
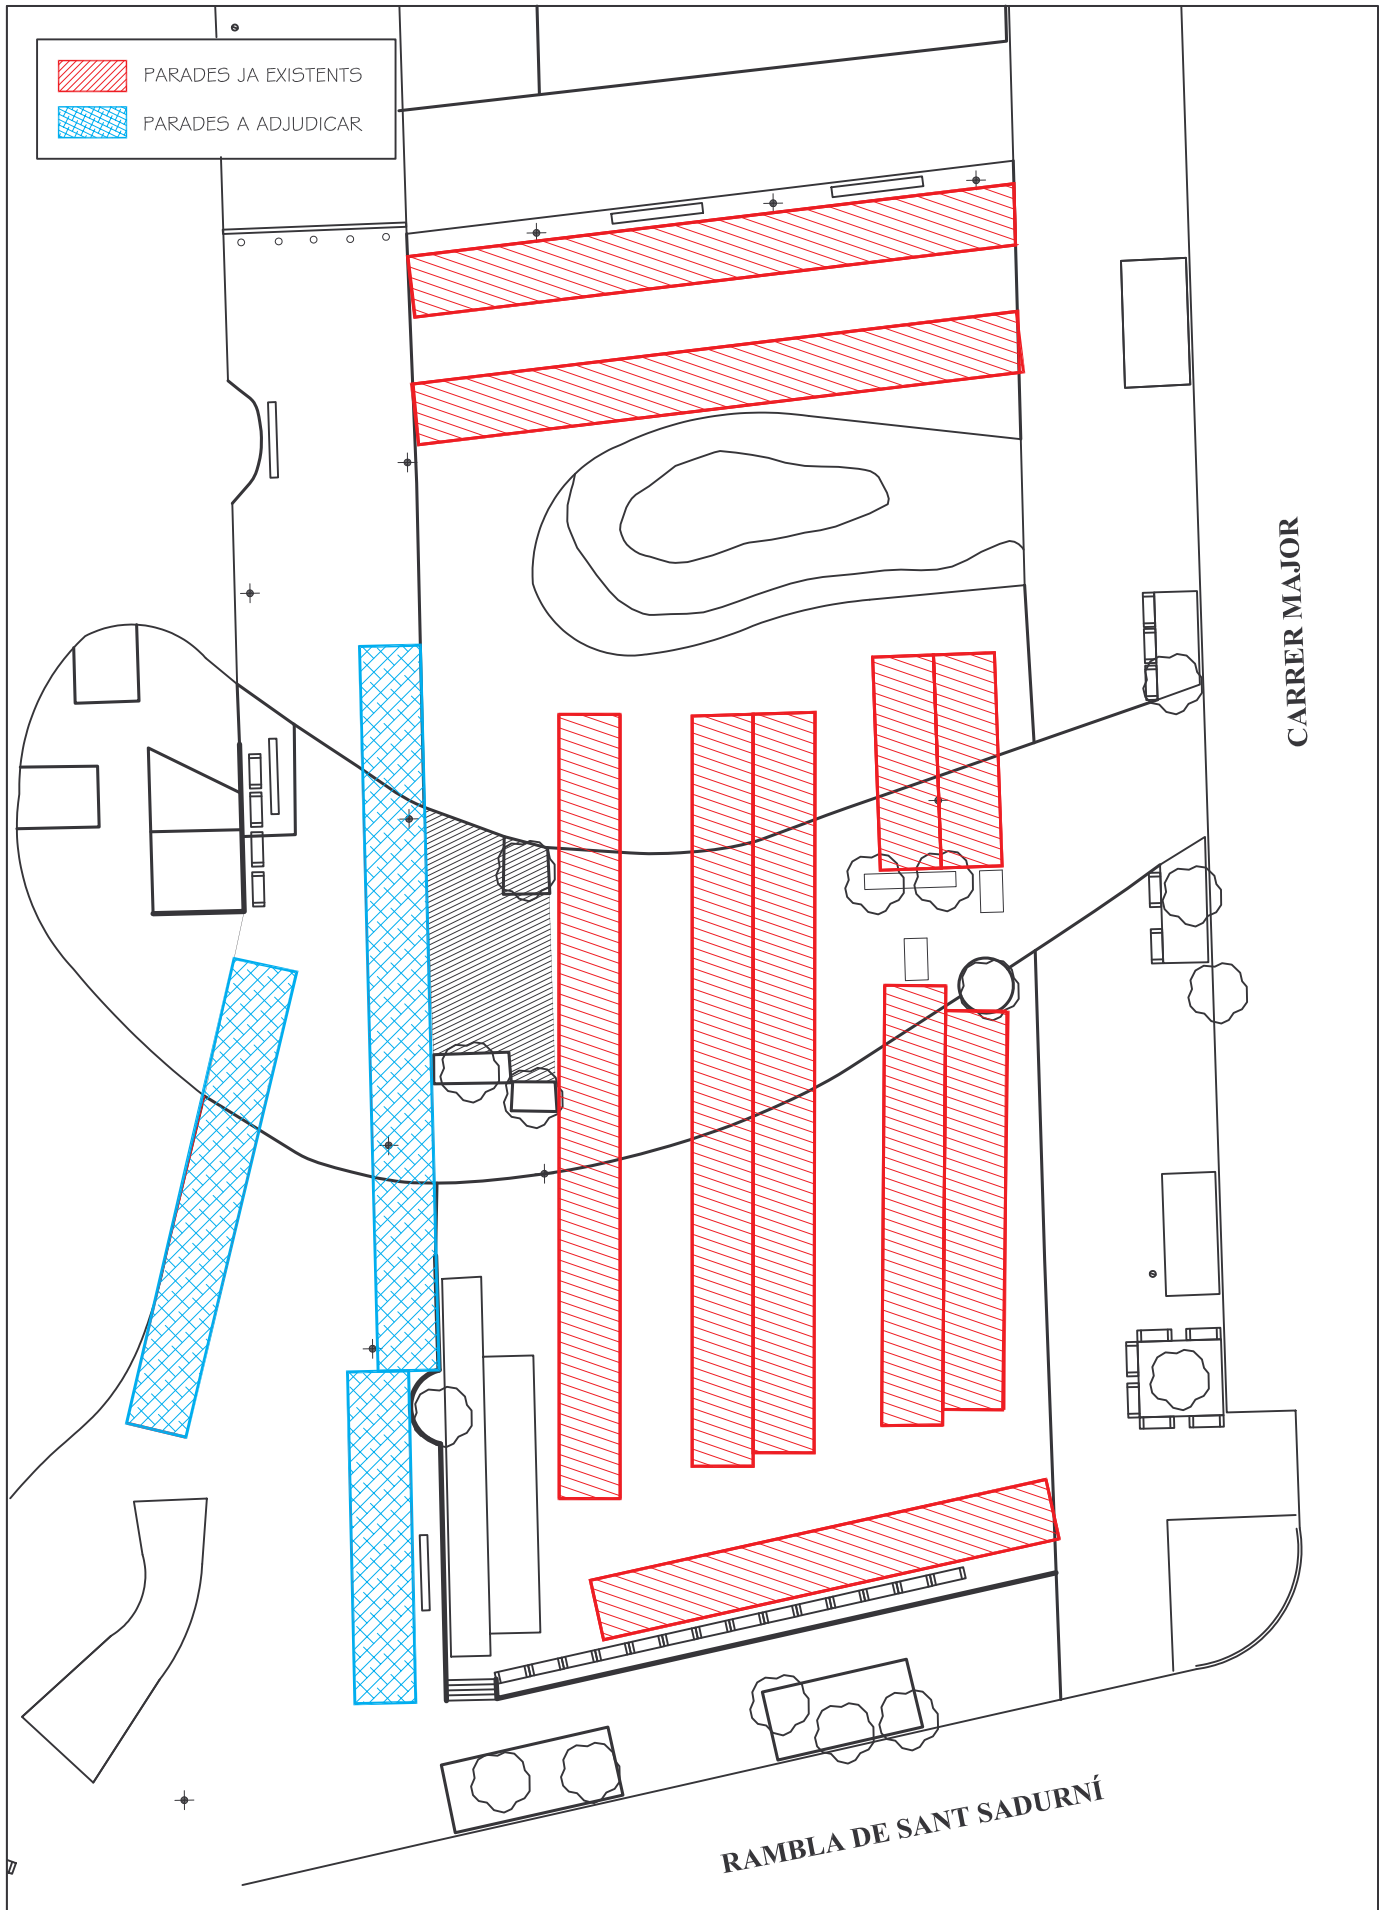
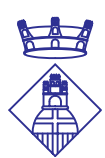
	PARADES JA EXISTENTS
	PARADES A ADJUDICAR



CARRER MAJOR

RAMBLA DE SANT SADURNÍ



# AJUNTAMENT DE MONTORNÈS DEL VALLÈS

SITUACIÓ:  
**PROPOSTA MERCAT PLAÇA PAU PICASSO**

EXPEDIENT:  
ESCALA: **1:500**