



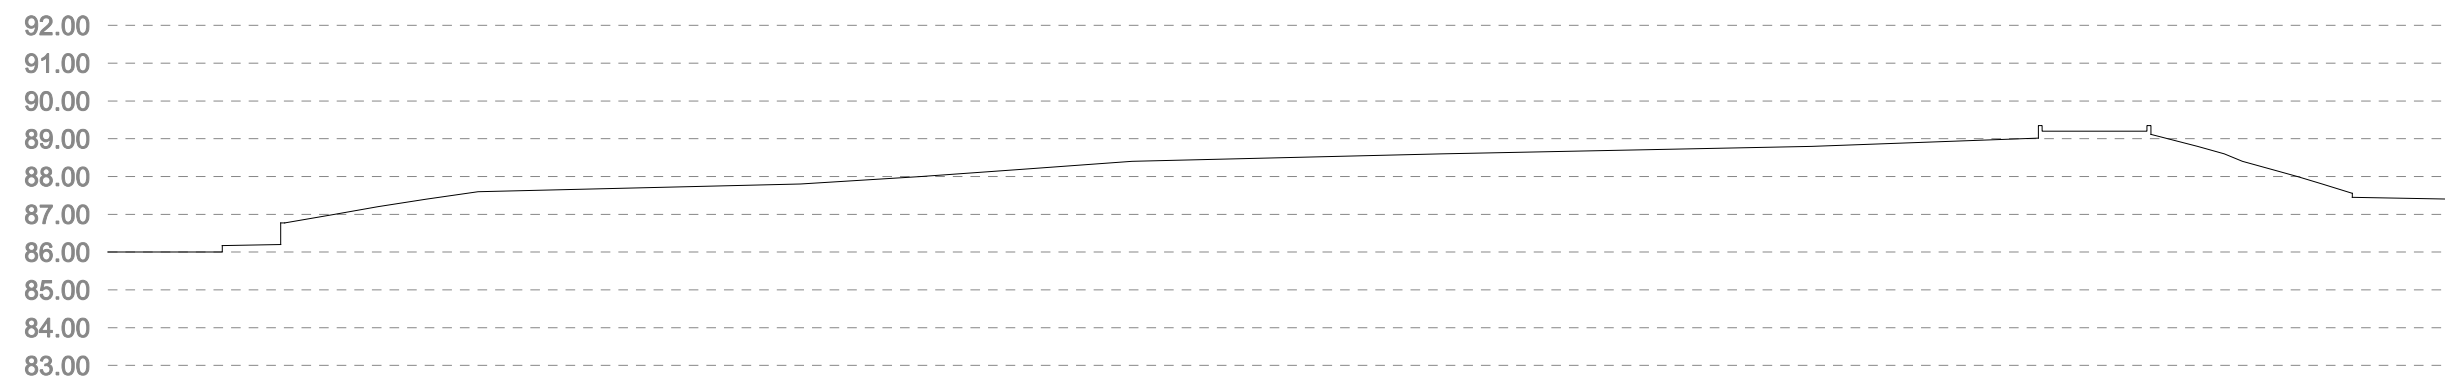


S1

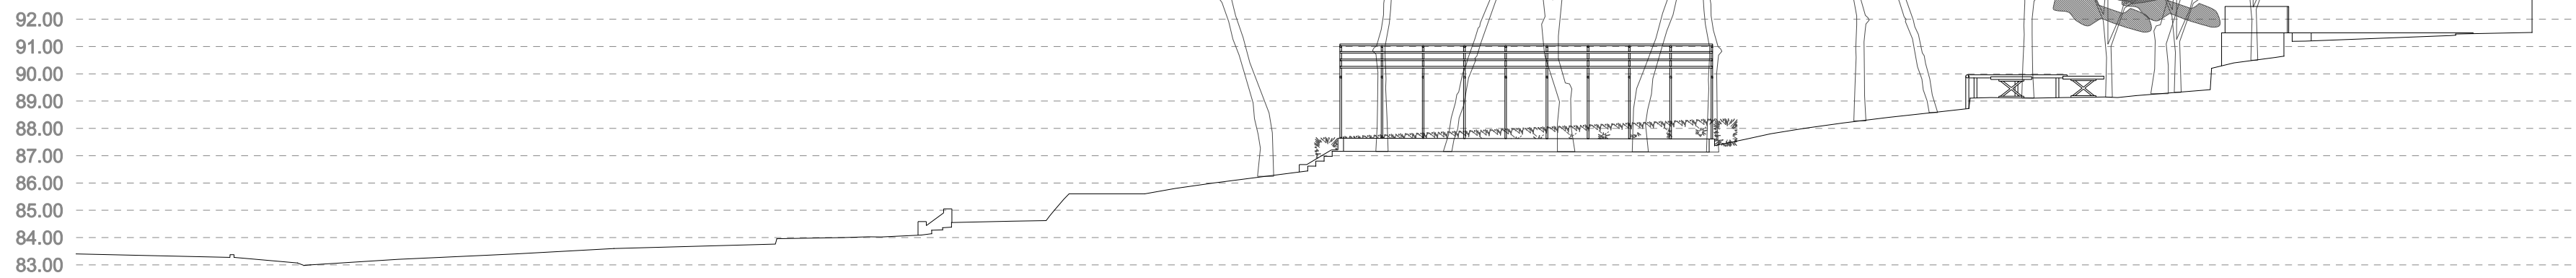



S2



S3

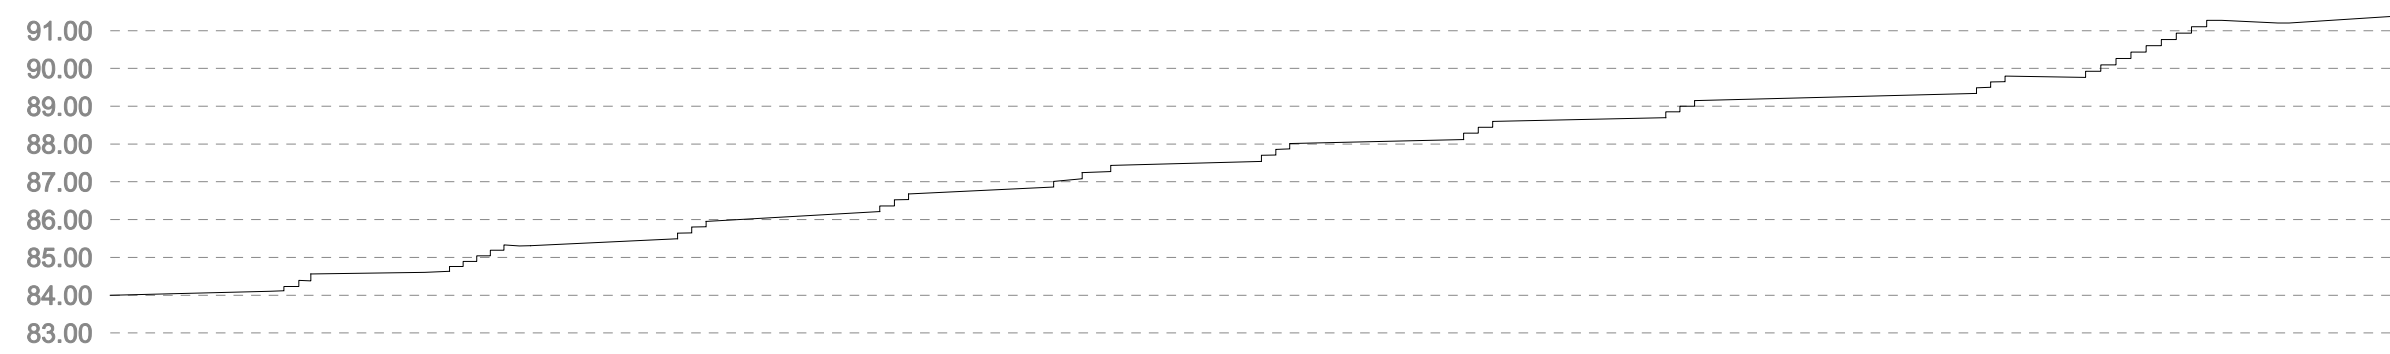

S4

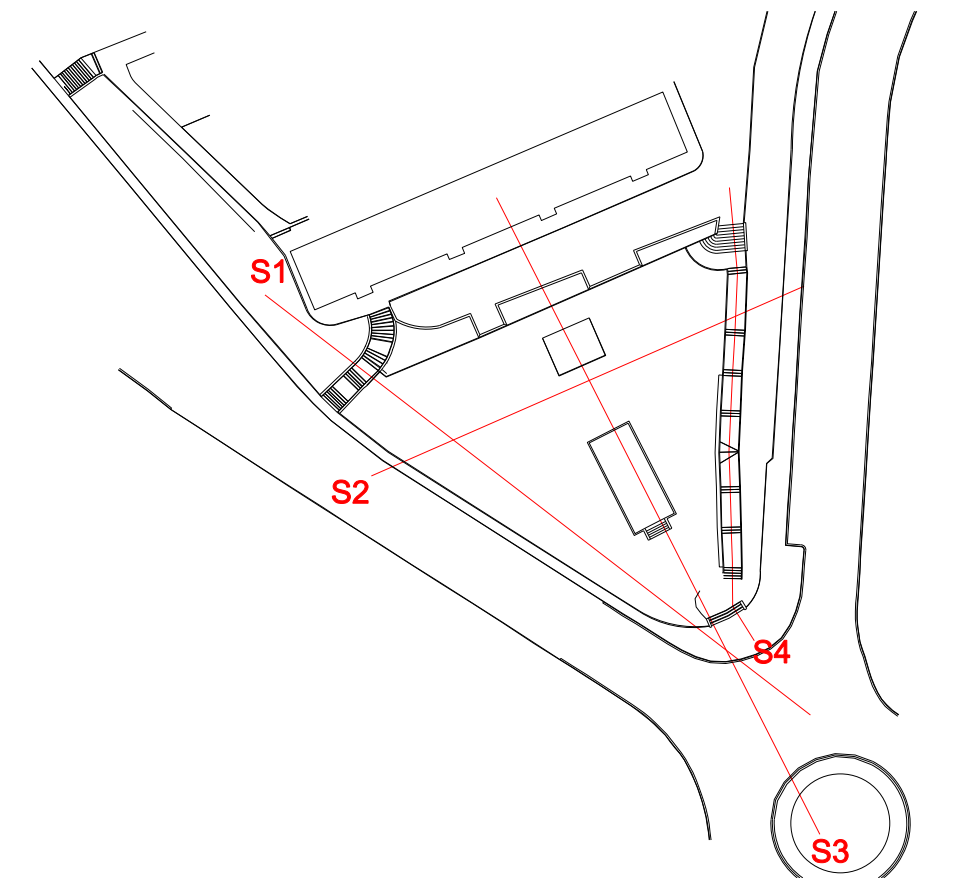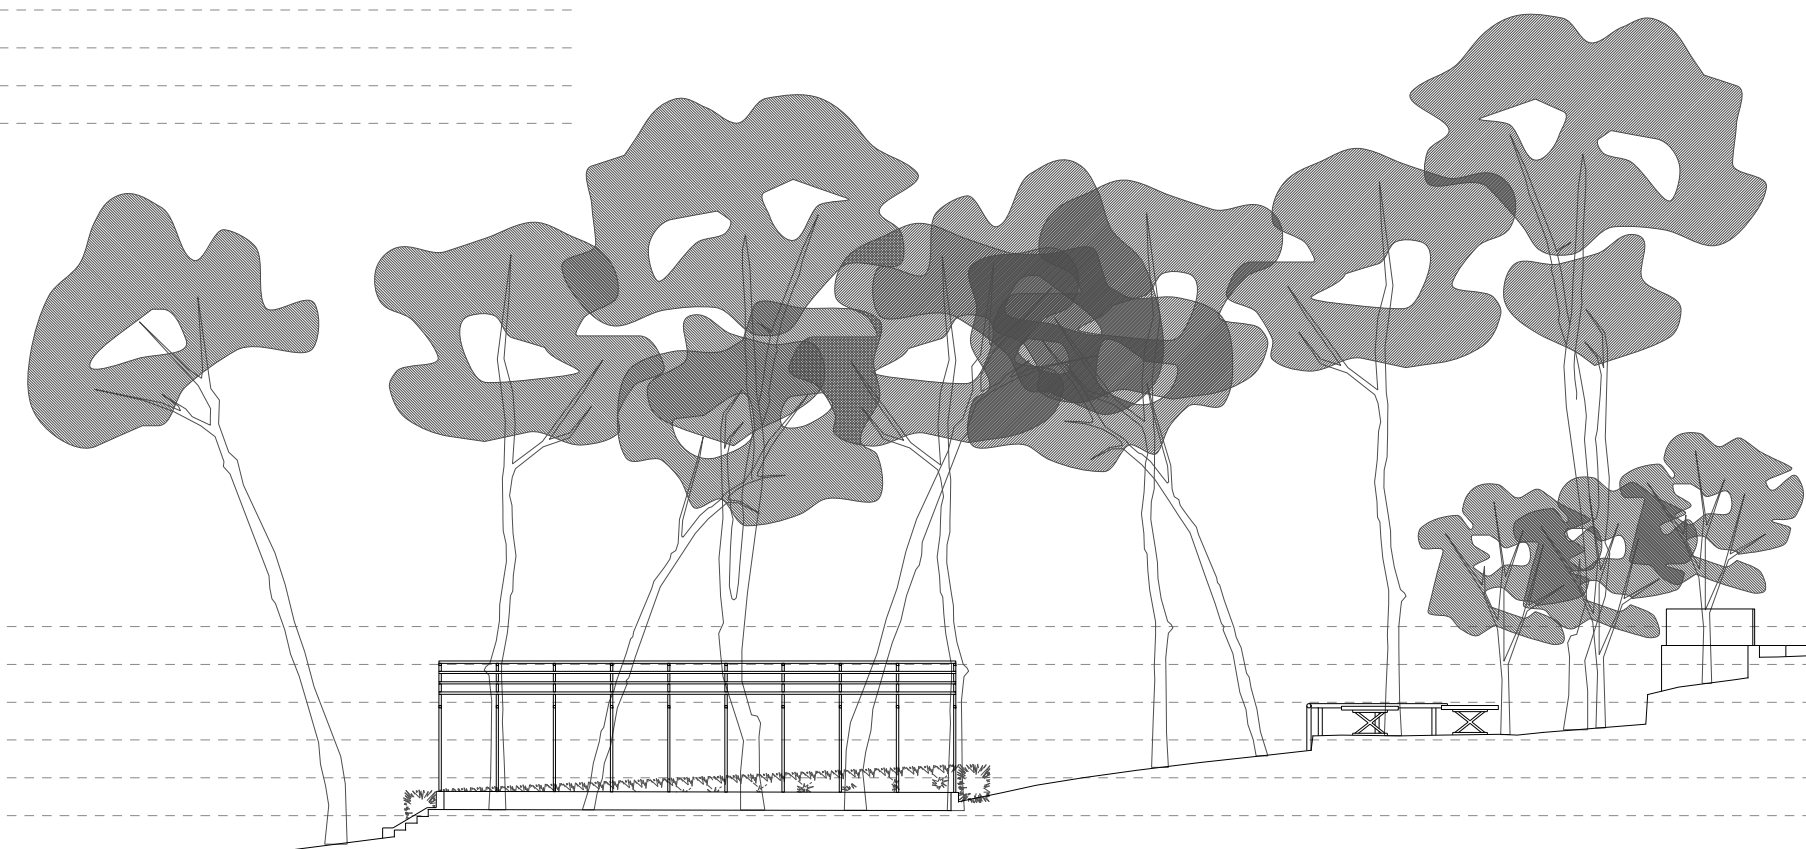

Ajuntament de
Montornès del Vallès

EQUIP REDACTOR:

URBANing
people · space · cities

DATA:

octubre 2016

ESCALA:

(A2) 1/200
0 2 4m


TÍTOL

Seccions generals
1


PROJECTE D'URBANITZACIÓ DE LA PLAÇA
DE LA PÈRGOLA AL BARRI DE
MONTORNÈS NORD

Núm.


103.1

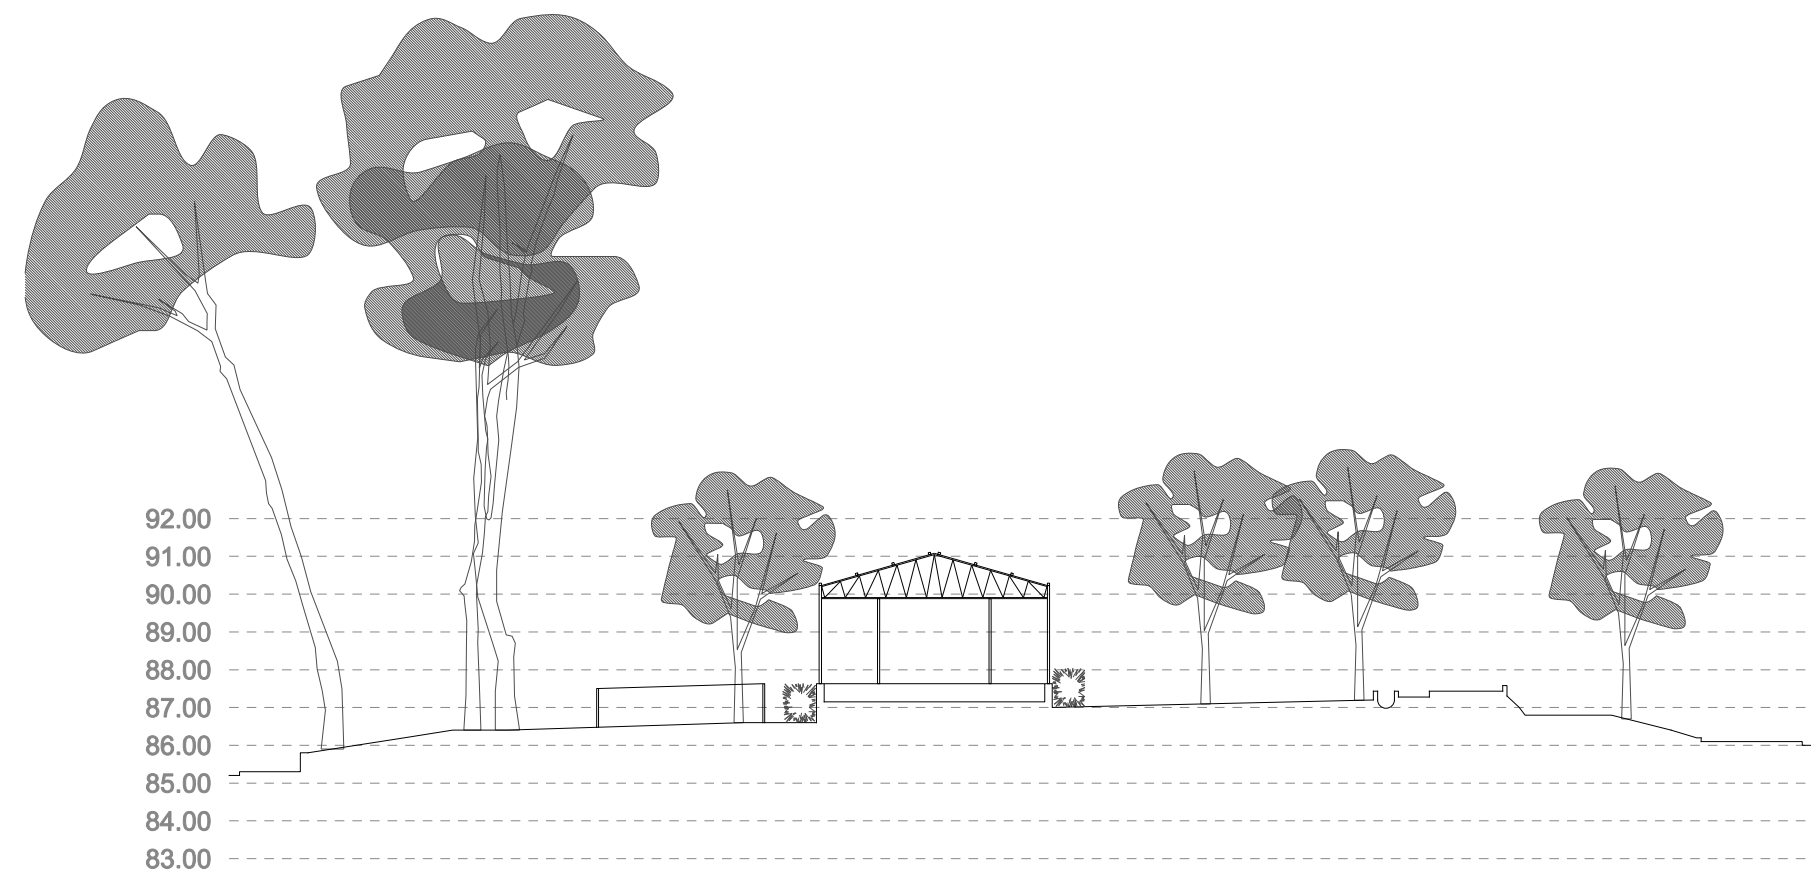


S5

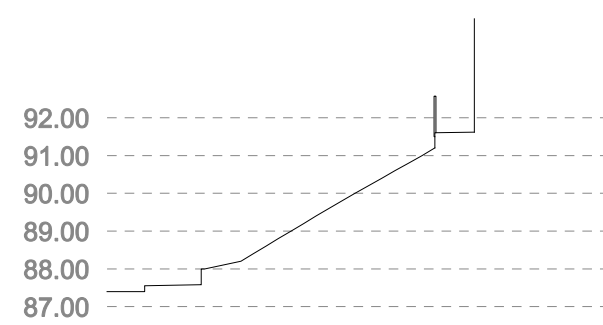


S6

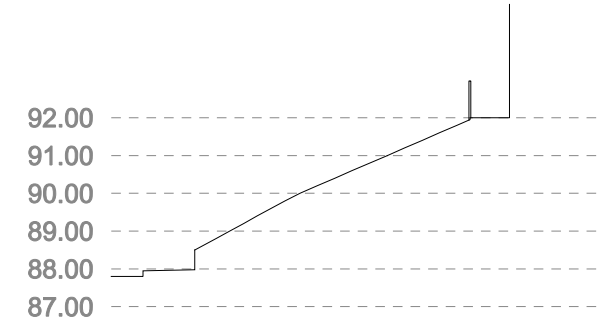


S7

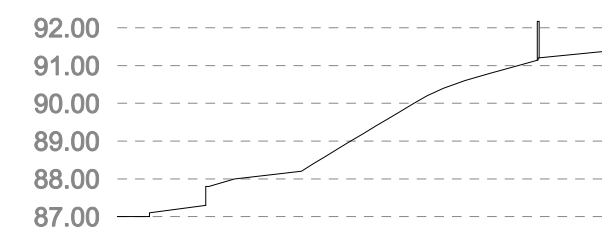

S8

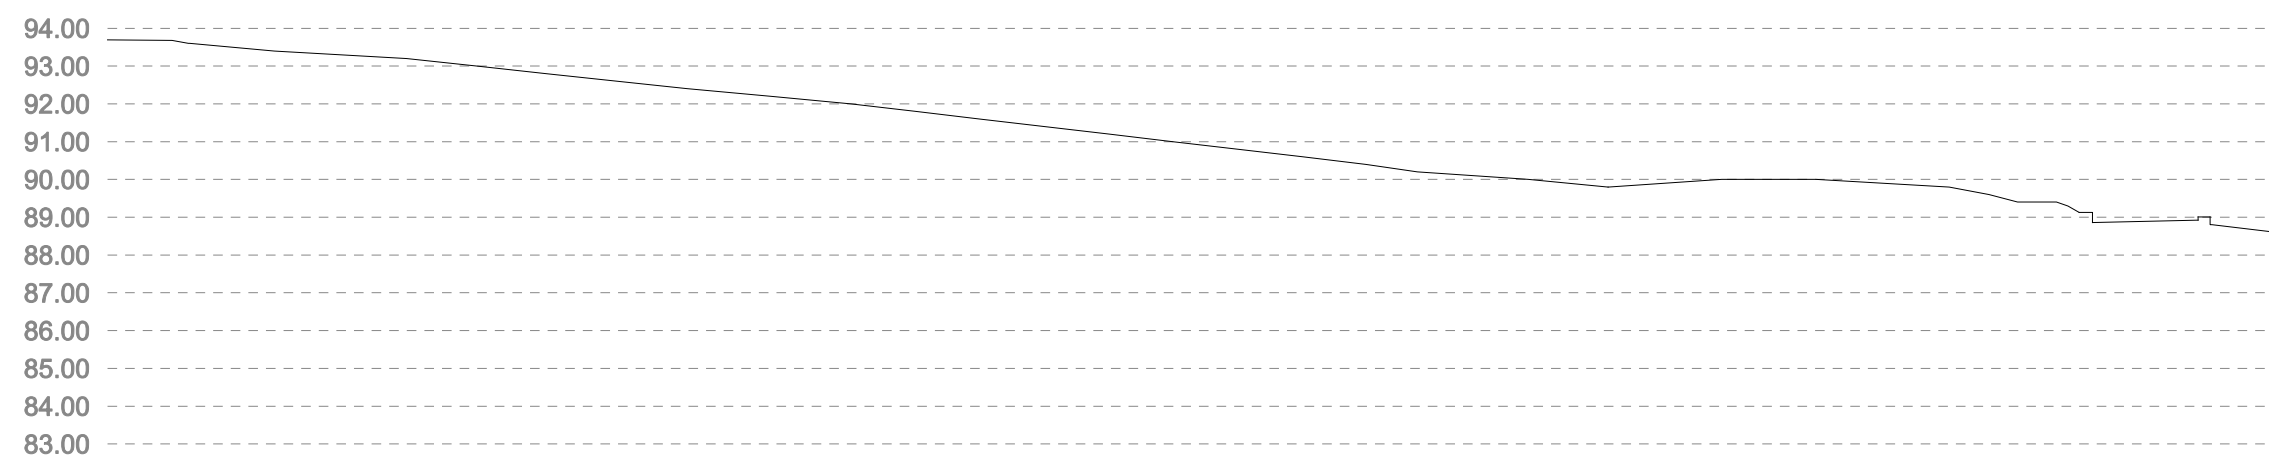

S9

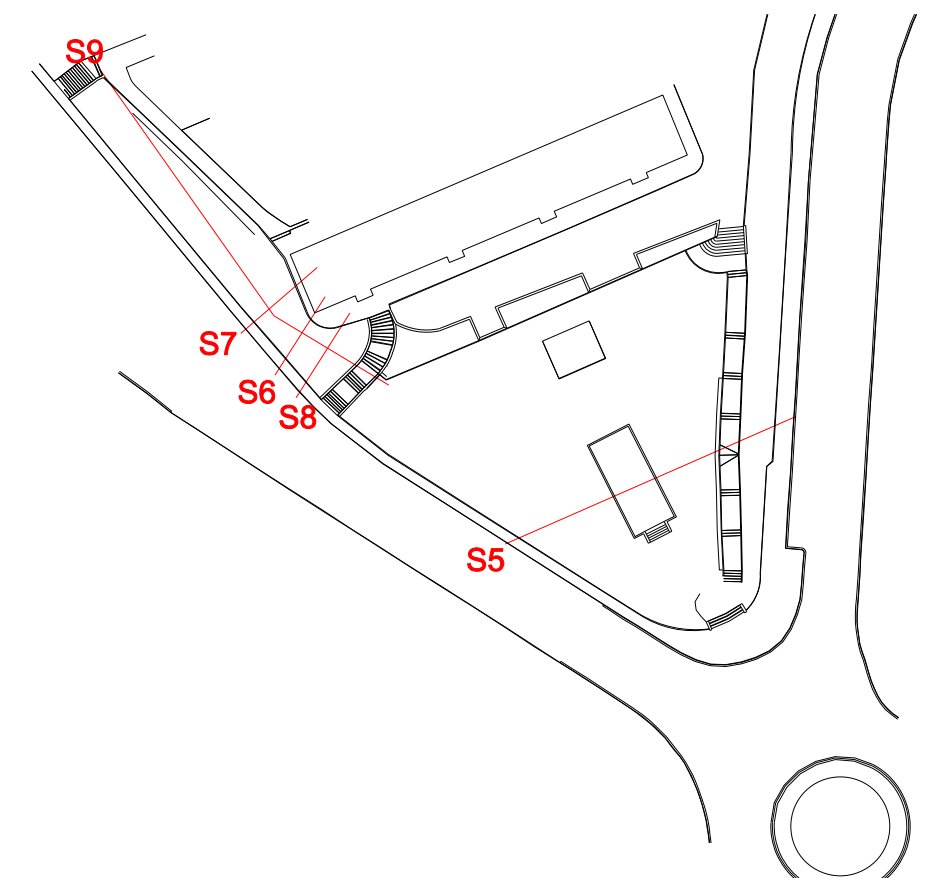

Ajuntament de
Montornès del Vallès

EQUIP REDACTOR:

URBANing
people · space · cities

DATA:

octubre 2016

ESCALA:

(A2) 1/200
0 2 4m


TÍTOL

Seccions generals
2

PROJECTE D'URBANITZACIÓ DE LA PLAÇA
DE LA PÈRGOLA AL BARRI DE
MONTORNÈS NORD

Núm.

103.2

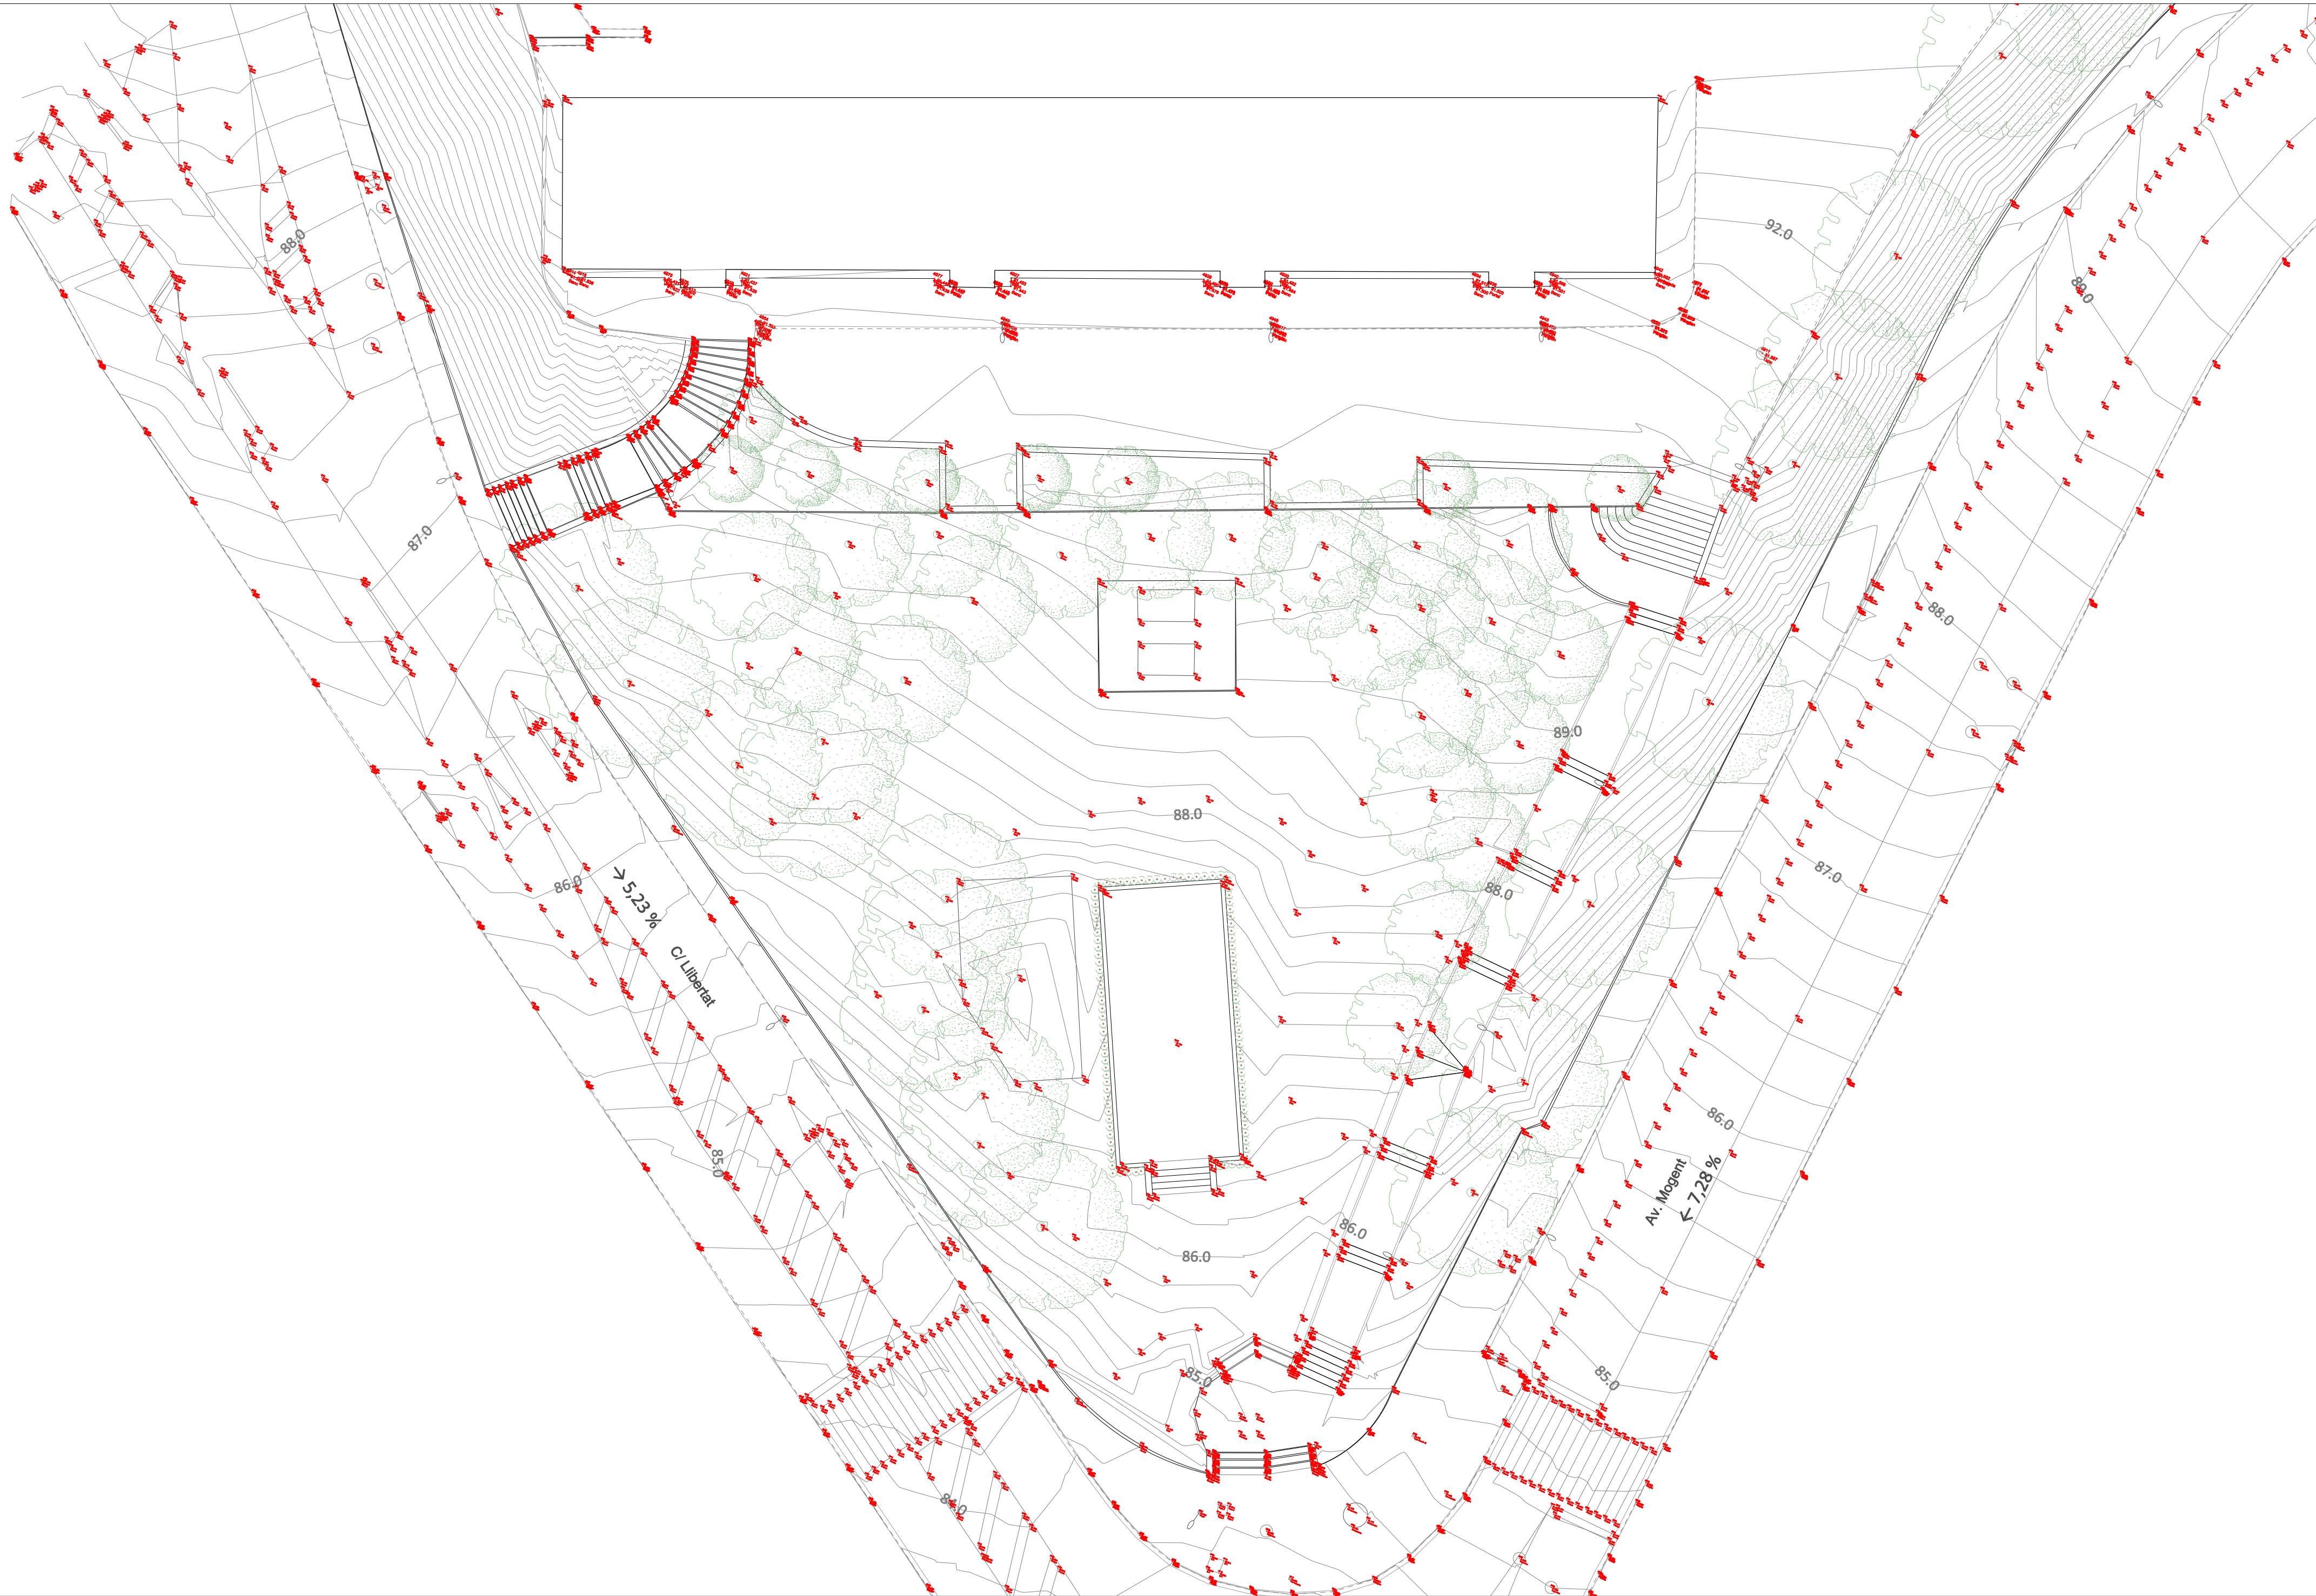

Ajuntament de
Montornès del Vallès

EQUIP REDACTOR:

URBANing
people · space · cities

DATA:

octubre 2016

ESCALA:

(A2) 1/200
0 2 4m



TÍTOL

Planta topogràfica
Estat actual

PROJECTE D'URBANITZACIÓ DE LA PLAÇA
DE LA PÈRGOLA AL BARRI DE
MONTORNÈS NORD

Núm.

104



SANEJAMENT

- Canonada residuals
- Canonada pluvials
- Registre



Ajuntament de
Montornès del Vallès

EQUIP REDACTOR:

URBANing
people · space · cities

DATA:

octubre 2016

ESCALA:

(A3) 1/300
0 3 6m




TÍTOL

Xarxes de serveis existents
Sanejament

PROJECTE D'URBANITZACIÓ DE
LA PLAÇA DE LA PÈRGOLA AL
BARRI DE MONTORNÈS NORD

Núm.

105.1

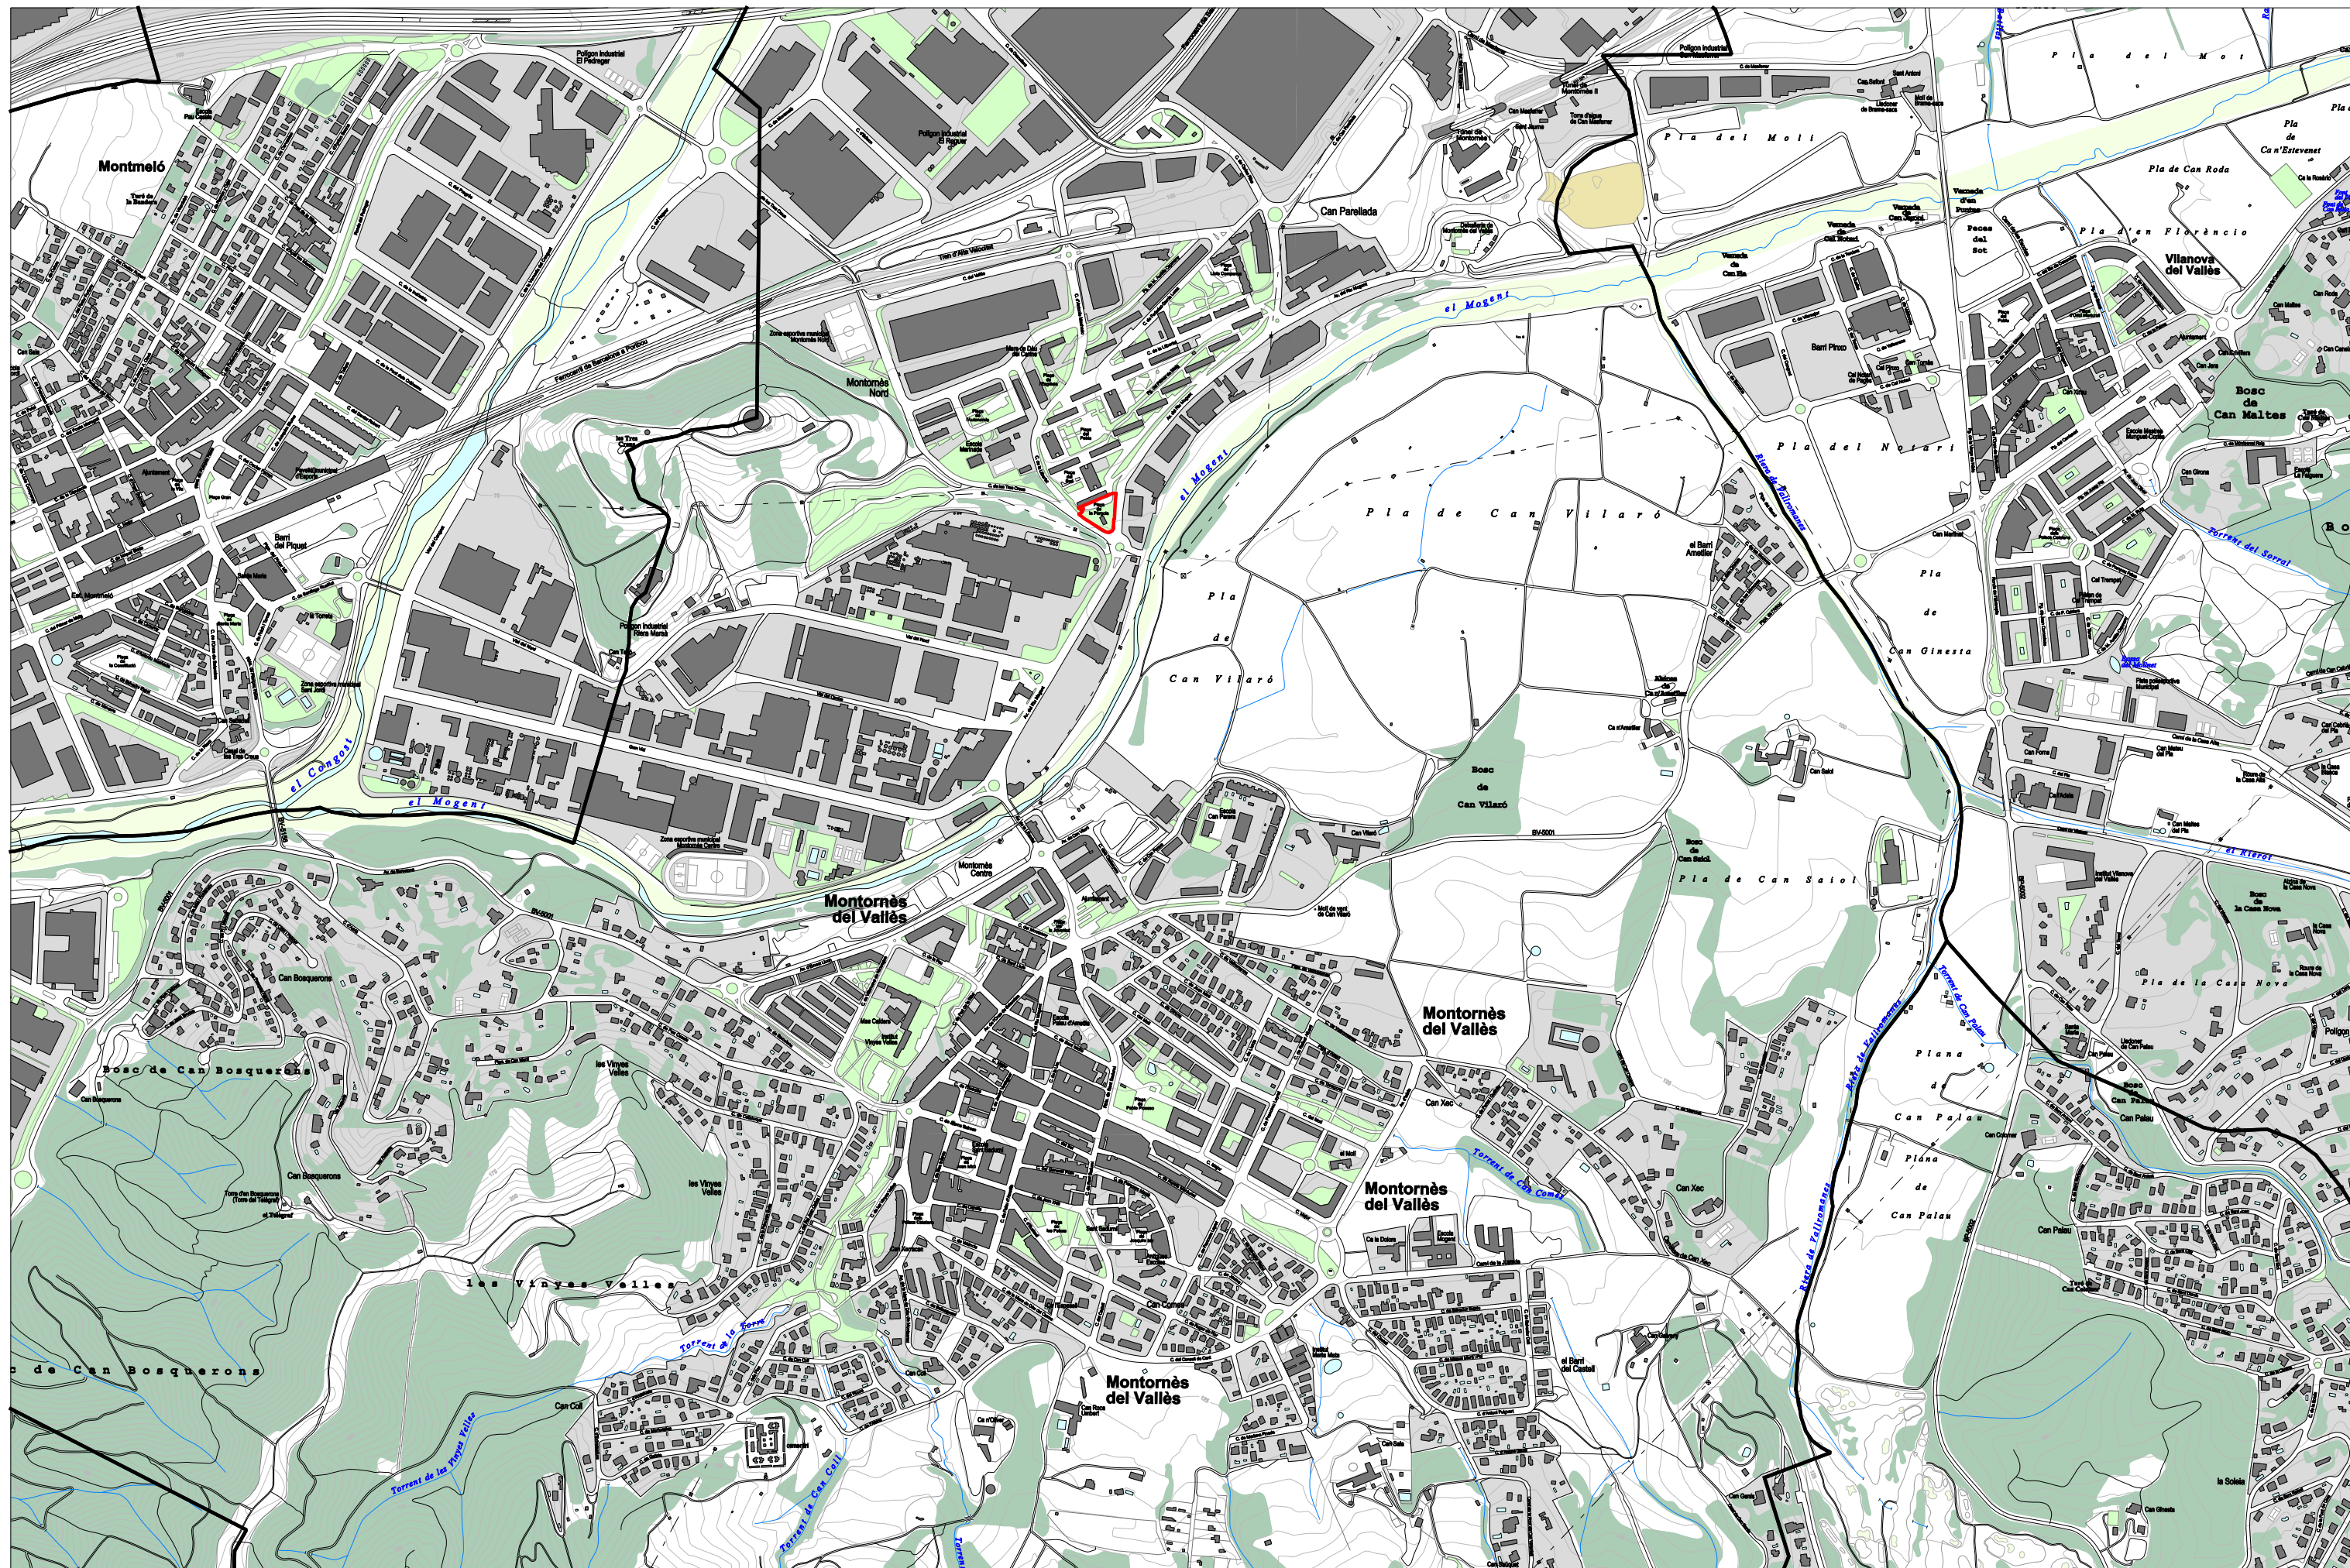

Ajuntament de
Montornès del Vallès

EQUIP REDACTOR:

URBANing
people · space · cities

DATA:

octubre 2016

ESCALA:

(A3) 1/10.000
0 100 200m



TÍTOL

Situació

PROJECTE D'URBANITZACIÓ DE
LA PLAÇA DE LA PÈRGOLA AL
BARRI DE MONTORNÈS NORD

Núm.

101