




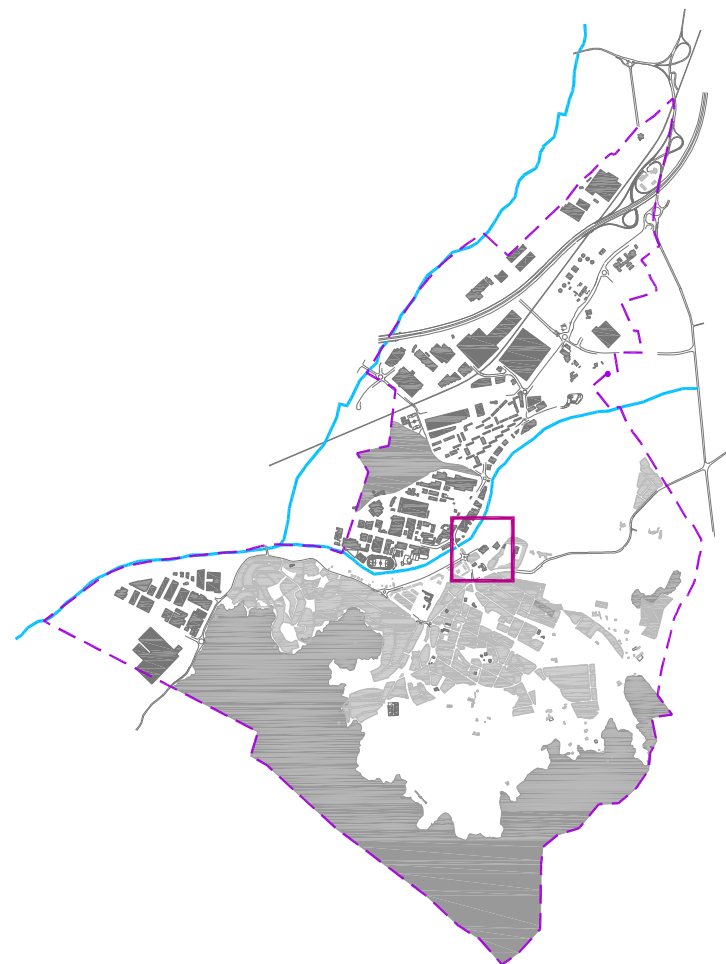


e 1:50000

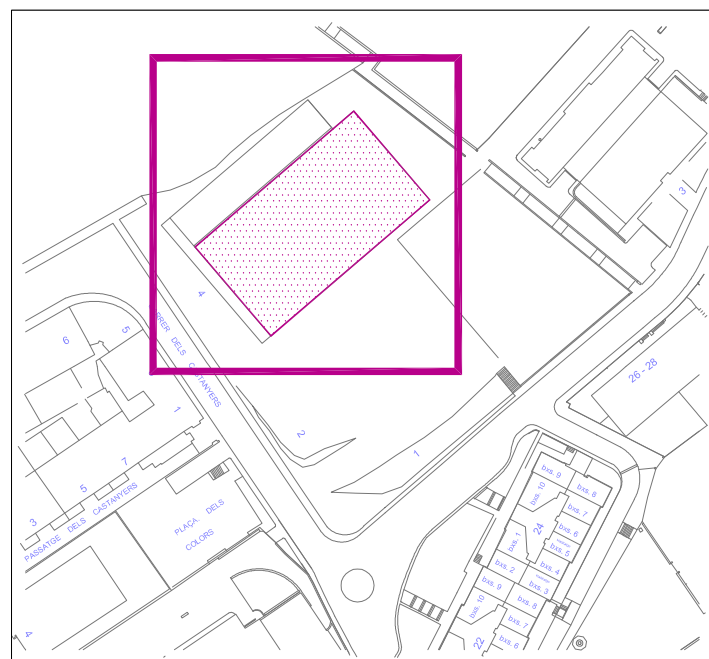

e 1:2000

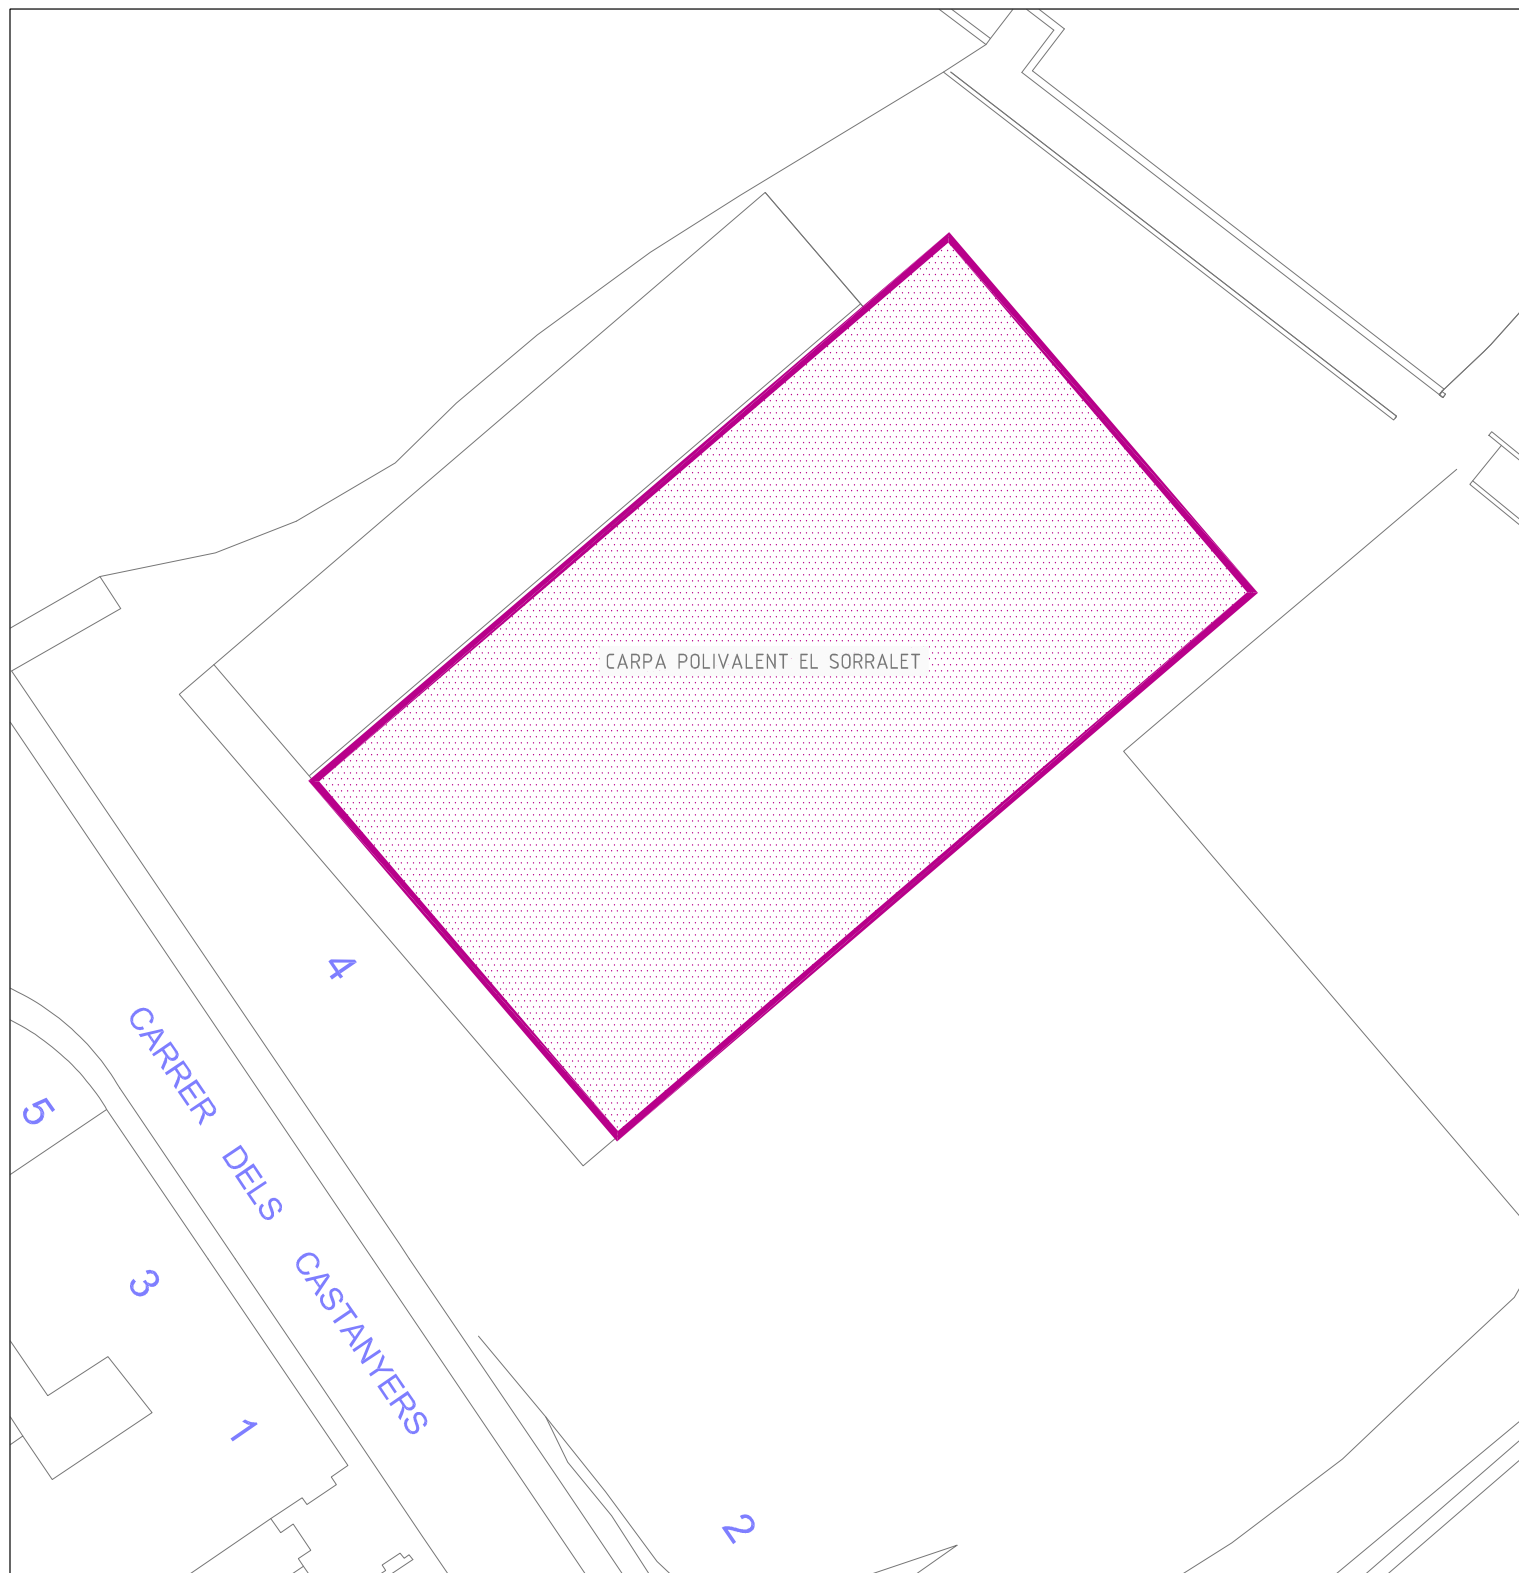

e 1:500

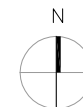

Ajuntament de
Montornès del Vallès

PROJECTE:
PROJECTE DE SUBSTITUCIÓ DE LA COBERTA DE
LA CARPA POLIVALENT "EL SORRALET"

ESCALA:
1:2000
1:500

DATA:
GENER 2018

EL TÈCNIC MUNICIPAL:

TÍTOL:

SITUACIÓ I EMPLAÇAMENT

Núm.:
01
Full: 1 de: 1