


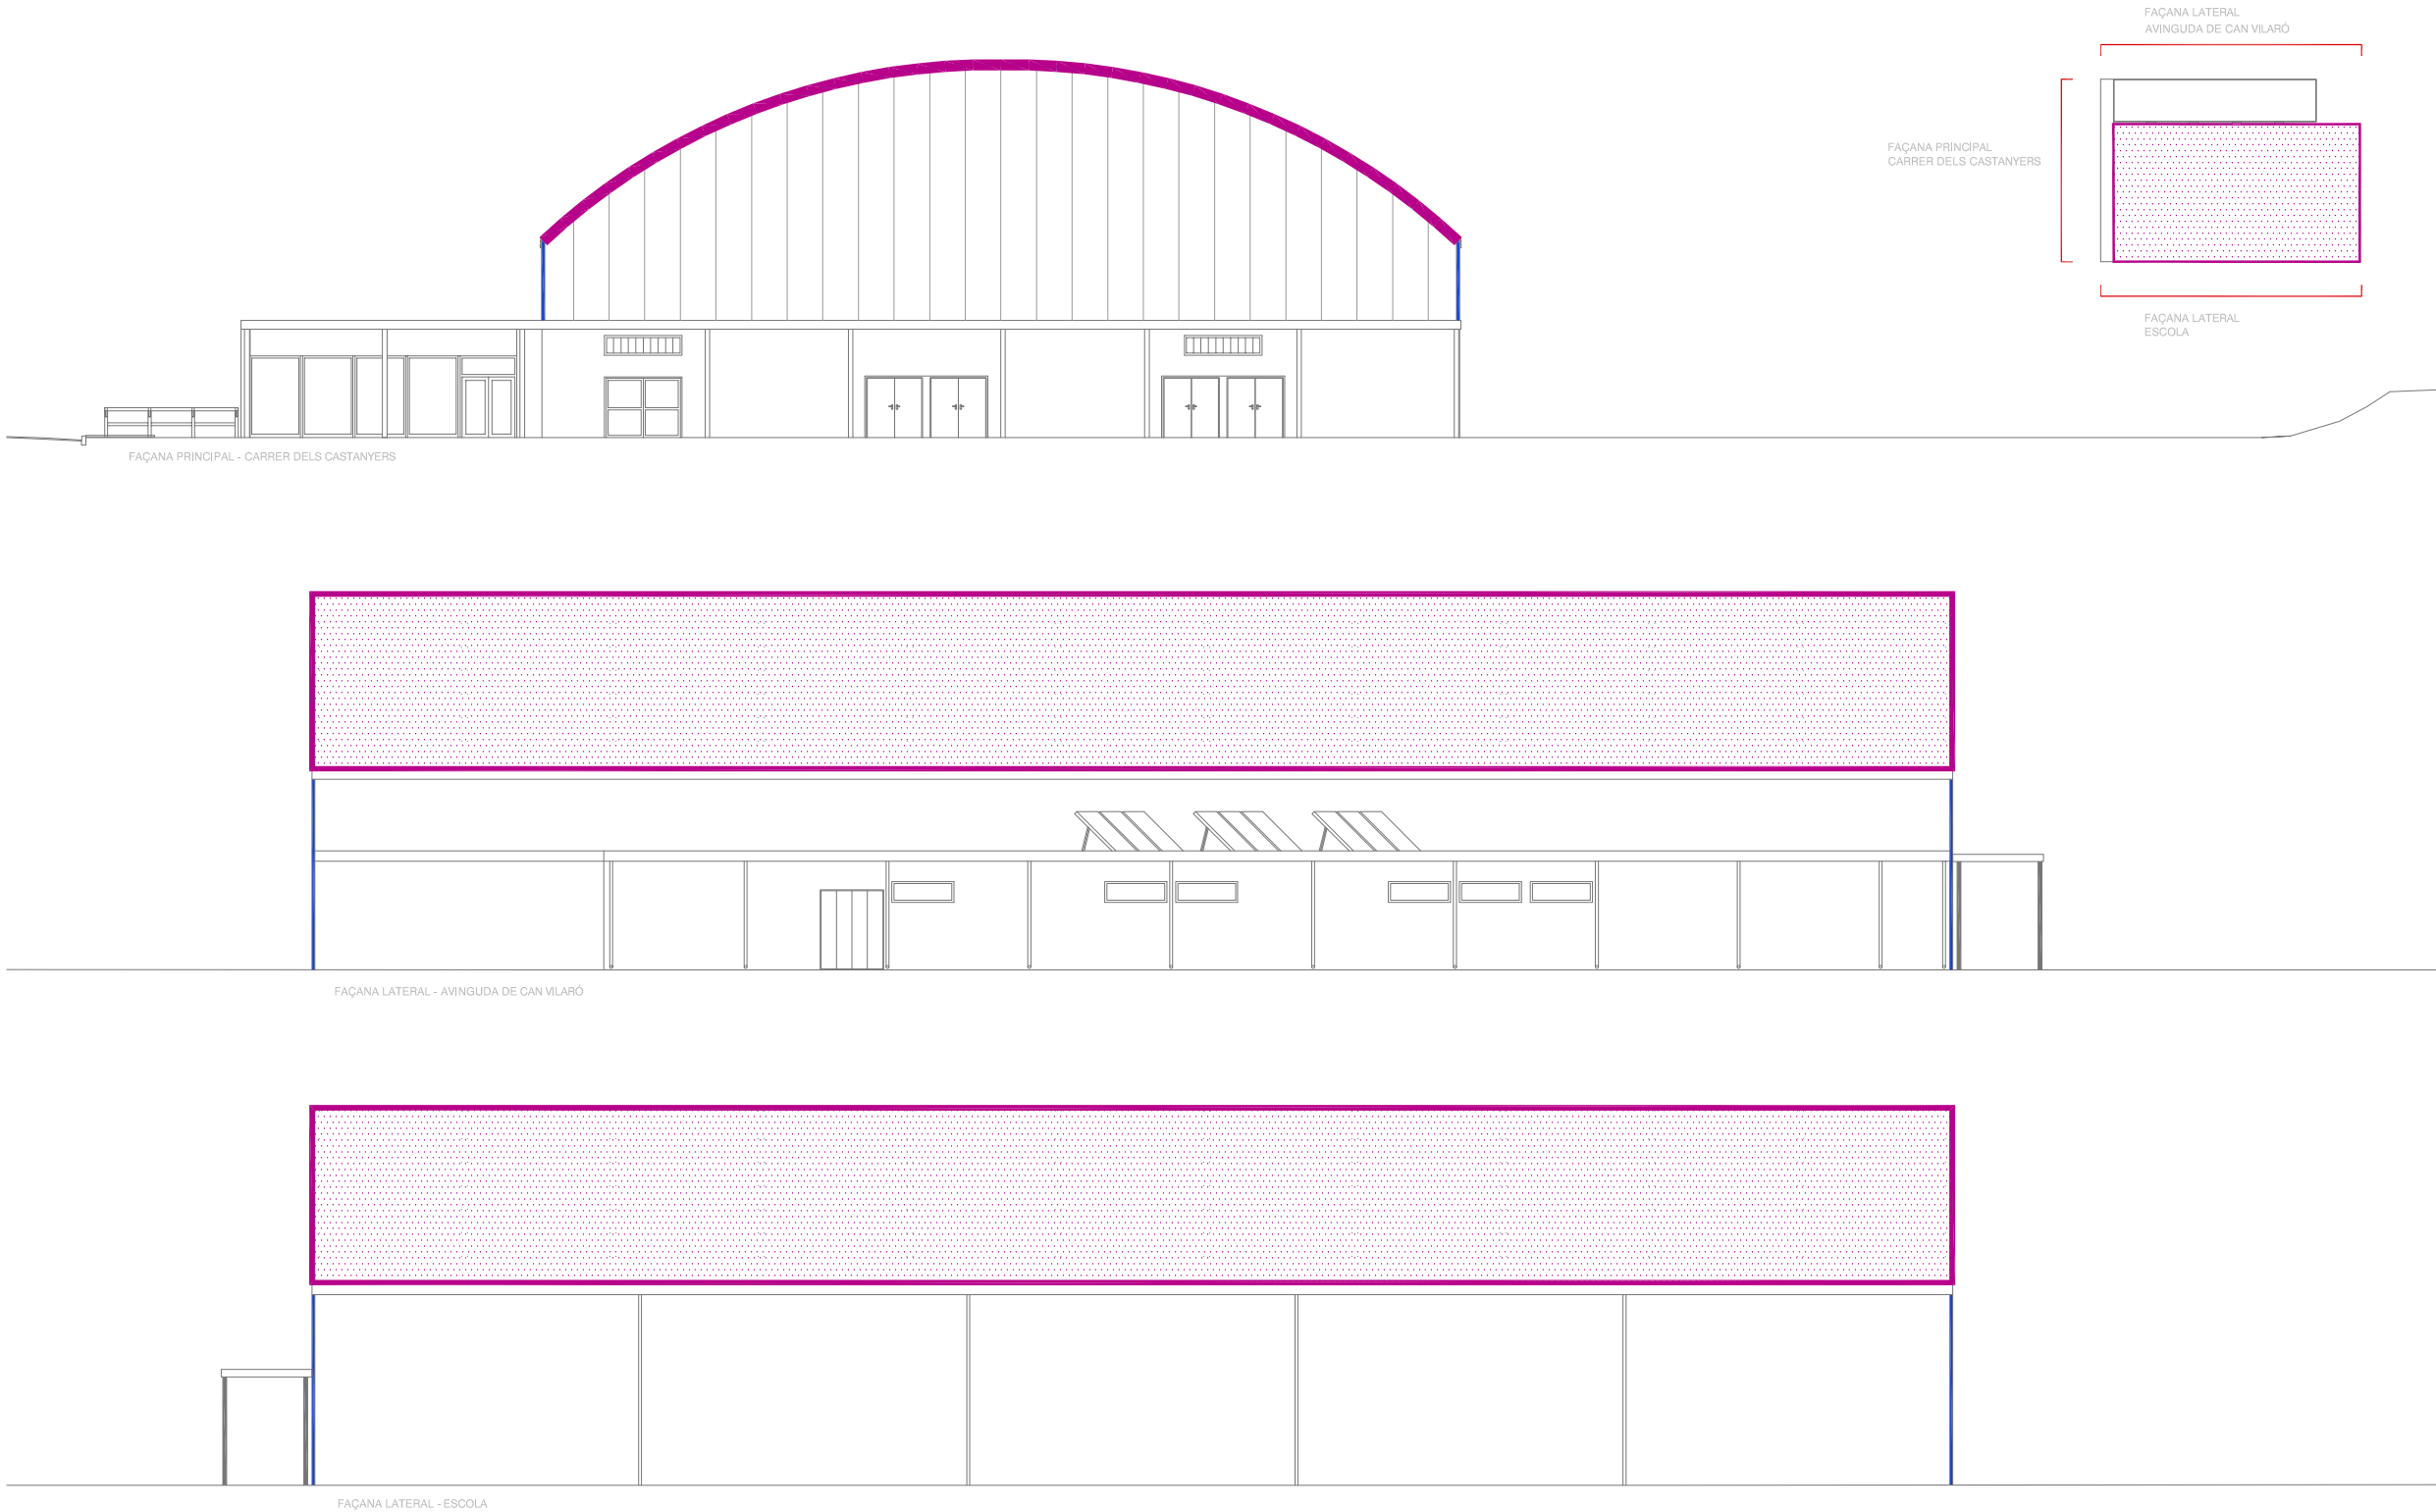

COBERTA A SUBSTITUÏR

 Ajuntament de Montornès del Vallès			PROJECTE: PROJECTE DE SUBSTITUCIÓ DE LA COBERTA DE LA CARPA POLIVALENT "EL SORRALET"	
ESCALA: 1:250	DATA: GENER 2018	EL TÈCNIC MUNICIPAL:	TÍTOL: ALÇATS	Núm.: 03 Full: 1 de: 1