



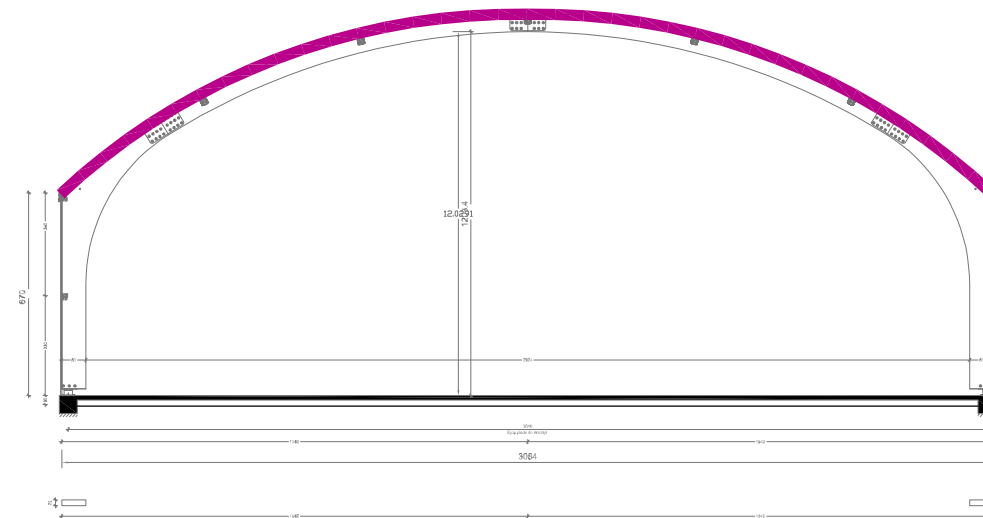

PÒRTIC INTERIOR
Cotes en cm

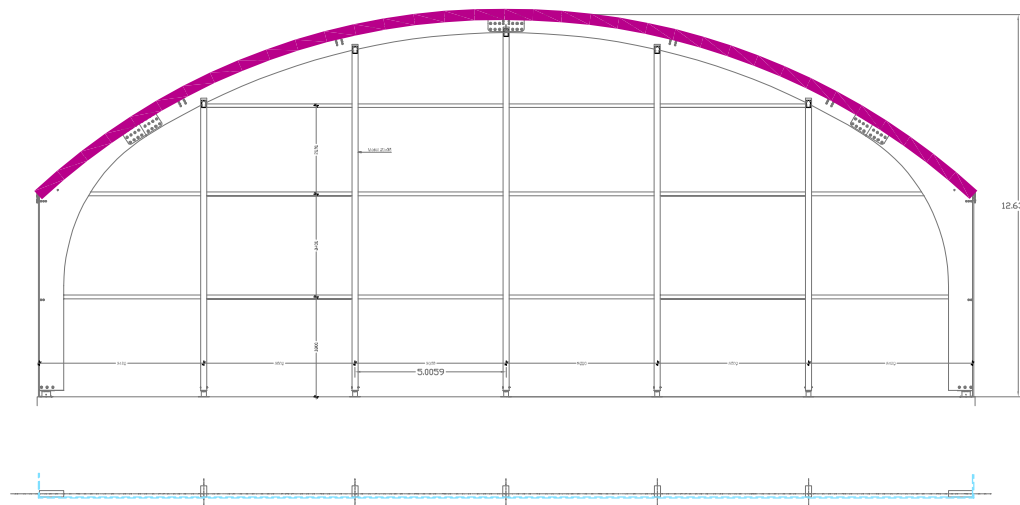

PÒRTIC HASTIAL
Cotes en mm

COBERTA A SUBSTITUÏR



Ajuntament de
Montornès del Vallès

PROJECTE:
PROJECTE DE SUBSTITUCIÓ DE LA COBERTA DE
LA CARPA POLIVALENT "EL SORRALET"

ESCALA:
1:250

DATA:
GENER 2018

EL TÈCNIC MUNICIPAL:

TÍTOL:

SECCIÓ

Núm.:
04
Full: 1 de: 1