



# Ajuntament de Montornès del Vallès

---

TEXT REFÓS DEL PROJECTE DE REPARCEL·LACIÓ  
DEL POLÍGON 1, TELÈGRAF, DEL SECTOR D

---

MAIG 2019

---

**VOLUM III .**

**Taxació dels drets, construccions i  
plantacions**

**TAULA.- Taxació dels drets, construccions i plantacions**

**TAXACIÓ DELS DRETS, CONSTRUCCIONS I PLANTACIONS - PAU TELÈGRAF**



Finca	Titular	Descripció de béns afectats	
		Descripció	Quantitat
12T		Bosc mediterrani	3.526,88 m2
13T		Bosc mediterrani	150,47 m2
		Bosc mediterrani	287,43 m2
14-15T		Bosc mediterrani	254,52 m2
16T		Bosc mediterrani	2.256,38 m2
17T		Bosc mediterrani	2.175,06 m2
18T		Bosc mediterrani	2.653,86 m2
34T		Bosc mediterrani	242,49 m2
48T		Bosc mediterrani	881,78 m2
58T		Bosc mediterrani	1.029,87 m2
64T		Bosc mediterrani	860,84 m2
66T		Bosc mediterrani	55,22 m2
<b>TOTAL</b>			

Bosc mediterrani clar	0,6 m2
Bosc mediterrani	0,8 m2
Arbre ornamental	70 ut
Pi	70 ut
Alzina	100 ut


### **Valoració plantacions**


La valoració dels arbres s'ha pres d'un valor promig extret de base de dades ITEC


**PLÀNOLS**

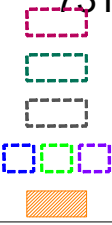
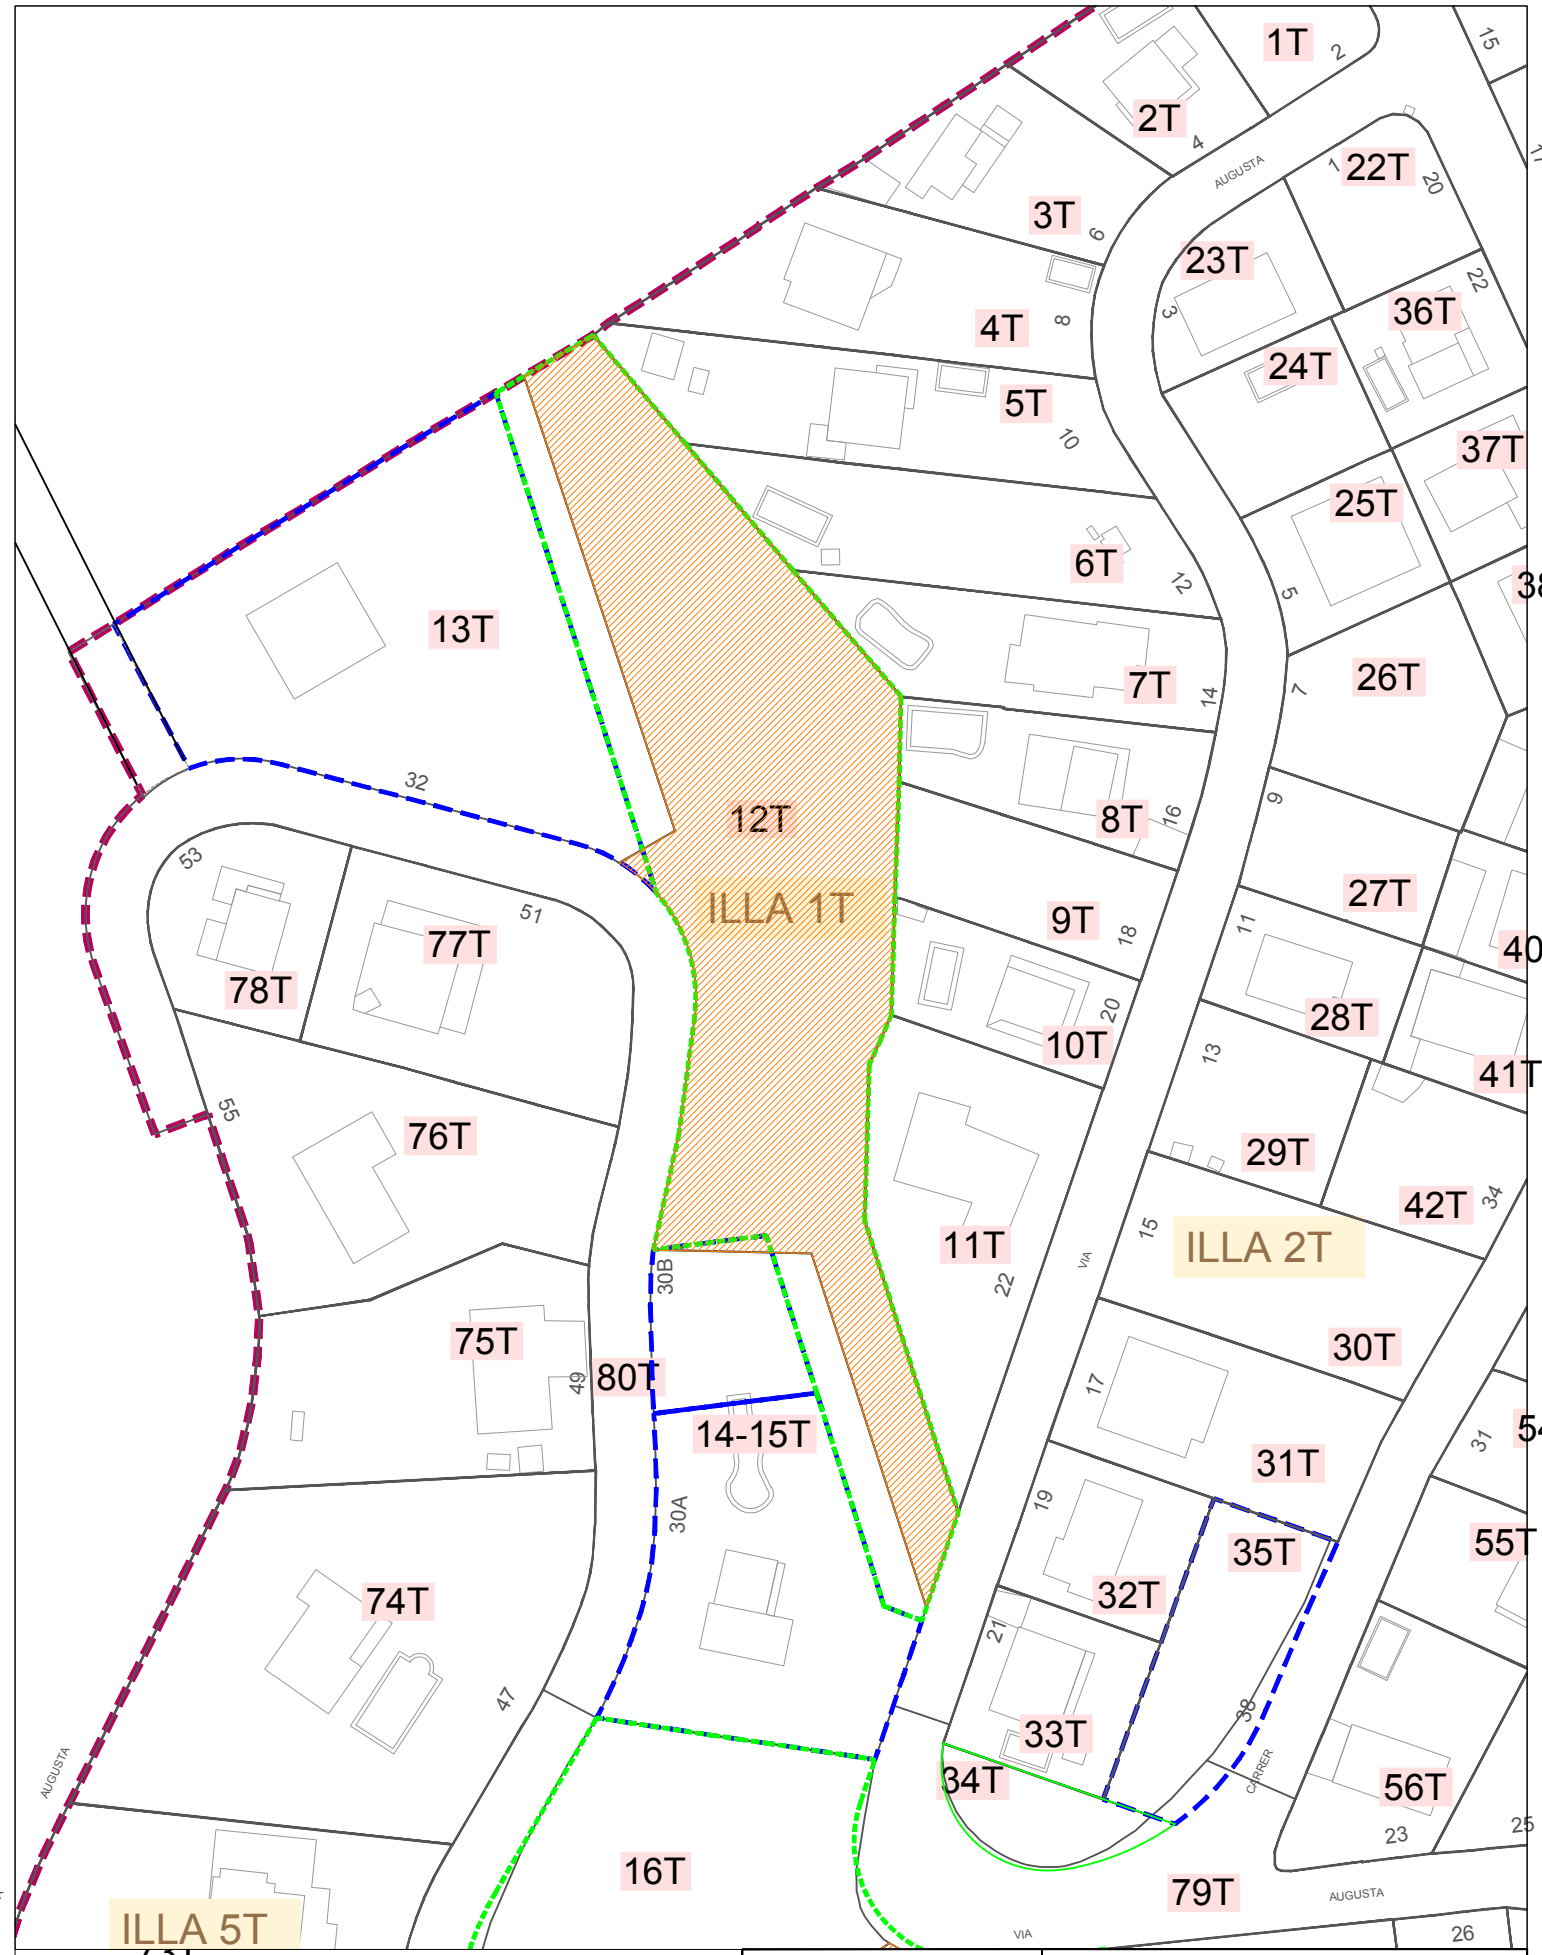


PARCEL·LES APROTADES  
 PARCEL·LES MODIFICADES


 Ajuntament de		PROJECTE:	
		ESCALA: 1 : 1000	DATA: 2019

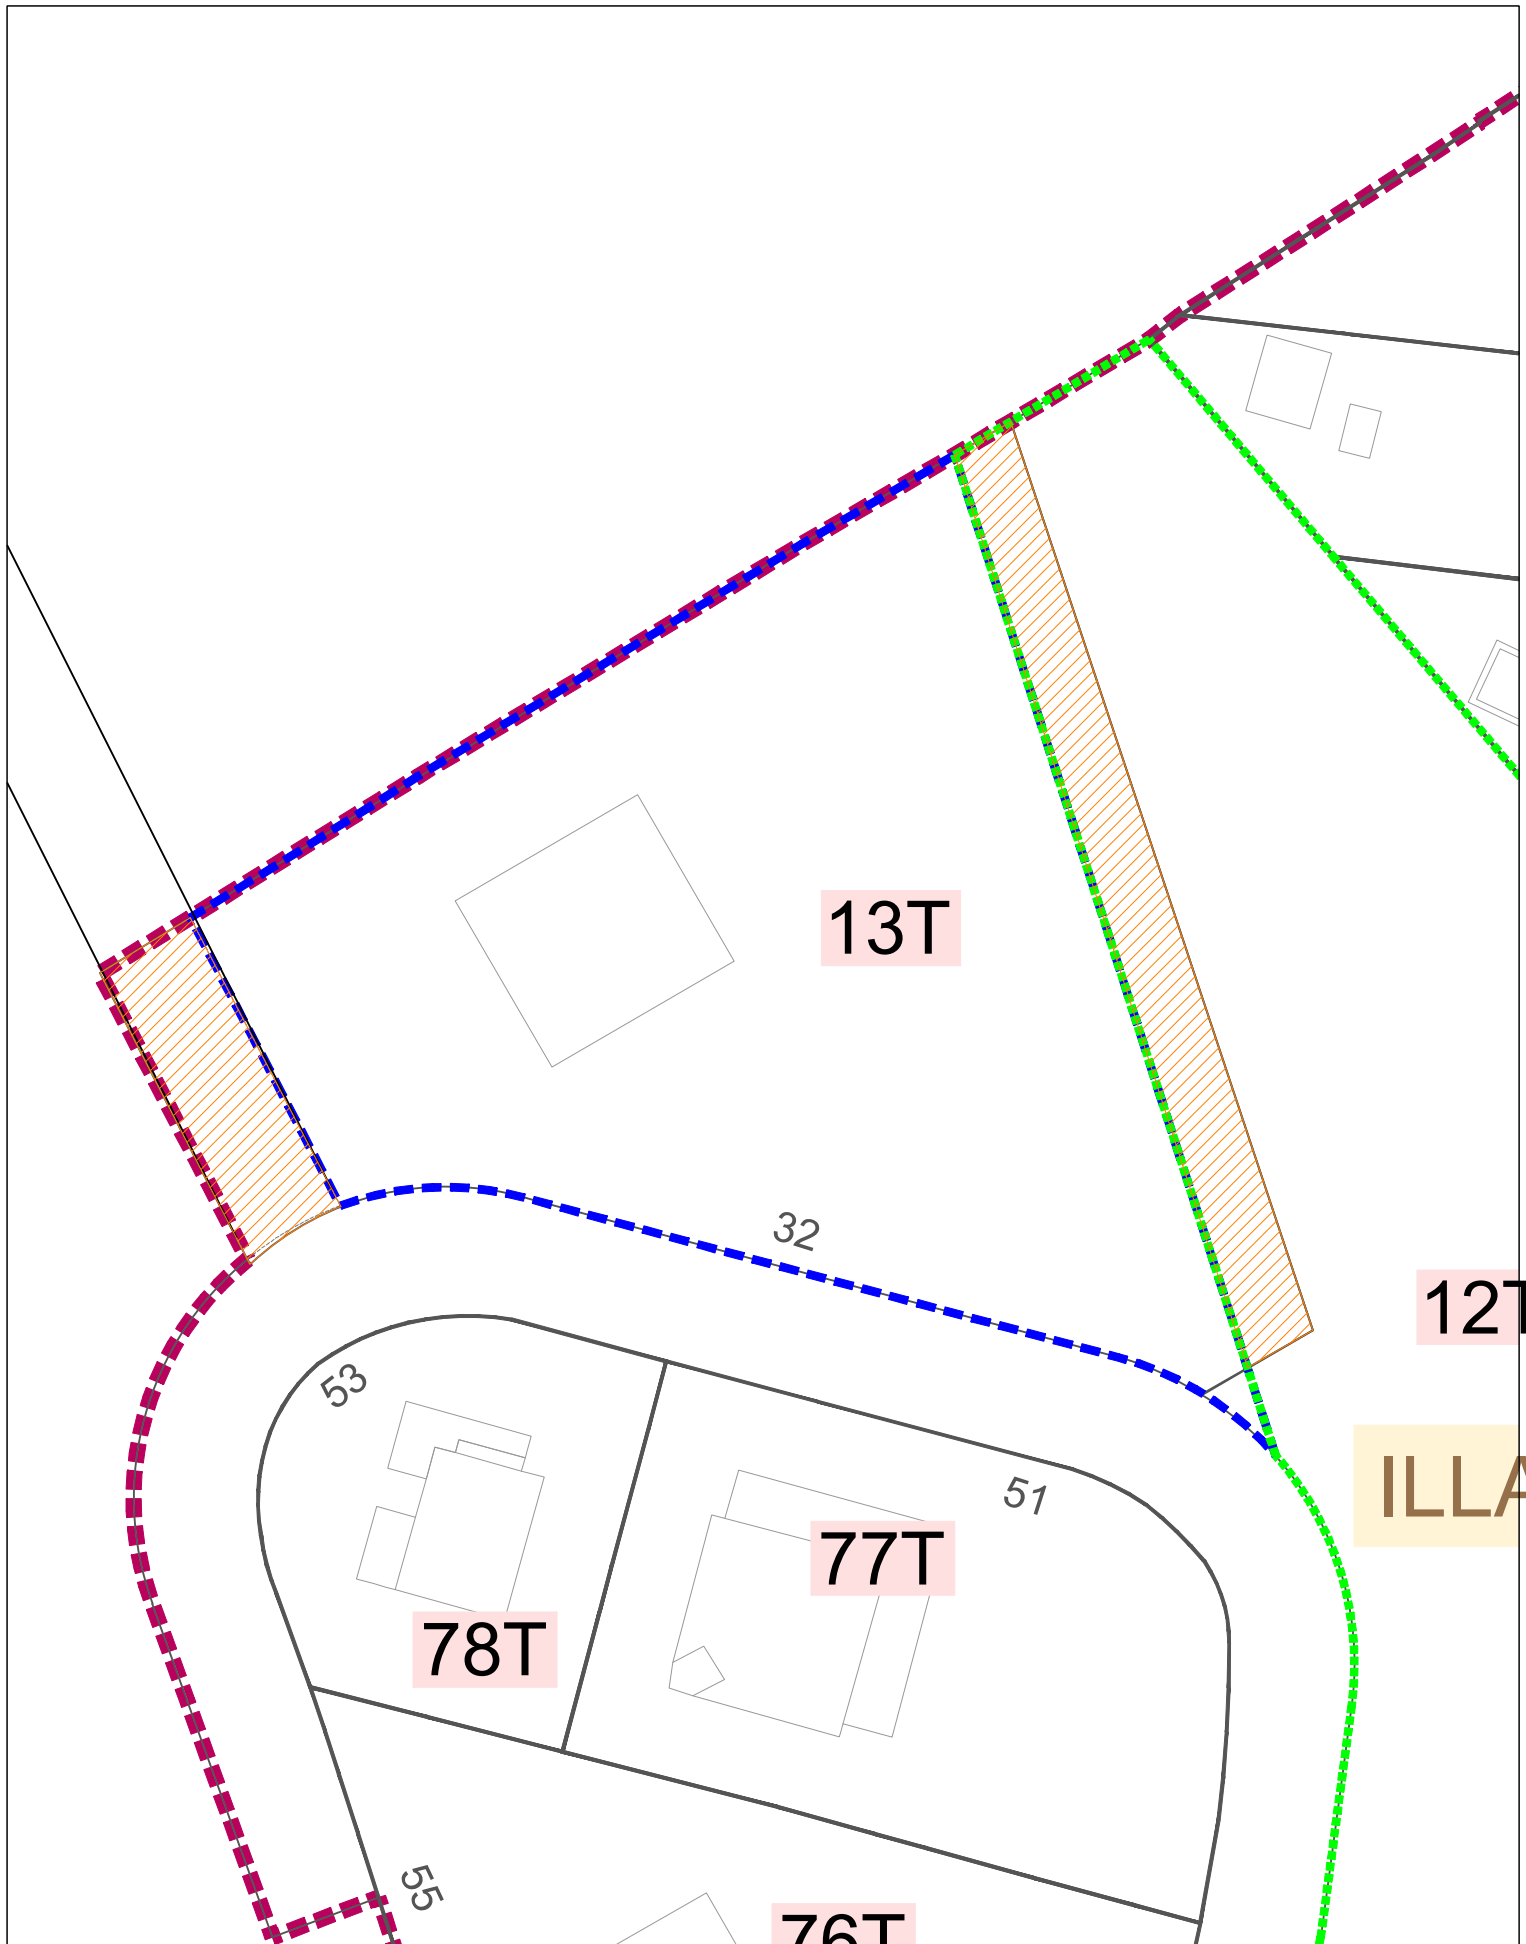

<p>PARCEL·LES APROTADES</p> <p>PARCEL·LES MODIFICADES</p>	<p><b>76T</b></p> <p> Ajuntament de</p>	<p>PROJECTE:</p>	<p>02</p>
	<p>ESCALA: 1 : 500</p>	<p>DATA: 2019</p> <p>MUNICIPAL:</p>	

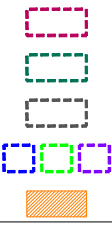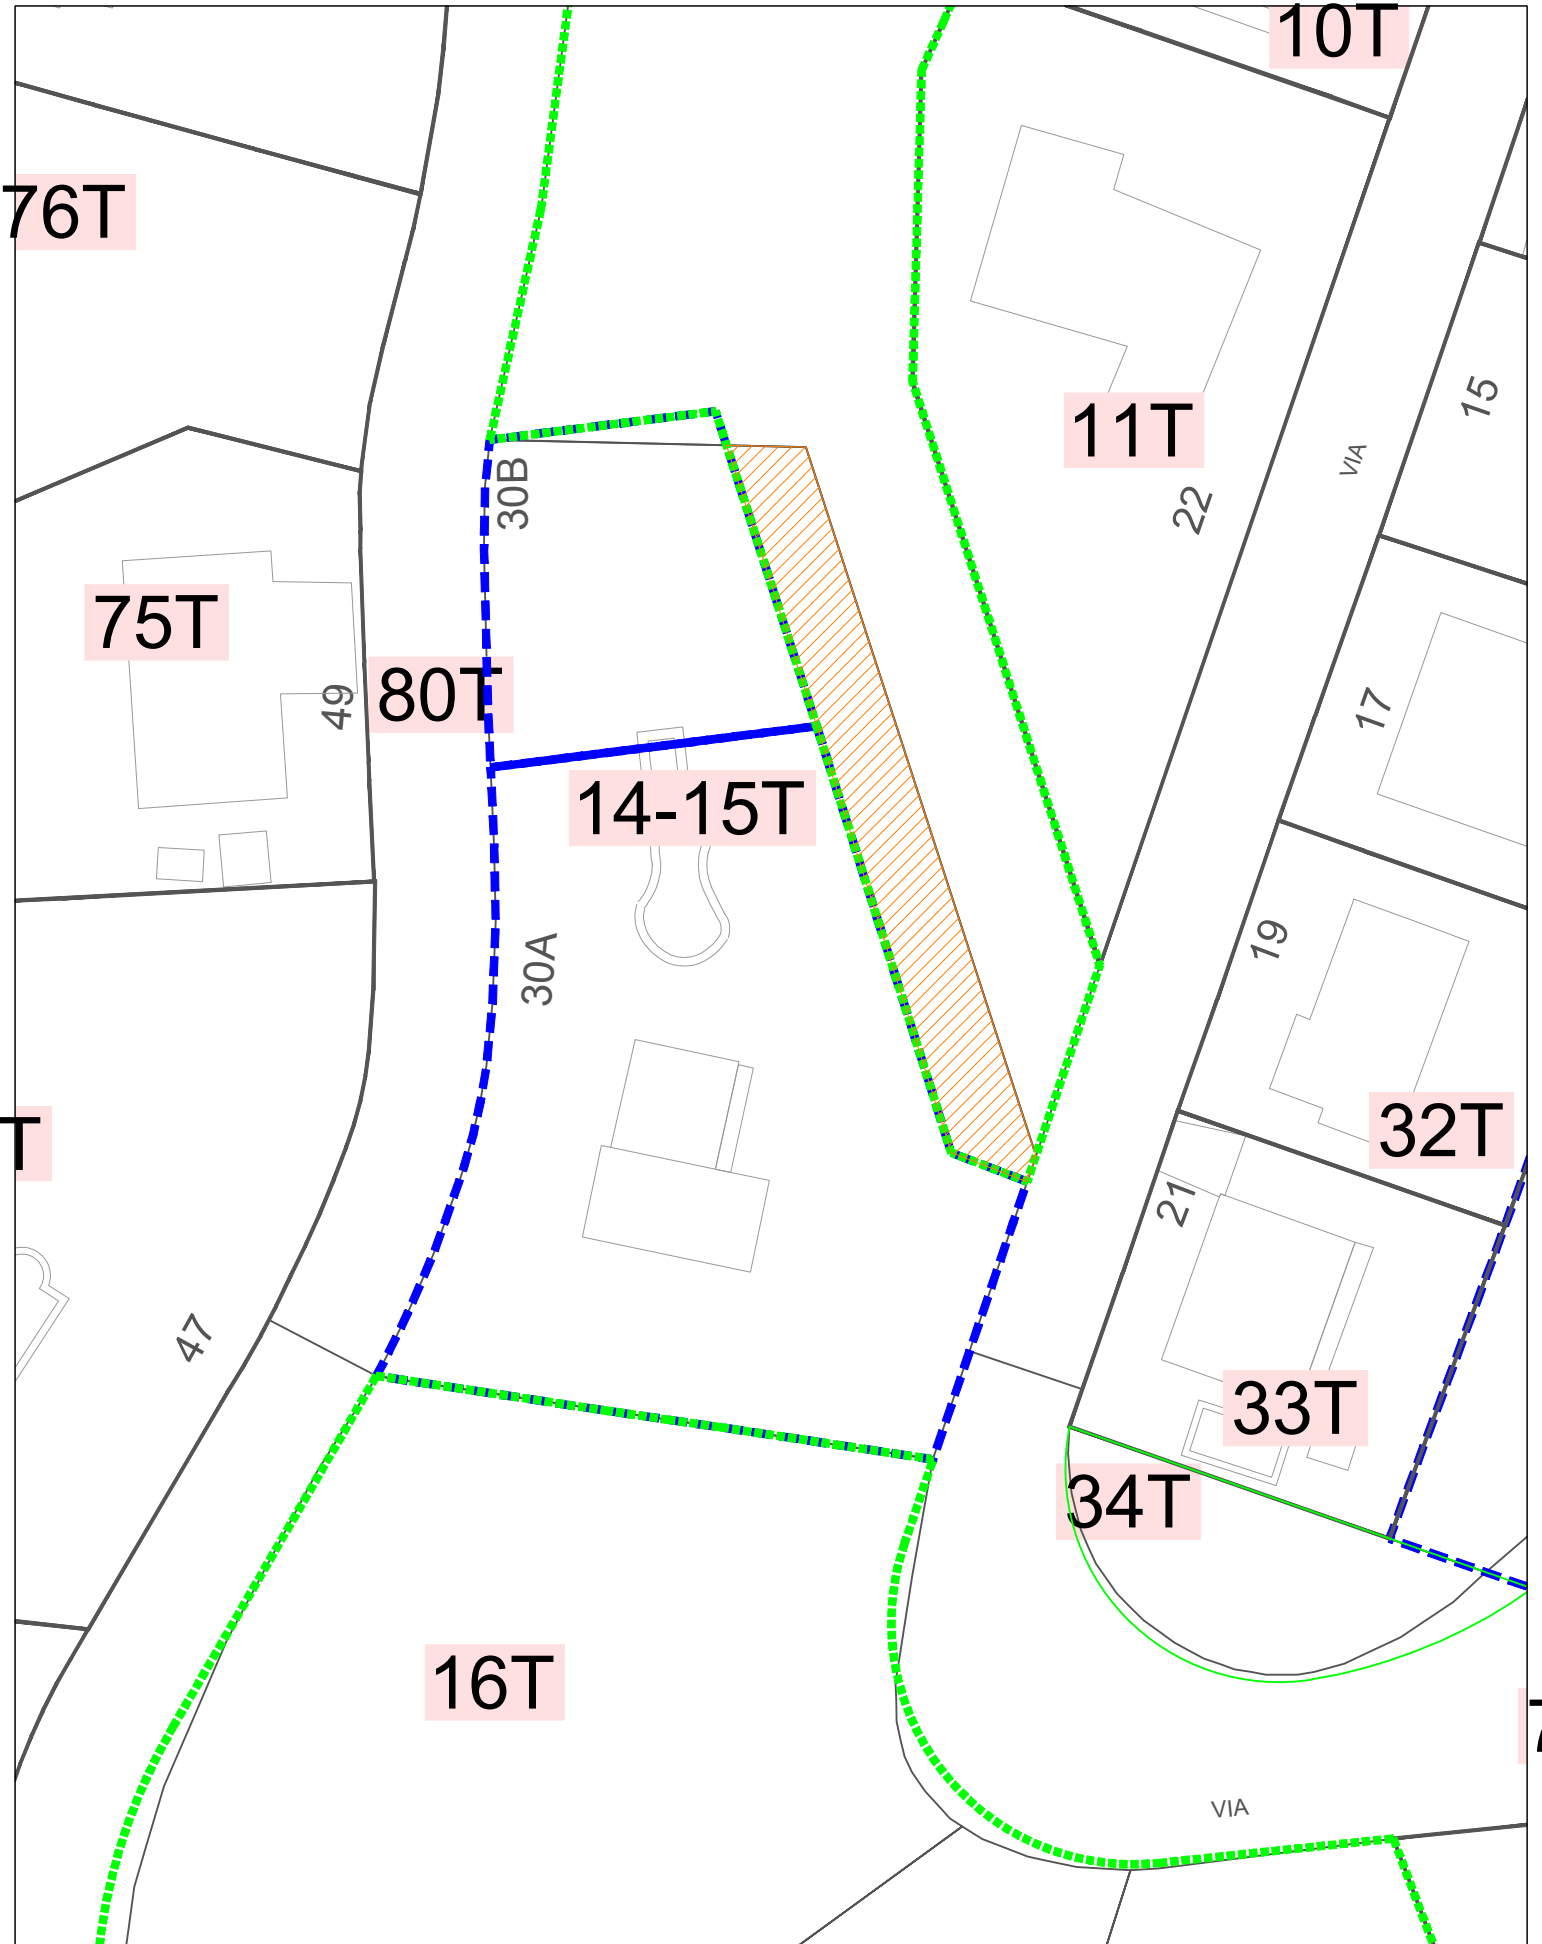

PARCEL·LES APROTADES  
 PARCEL·LES MODIFICADES

 Ajuntament de		PROJECTE:	
ESCALA:	DATA:	MUNICIPAL:	
1 : 500	2019		03



74T

47

21

33T

34T

16T

VIA

45

17T

18T

VIA

43

ILLA 1T

AUGUSTA

41B

70T

41A

AUGUSTA

VIA



PARCEL·LES APROTADES

PARCEL·LES MODIFICADES



Ajuntament de

PROJECTE:

ESCALA:

DATA:

MUNICIPAL:

1 : 500

2019

04

74T

47

21

33T

34T

16T

VIA

45

17T

18T

VIA

43

ILLA 1T

AUGUSTA

41B

70T

41A

AUGUSTA

VIA



PARCEL·LES APROTADES

PARCEL·LES MODIFICADES



Ajuntament de

PROJECTE:

ESCALA:

DATA:

MUNICIPAL:

1 : 500

2019

05

16T

79T

AUGUSTA

VIA

24

19T

17T

18T

ILLA 1T

37

63T

64T

VIA AUGUSTA

39

79T

CARRER DE

4

2

67T

PROJECTE:



Ajuntament de

ESCALA:


DATA:

MUNICIPAL:



1 : 500

2019


06

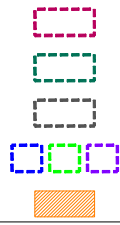


PARCEL·LES APROTADES  
PARCEL·LES MODIFICADES

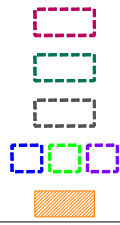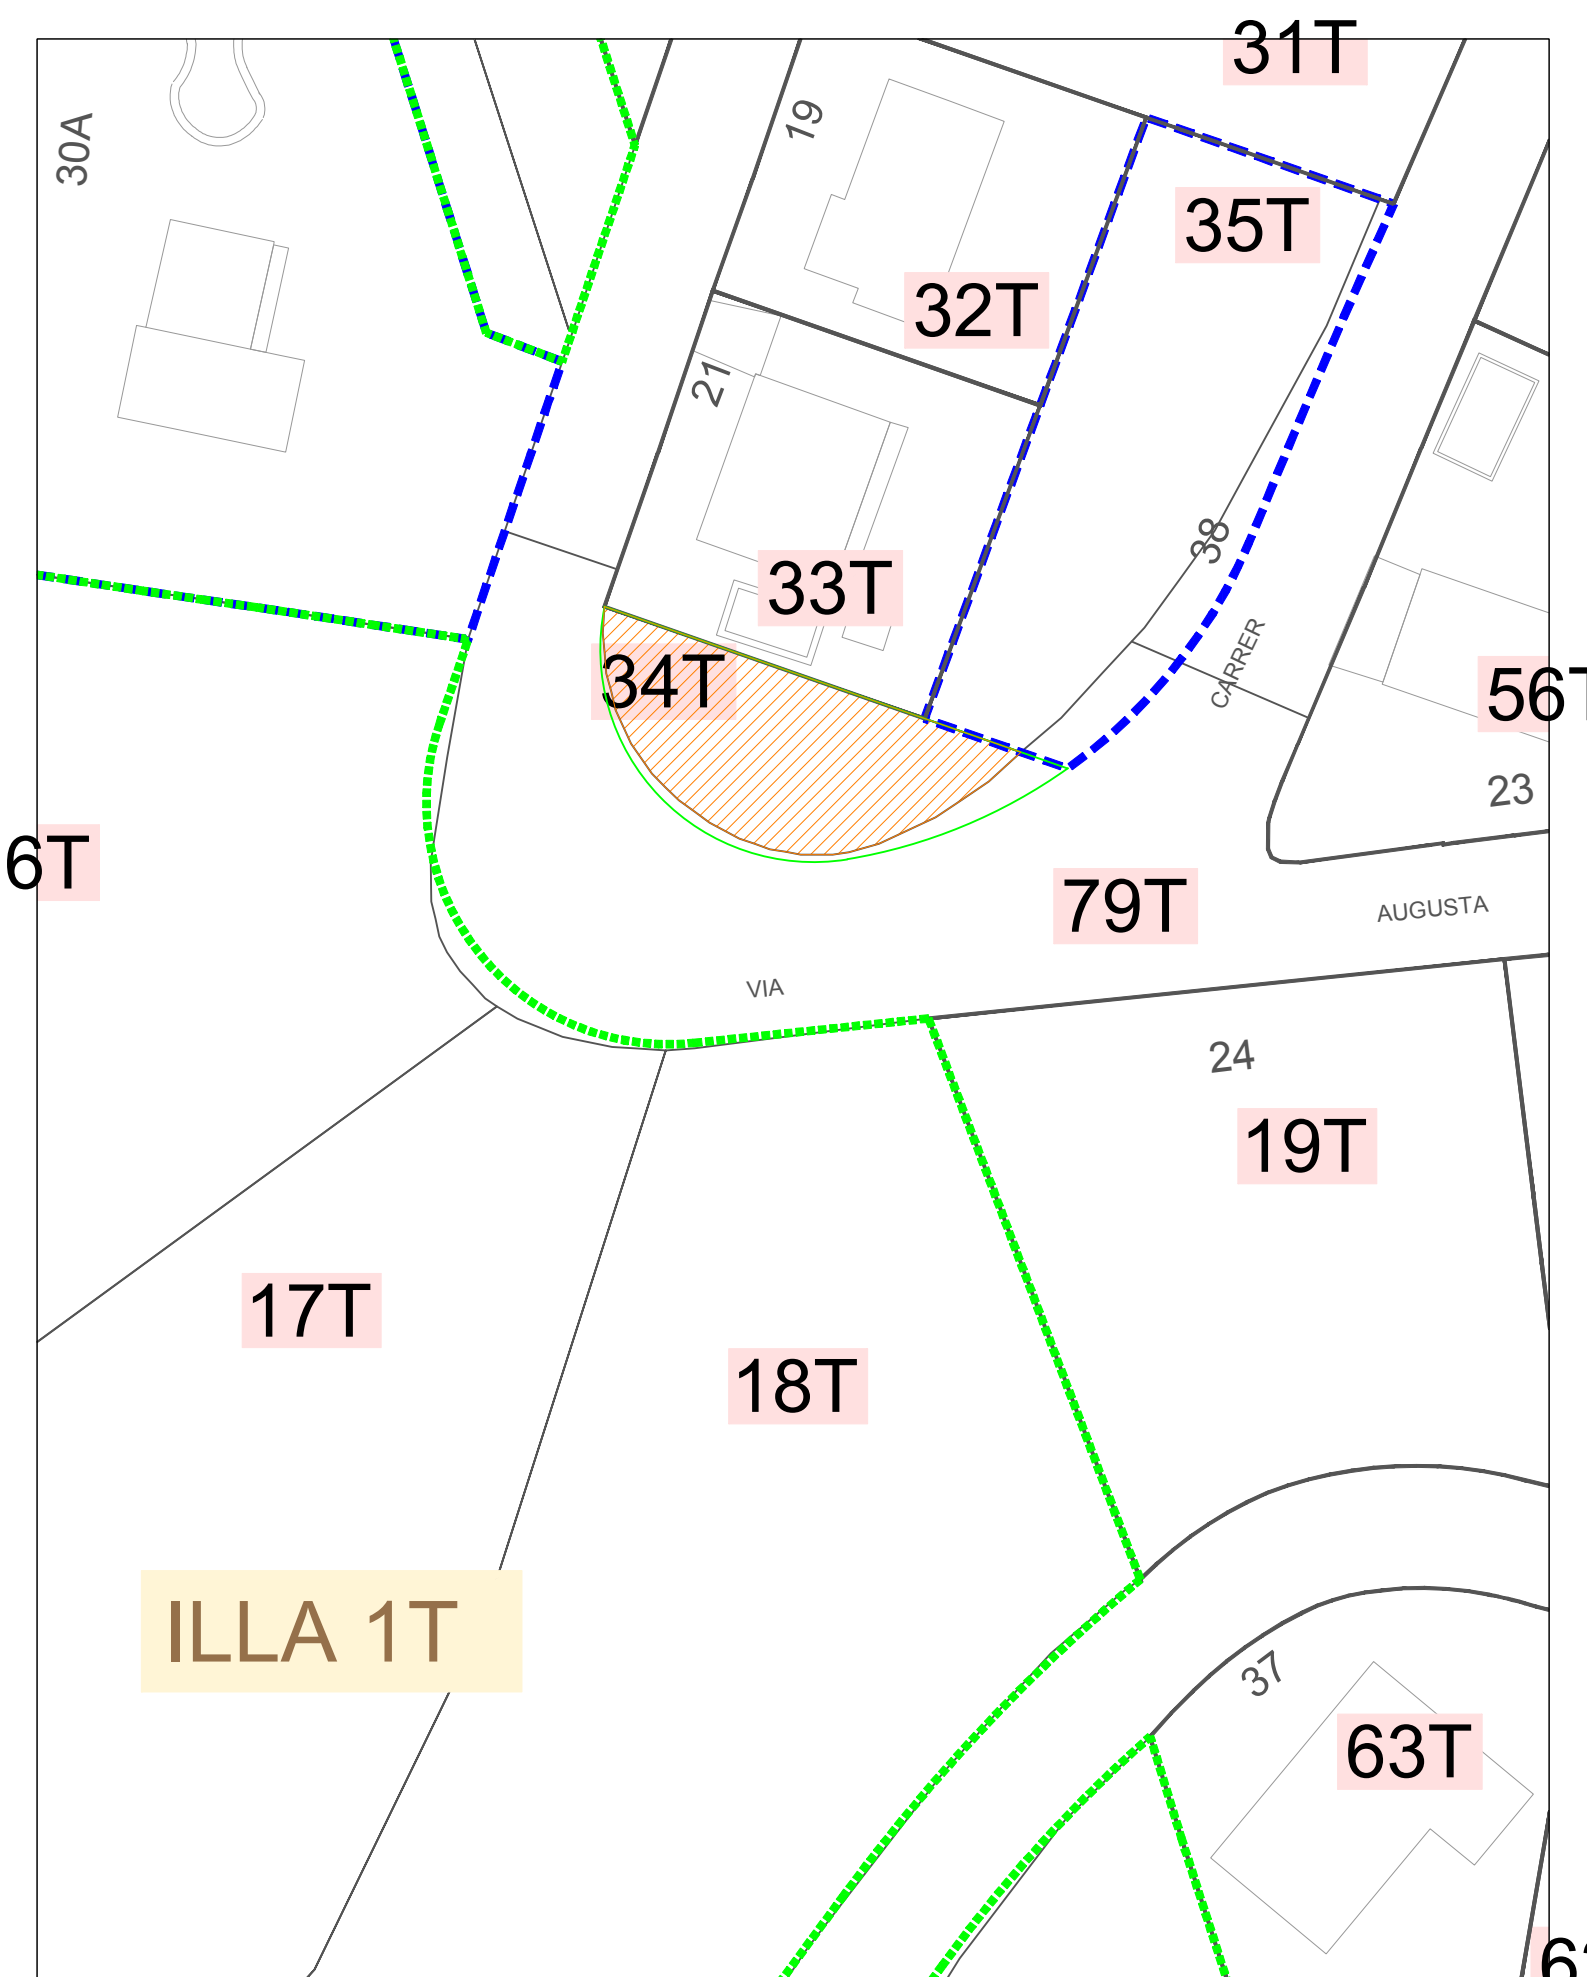

PARCEL·LES APROTADES  
 PARCEL·LES MODIFICADES

 Ajuntament de		PROJECTE:	
ESCALA: 1 : 500	DATA: 2019	MUNICIPAL:	07

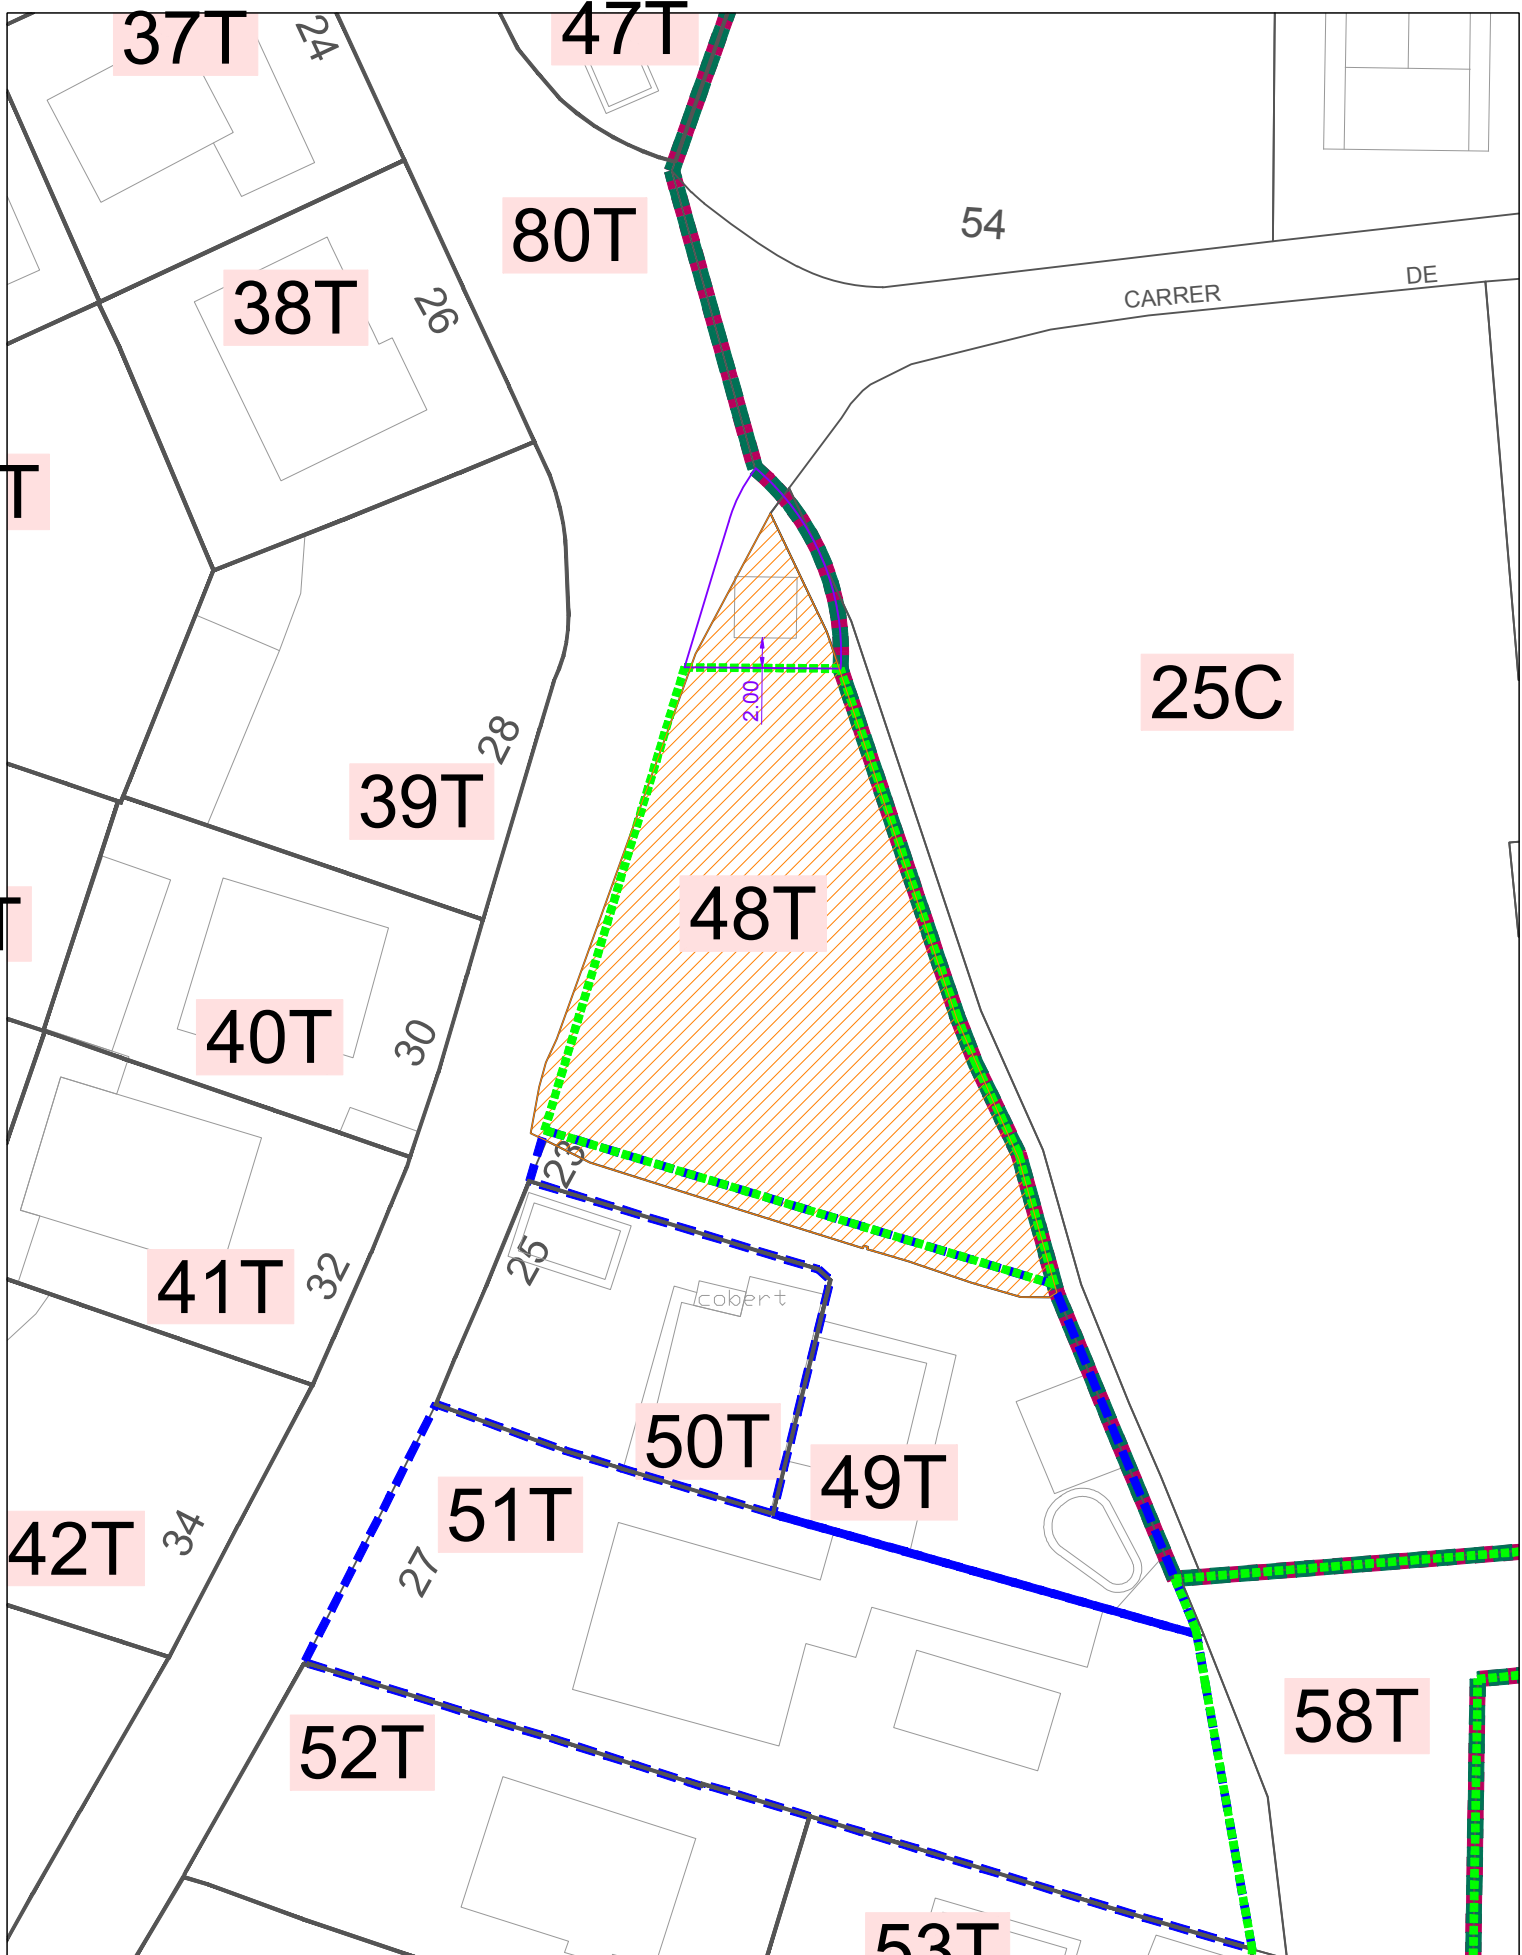

**54T**

-  PARCEL·LES APROTADES
-  PARCEL·LES MODIFICADES
-  PARCEL·LES MODIFICADES
- 

**53T**

 Ajuntament de

ESCALA: 1 : 500

DATA: 2019

MUNICIPAL:

PROJECTE:

07

16T

79T

AUGUSTA

VIA

24

19T

17T

18T

ILLA 1T

37

63T

64T

VIA AUGUSTA

39

79T

CARRER DE

4


2

67T

PROJECTE:



Ajuntament de

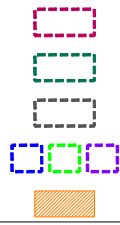


PARCEL·LES APROTADES  
PARCEL·LES MODIFICADES

ESCALA:  
1 : 500

DATA:  
2019

MUNICIPAL:

09

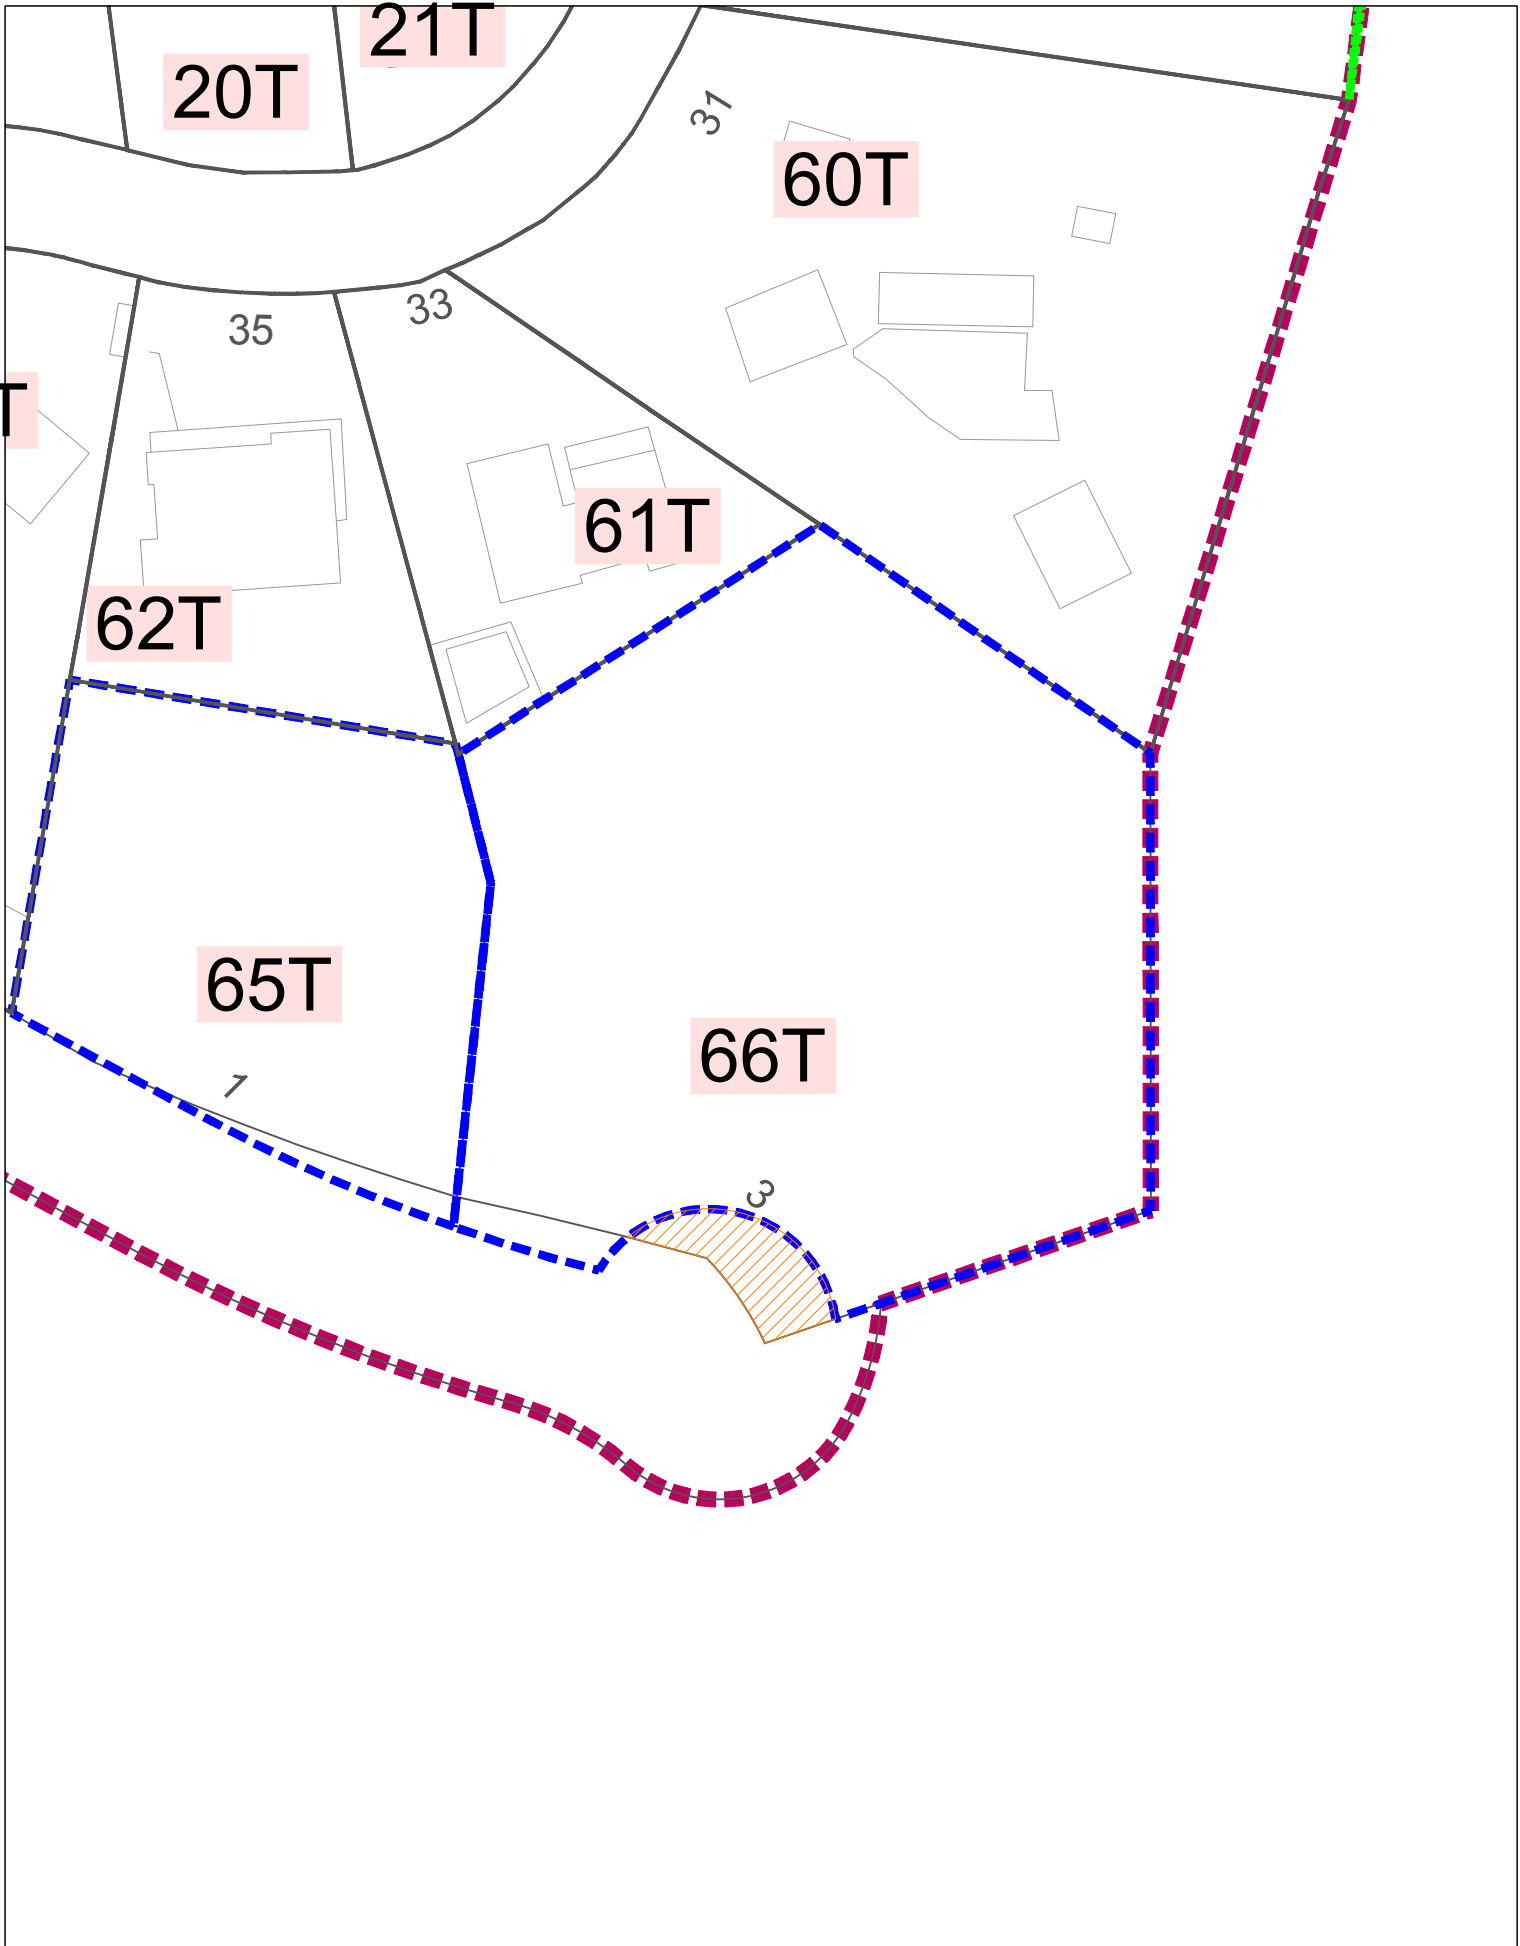

	<p>PARCEL·LES APROTADES</p> <p>PARCEL·LES MODIFICADES</p>	<p>Ajuntament de</p>	<p>PROJECTE:</p>	
		<p>ESCALA:</p> <p>1 : 500</p>	<p>DATA:</p> <p>2019</p>	<p>MUNICIPAL:</p> <p>10</p>

**ANNEX FOTOGRAFIC**



**TAXACIÓ DELS DRETS, CONSTRUCCIONS I PLANTACIONS - ANNEX FOTOGRÀFIC**

---

**PAU 1. TELÈGRAF**



Finca 12T i Finca 14-15T



Finca 16T, 17T i 18T



Finca 64T



Finca 13T



Finca 48T



Finca 34T