




LLEGENDA

- AFECCIONS PARCEL·LES (GUANY)
- AFECCIONS PARCEL·LES (PÈRDUA)
- ENDERROCS PAVIMENT
- ENDERROCS EDIFICACIONS
- ENDERROCS TANQUES I MURETS

LÍMIT ÀMBIT DEL PROJECTE

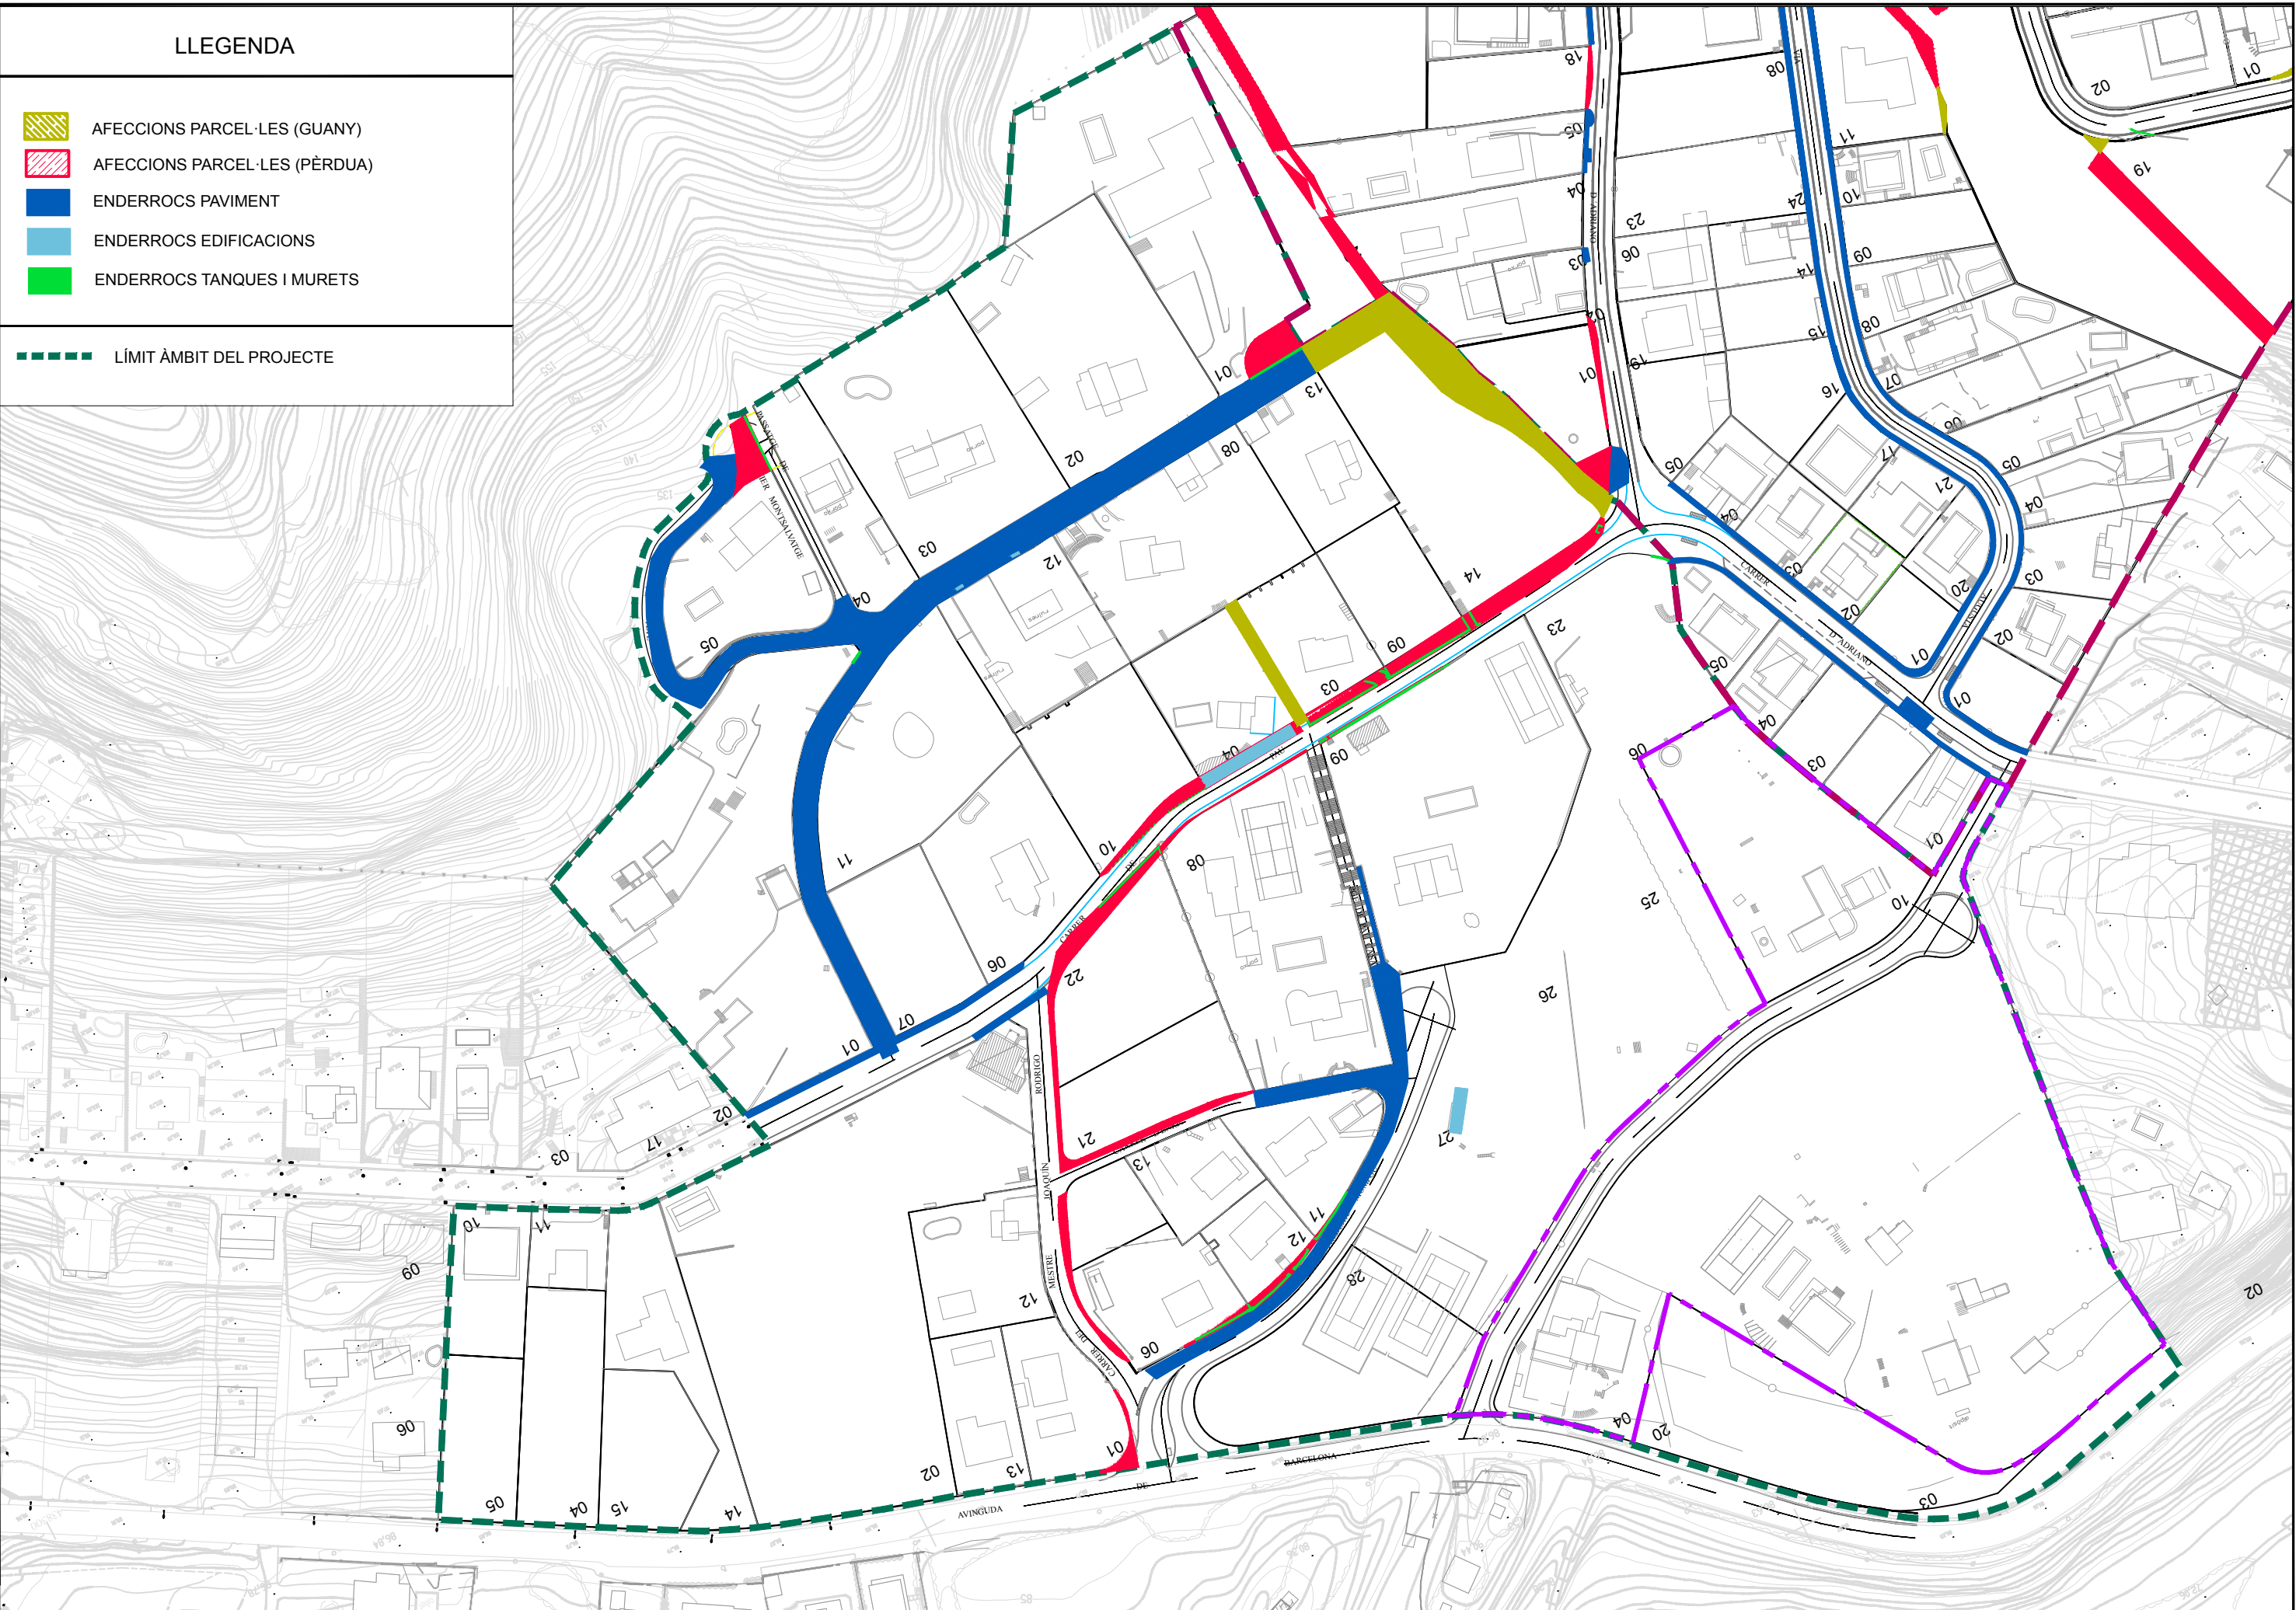


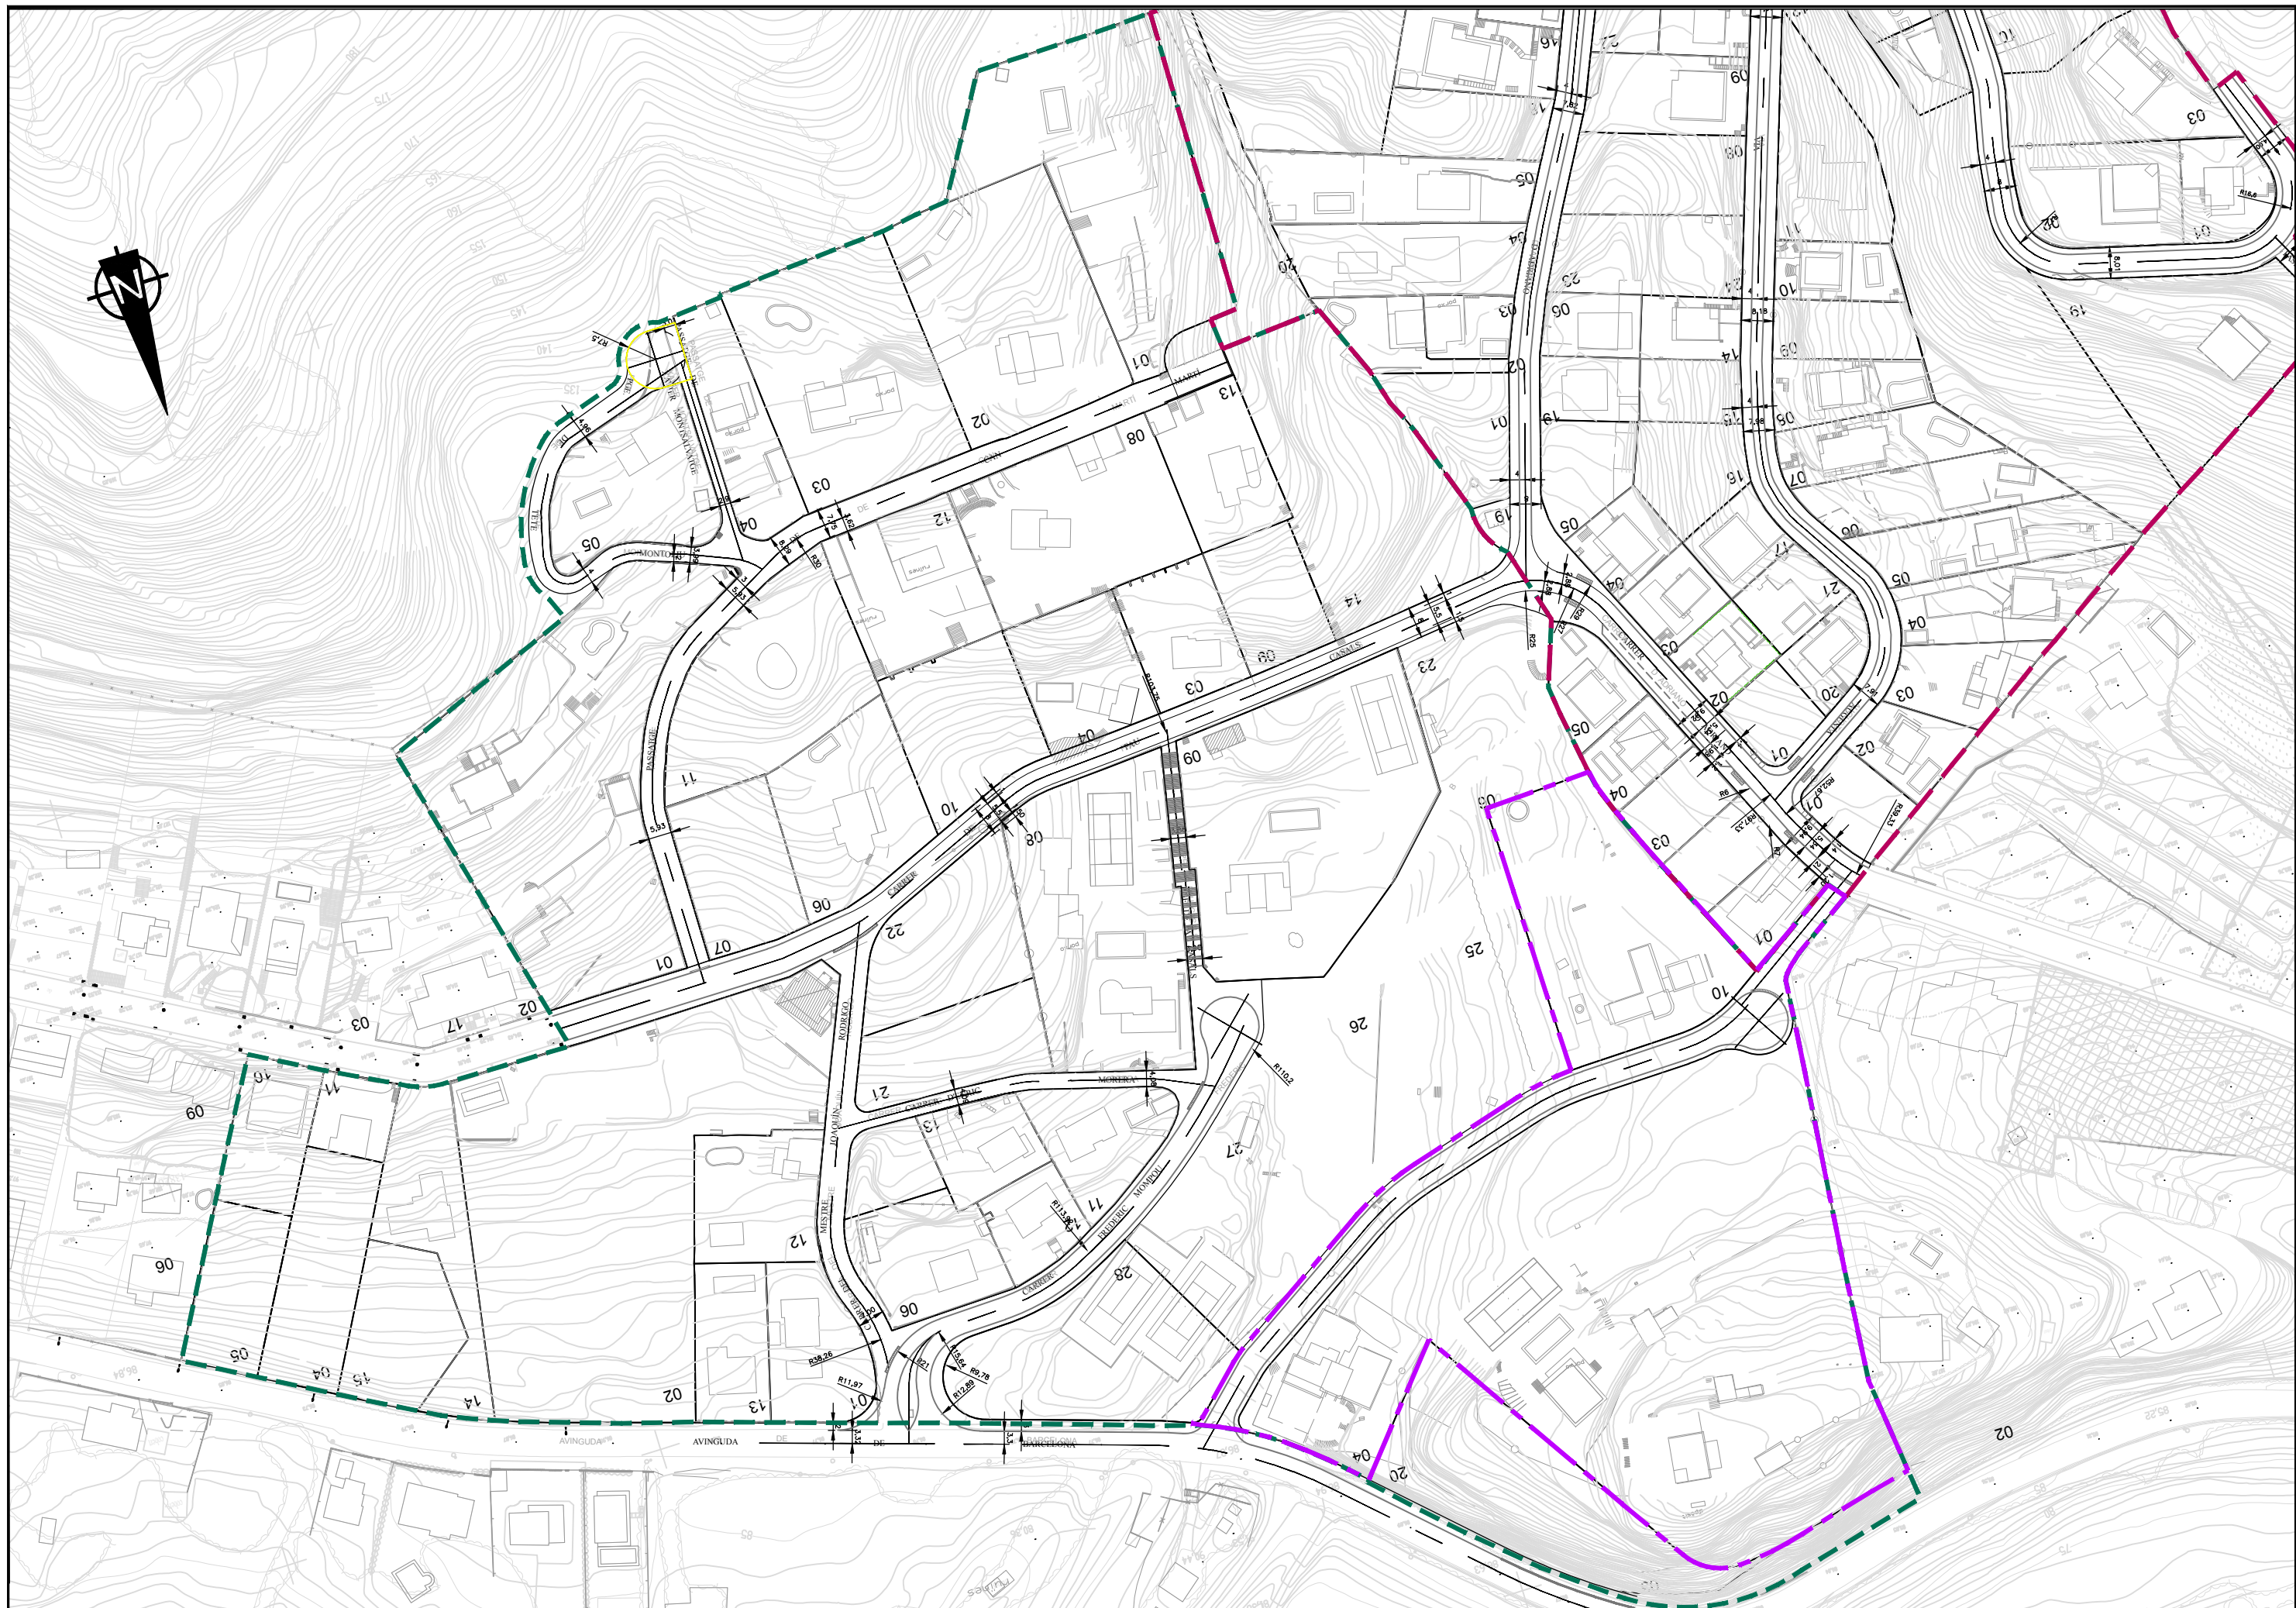

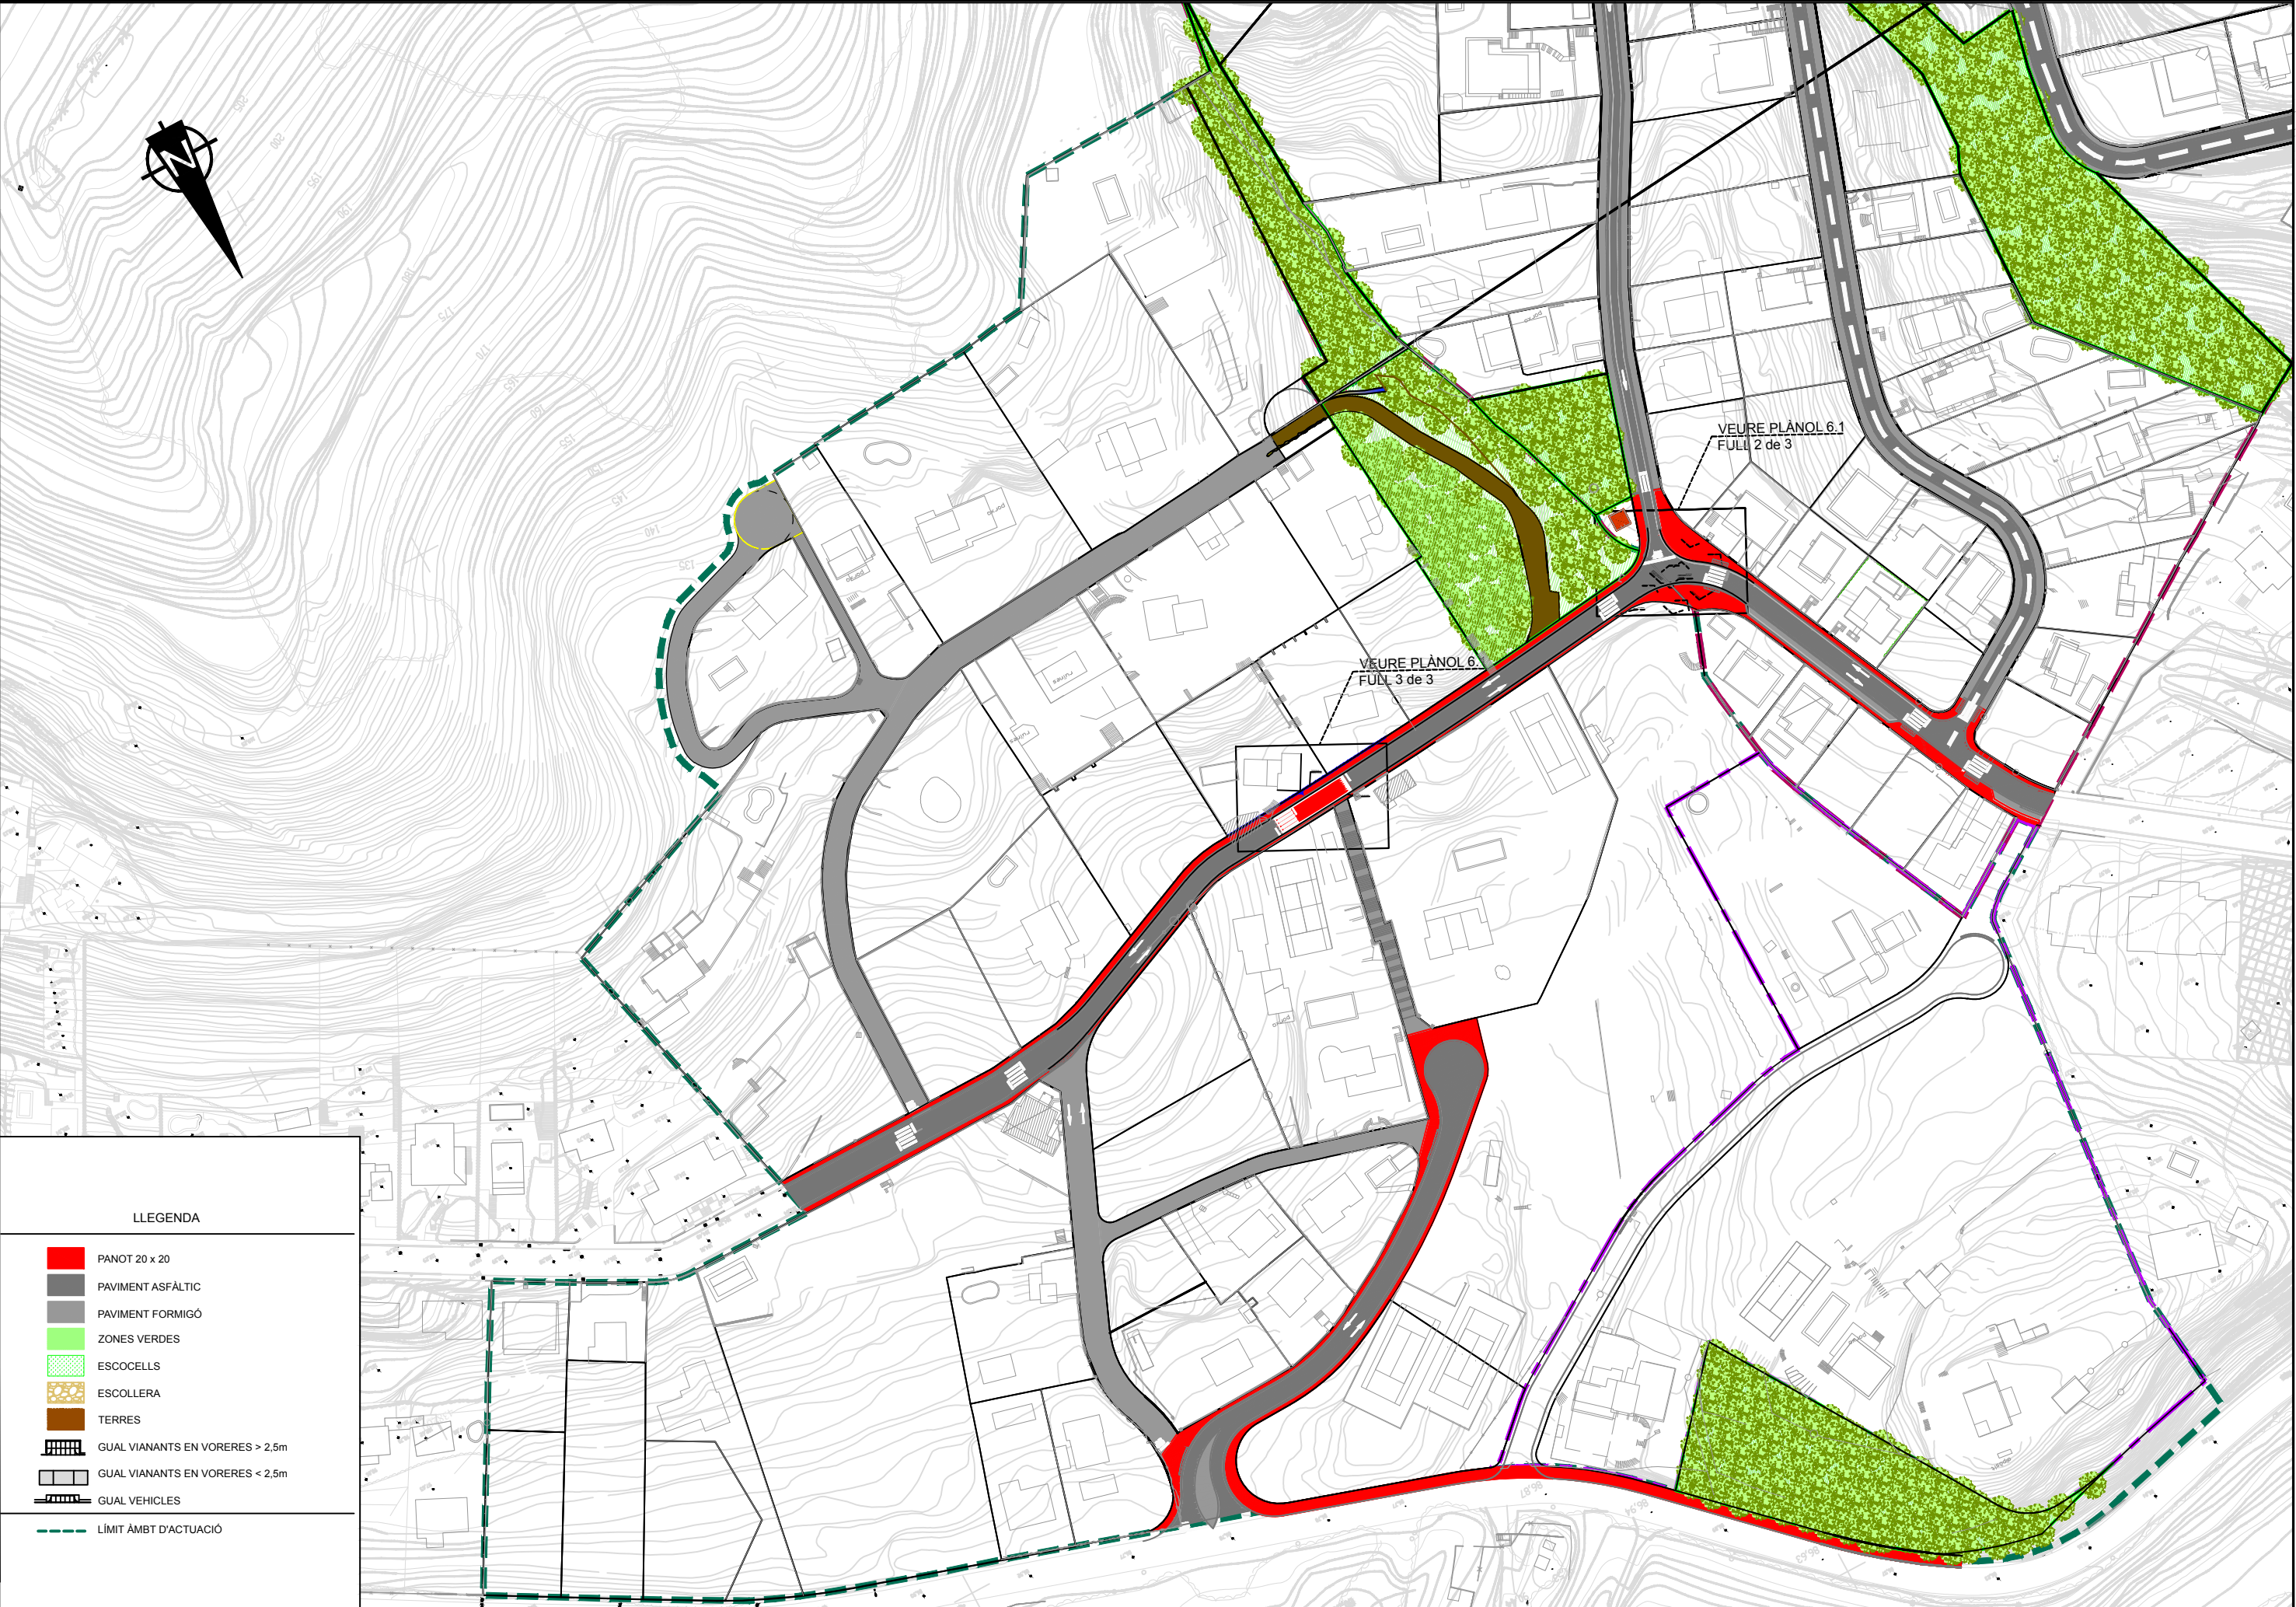

LLEENDA

- PANOT 20 x 20
- PAVIMENT ASFÀLTIC
- PAVIMENT FORMIGÓ
- ZONES VERDES
- ESCOCELLS
- ESCOLLERA
- TERRES
- GUAL VIANANTS EN VORERES > 2,5m
- GUAL VIANANTS EN VORERES < 2,5m
- GUAL VEHICLES
- LÍMIT ÀMBT D'ACTUACIÓ

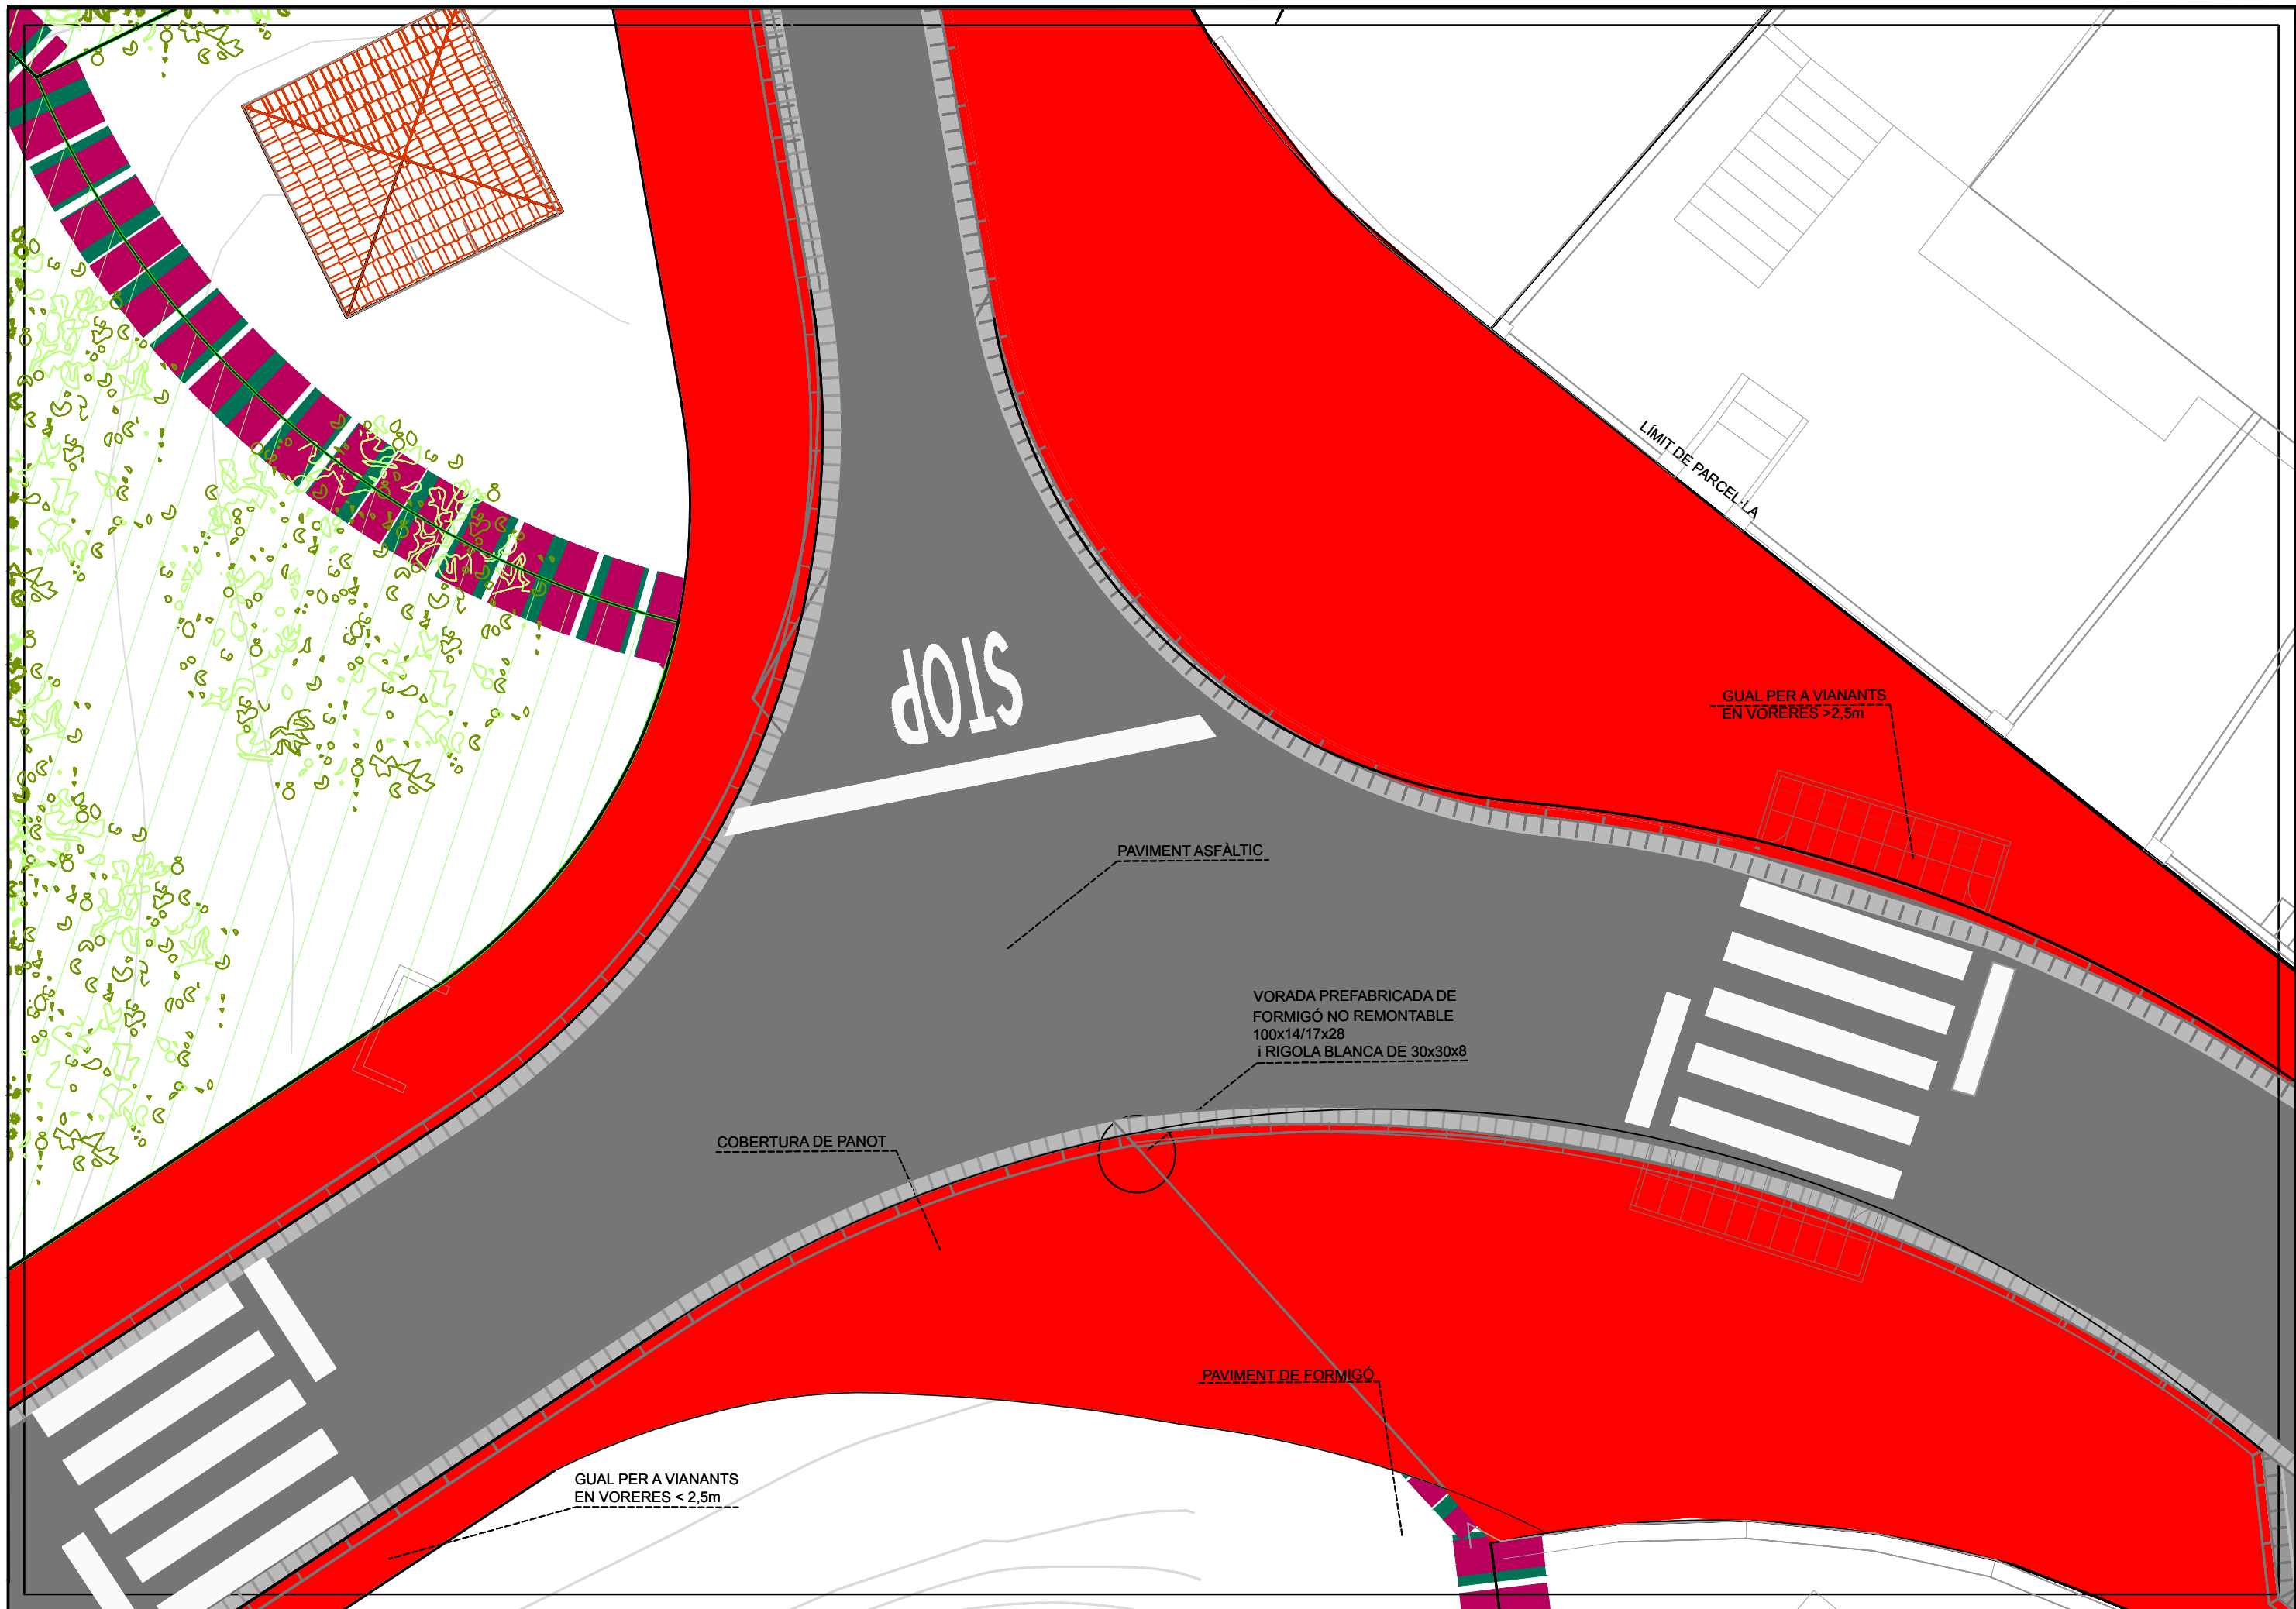

EXCM. AJUNTAMENT DE MONTORNÈS DEL VALLÈS



TEMAX ENGINEYRIA, S.L.
Plaça Joan Capri, 1
Tel. Fax 973 302 893 – Mòbil 610 200 197 – 669 785 061
25230 – MOLLERUSSA, Lleida.

ENGINEYER AUTOR DEL PROJECTE:

JOAN SANTACANA I ESPASA
Enginyer de Camins, Canals i Ports

TÍTOL DEL PROJECTE


PROJECTE MODIFICAT D'URBANITZACIÓ DEL SECTOR D CASABLANCA
AL TERME MUNICIPAL DE MONTORNÈS DEL VALLÈS (VALLÈS ORIENTAL)

CLAU

REF-28-09-02

ESCALES
E: 1/100

ORIGINAL DIN-A3

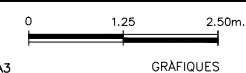

NOM DEL PLANOL:
PAVIMENTACIÓ.
PLANTA GENERAL

DATA: JUNY 2018
NOM DEL FITXER:
6.1.Planta pavimentacio.dwg

PLANOL NÚM.:
6.1
FULL 2 DE 3

TANCA A
REALITZAR

PAS ELEVAT



EXCM. AJUNTAMENT DE MONTORNÈS DEL VALLÈS



TEMAX ENGINEYRIA, S.L.
Plaça Joan Capri, 1
Tel. Fax 973 302 893 - Mòbil 610 200 197 - 669 785 061
25230 - MOLLERUSSA, Lleida.

ENGINEYER AUTOR DEL PROJECTE:

JOAN SANTACANA I ESPASA
Enginyer de Camins, Canals i Ports

TÍTOL DEL PROJECTE

PROJECTE MODIFICAT D'URBANITZACIÓ DEL SECTOR D CASABLANCA
AL TERME MUNICIPAL DE MONTORNÈS DEL VALLÈS (VALLÈS ORIENTAL)

CLAU

REF-28-09-02

ESCALES

E: 1/100

ORIGINAL DIN-A3

0 1.25 2.50m.

GRÀFIQUES

NOM DEL PLANOL:
PAVIMENTACIÓ.
PLANTA GENERAL

DATA: JUNY 2018


NOM DEL FITXER:

6.1.Planta pavimentació.dwg

PLANOL NÚM.: 6.1


FULL 3 DE 3

MODEL PER VORERES MÉS ESTRETES DE 2.50 m.
ESCALA: 1/30


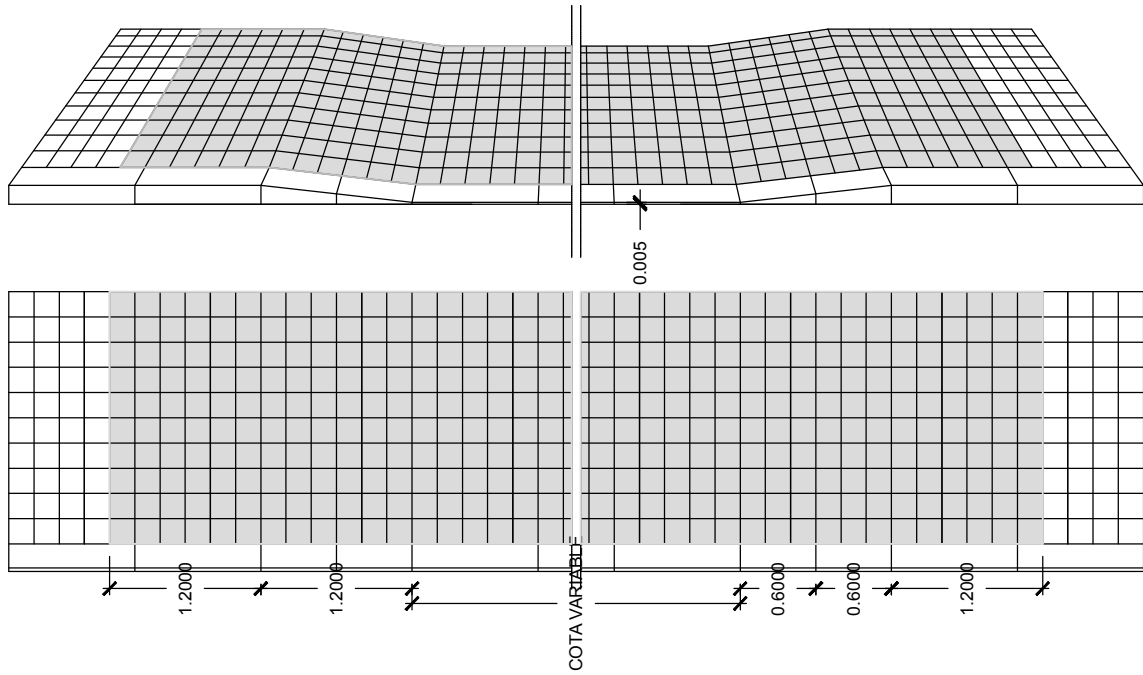


FRANJA DE RAJOLA HIDRAULICA A L'ENTRADA I SORTIDA DE L'AREA DEL GUAL, D'AMPLADA = 1,20 m, I LA LONGITUD DES DE LA PEÇA DE VORADA FINS A LA FAÇANA SEGUINT EL MODULATGE DE L'ENTORN.



MODEL PER VORERES MÉS AMPLES DE 2.50 m.
GUAL AMB PECES DE FORMIGÓ
ESCALA: 1/25

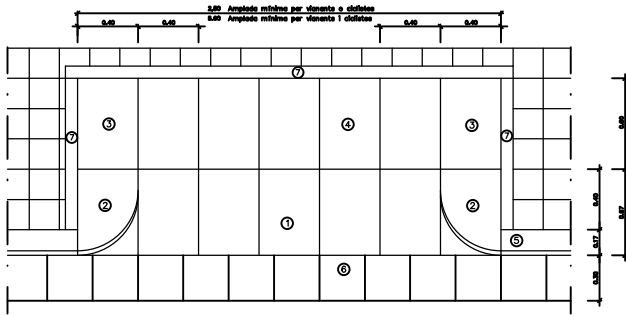



- 1. Usos de formigó de 57x40x20 cm.
- 2. Peça de formigó gual sempre 57x40x20 cm.
- 3. Peça de formigó gual plana 80x40x20 cm.
- 4. Usos de formigó de 60x40x20 cm.
- 5. Vorada de representació de 200x75x40x20 cm.
- 6. Rigola de rajol hidràulic de 30x30x8 cm.
- 7. Vorada recta de 100x8x20 cm.

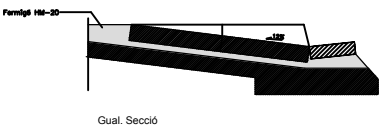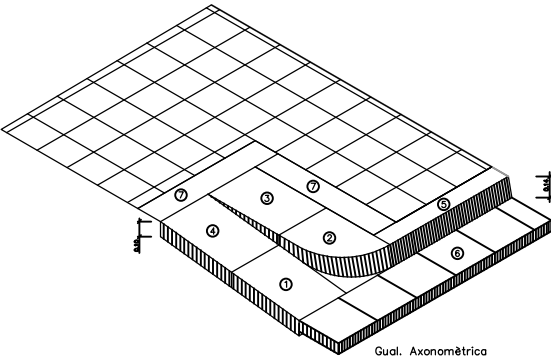



PROPOSTA DE GUALS PER A VEHICLES
ESCALA: 1/30

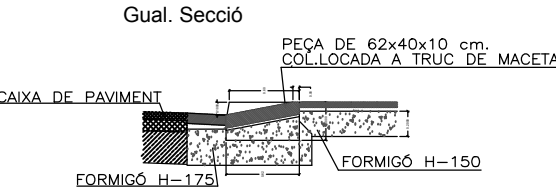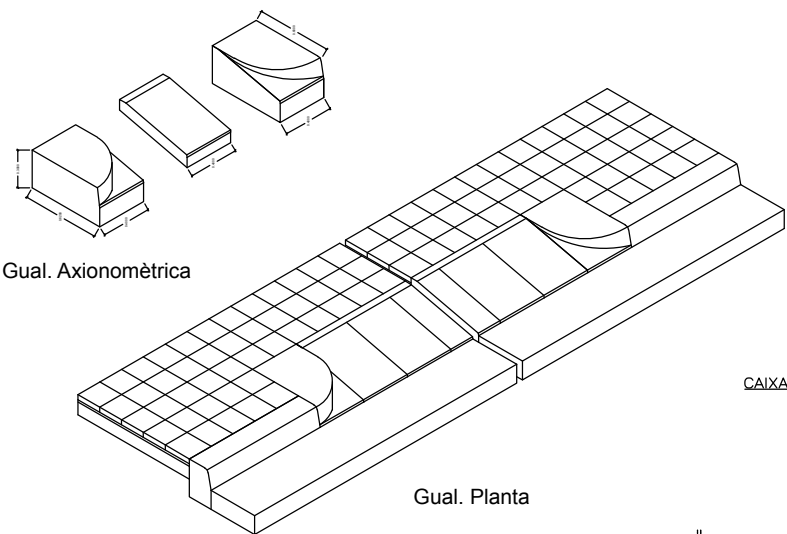


NOTA: -EL GUAL SERA DEL MATERIAL IGUAL A LA VORADA EXISTENT
-LA BASE DE FORMIGÓ DE LA VORERA SERA DE 12 cm. DE GRUIX EN TOTA L'AMPLADA DEL GUAL
-LA VORERA SERA AMB RAJOLA DE TIPUS HIDRAULICA DE 20x20x4 cm.

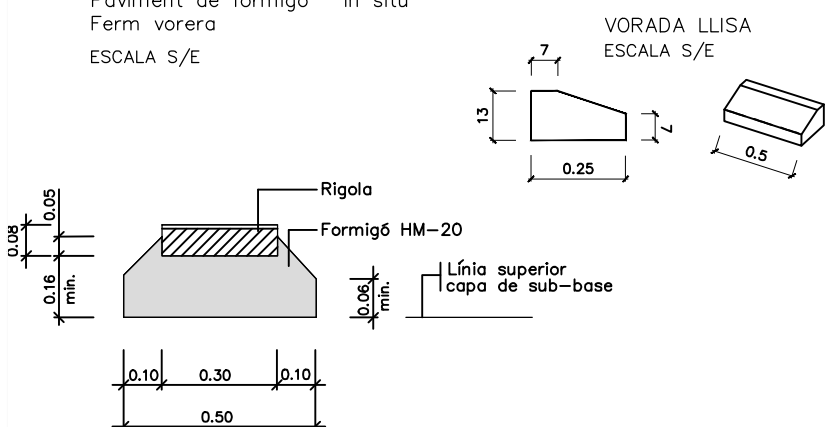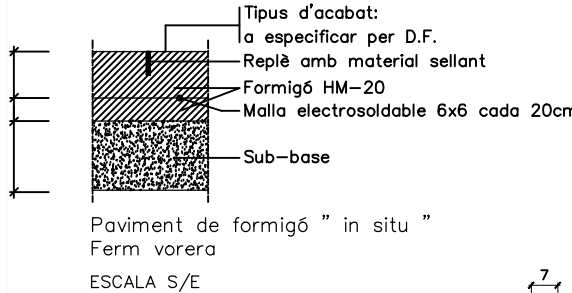

Rigola prefabricada doble capa
Mortor de ciment, 30x30x8 acabat blanc
ESCALA 1:10

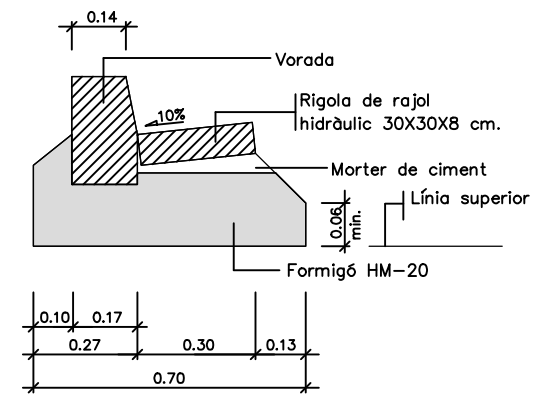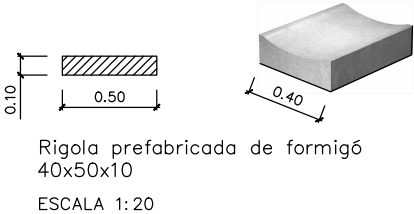


Vorada prefabricada de formigó
100x14/17x28
Amb rigola
ESCALA 1:10

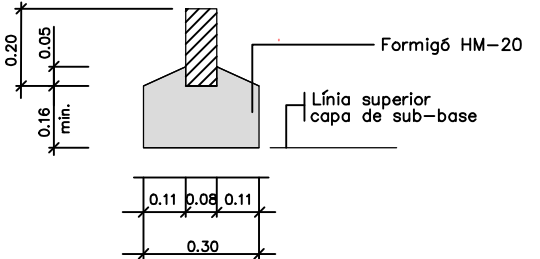


Vorada prefabricada de formigó
100x8x20
Plana i vertical
ESCALA 1:10


SECCIÓ DE FERM VIALS FORMIGÓ
ESCALA: 1/10

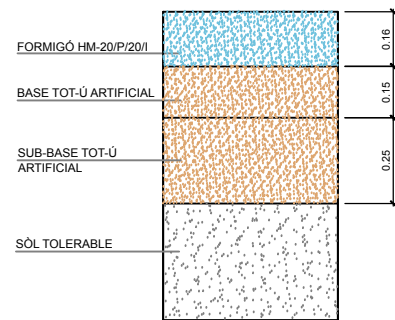


SECCIÓ DE FERM VIALS ASFALT
ESCALA: 1/10

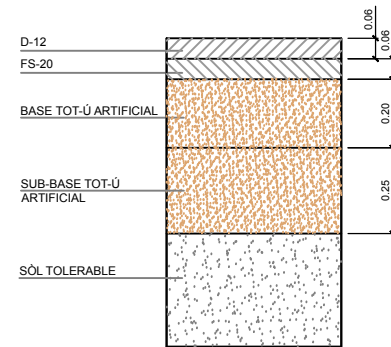



SECCIÓ DE FERM VORERES FORMIGÓ
ESCALA: 1/10

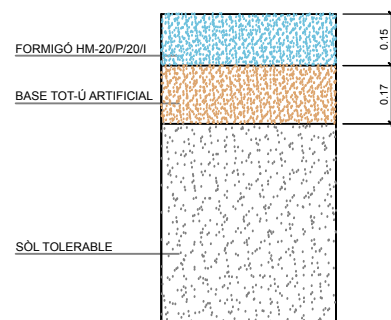

SECCIÓ DE FERM VORERES
ESCALA: 1/10

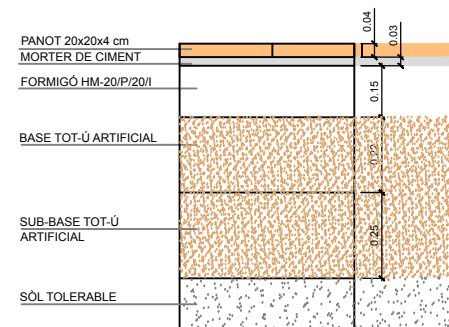


DETALL VORERA
ESCALA: 1/10

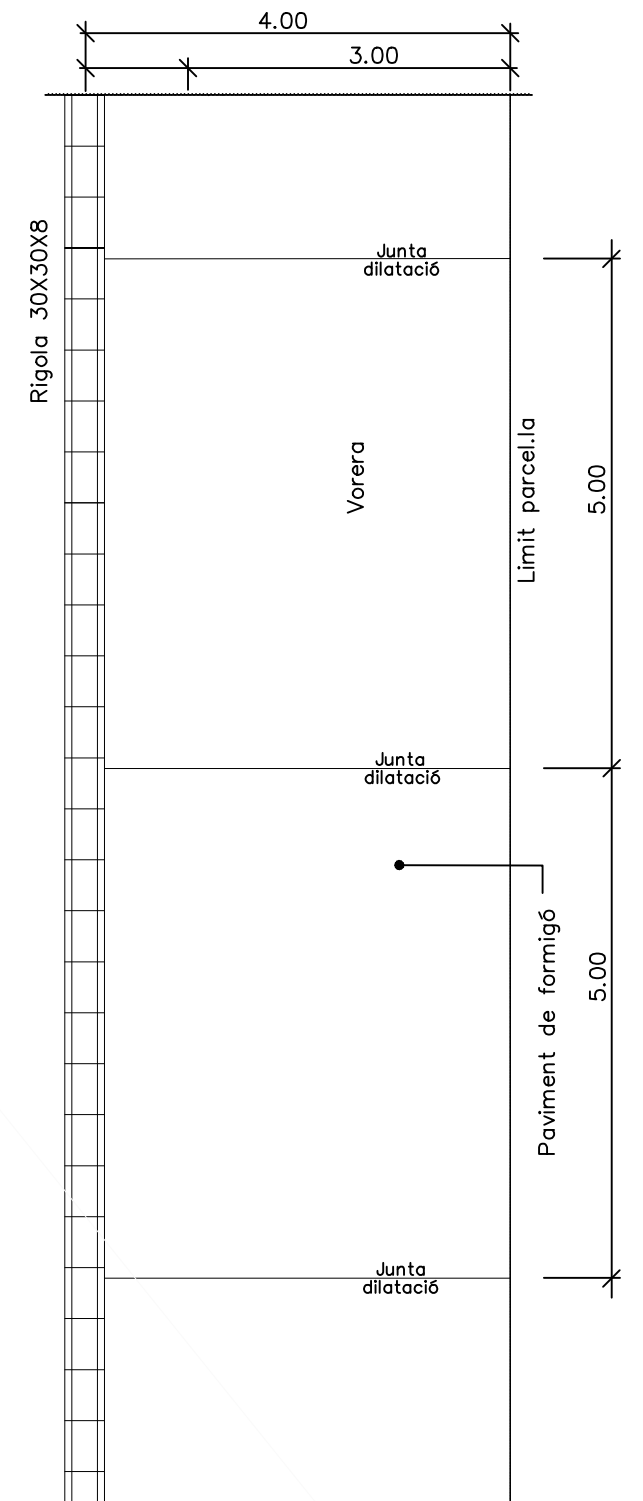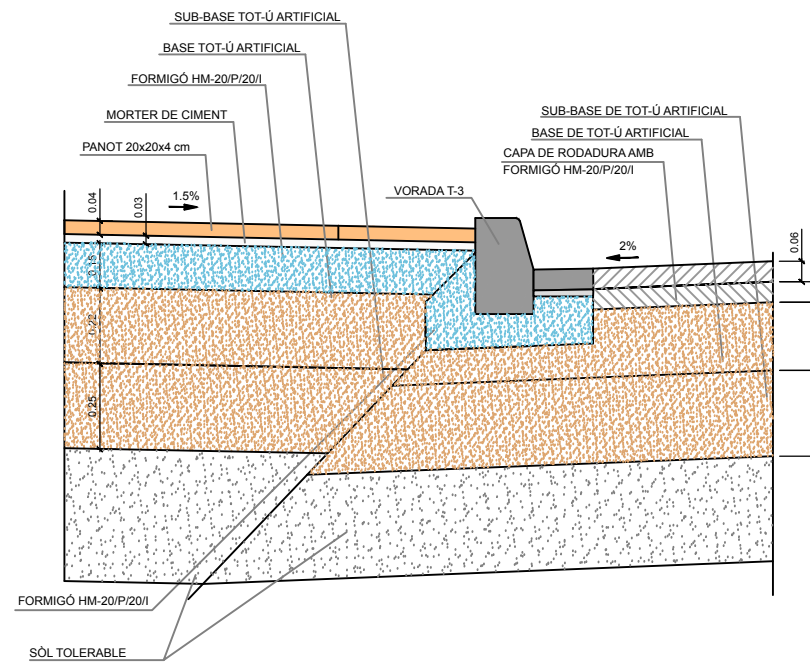


PLANTA

DETALL
Voreta de formigó amb juntes

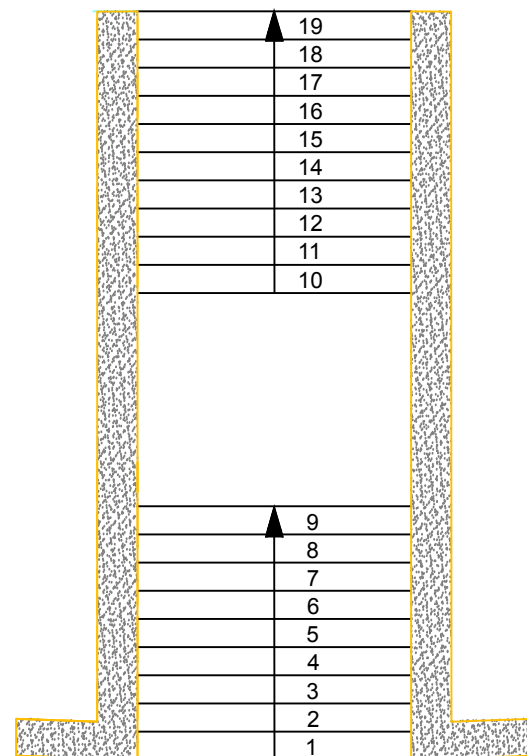

PGE. DE XAVIER MONTSALVATGE
Trams d'escala formats per un nombre variable d'esglaons de formigó, de color gris, de 35cm d'amplada, 14cm d'alçada i 2,97m de llargada.

PGE. DE PAU CASALS
Trams d'escala formats per un nombre variable d'esglaons de formigó, de color gris, de 45cm d'amplada, 14cm d'alçada i 3,87m de llargada.

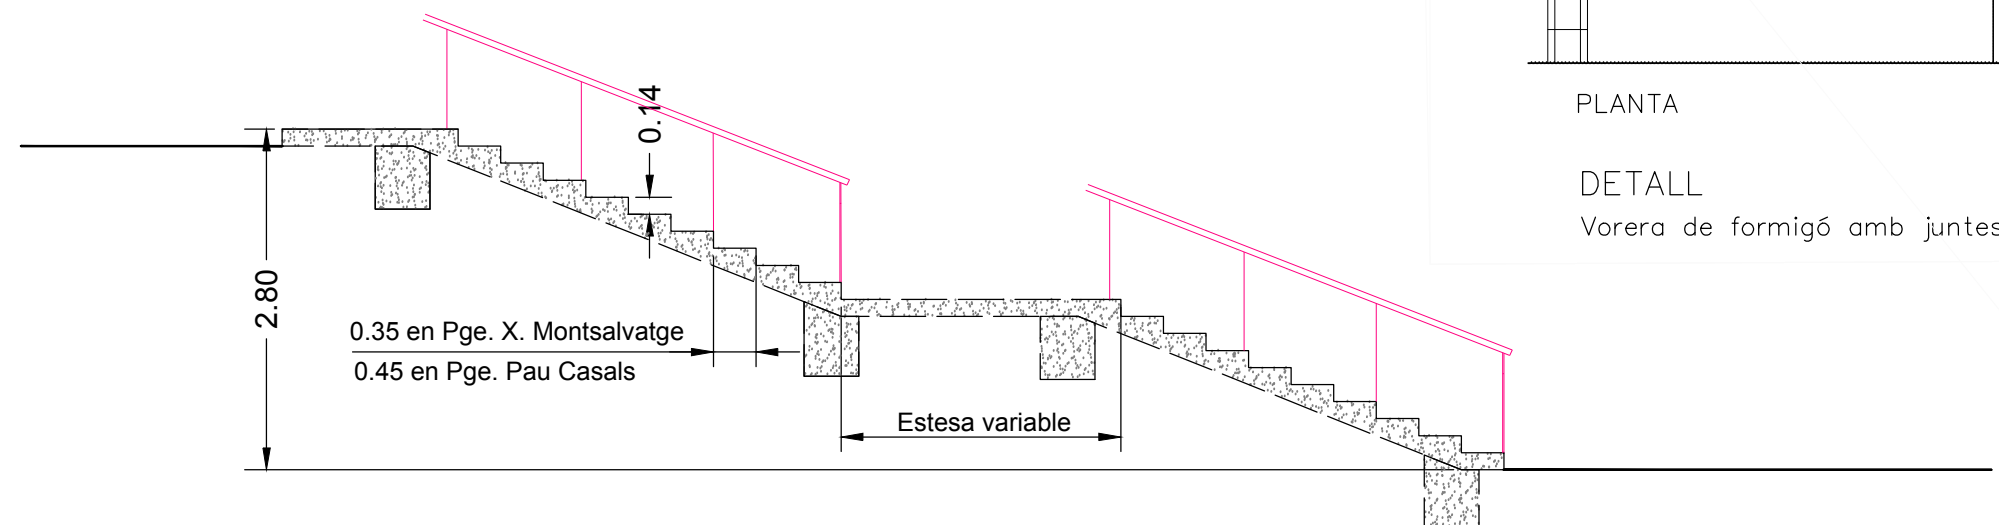

EXCM. AJUNTAMENT DE MONTORNÈS DEL VALLÈS



TEMAX ENGINEYRIA, S.L.
Plaça Joan Capri, 1
Tel. Fax 973 302 893 - Mòbil 610 200 197 - 669 785 061
25230 - MOLLERUSSA, Lleida.

ENGINEYR AUTOR DEL PROJECTE:

JOAN SANTACANA I ESPASA
Enginyer de Camins, Canals i Ports

TÍTOL DEL PROJECTE


PROJECTE MODIFICAT D'URBANITZACIÓ DEL SECTOR D CASABLANCA
AL TERME MUNICIPAL DE MONTORNÈS DEL VALLÈS (VALLÈS ORIENTAL)

CLAU

REF-28-09-02

ESCALES
VARIABLES

ORIGINAL DIN-A3

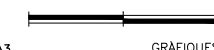

NOM DEL PLÀNOL:
DETALLS PAVIMENTACIÓ



DATA: JUNY 2018


NOM DEL FITXER:

6.2.Detalls pavimentació.dwg

PLÀNOL NÚM.: 6.2

FULL 2 DE 2

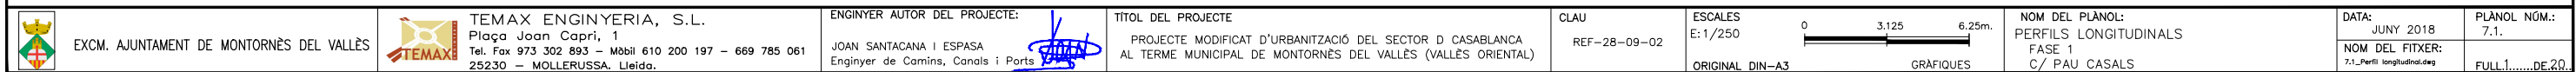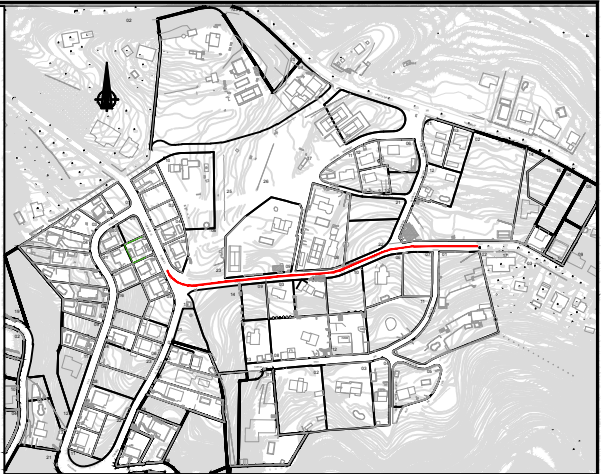


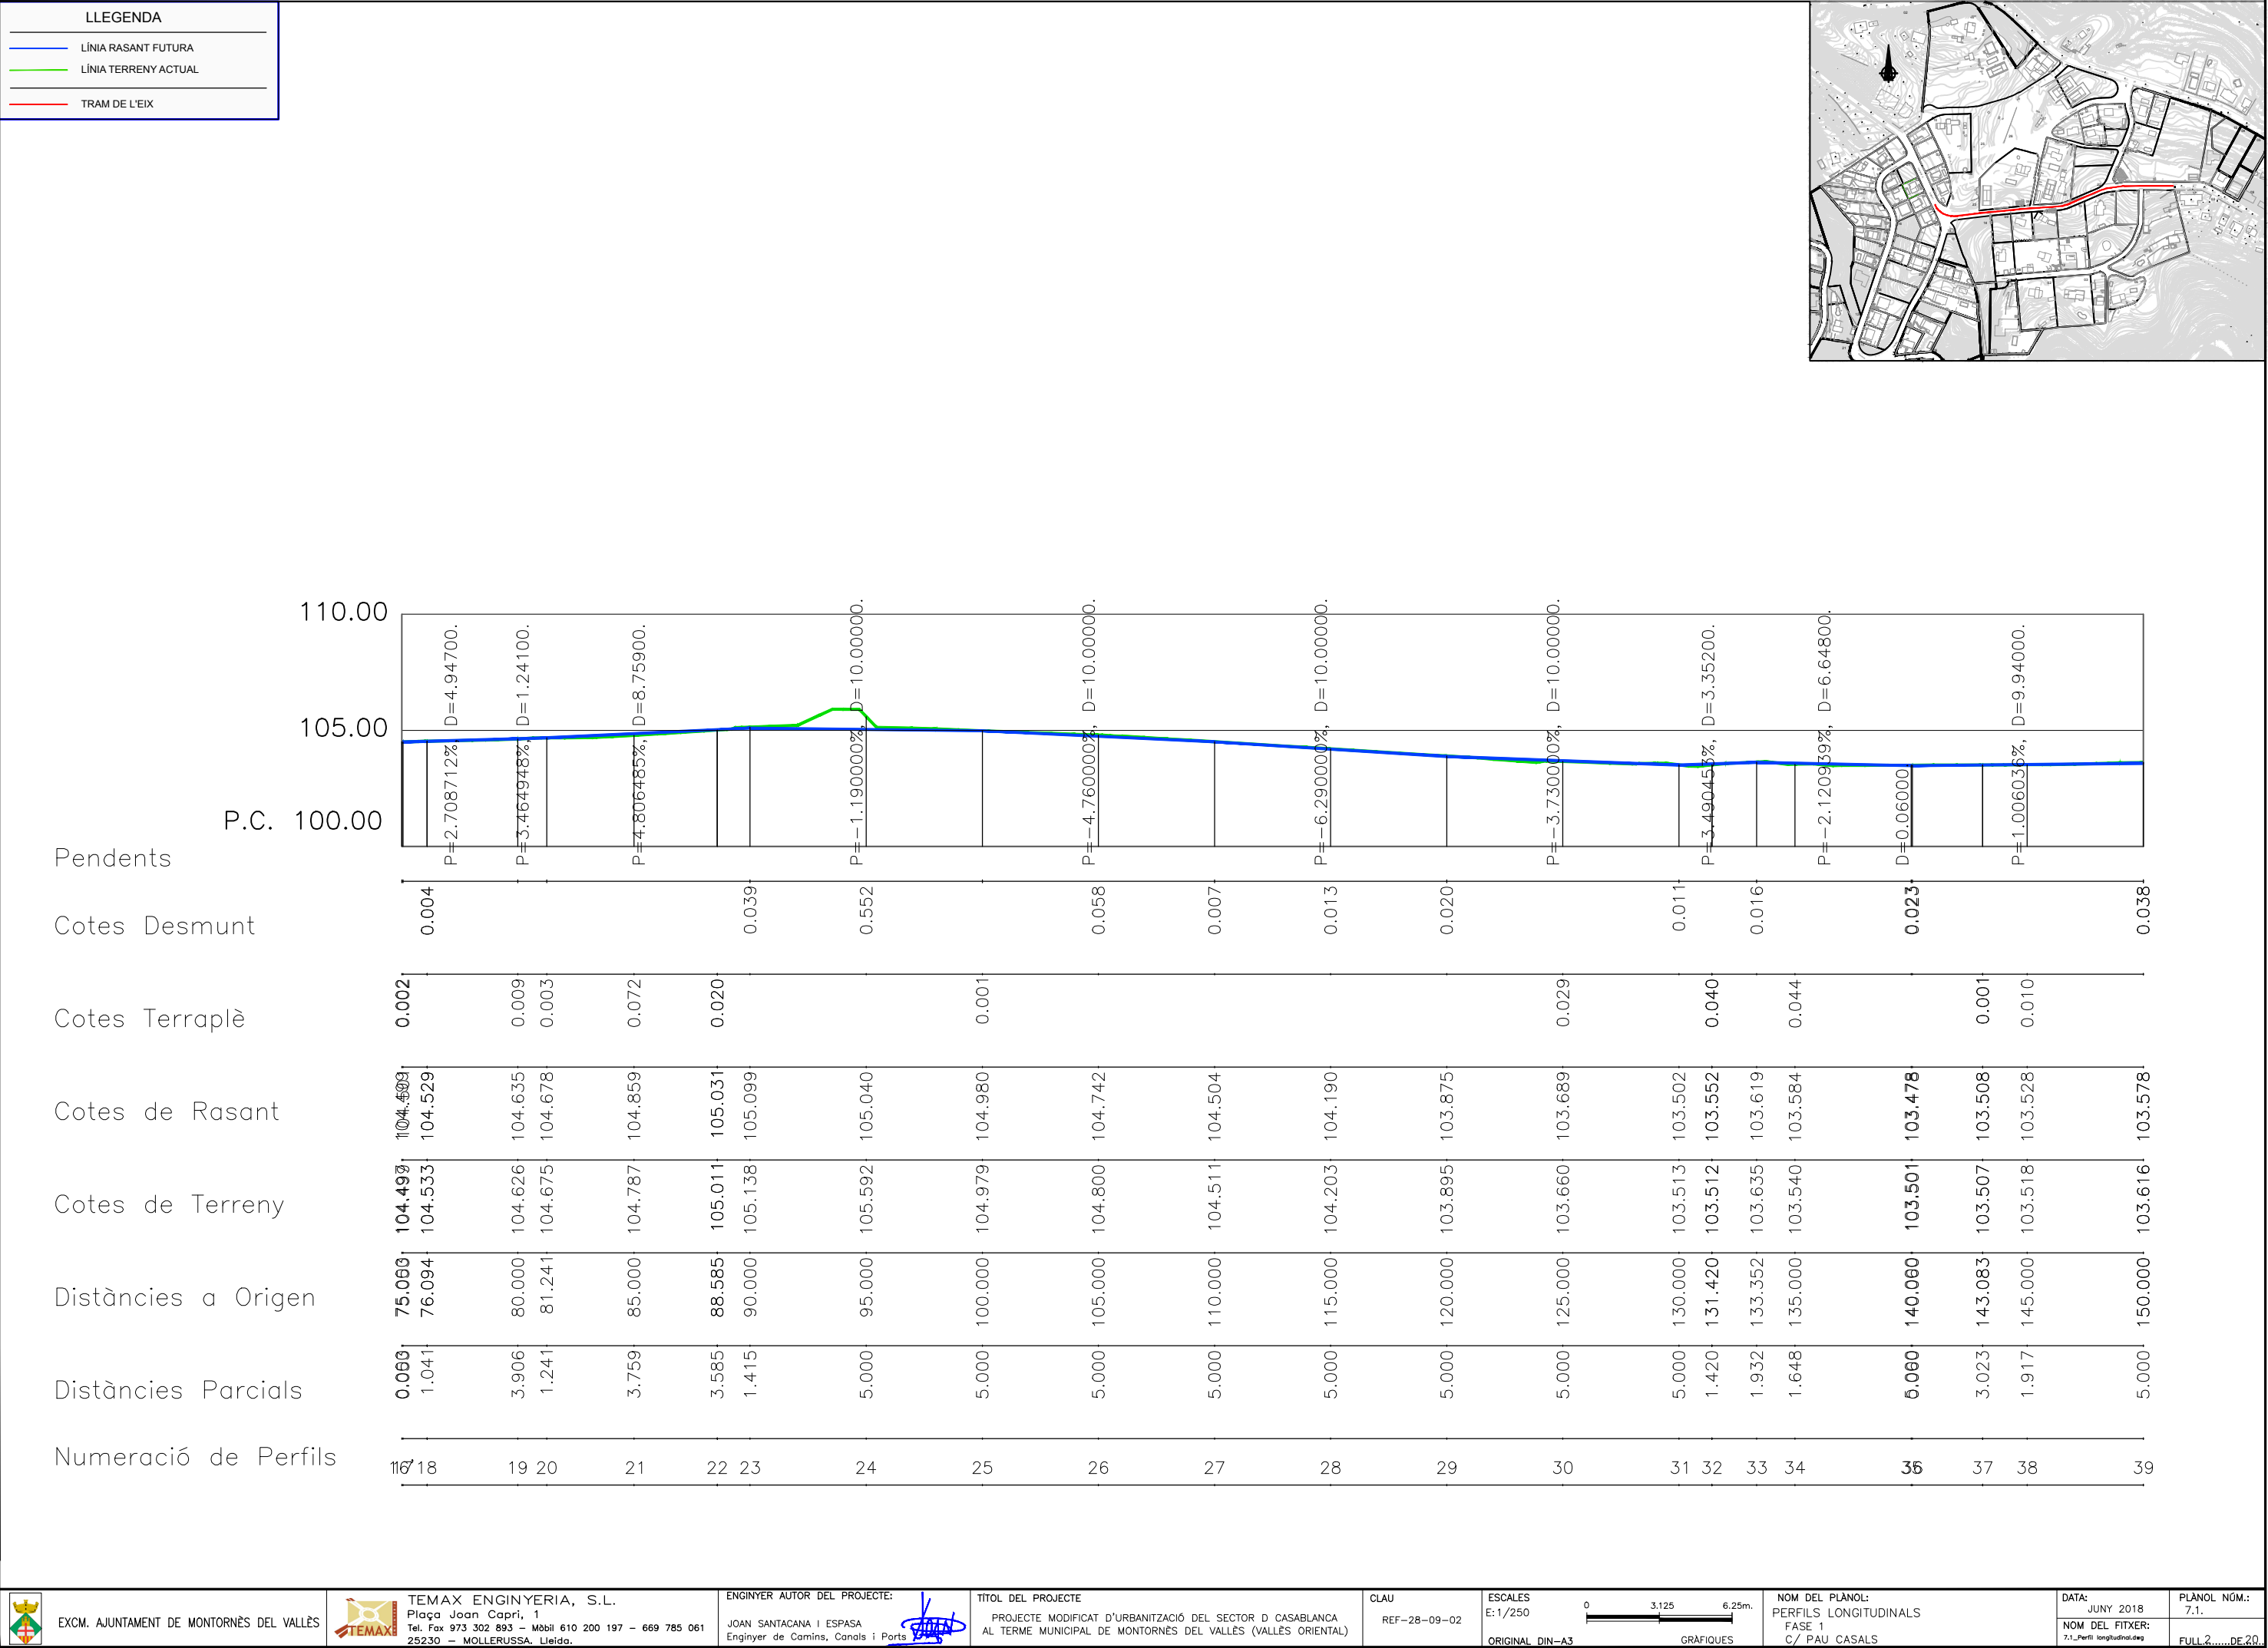


LLEGENDA

LÍNIA RASANT FUTURA

LÍNIA TERRENY ACTUAL

TRAM DE L'EIX

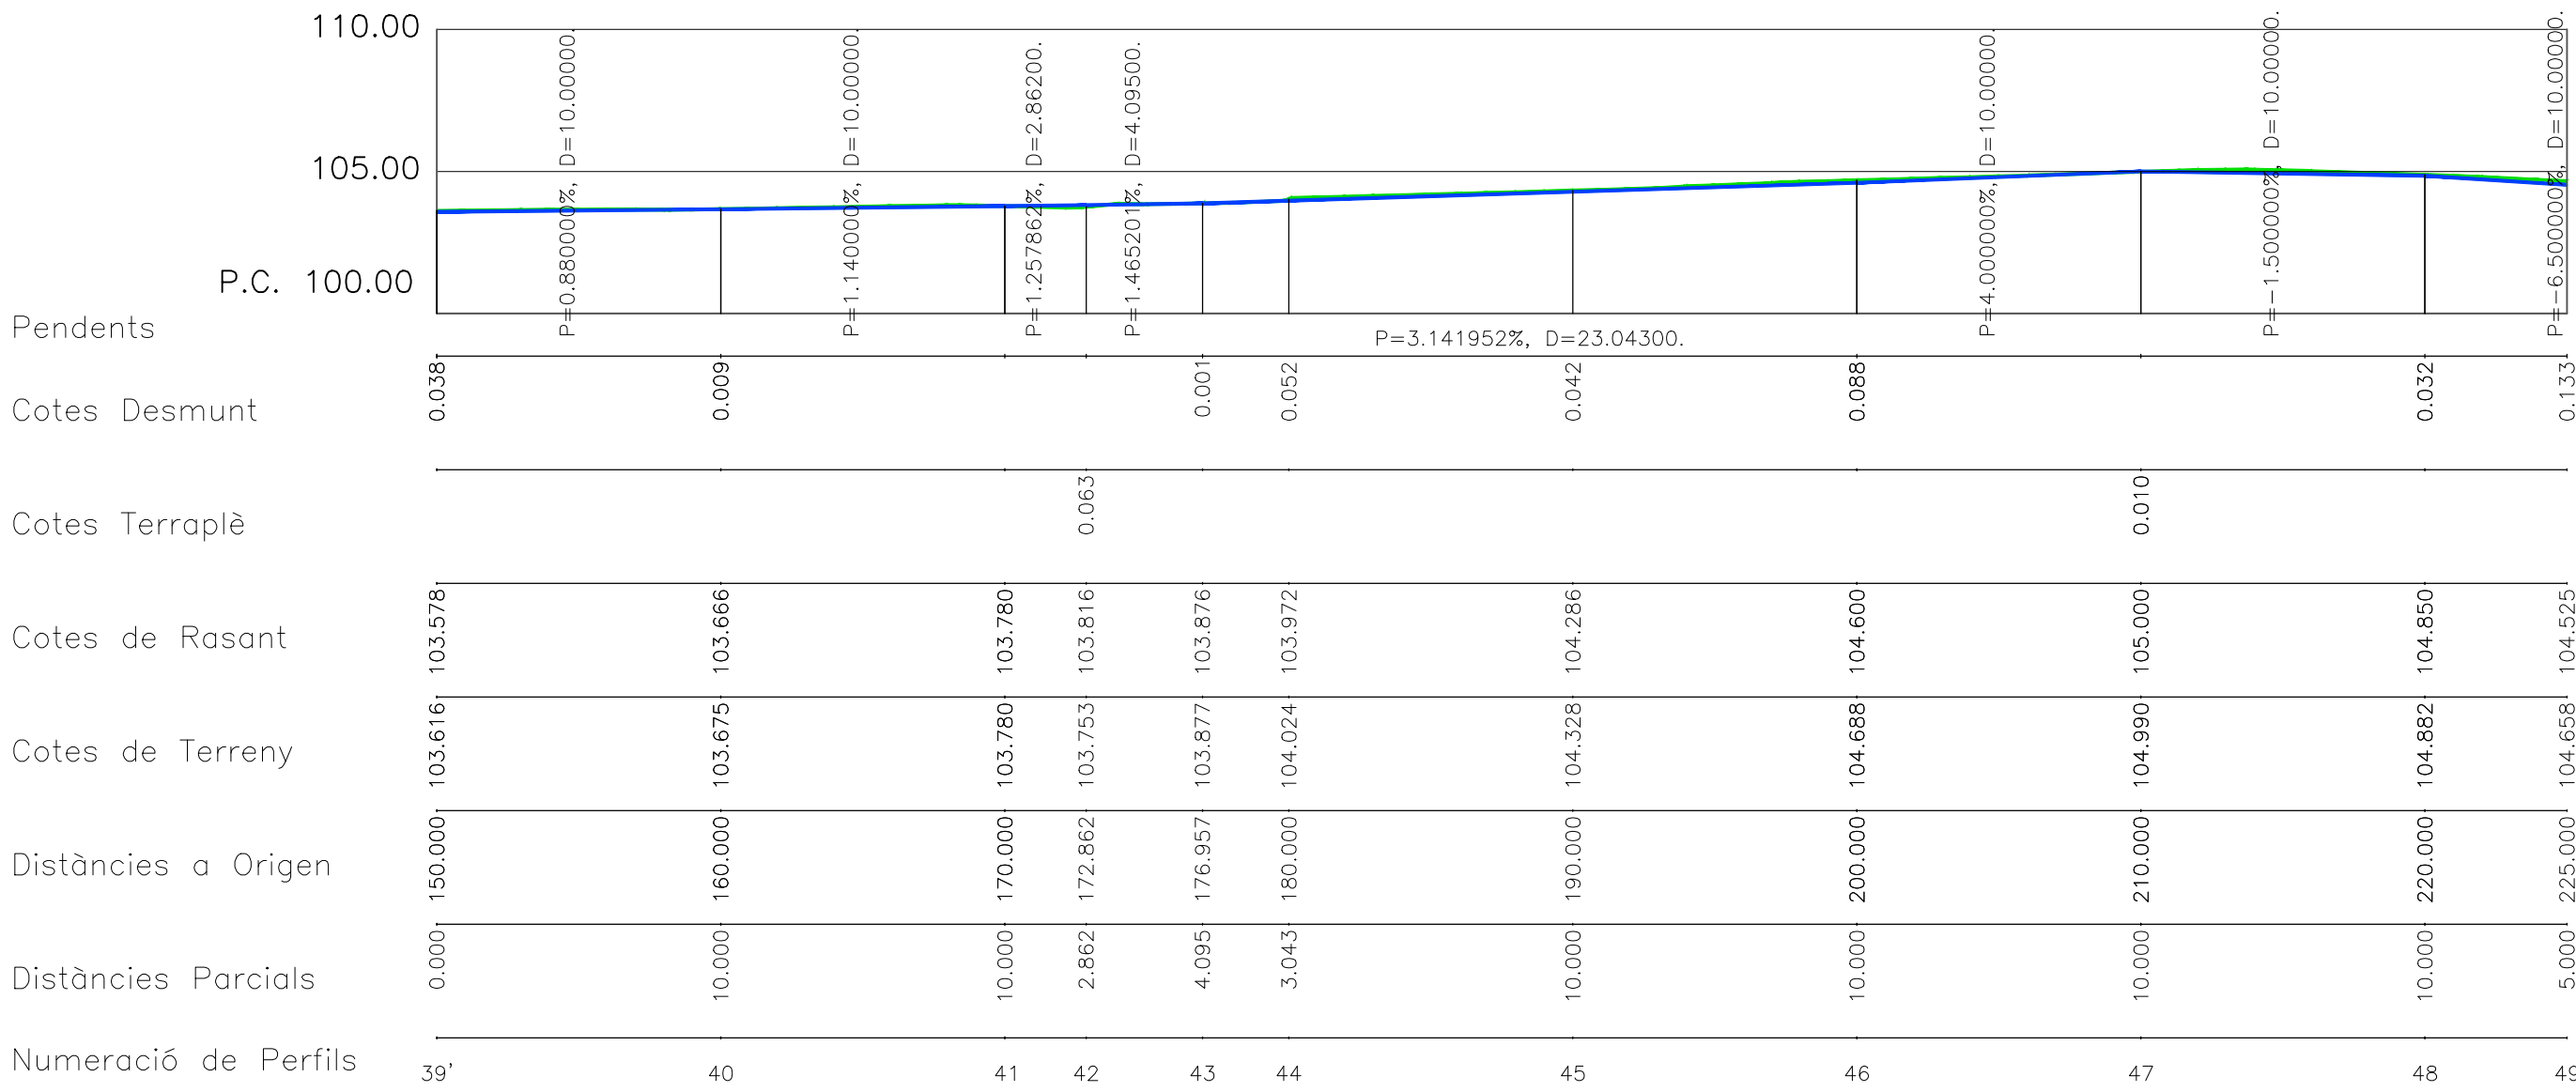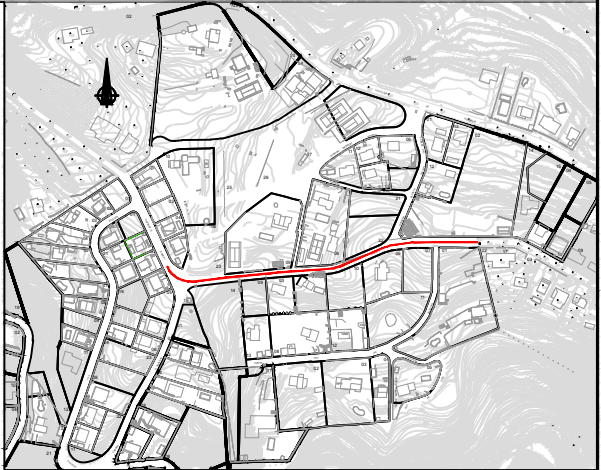

LLEGENDA

LÍNIA RASANT FUTURA

LÍNIA TERRENY ACTUAL

TRAM DE L'EIX

