






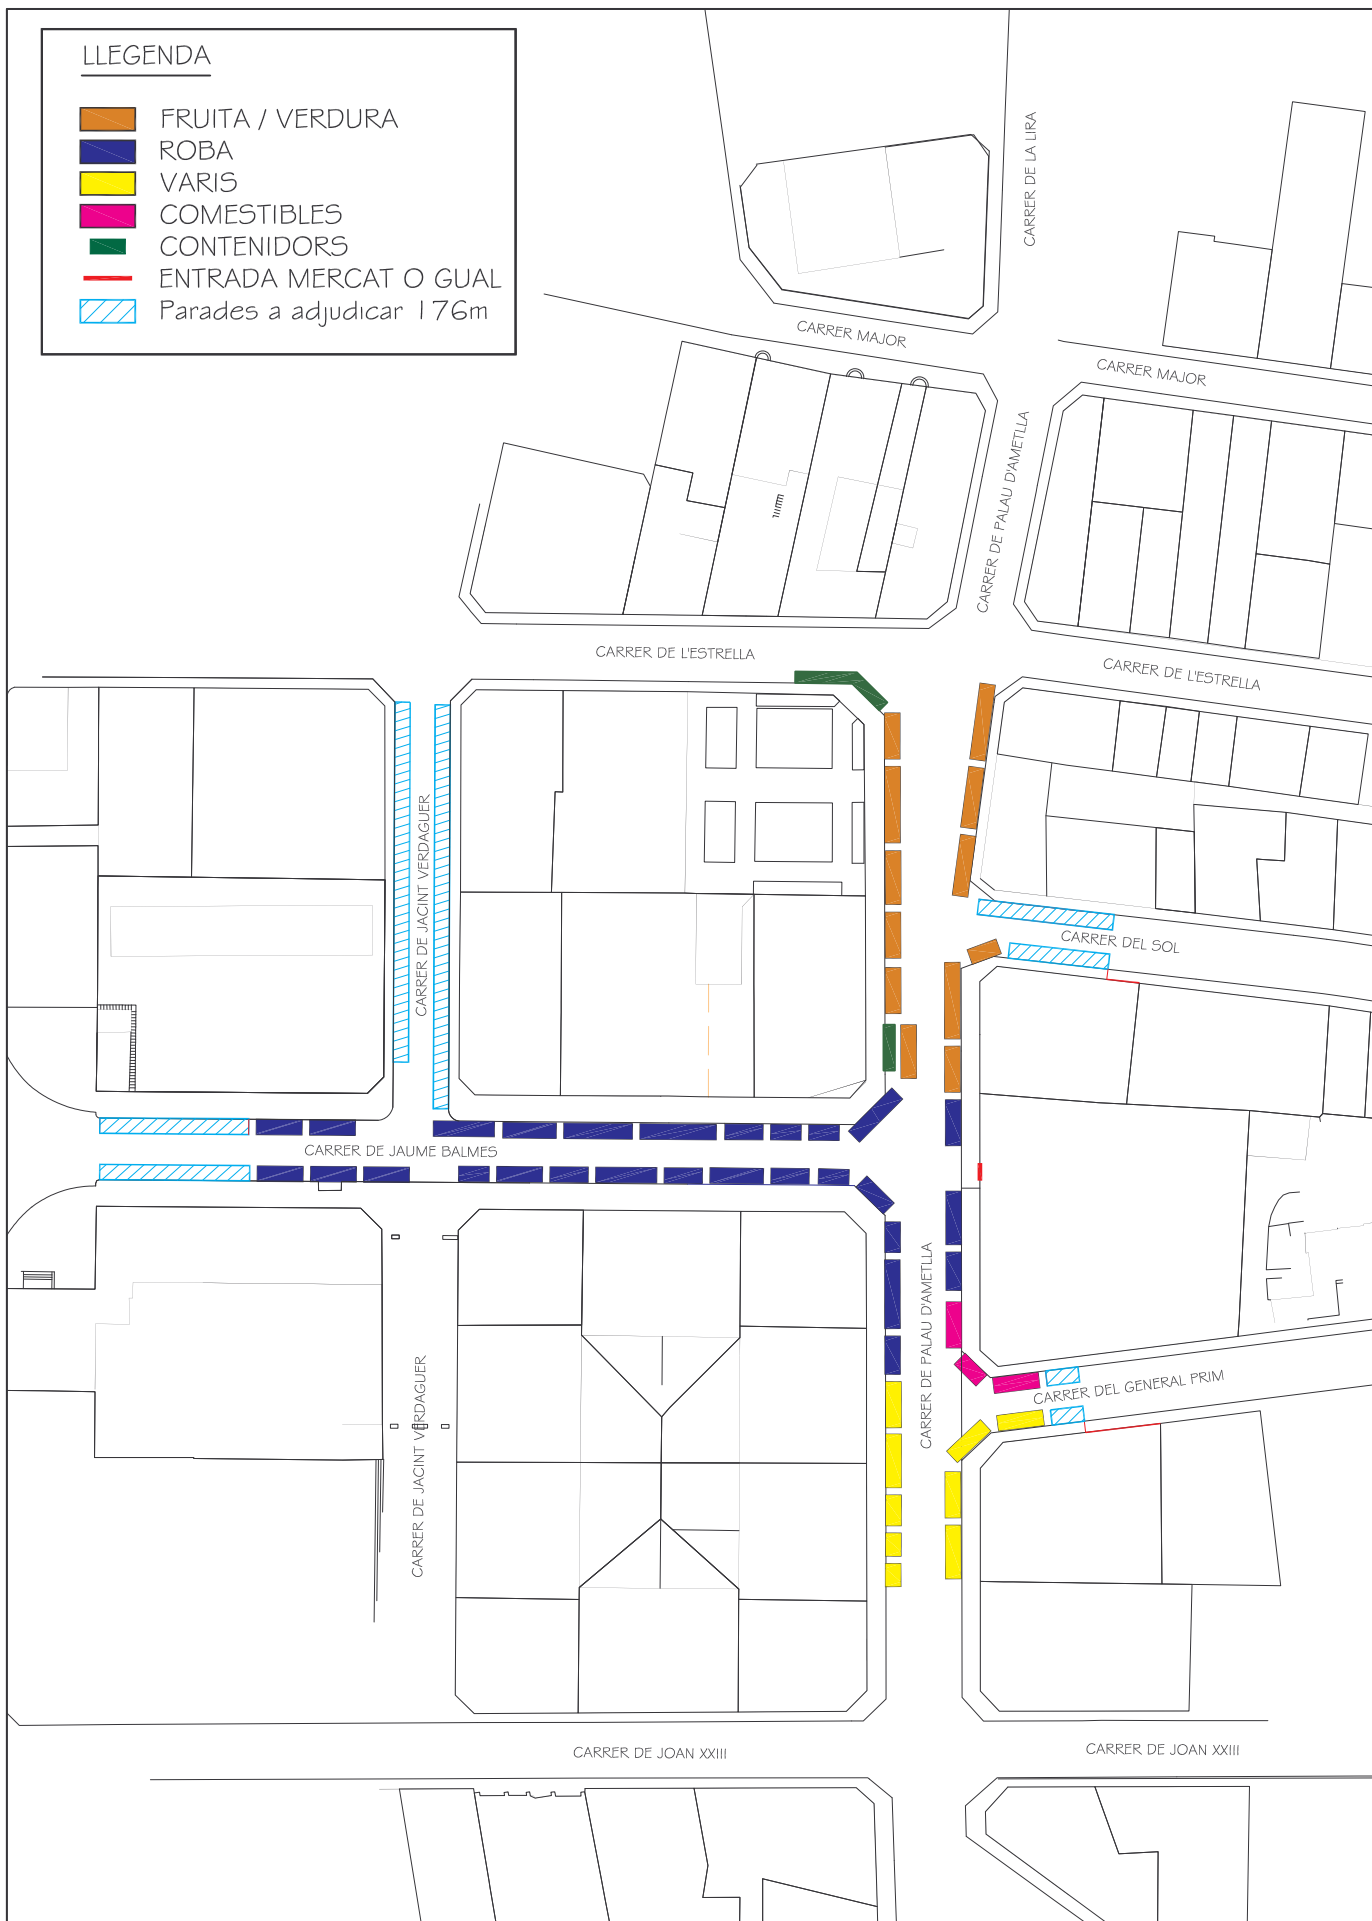


LLEGENDA

-  FRUITA / VERDURA
-  ROBA
-  VARIS
-  COMESTIBLES
-  CONTENIDORS
-  ENTRADA MERCAT O GUAL
-  Parades a adjudicar 176m



AJUNTAMENT DE MONTORNÈS DEL VALLÈS

SITUACIÓ: **PROPOSTA MERCAT CENTRE**

EXPEDIENT:

ESCALA: **1:1000**