



PROJECTE EXECUTIU

CENTRE DE VALORITZACIÓ DE RESIDUS VOLUMINOSOS DEL SERVEI COMARCAL DE DEIXALLERIES DEL CONSORCI PER LA GESTIÓ DE RESIDUS DEL VALLÈS ORIENTAL – ÀMBIT BAIX VALLÈS


Setembre de 2021




DG PL PLÀNOLS

		<i>Escala</i>
U-01	Definició urbanística i implantació. Situació	1/10.000
U-02	Definició urbanística i implantació. Emplaçament	1/2.000
U-03	Definició urbanística i implantació. Ortofoto	1/2.000
U-04	Definició urbanística i implantació. Condicions urbanístiques	s/e
EA-01-F01	Estat actual. Planta general	1/500
EA-01-F02	Estat actual. Espai accés i bàscula	1/200
EA-01-F03	Estat actual. Espai deixalleria	1/200
EA-01-F04	Estat actual. Espai municipal	1/200
A-01	Proposta. Planta general. Àmbits d'actuació	1/400
A-02-F01	Proposta. Planta general. Plànol de conjunt sobre cartografia	1/500
A-02-F02	Proposta. Planta Equipament	1/200
A-02-F03	Proposta. Planta Edifici Auxiliar i Coberts 1 i 2	1/200
A-02-F04	Proposta. Planta Cobert 3	1/200
A-03	Proposta. Equipament. Imatges de referència	1/200
A-04-F01	Proposta. Equipament. Planta Baixa. Distribució, cotes i superfícies	1/100
A-04-F02	Proposta. Equipament. Planta Coberta. Distribució, cotes i superfícies	1/100
A-05-F01	Proposta. Equipament. Alçats i seccions	1/200
A-05-F02	Proposta. Equipament. Alçats i seccions	1/200
A-06	Proposta. Edifici Auxiliar. Distribució, cotes i superfícies	1/100
A-07	Proposta. Edifici Auxiliar. Alçats i seccions	1/200
I-01	Instal·lacions. Evacuació aigües pluvials i residuals	1/100
I-02	Instal·lacions. Electricitat i enllumenat	1/100
I-03	Instal·lacions. Protecció contra incendis i evacuació	1/100
I-04	Instal·lacions. Climatització i renovació d'aire	1/100
I-05	Instal·lacions. Fontaneria	1/100
I-06	Instal·lacions. Instal·lacions Planta Coberta	1/100



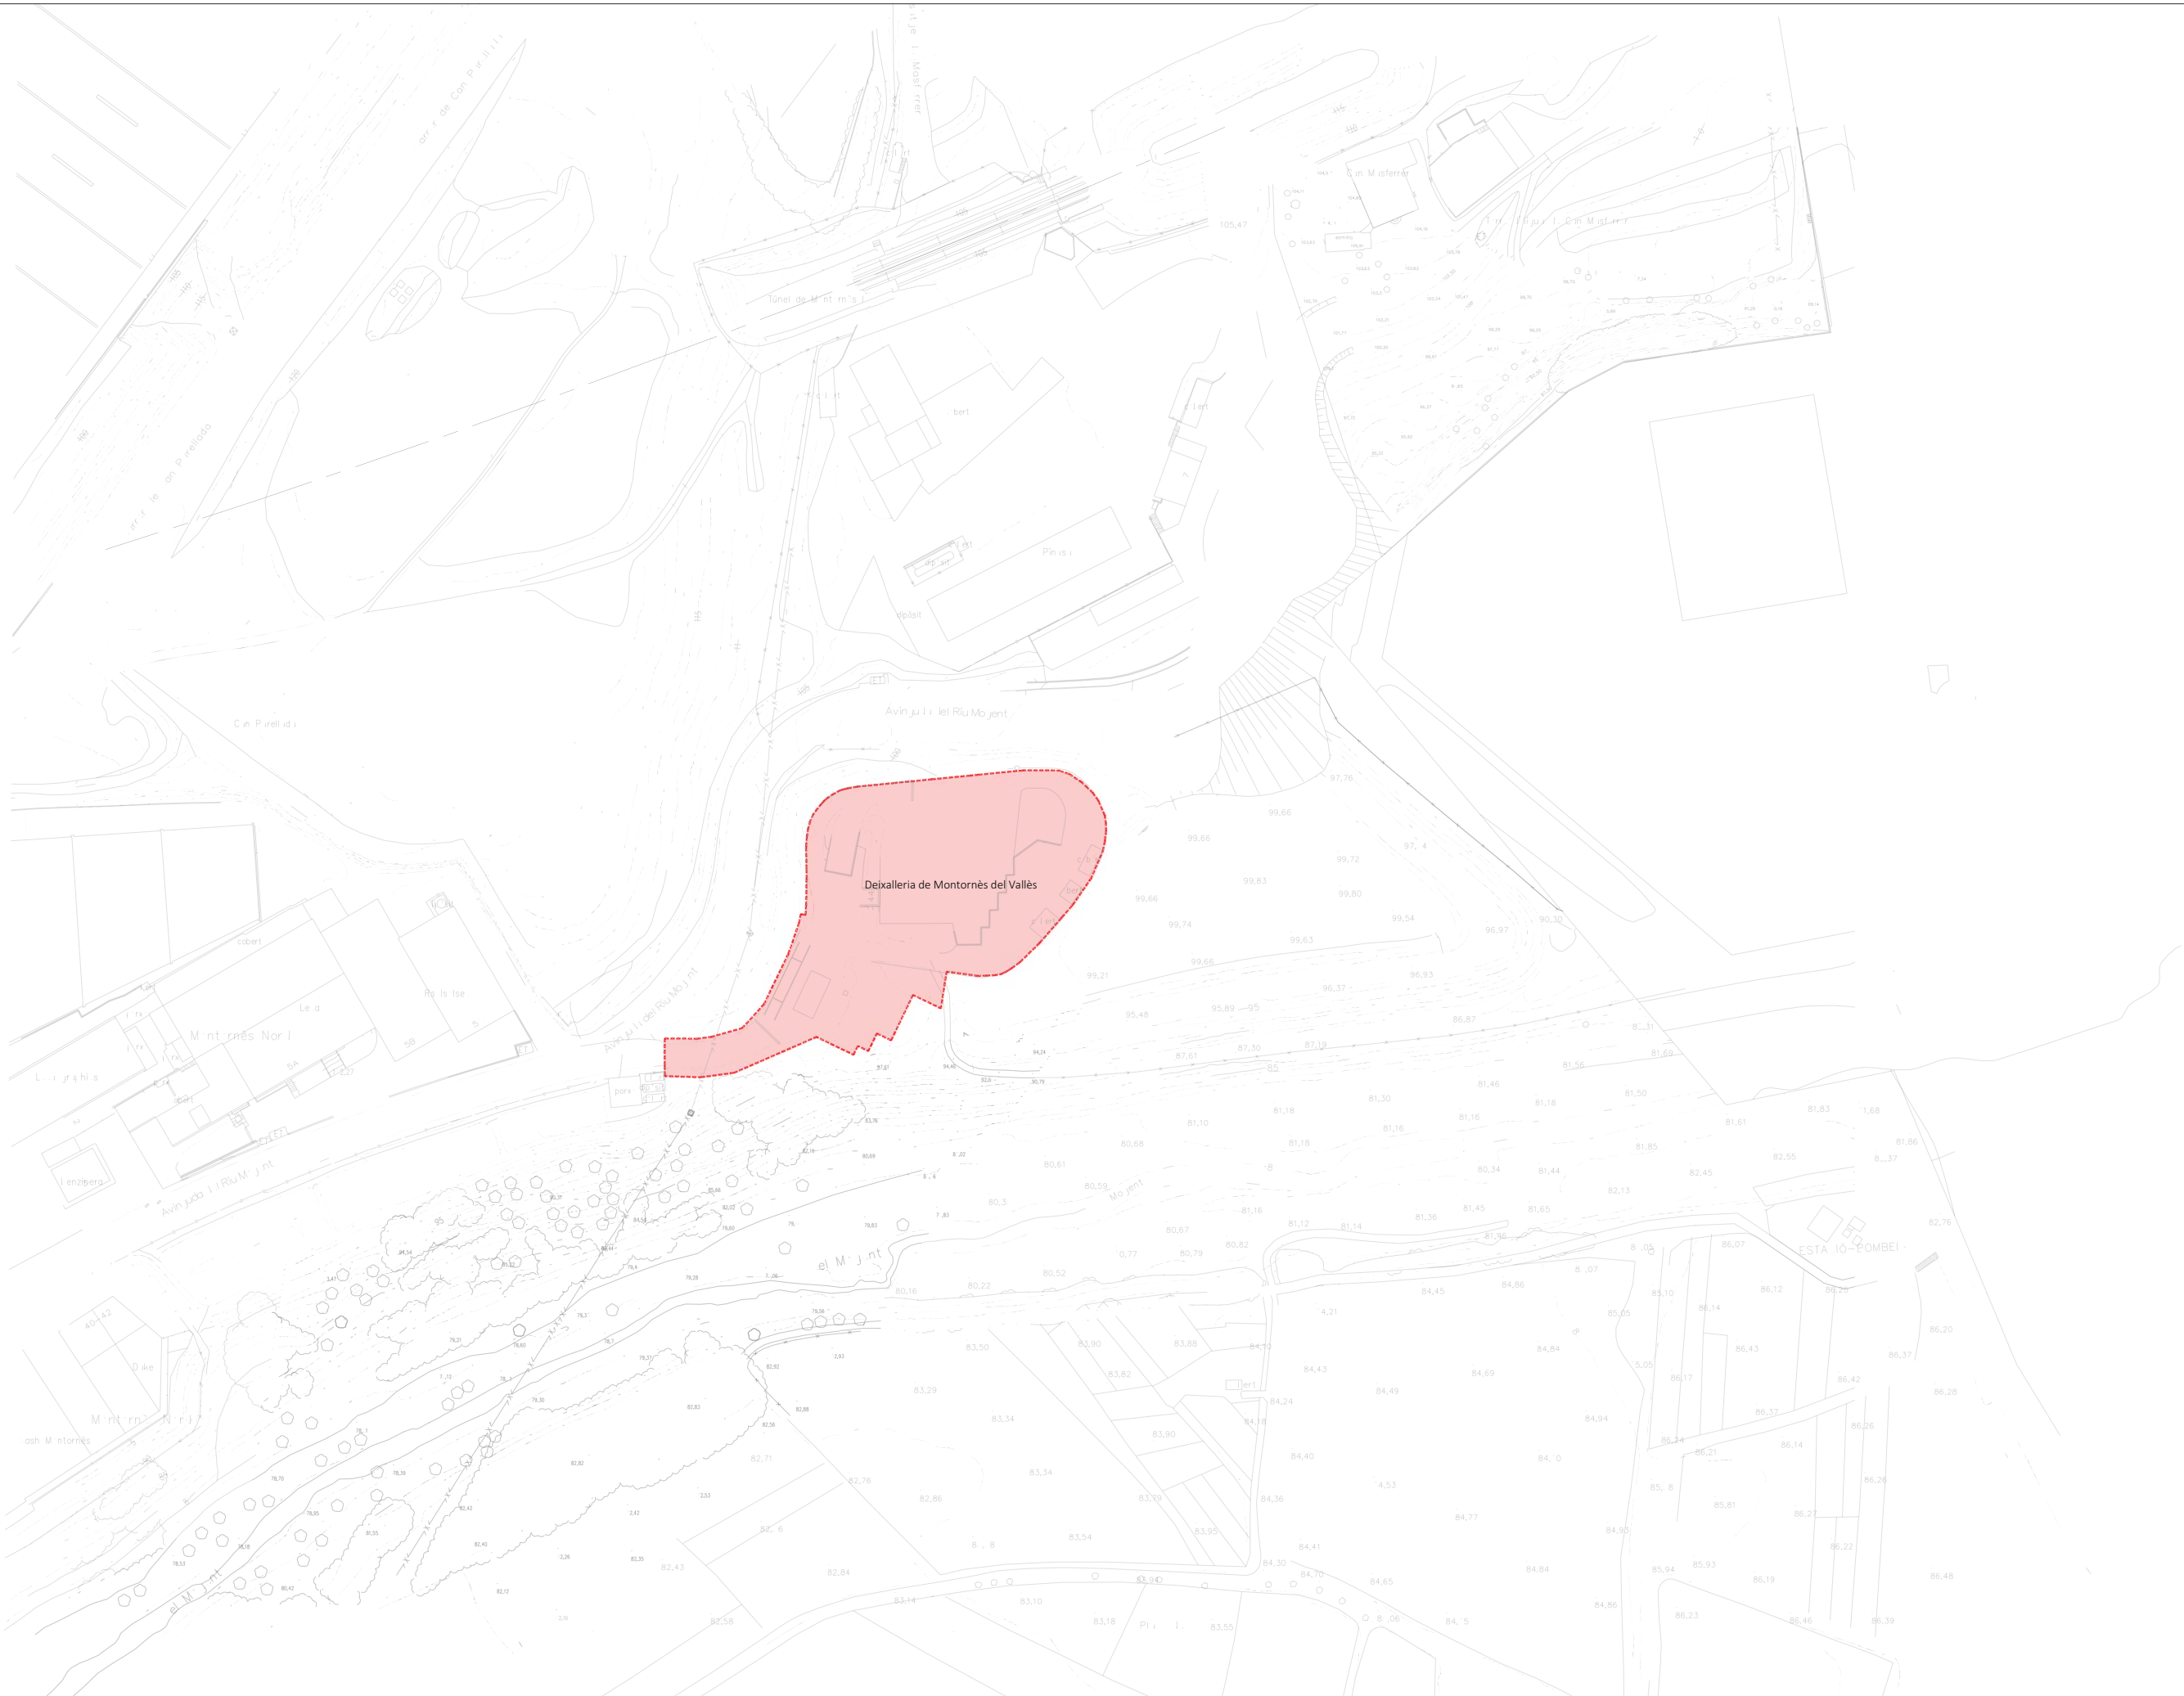




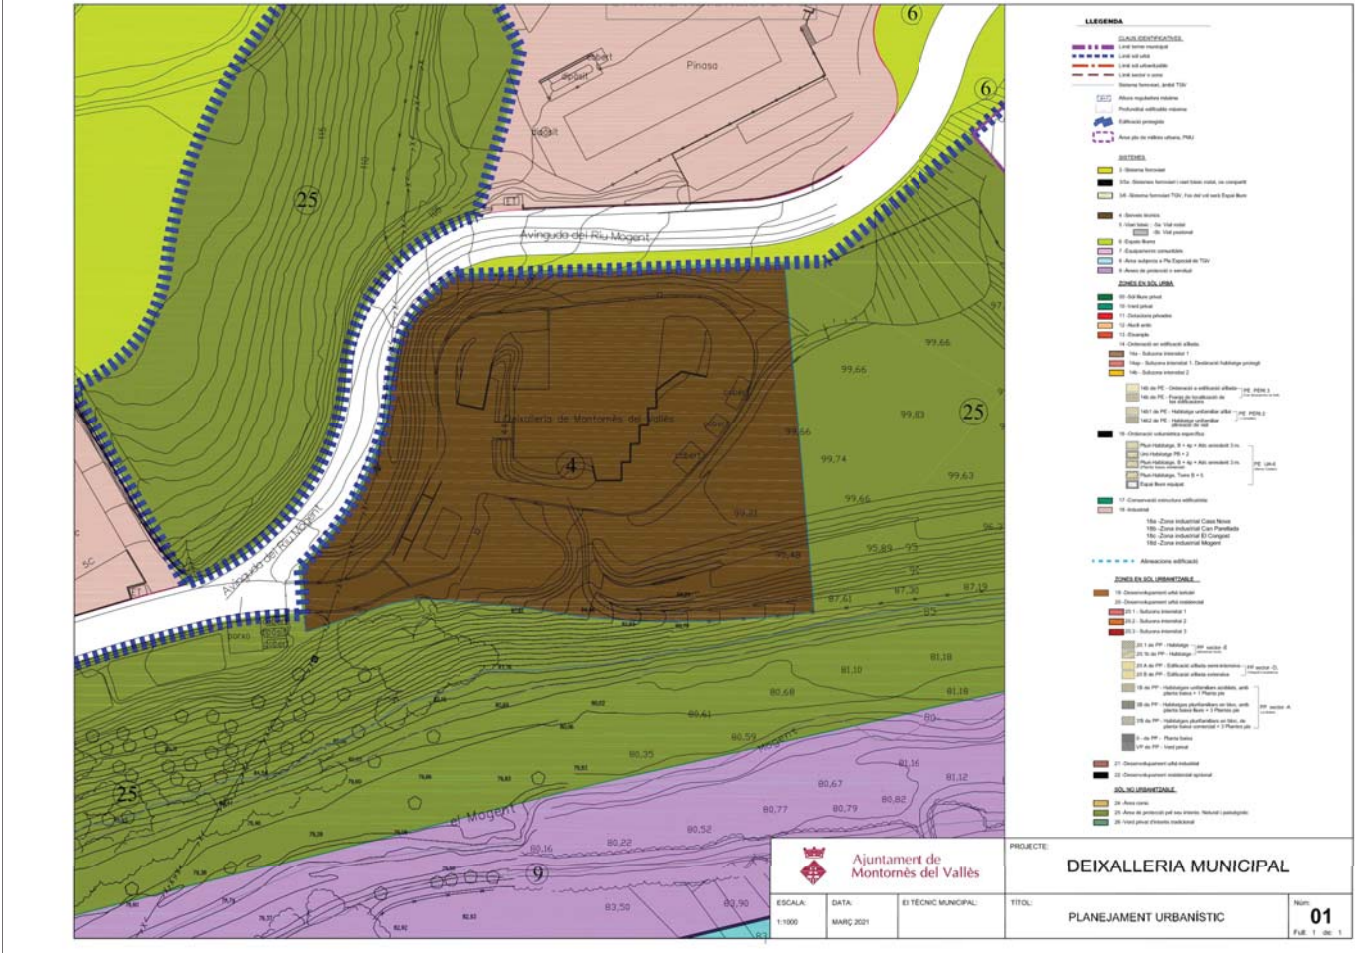

CLASSIFICACIONS
QUALIFICACIÓ

SÒL NO URBANITZABLE (SNU)
Sistema de serveis tècnics i ambientals (Clau 4)

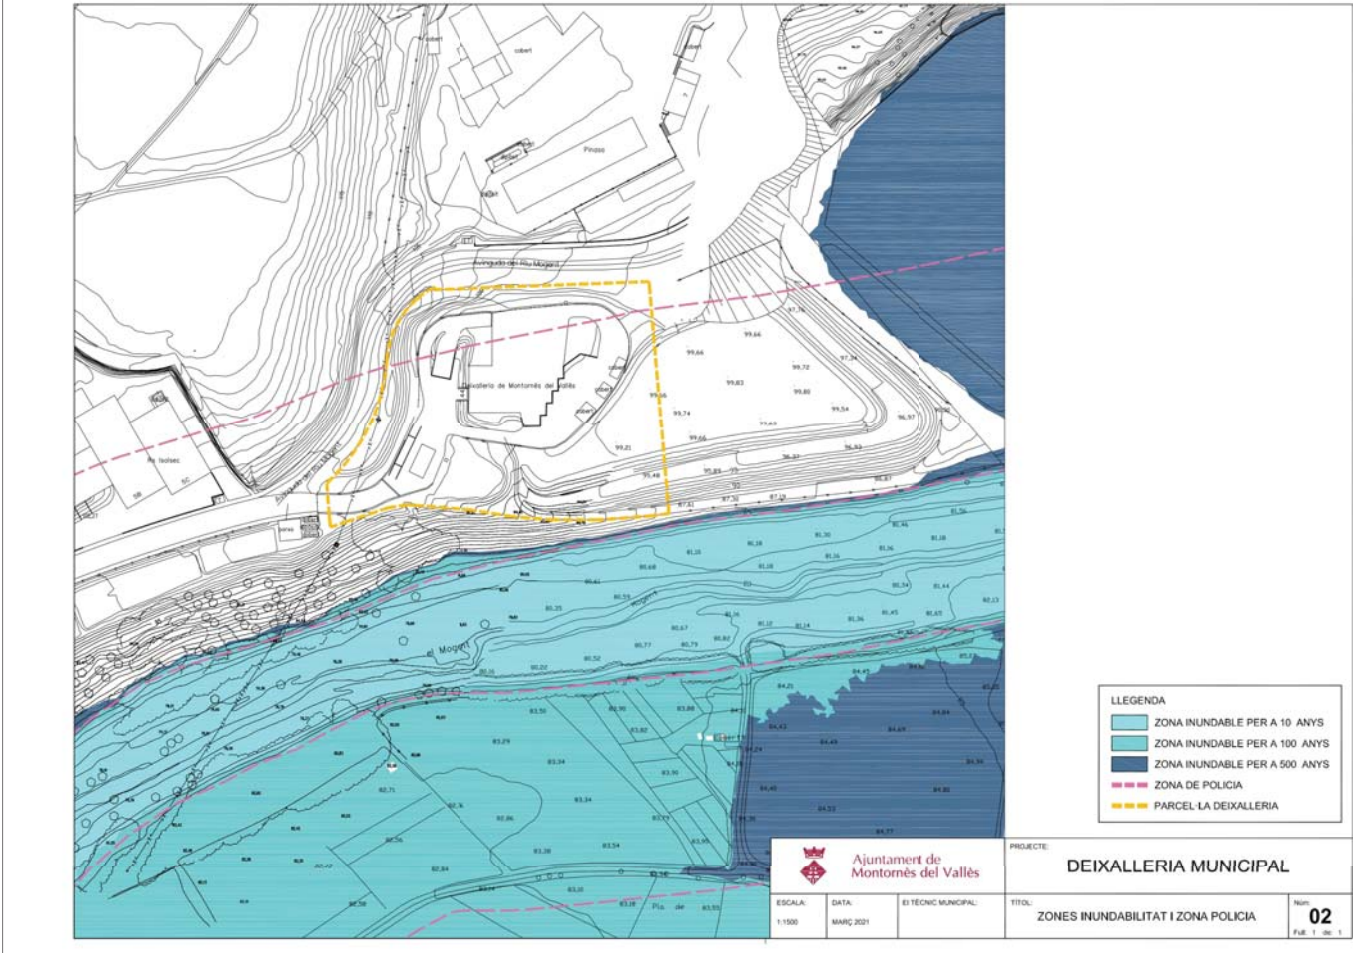


AFECTACIÓ HIDRÀULICA - Zona de policia








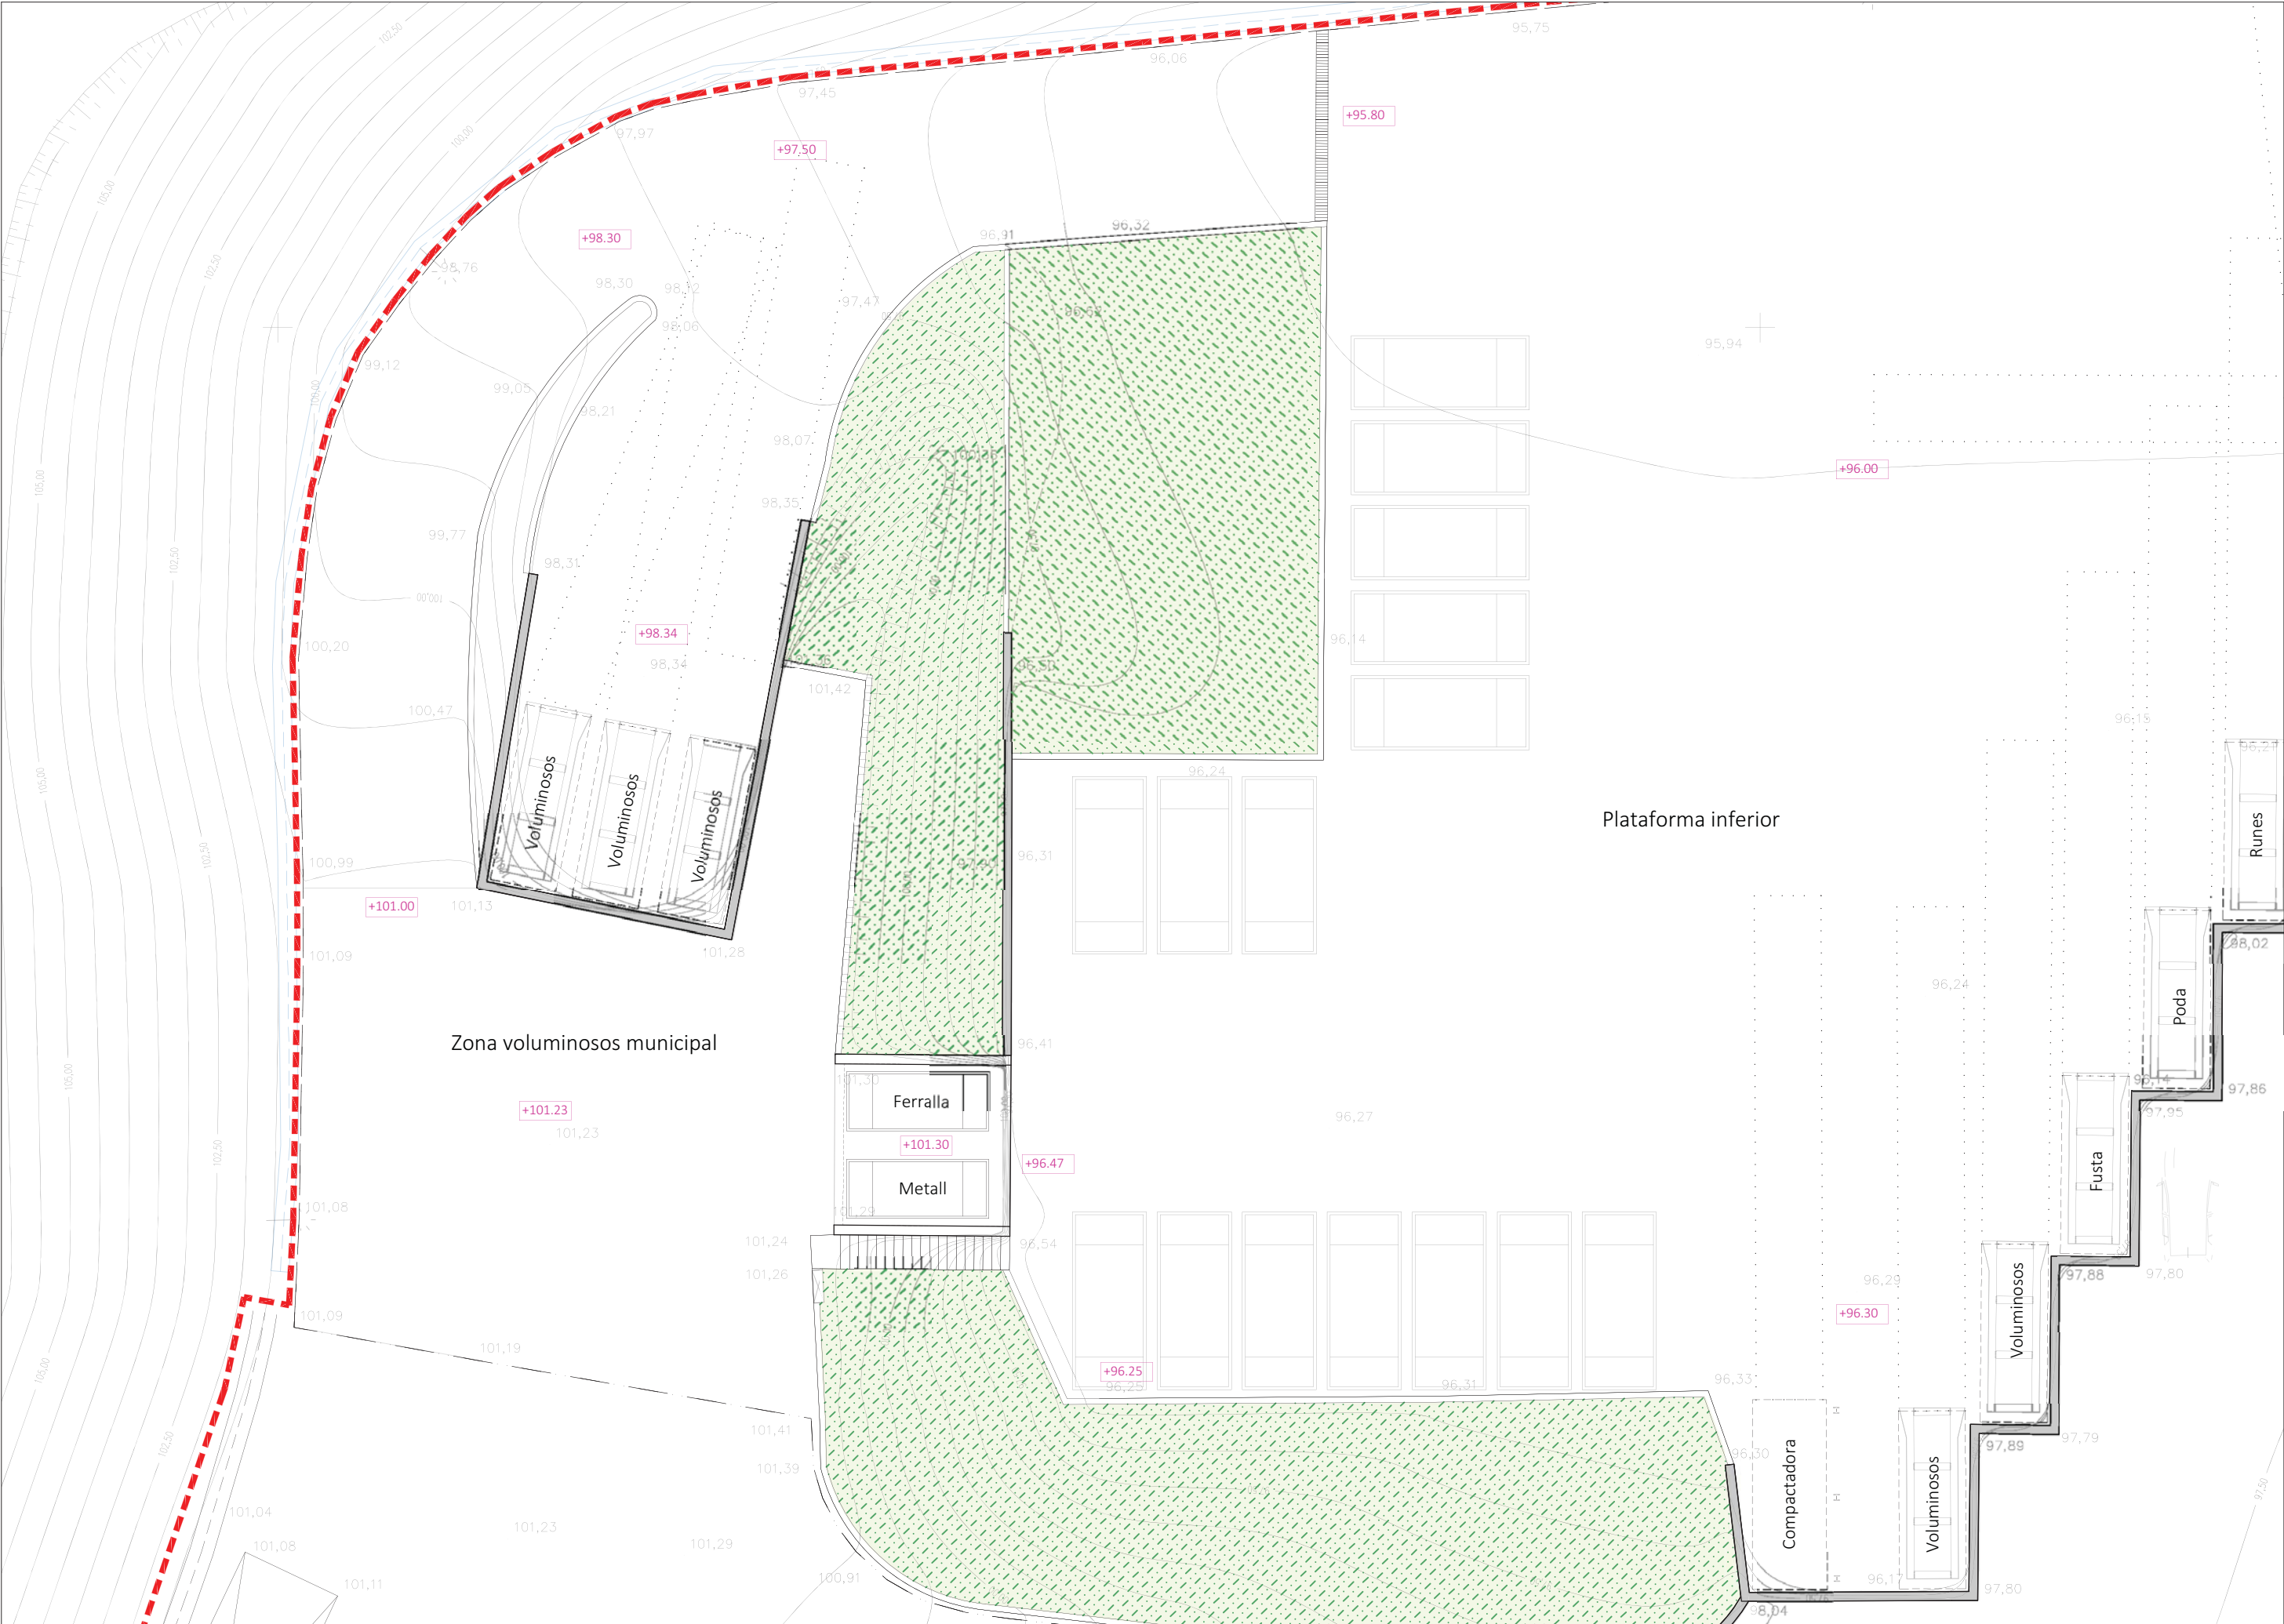



Sup. Construïda	
Edifici nou equipament	481,28 m²
Edifici auxiliar 1 (Oficina + magatzem)	37,73 m²
Edifici auxiliar 2 (Mòdul amiant)	43,31 m²
Cobert 1 - Olis, RAEs i matalassos	88,32 m²
Cobert 2 - Desballestament usuari	47,26 m²
Cobert 3 - Desballestament municipal	79,51 m²
Zona aparcament i grada enjardinada	689,45 m²
Zona nous contenidors	201,17 m²
Zona nou accés	12,27 m²





- ÀMBIT D'ACTUACIÓ
- NOVA EDIFICACIÓ
- NOU MUR DE CONTENCIÓ

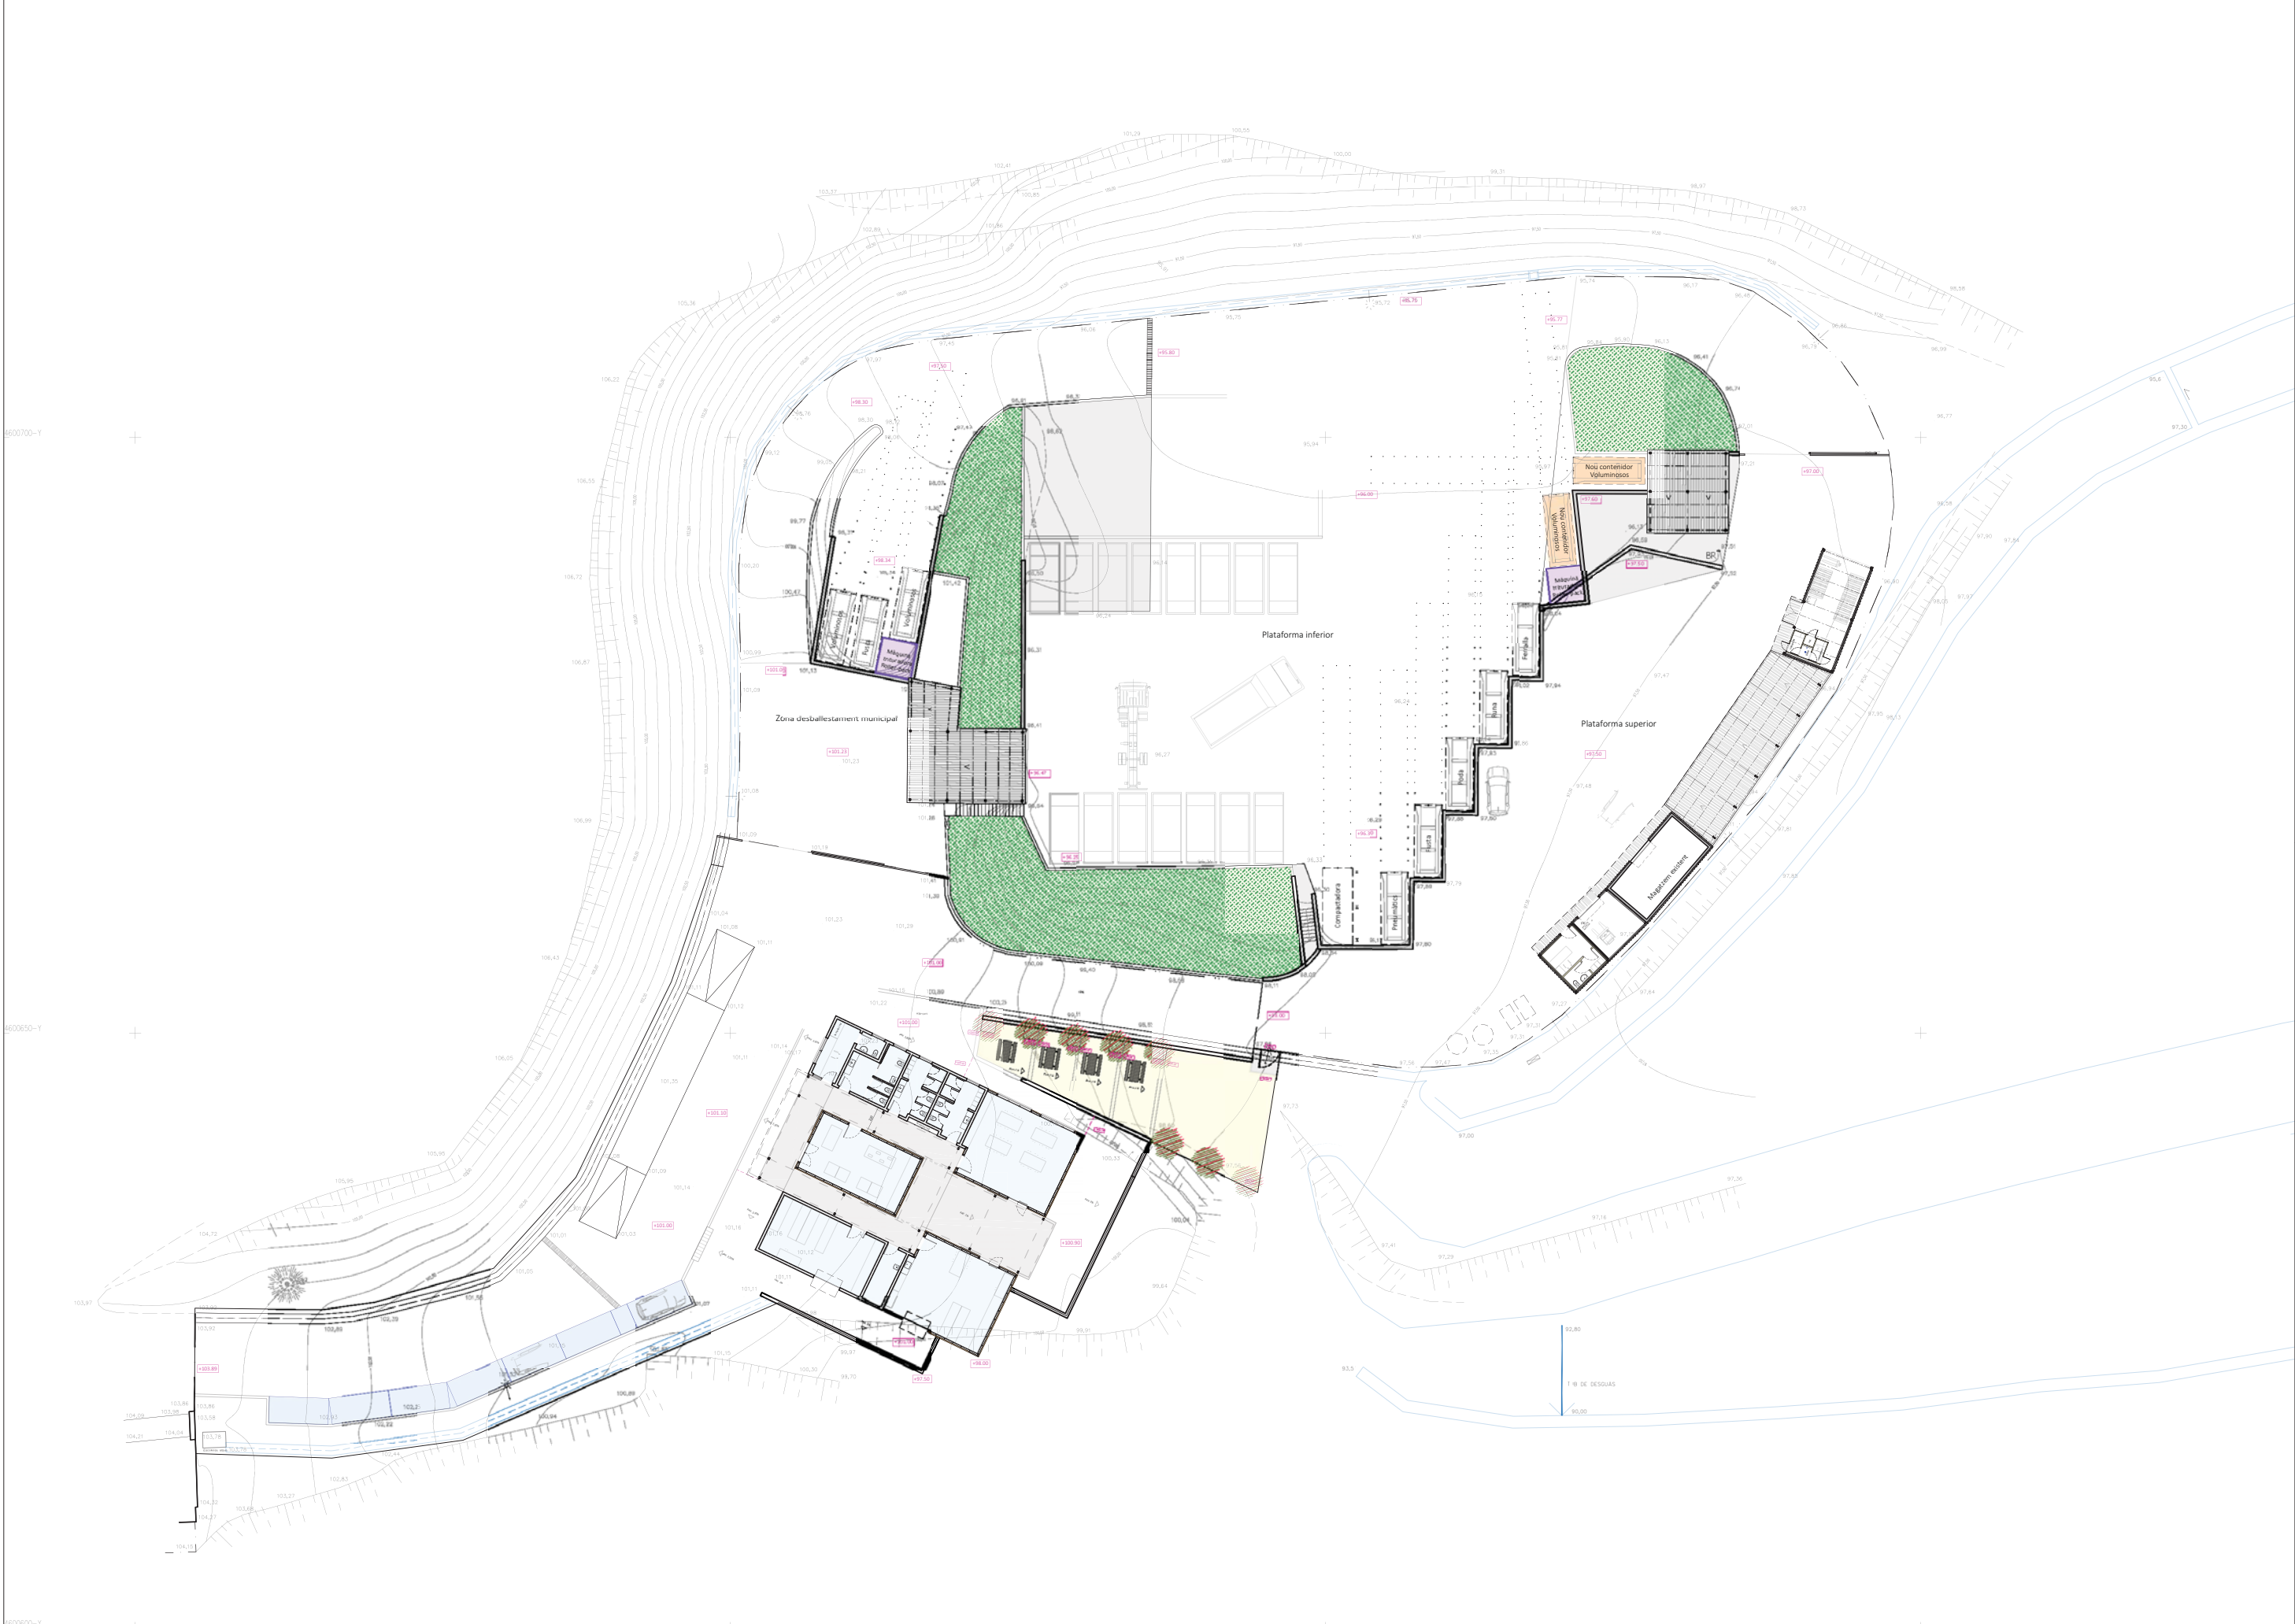

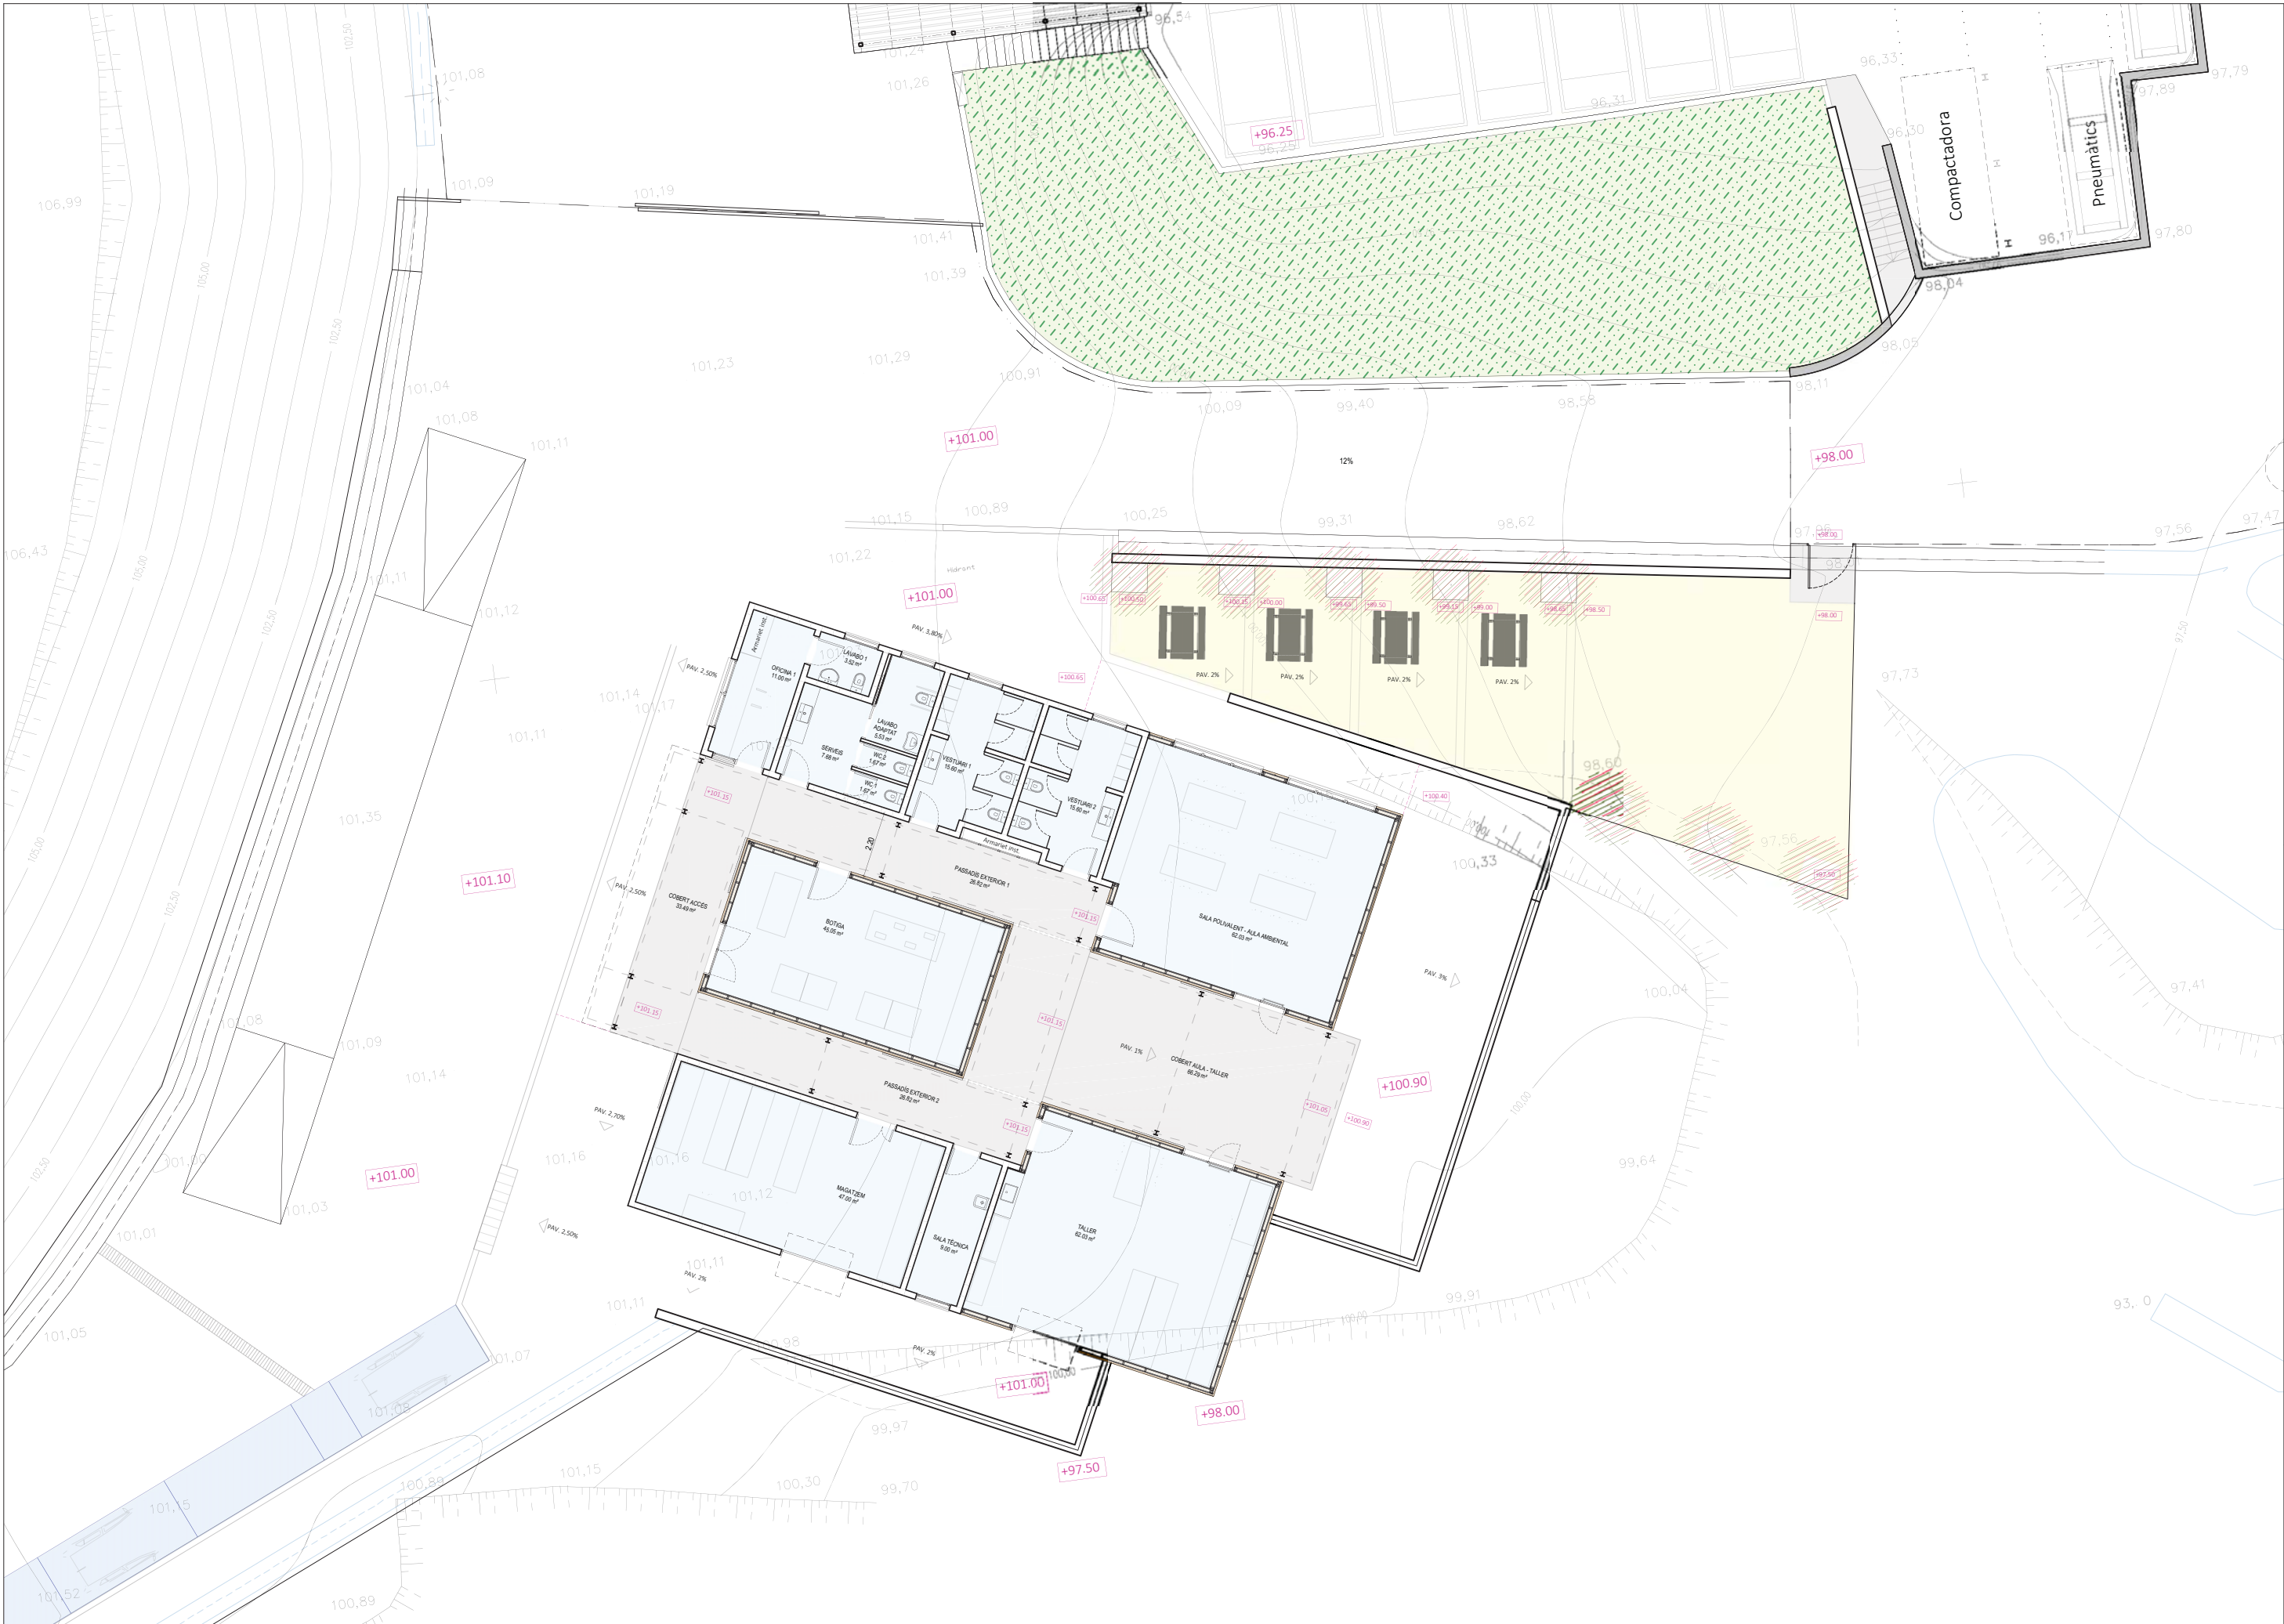


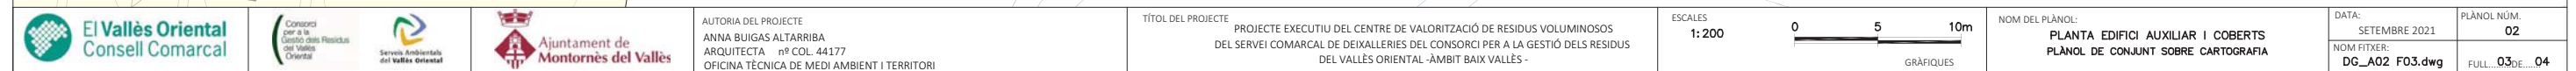



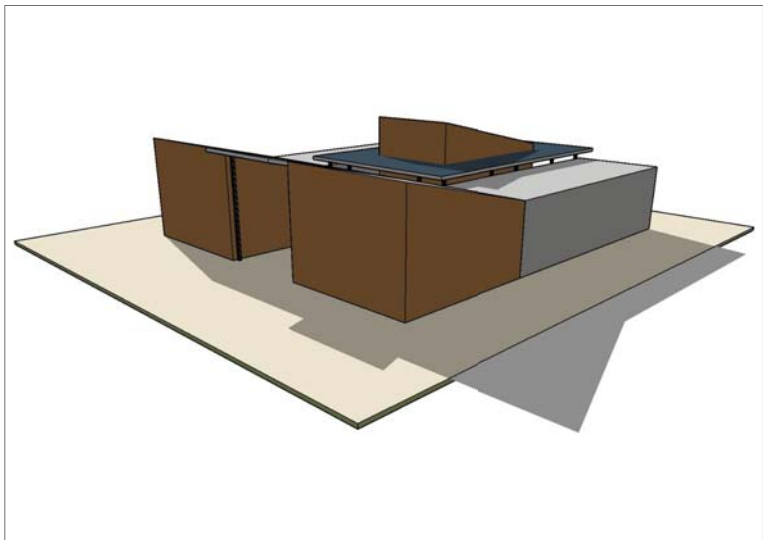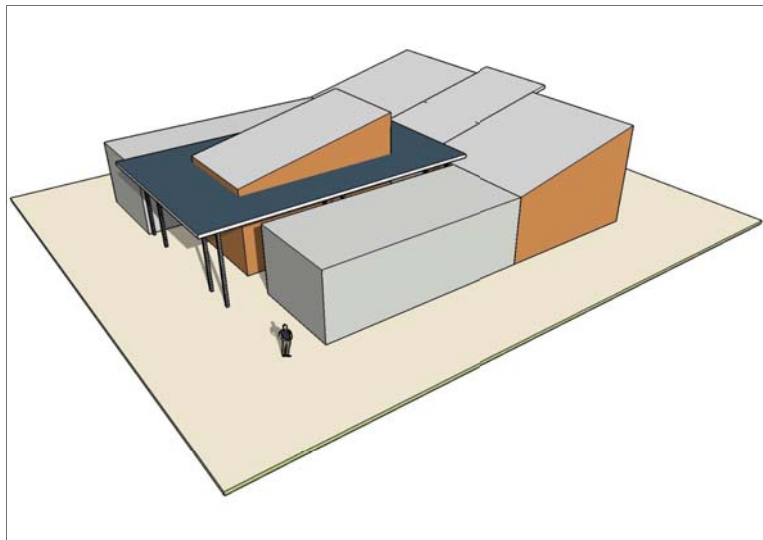

VISTES 3D ESQUEMÀTIQUES

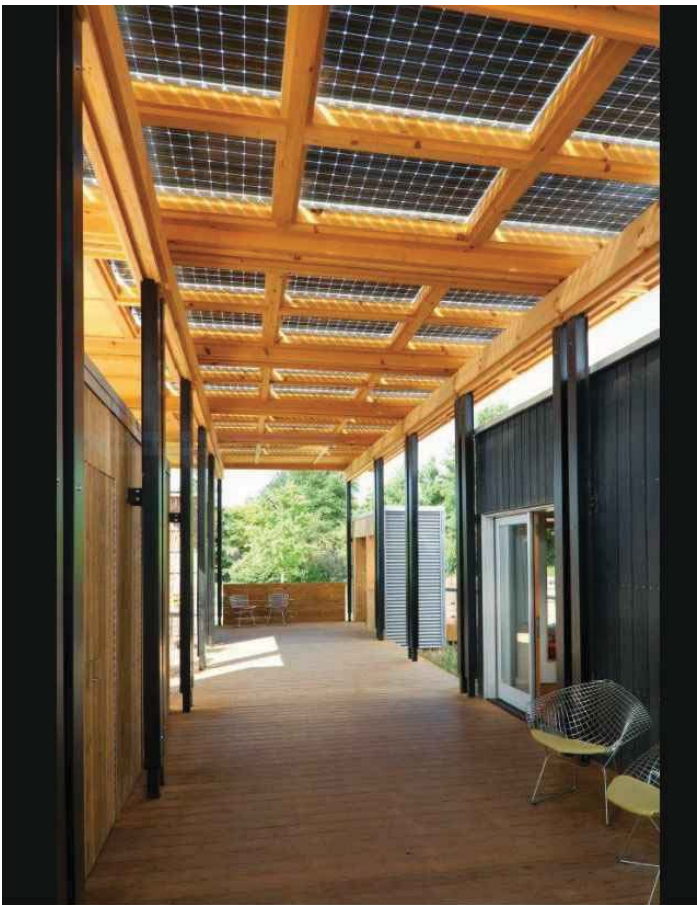


PASSADÍS EXTERIOR AMB COBERTA FOTOVOLTAICA






TANCAMENT DE FAÇANA AMB FUSTA

NOU EQUIPAMENT	Sup. útil	
Oficina 1	11,00	m²
Lavabo 1	3,52	m²
Serveis	7,68	m²
wc 1	1,67	m²
wc 2	1,67	m²
Lavabo adaptat	5,53	m²
Vestuari 1	15,60	m²
Vestuari 2	15,60	m²
Sala polivalent - Aula ambiental	62,03	m²
Botiga	45,05	m²
Sala tècnica	9,00	m²
Magatzem	47,00	m²
Taller	62,03	m²
TOTAL SUP. ÚTIL INTERIOR	287,38	m²
Cobert accés	33,49	m²
Passadís exterior 1	26,82	m²
Passadís exterior 2	26,82	m²
Cobert Aula-Taller	66,29	m²
TOTAL SUP. ÚTIL EXTERIOR	153,42	m²




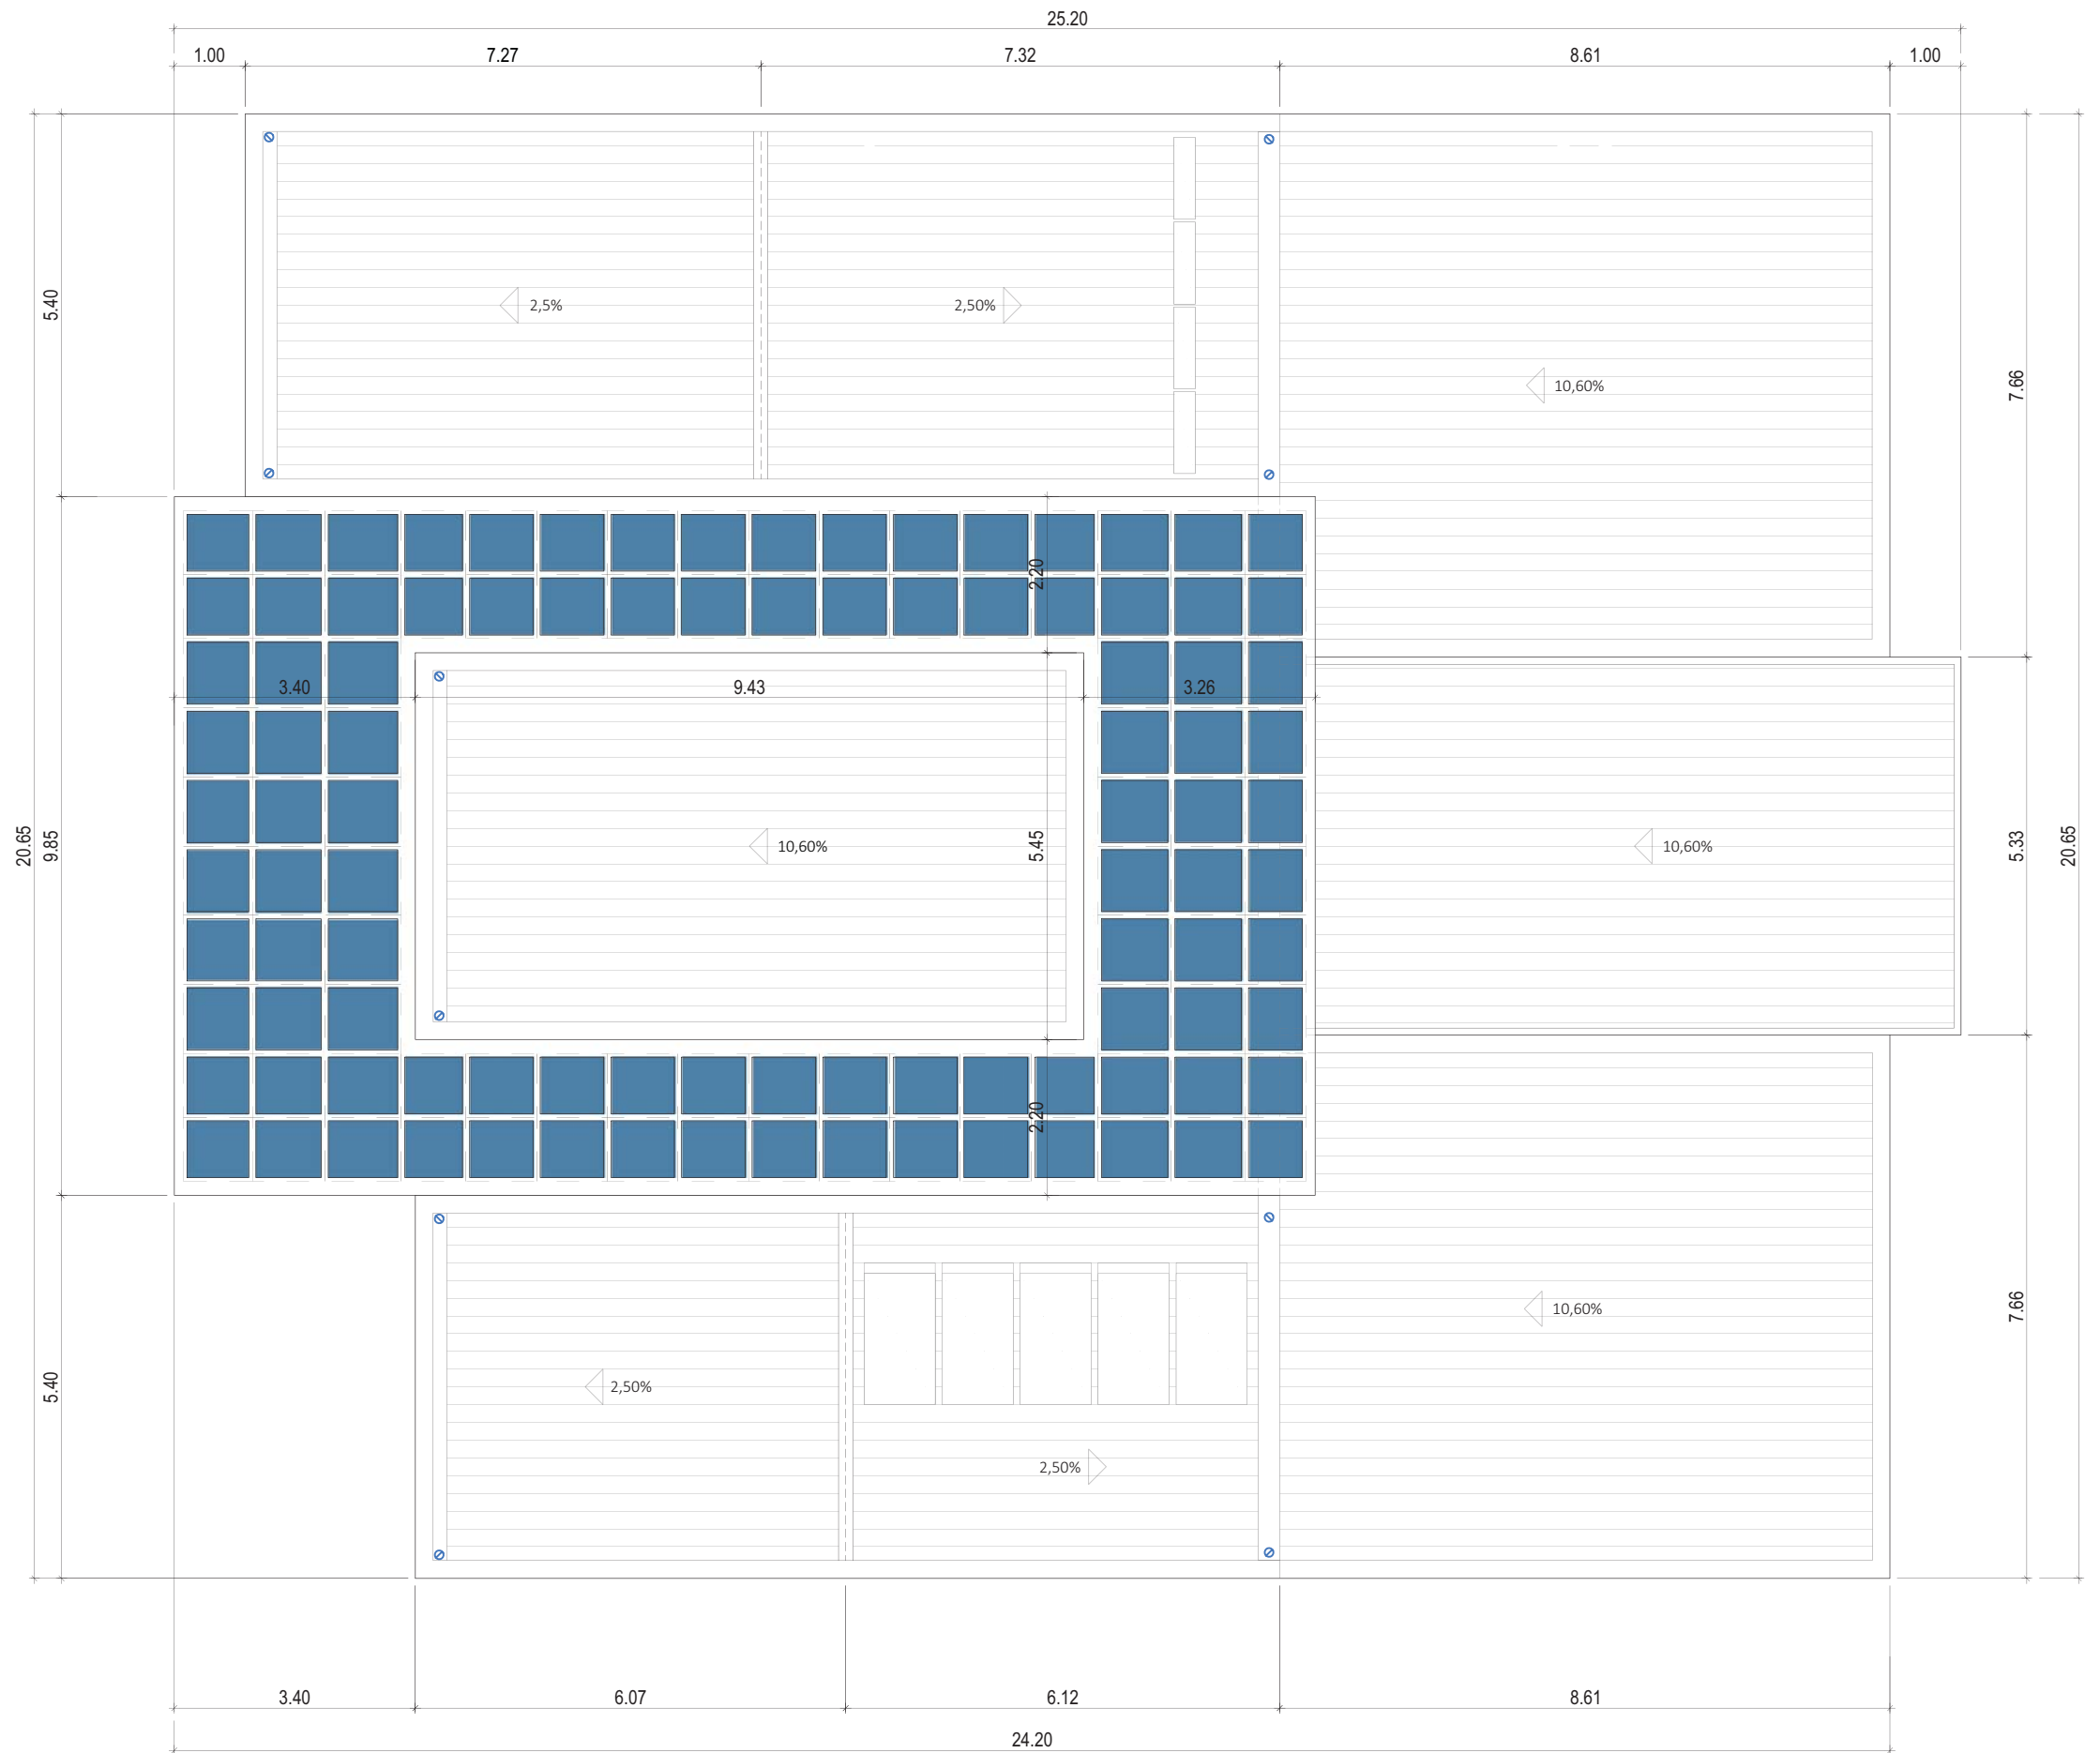

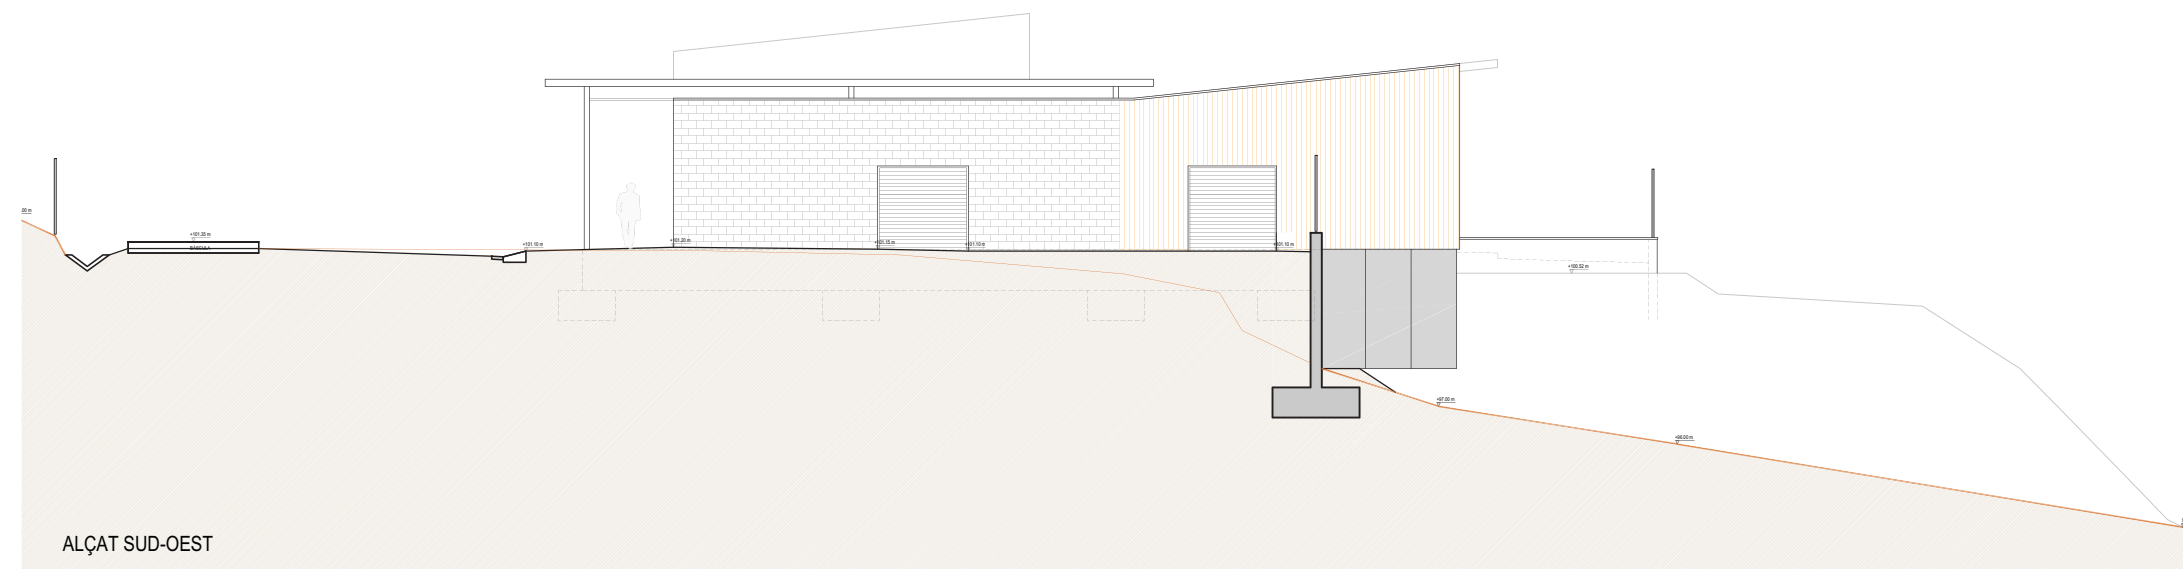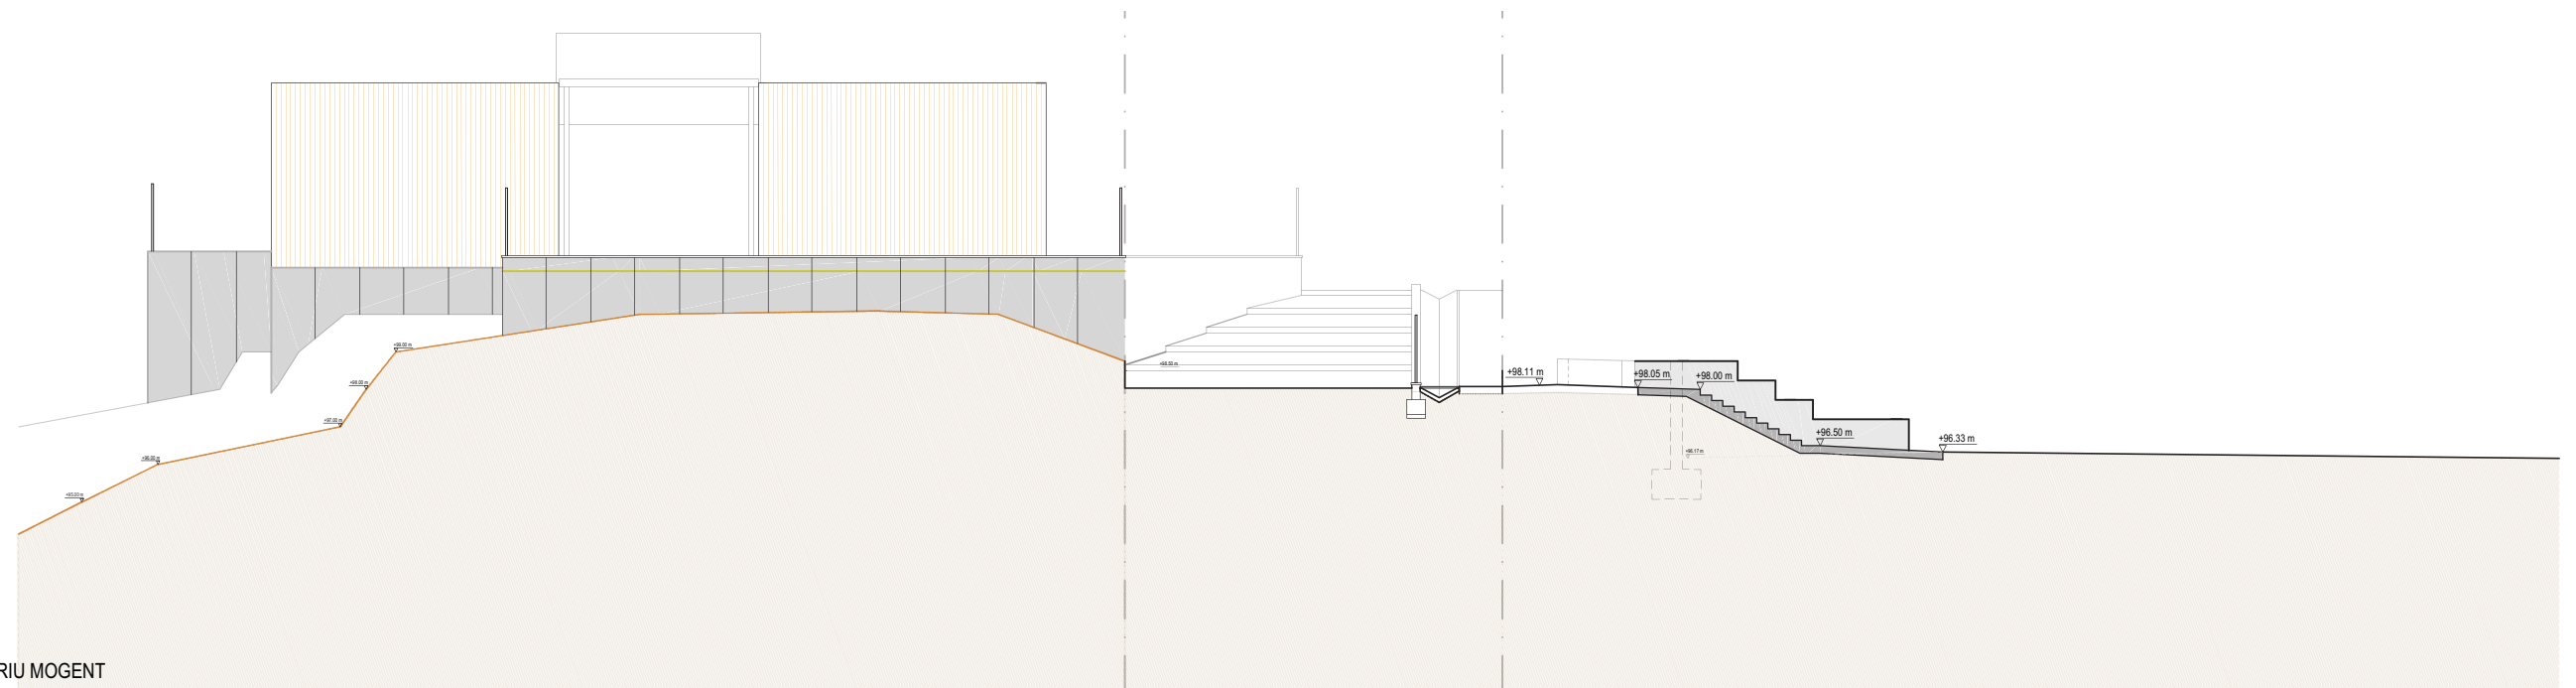

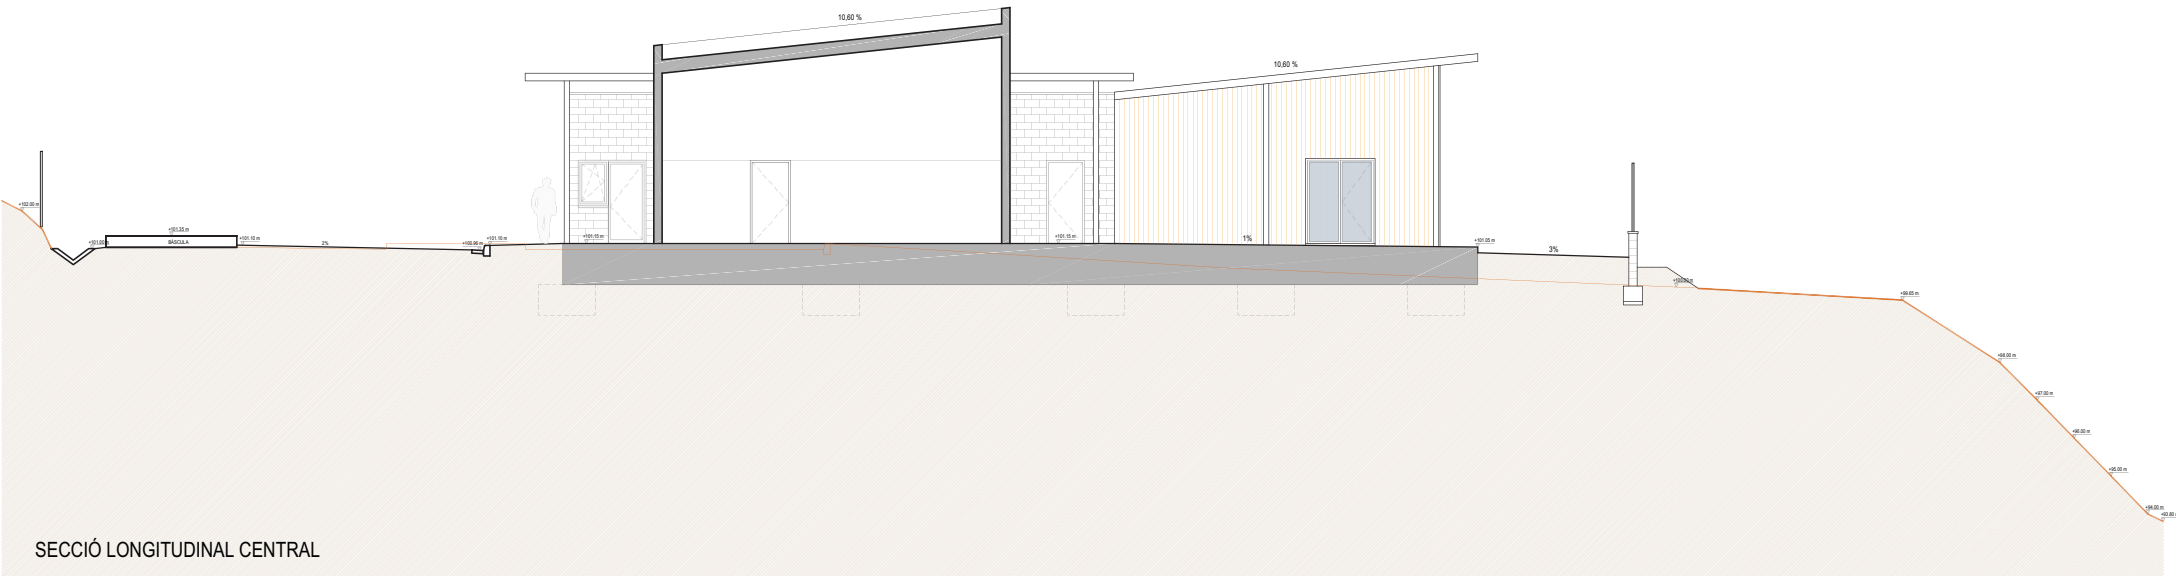



SECCIÓ LONGITUDINAL CENTRAL

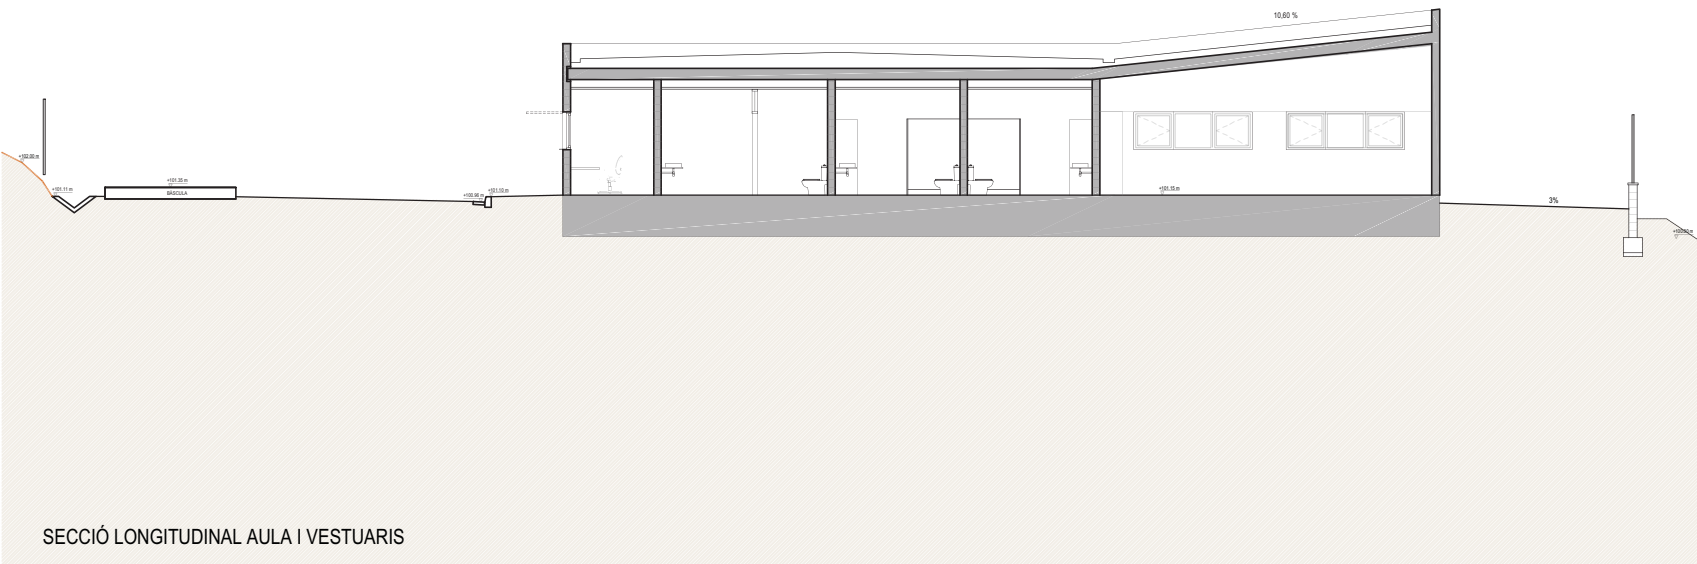


SECCIÓ LONGITUDINAL AULA I VESTUARIS


EDIFICI AUXILIAR 1	Sup. útil	
Oficina 2	8,8	m²
Pas	2,25	m²
Lavabo 2	2,89	m²
Magatzem nou	16,99	m²
Magatzem existent	32,11	m²
TOTAL SUP. ÚTIL INTERIOR	63,04	m²

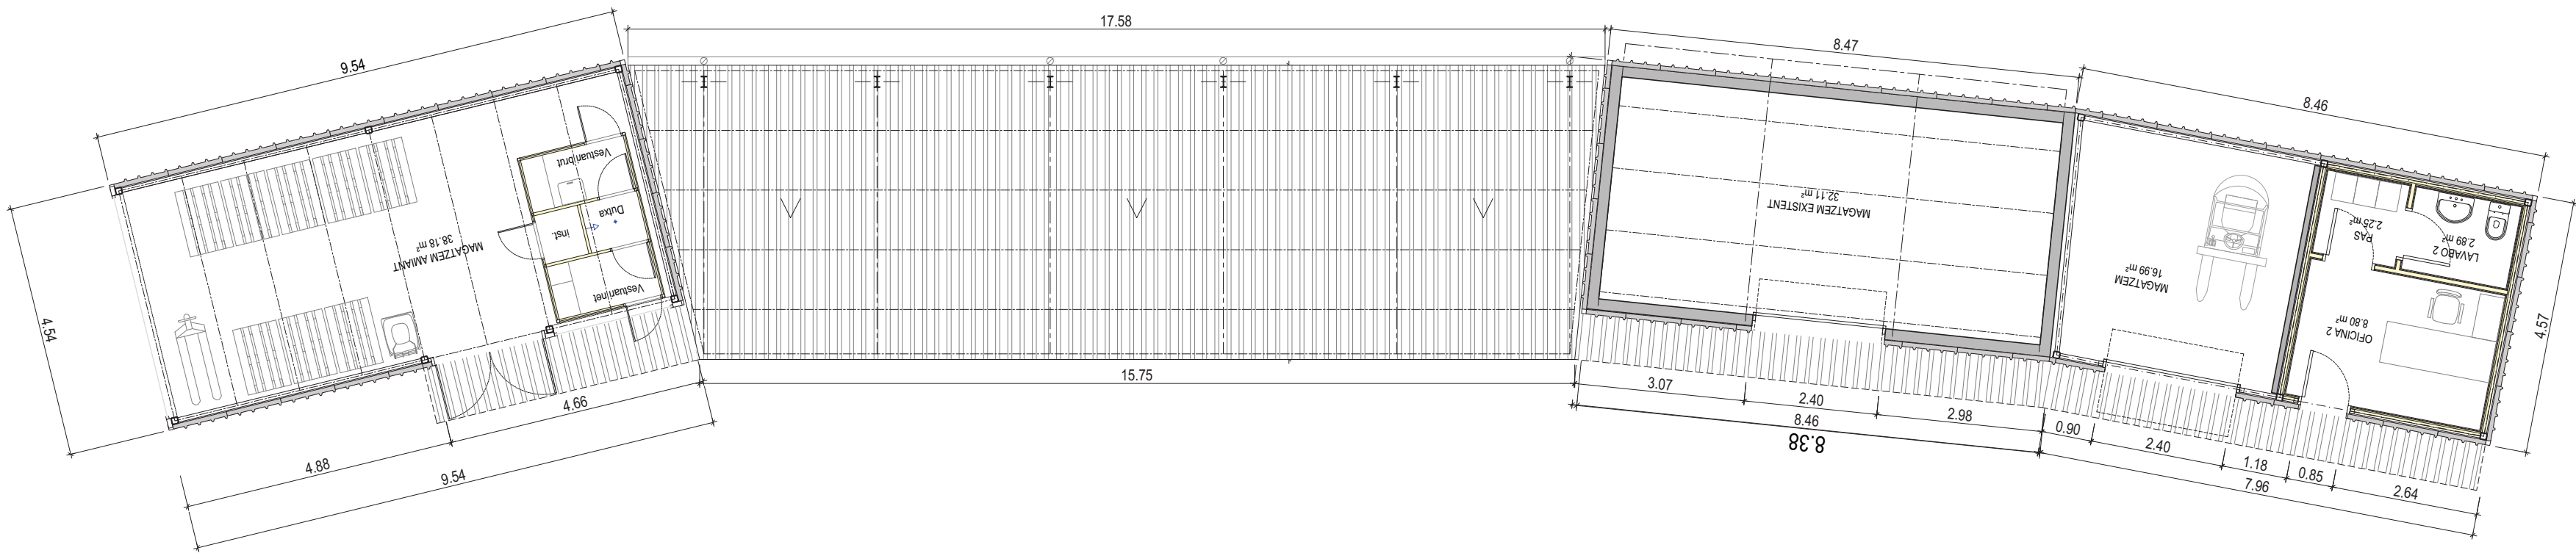

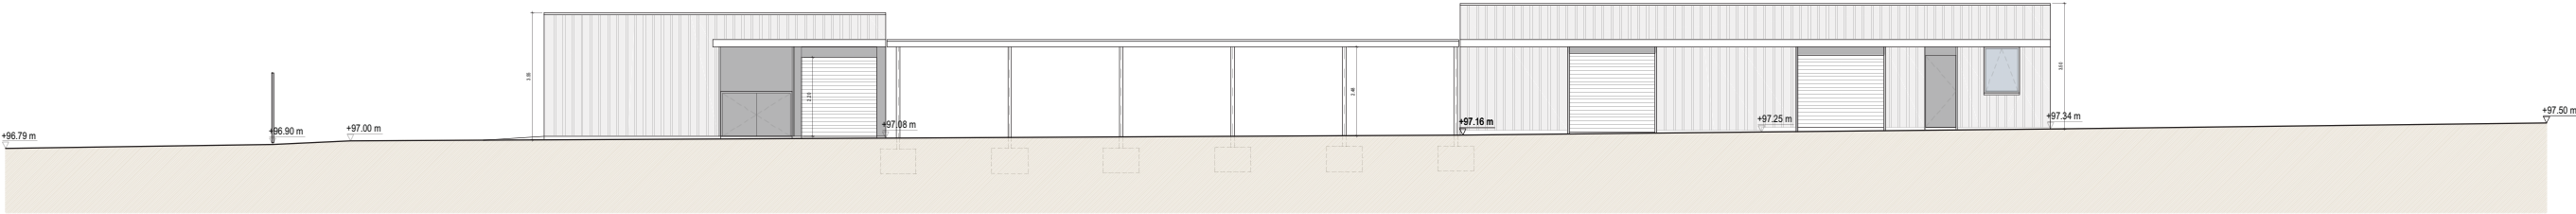


ALÇAT LONGITUDINAL

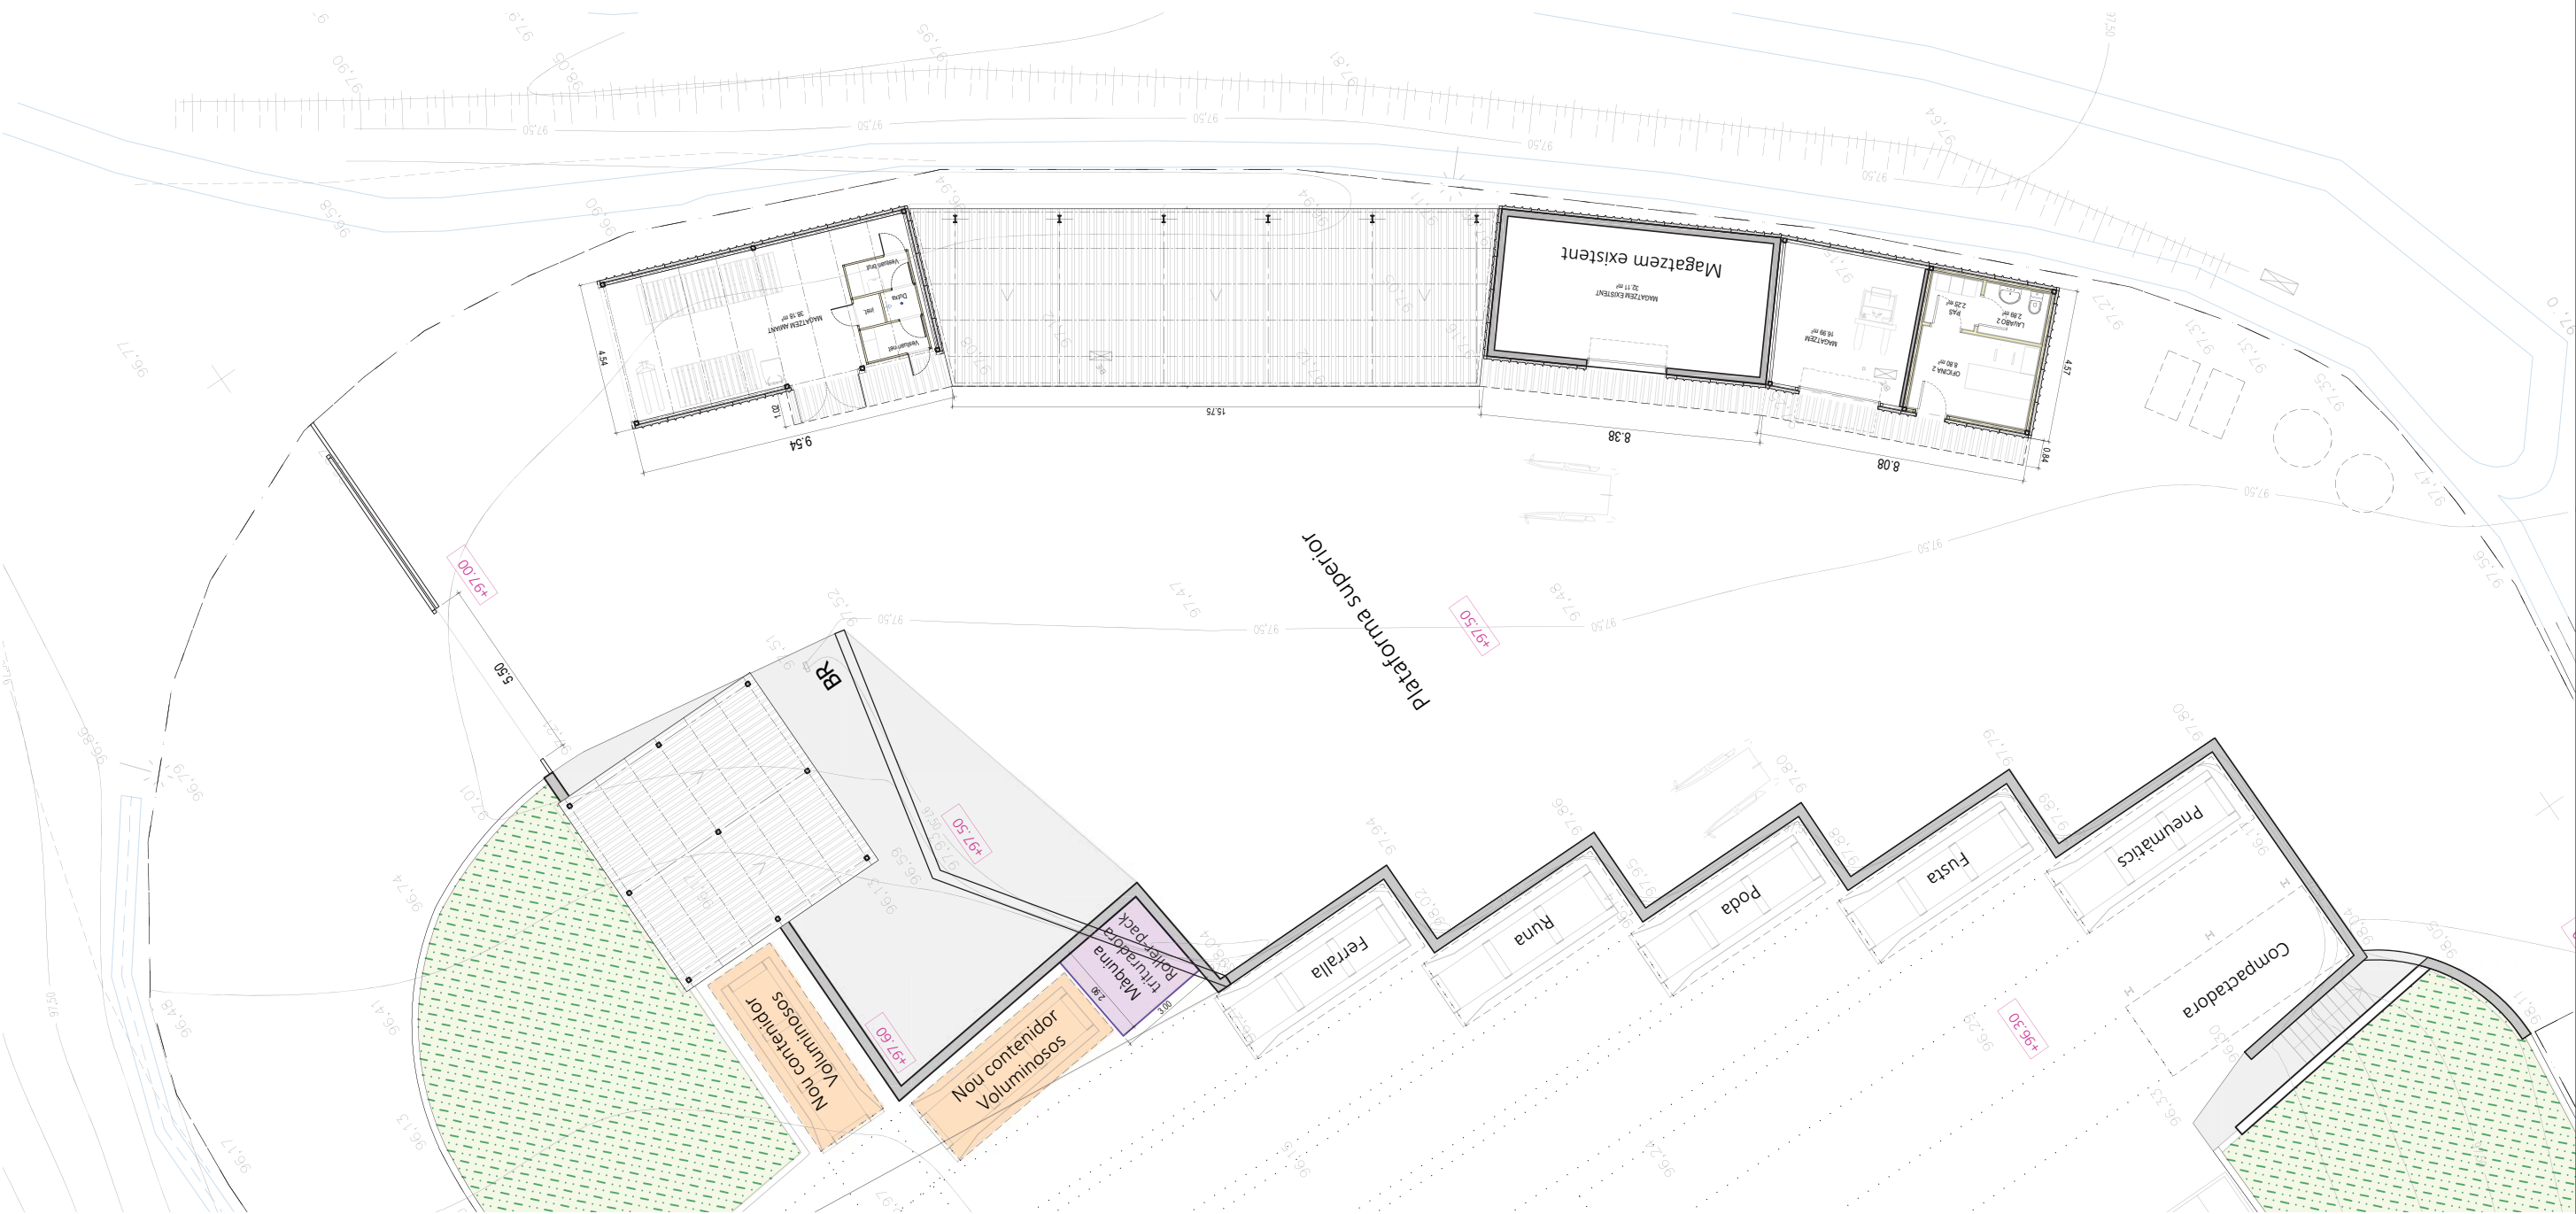

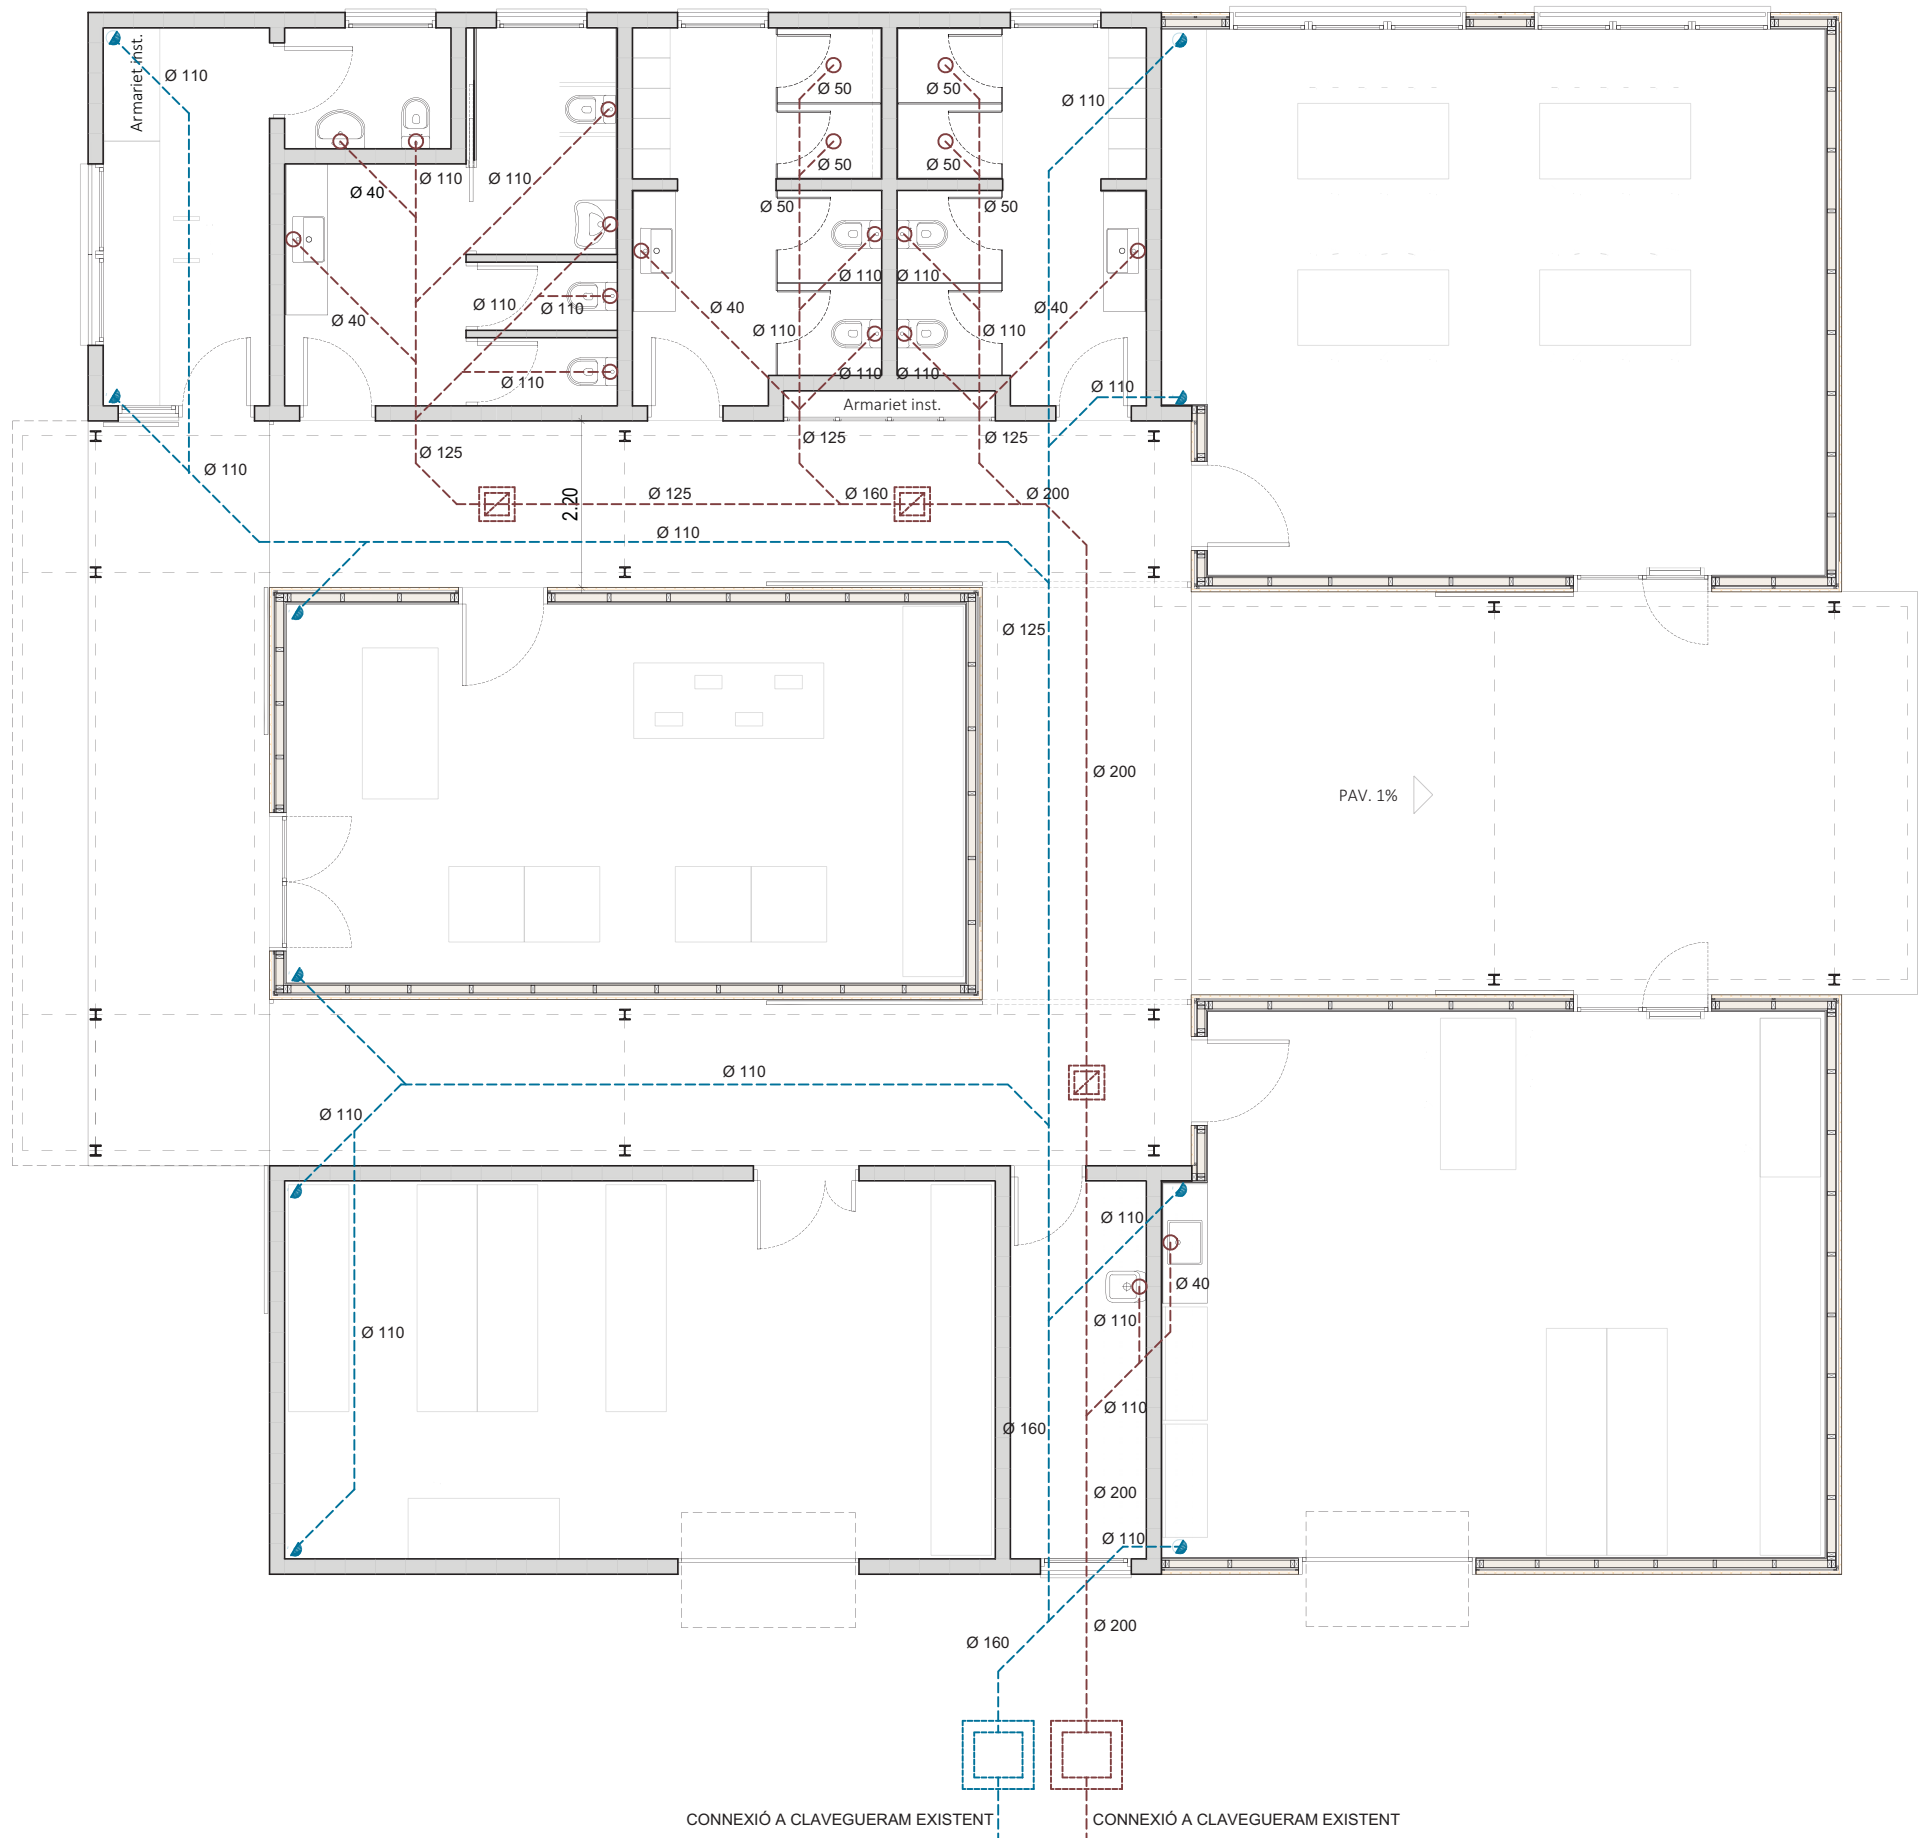


LLEGENDA SANEJAMENT AIGÜES RESIDUALS	
	BAIXANT D'AIGUES FECALS
	PUNT DE DESGUAS AMB SIFÓ, PROPI DE CADA APARELL
	TUB DE PVC GRIS DE SANEJAMENT
	POU SIFONIC DE REGISTRE PRINCIPAL AMB VALVULA ANTIRETORN HIDRAULICA
	PERICÓ DE REGISTRE SECUNDARI
	DESGUAS SIFÒNIC


LLEGENDA SANEJAMENT AIGÜES PLUVIALS	
	BAIXANT D'AIGUES PLUVIALS
	TUB DE PVC GRIS DE SANEJAMENT
	POU SIFONIC DE REGISTRE PRINCIPAL AMB VALVULA ANTIRETORN HIDRAULICA
	PERICÓ DE REGISTRE SECUNDARI
	DESGUAS SIFÒNIC

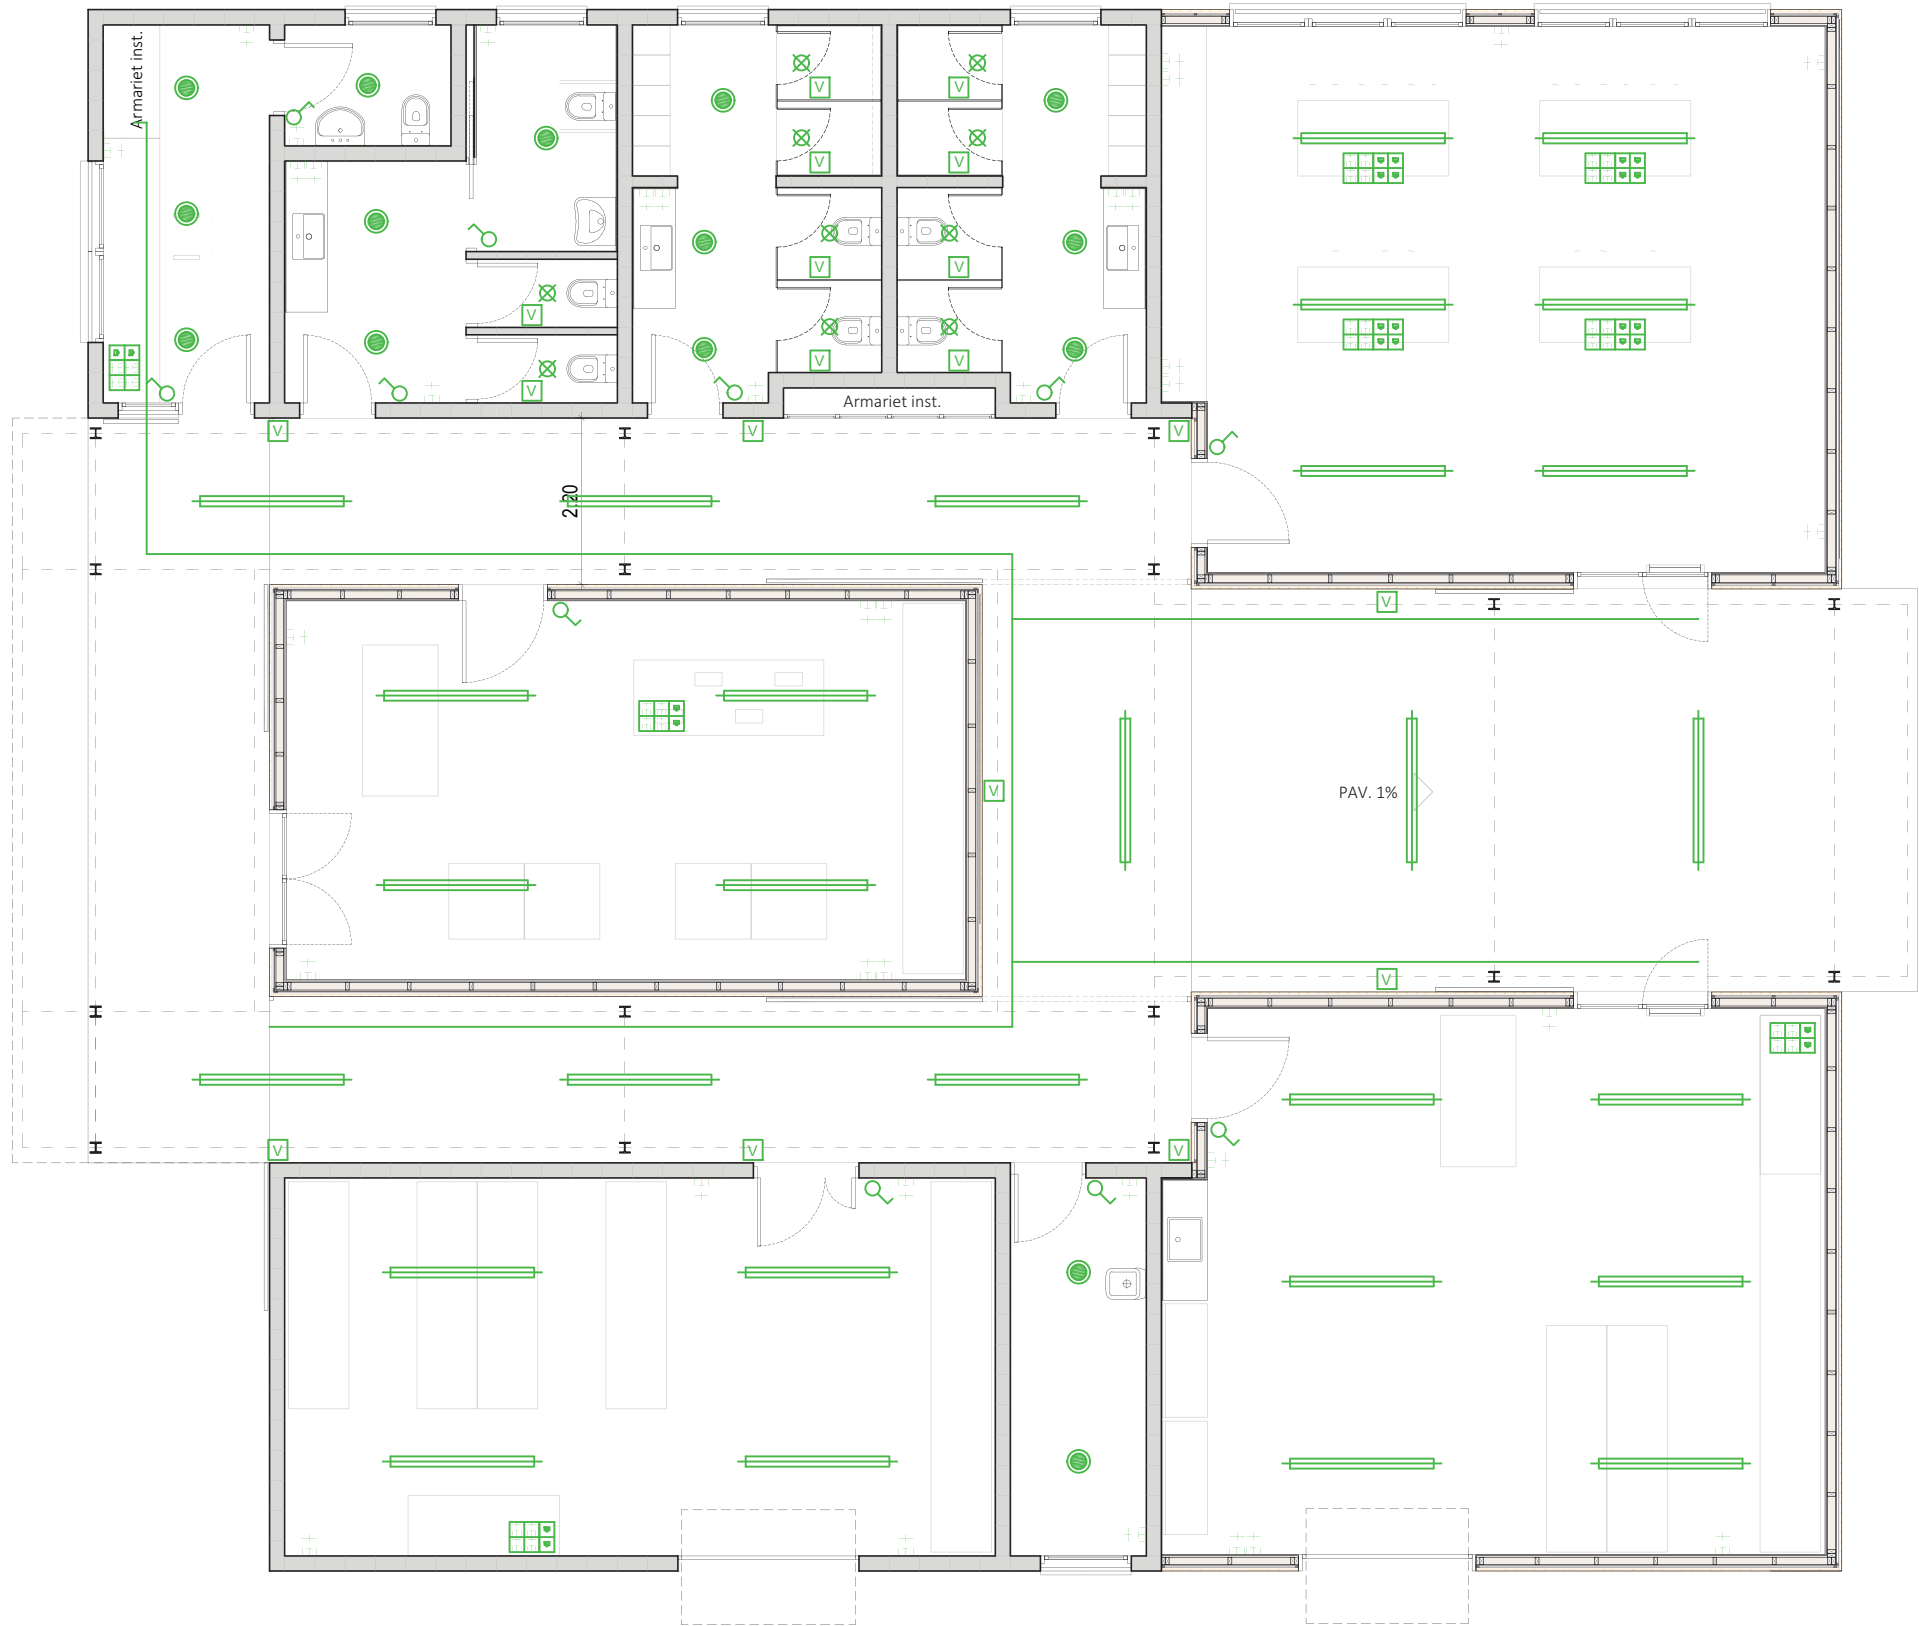


LLEGENDA D'INSTAL·LACIÓ ELÈCTRICA	
	QUADRE ELÈCTRIC GENERAL
	CAIXA DE PROTECCIÓ I MESURA TMF-1
	CANAL METAL·LICA FORADADA 300X60mm AMB ENVÀ SEPARADOR POTENCIA/DADES
	BLOC AUTÒNOM D'EMERGÈNCIA LED 10W
	PANTALLA ESTANCA 1x20 W LED
	PUNT DE LLUM DOWNLIGHT LED 24 W, 4000K
	PUNT DE LLUM ARO LED Ø 90, 9 W, 4000K
	PANTALLA LED ENCASTADA 39 W, 4000K
	MODUL DE SENYALITZACIÓ VERD/VERMELL
	INTERRUPTOR DE TALL UNIPOLAR DE 10 Amp.
	BASE D'ENDOLL 16 A AMB POSADA A TERRA
	ESCALFADOR ACUMULADOR ACS 50 LITRES
	DETECTOR DE PRESENCIA ENLLUMENAT 180º
	PUNT DE TREBALL 3x2 MODULS 2 x base 2P+T 230V BLANQUES 2 x base 2P+T 230V VERMELLES 2 x RJ45 o 4xRJ45
	PRESES RJ45 CATEGORIA 6 (VEU I DADES)

LLEGENDA CONTRA INCENDIS I EVACUACIÓ	
	QUADRE ELÈCTRIC GENERAL
	CPG i MESURA TMF-1
	SENYAL SORTIDA
	SENYAL SENTIT RECORREGUT D'EVACUACIÓ
	SENYAL EXTINTOR
	RECORREGUT D'EVACUACIÓ
	EXTINTOR ABC 6kg eficàcia 21A-113B
	EXTINTOR CO2 5kg eficàcia 34B
	BLOC AUTÒNOM D'EMERGÈNCIA LED 10W

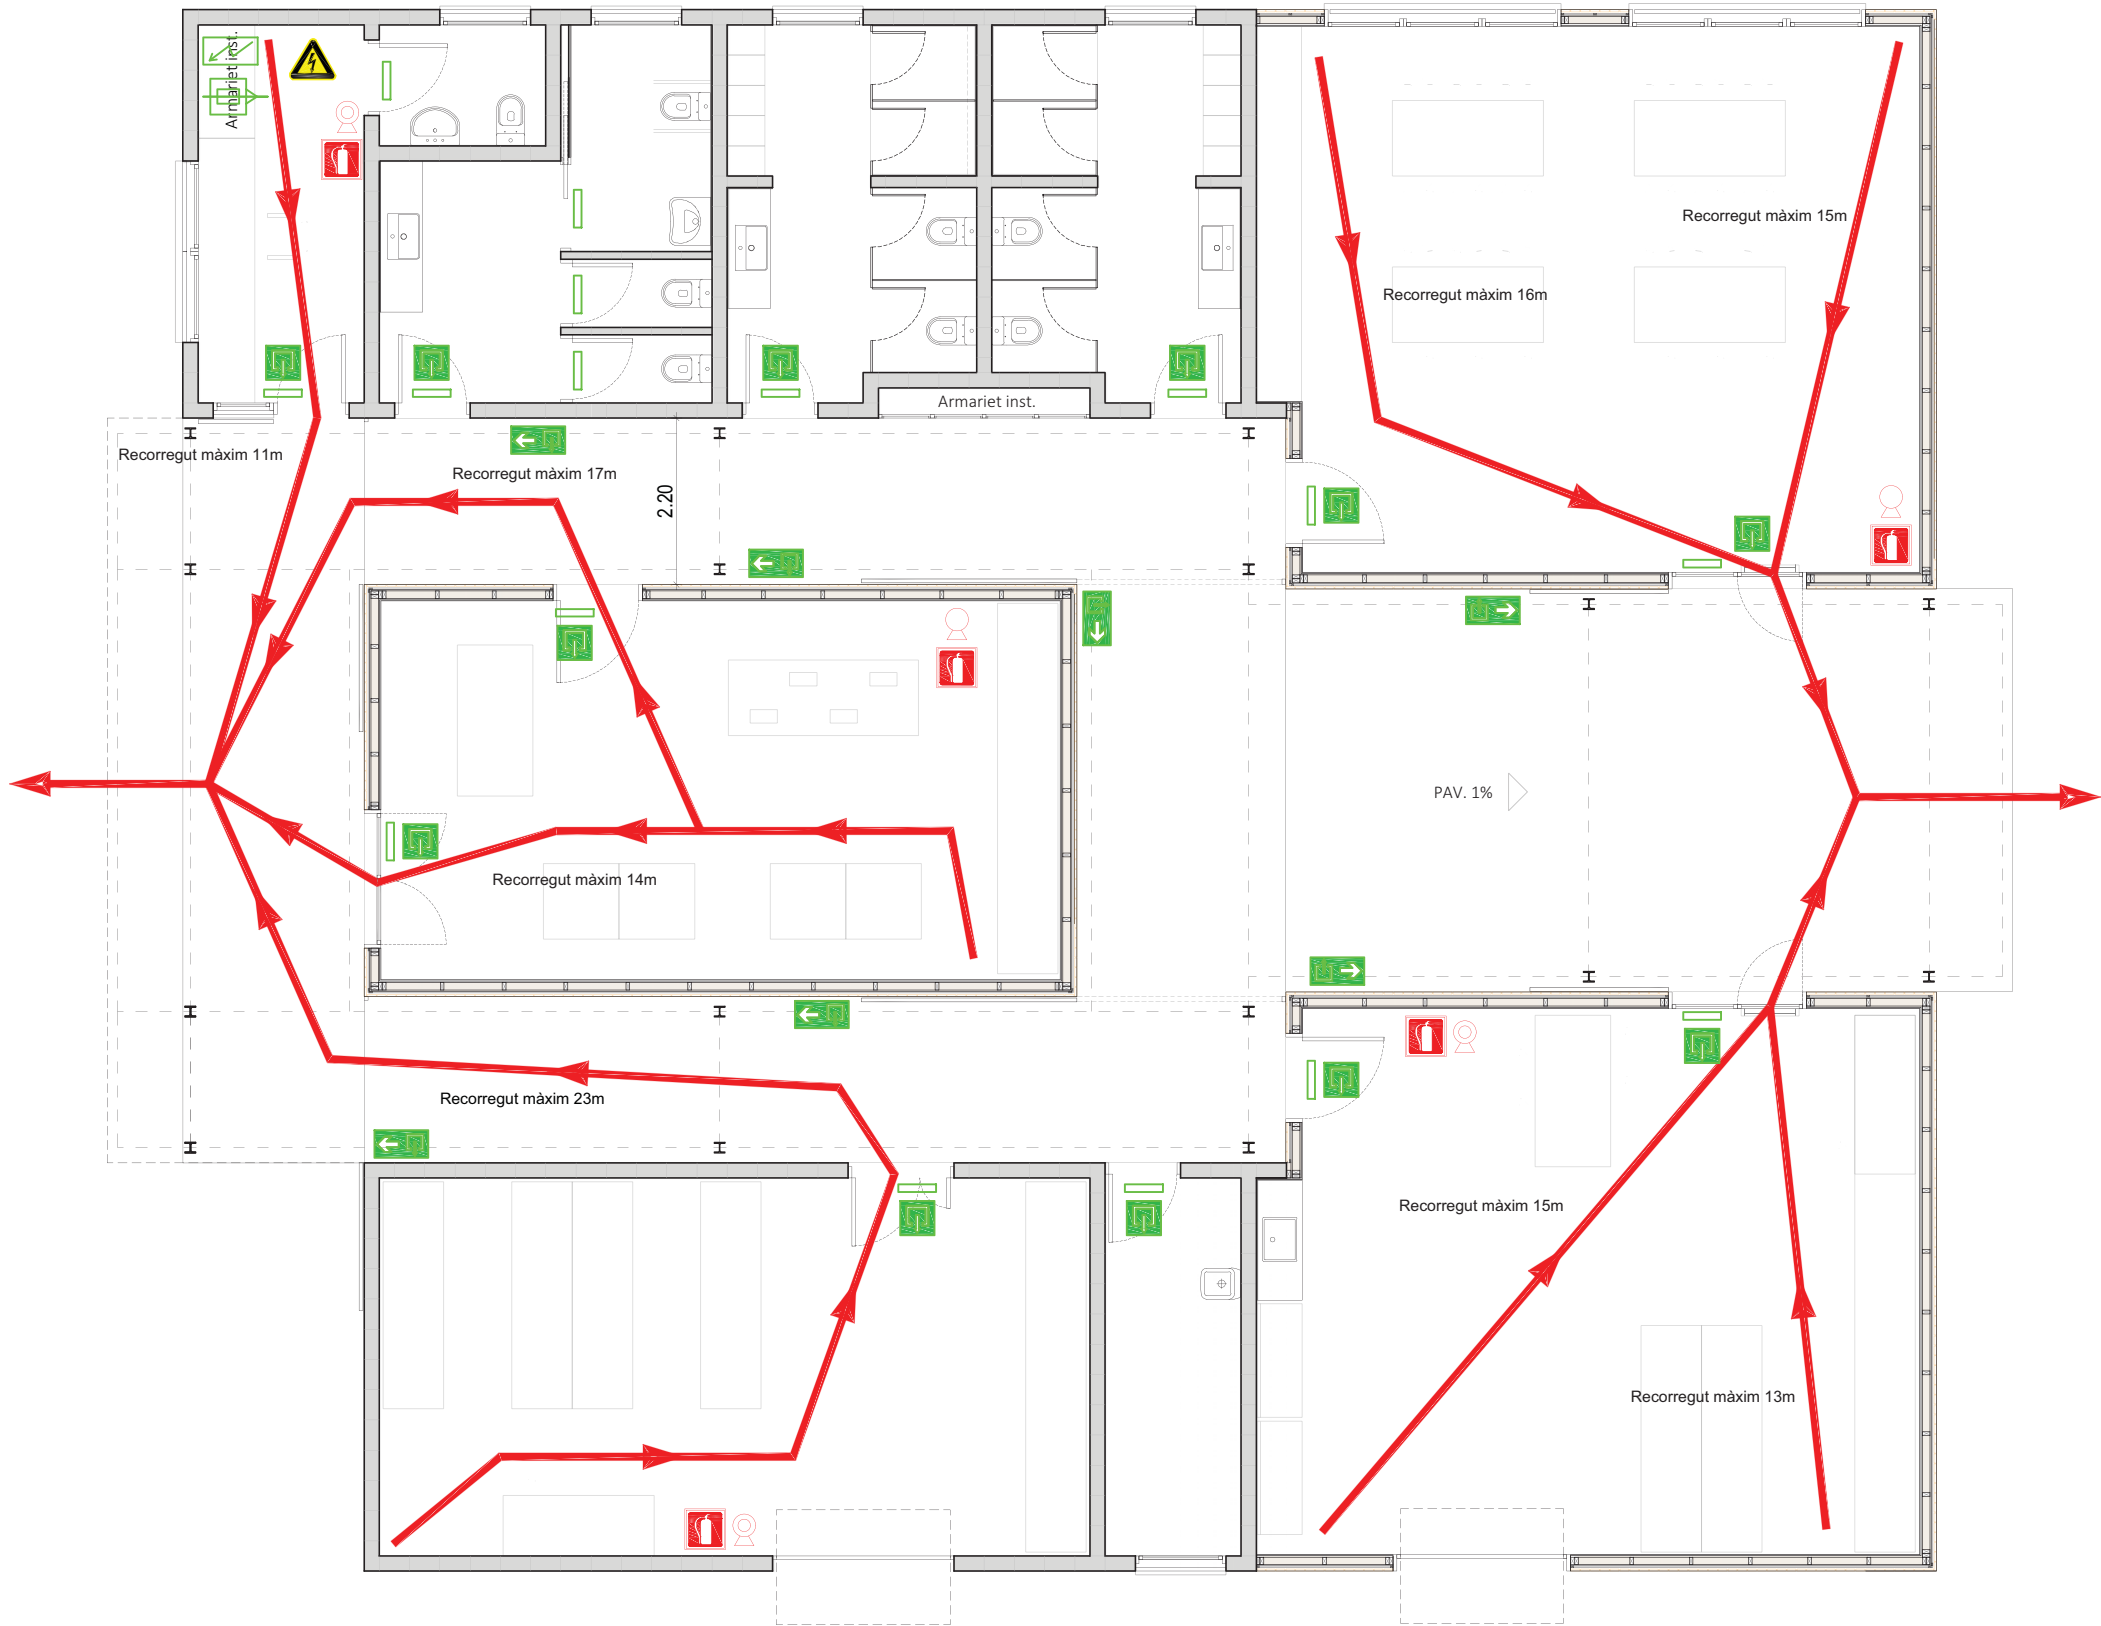


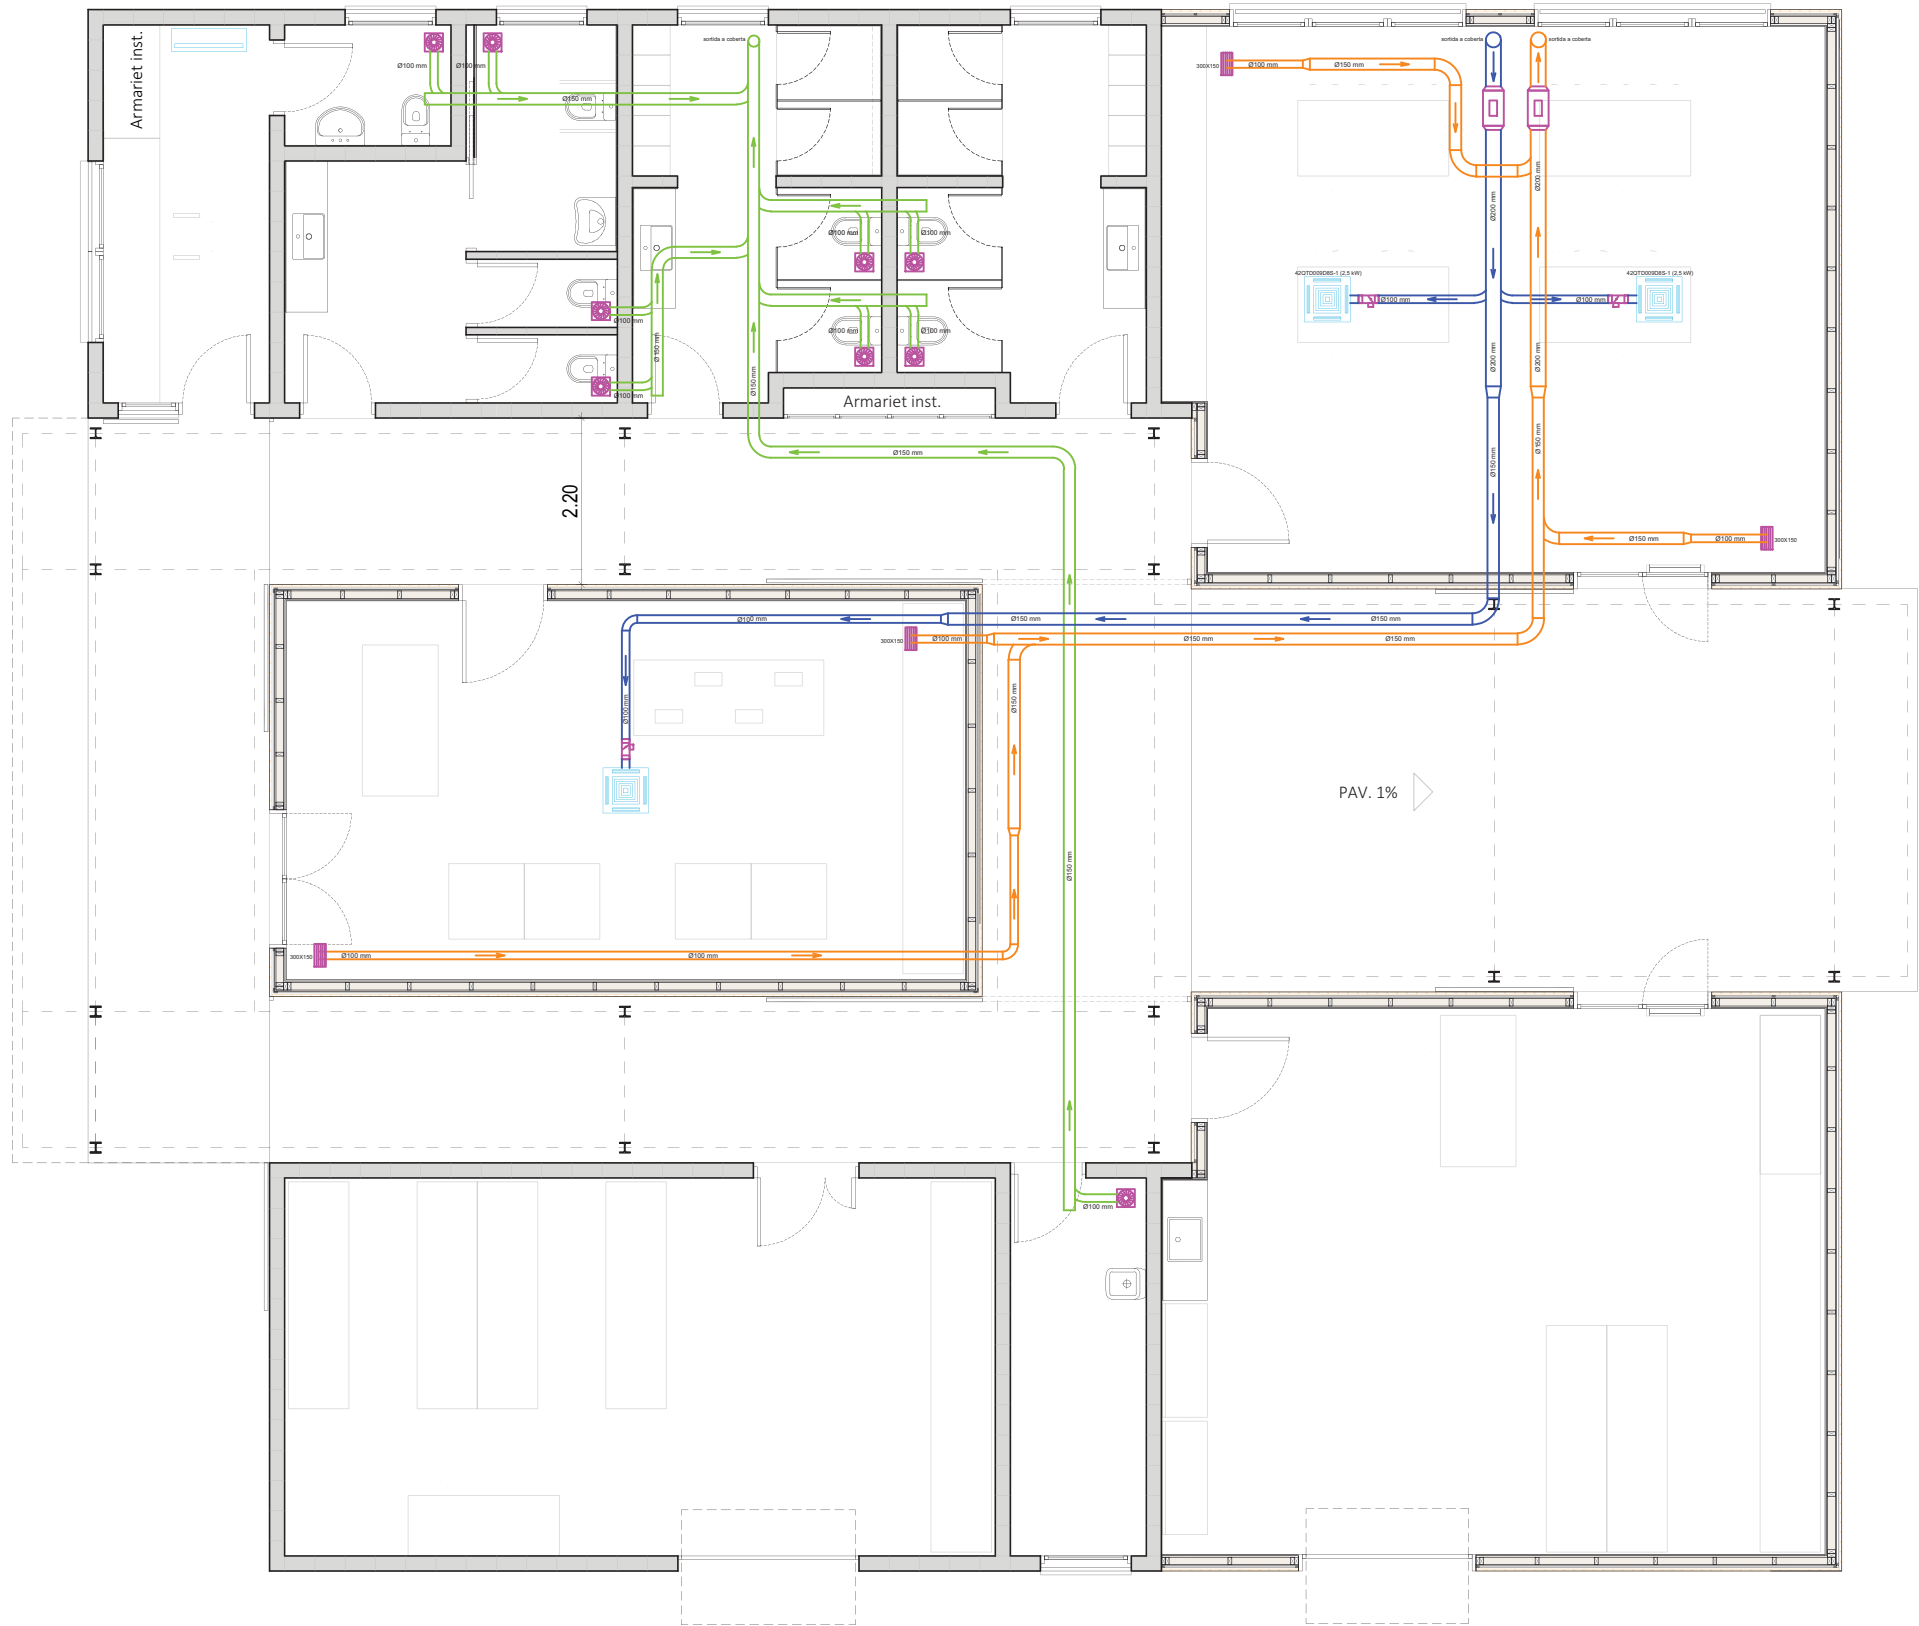

LLEENDA CLIMATITZACIÓ I RENOVACIÓ AIRE	
	UNITAT INTERIOR CLIMATITZACIÓ "CASSETTE" 42QTD009D8S-1 (2,5 kW)-42QTD018D8S-1 (5 kW) (CARRIER O SIMILAR)
	SPLIT
	TUB HELICOIDAL GALV. EXTRACCIÓ AIRE
	TUB HELICOIDAL GALV. IMPULSIÓ AIRE
	TUB HELICOIDAL GALV. EXTRACCIÓ AIRE WC
	VENTILADOR LINEAL TD-1300/250 ECOWATT
	SHUNT MECÀNIC SILENT -100/200/300
	REIXA DE RETORN
	COMPORTA REGULACIÓ AIRE D'IMPULSIÓ
	UNITAT EXT. CLIMATITZACIÓ B/C(MULTI) 38QUS027D8S3-1(7,50 kW)-CARRIER O SIMILAR 38QUS018D8S2-1(4,90kW)-CARRIER O SIMILAR GAS REFRIGERANT R-32

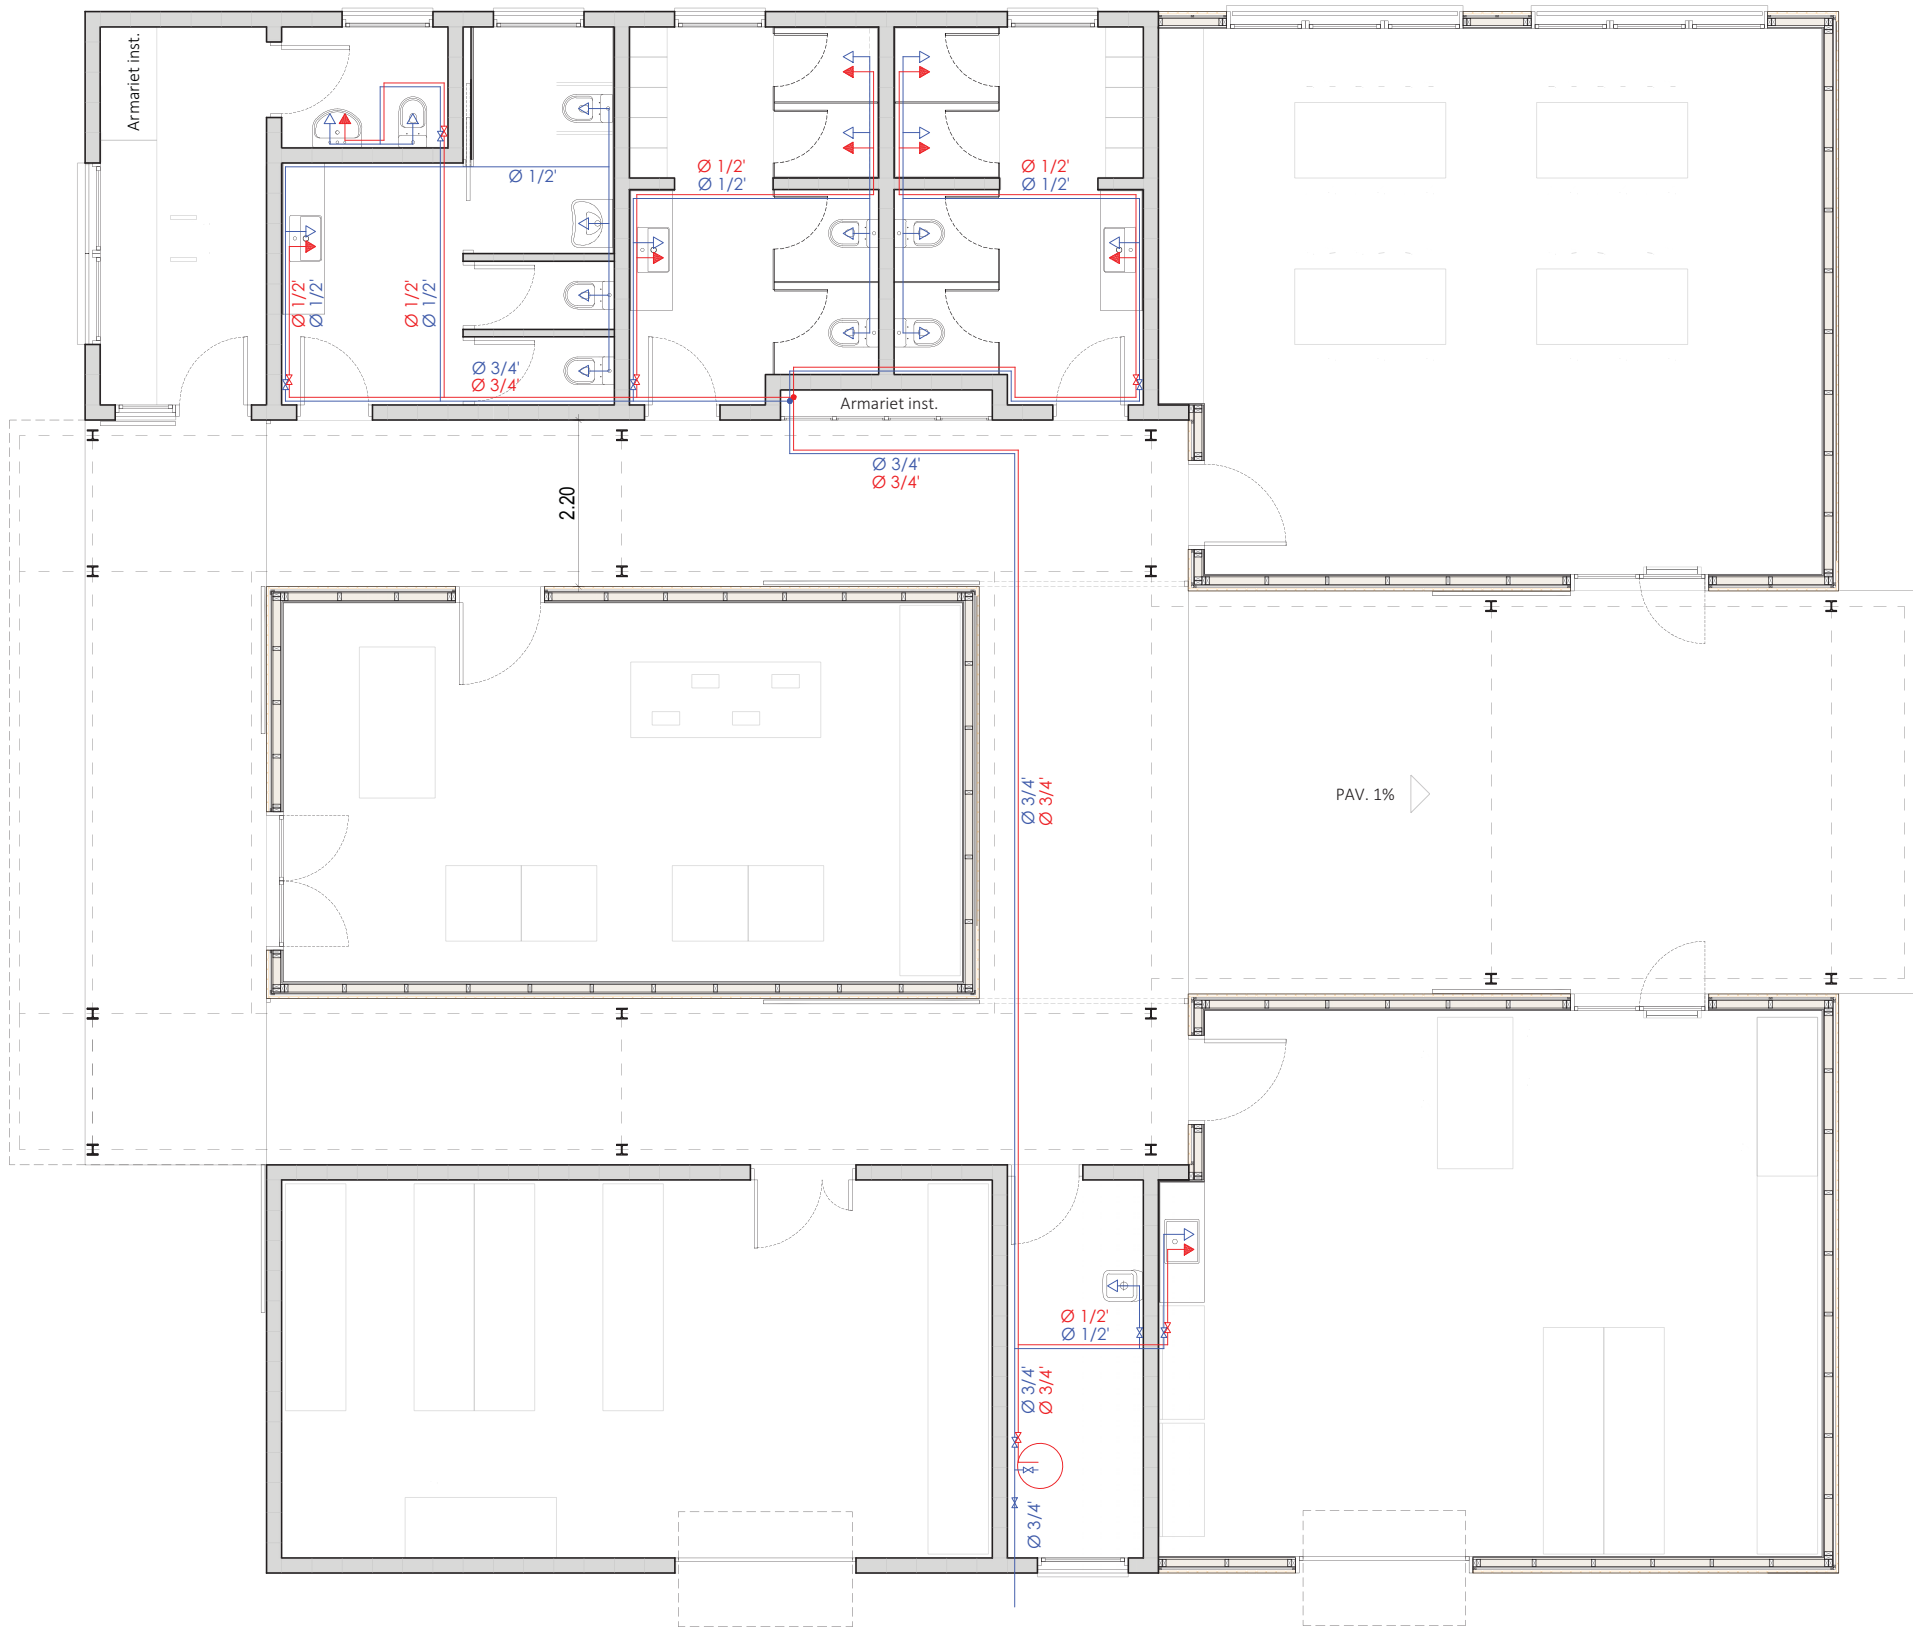

LLEGGENDA D'INSTAL·LACIÓ AIGUA FREDA I ACS	
	ESCALFADOR ACUMULADOR ACS 50 LITRES
	CANONADA PE RETICULAT MULTICAPA PER AIGUA FREDA
	CANONADA PE RETICULAT MULTICAPA PER AIGUA CALENTA
	VALVULA DE TALL DE BOLA
	MUNTANTS

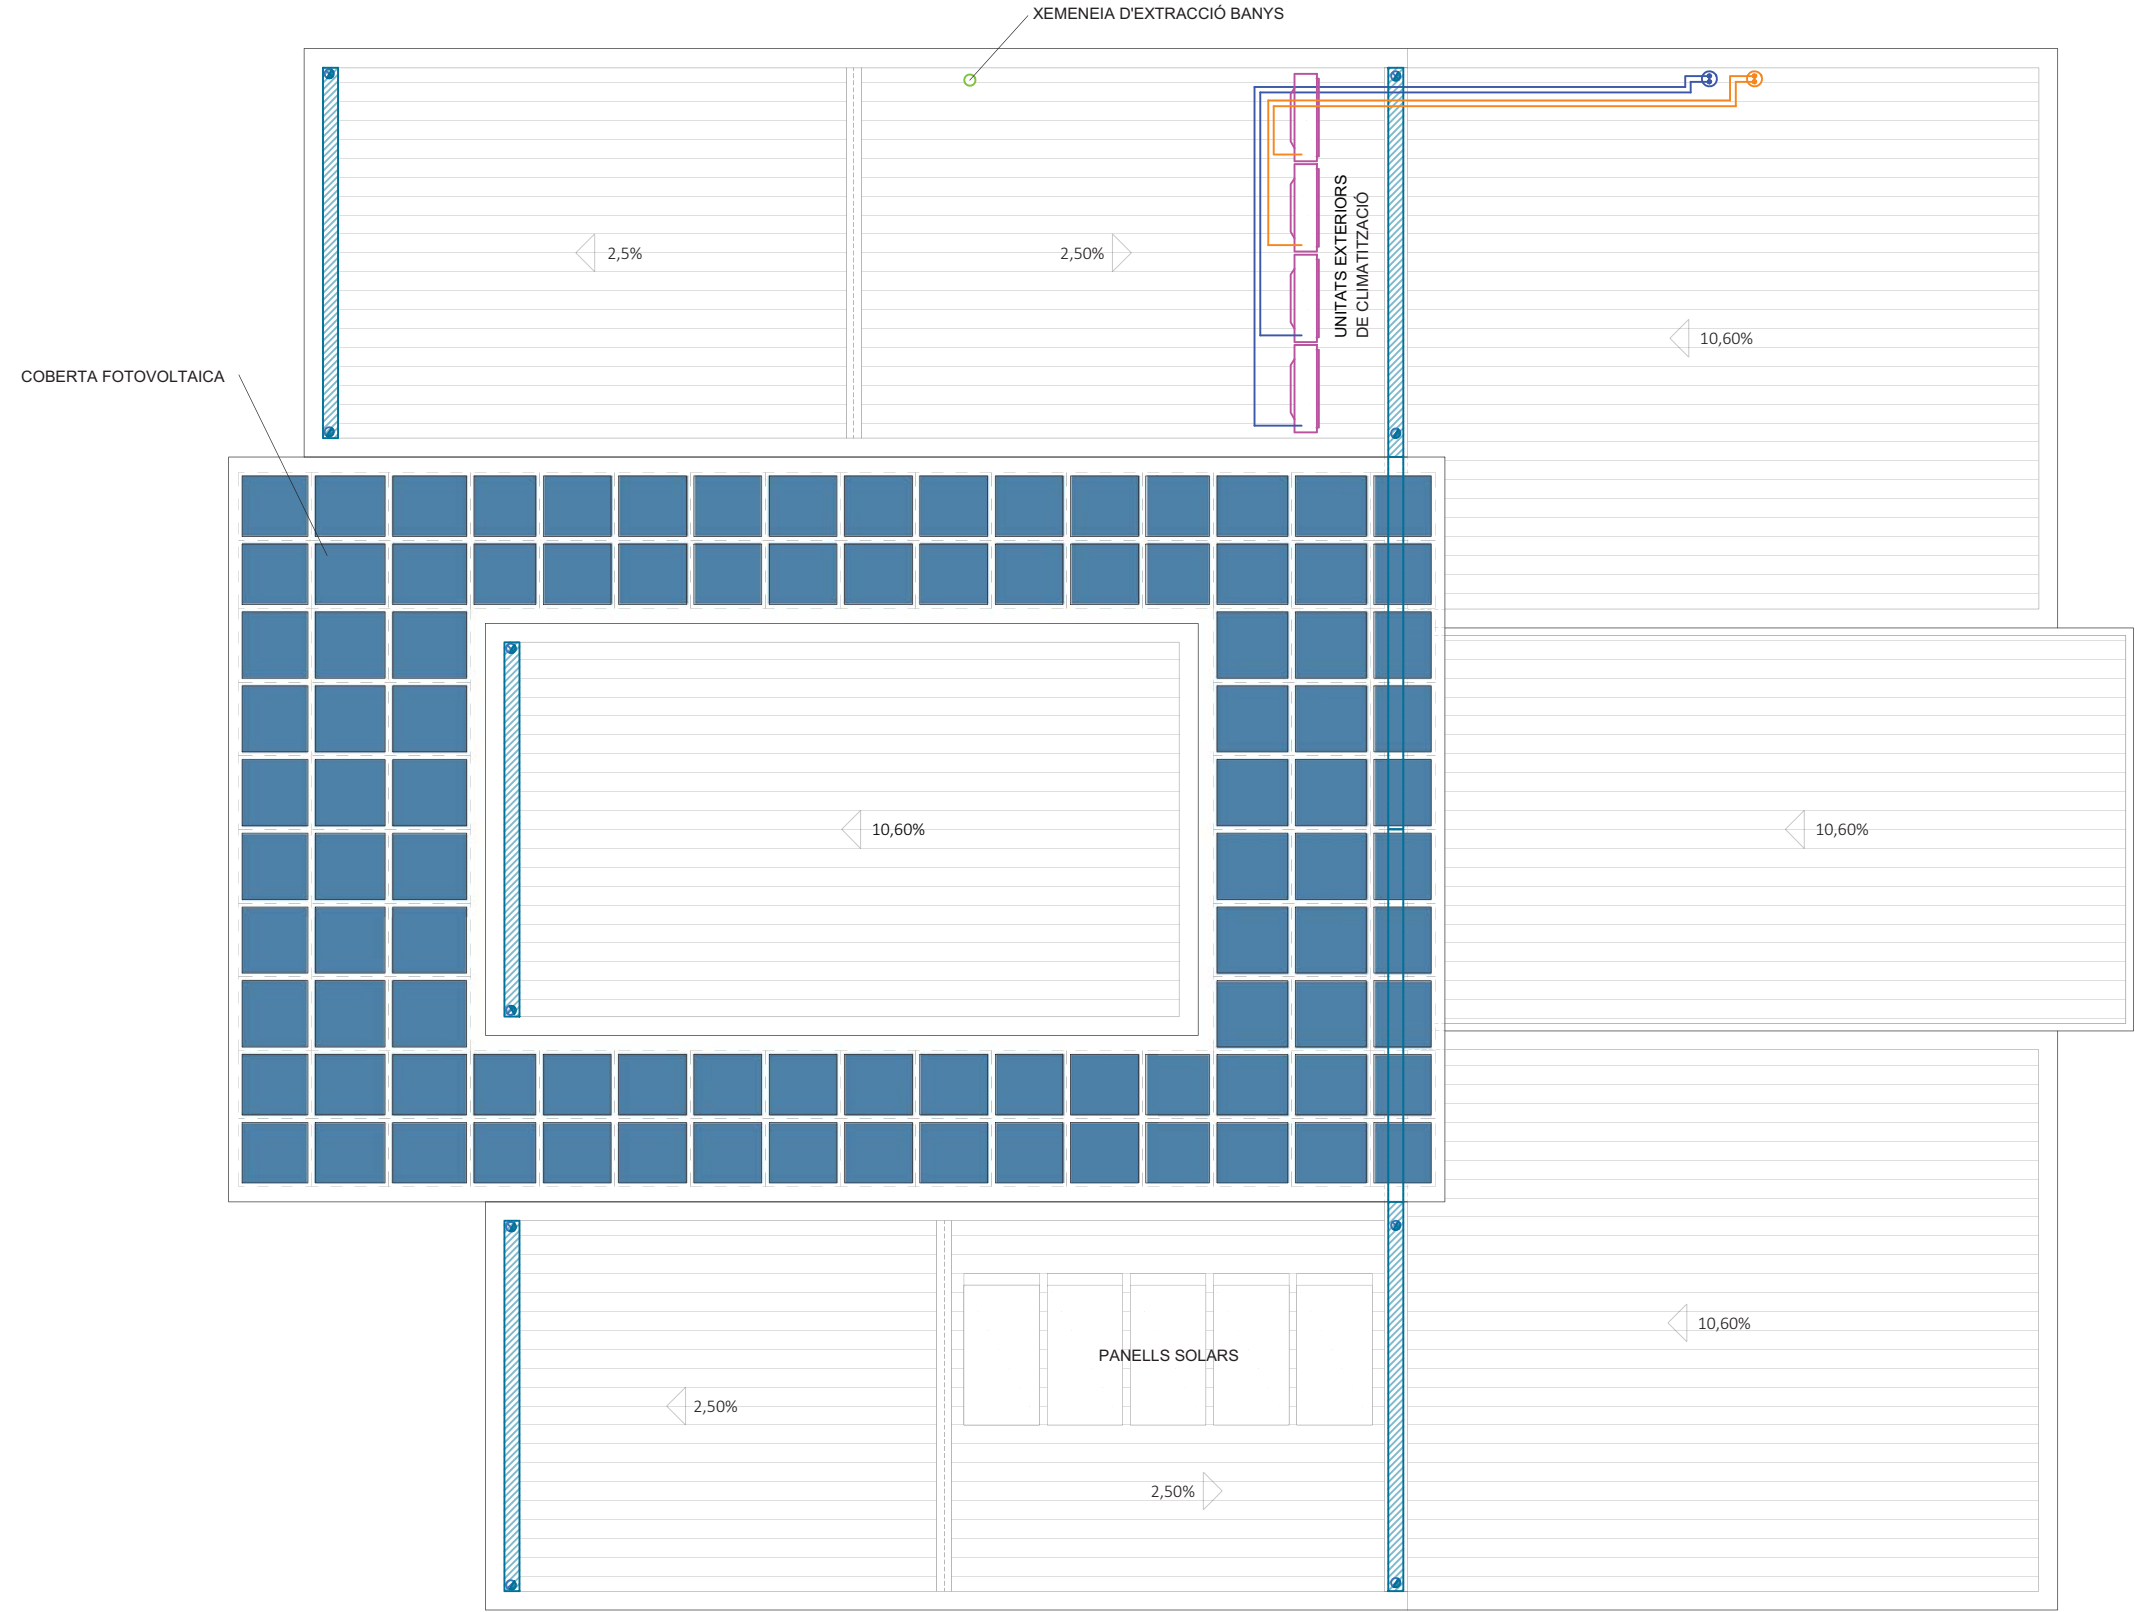

LLEGENDA CLIMATITZACIÓ I RENOVACIÓ AIRE	
	UNITAT INTERIOR CLIMATITZACIÓ "CASSETTE" 42QTD009D8S-1 (2,5 kW)-42QTD018D8S-1 (5 kW) (CARRIER O SIMILAR)
	SPLIT
	TUB HELICOIDAL GALV. EXTRACCIÓ AIRE
	TUB HELICOIDAL GALV. IMPULSIÓ AIRE
	TUB HELICOIDAL GALV. EXTRACCIÓ AIRE WC
	VENTILADOR LINEAL TD-1300/250 ECOWATT
	SHUNT MECÀNIC SILENT -100/200/300
	REIXA DE RETORN
	COMPORTA REGULACIÓ AIRE D'IMPULSIÓ
	UNITAT EXT. CLIMATITZACIÓ B/C(MULTI) 38QUS027D8S3-1(7,50 kW)-CARRIER O SIMILAR 38QUS018D8S2-1(4,90kW)-CARRIER O SIMILAR GAS REFRIGERANT R-32

LLEGENDA SANEJAMENT AIGÜES PLUVIALS	
	BAIXANT D'AIGÜES PLUVIALS
	TUB DE PVC GRIS DE SANEJAMENT
	POU SIFONIC DE REGISTRE PRINCIPAL AMB VALVULA ANTIRETORN HIDRAULICA
	PERICÓ DE REGISTRE SECUNDARI
	DESGUAS SIFÒNIC