
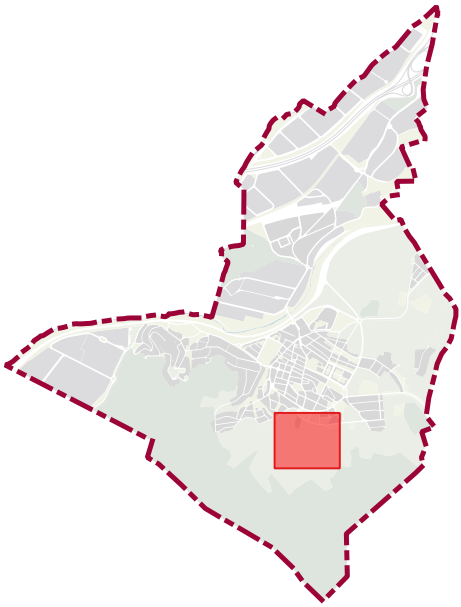


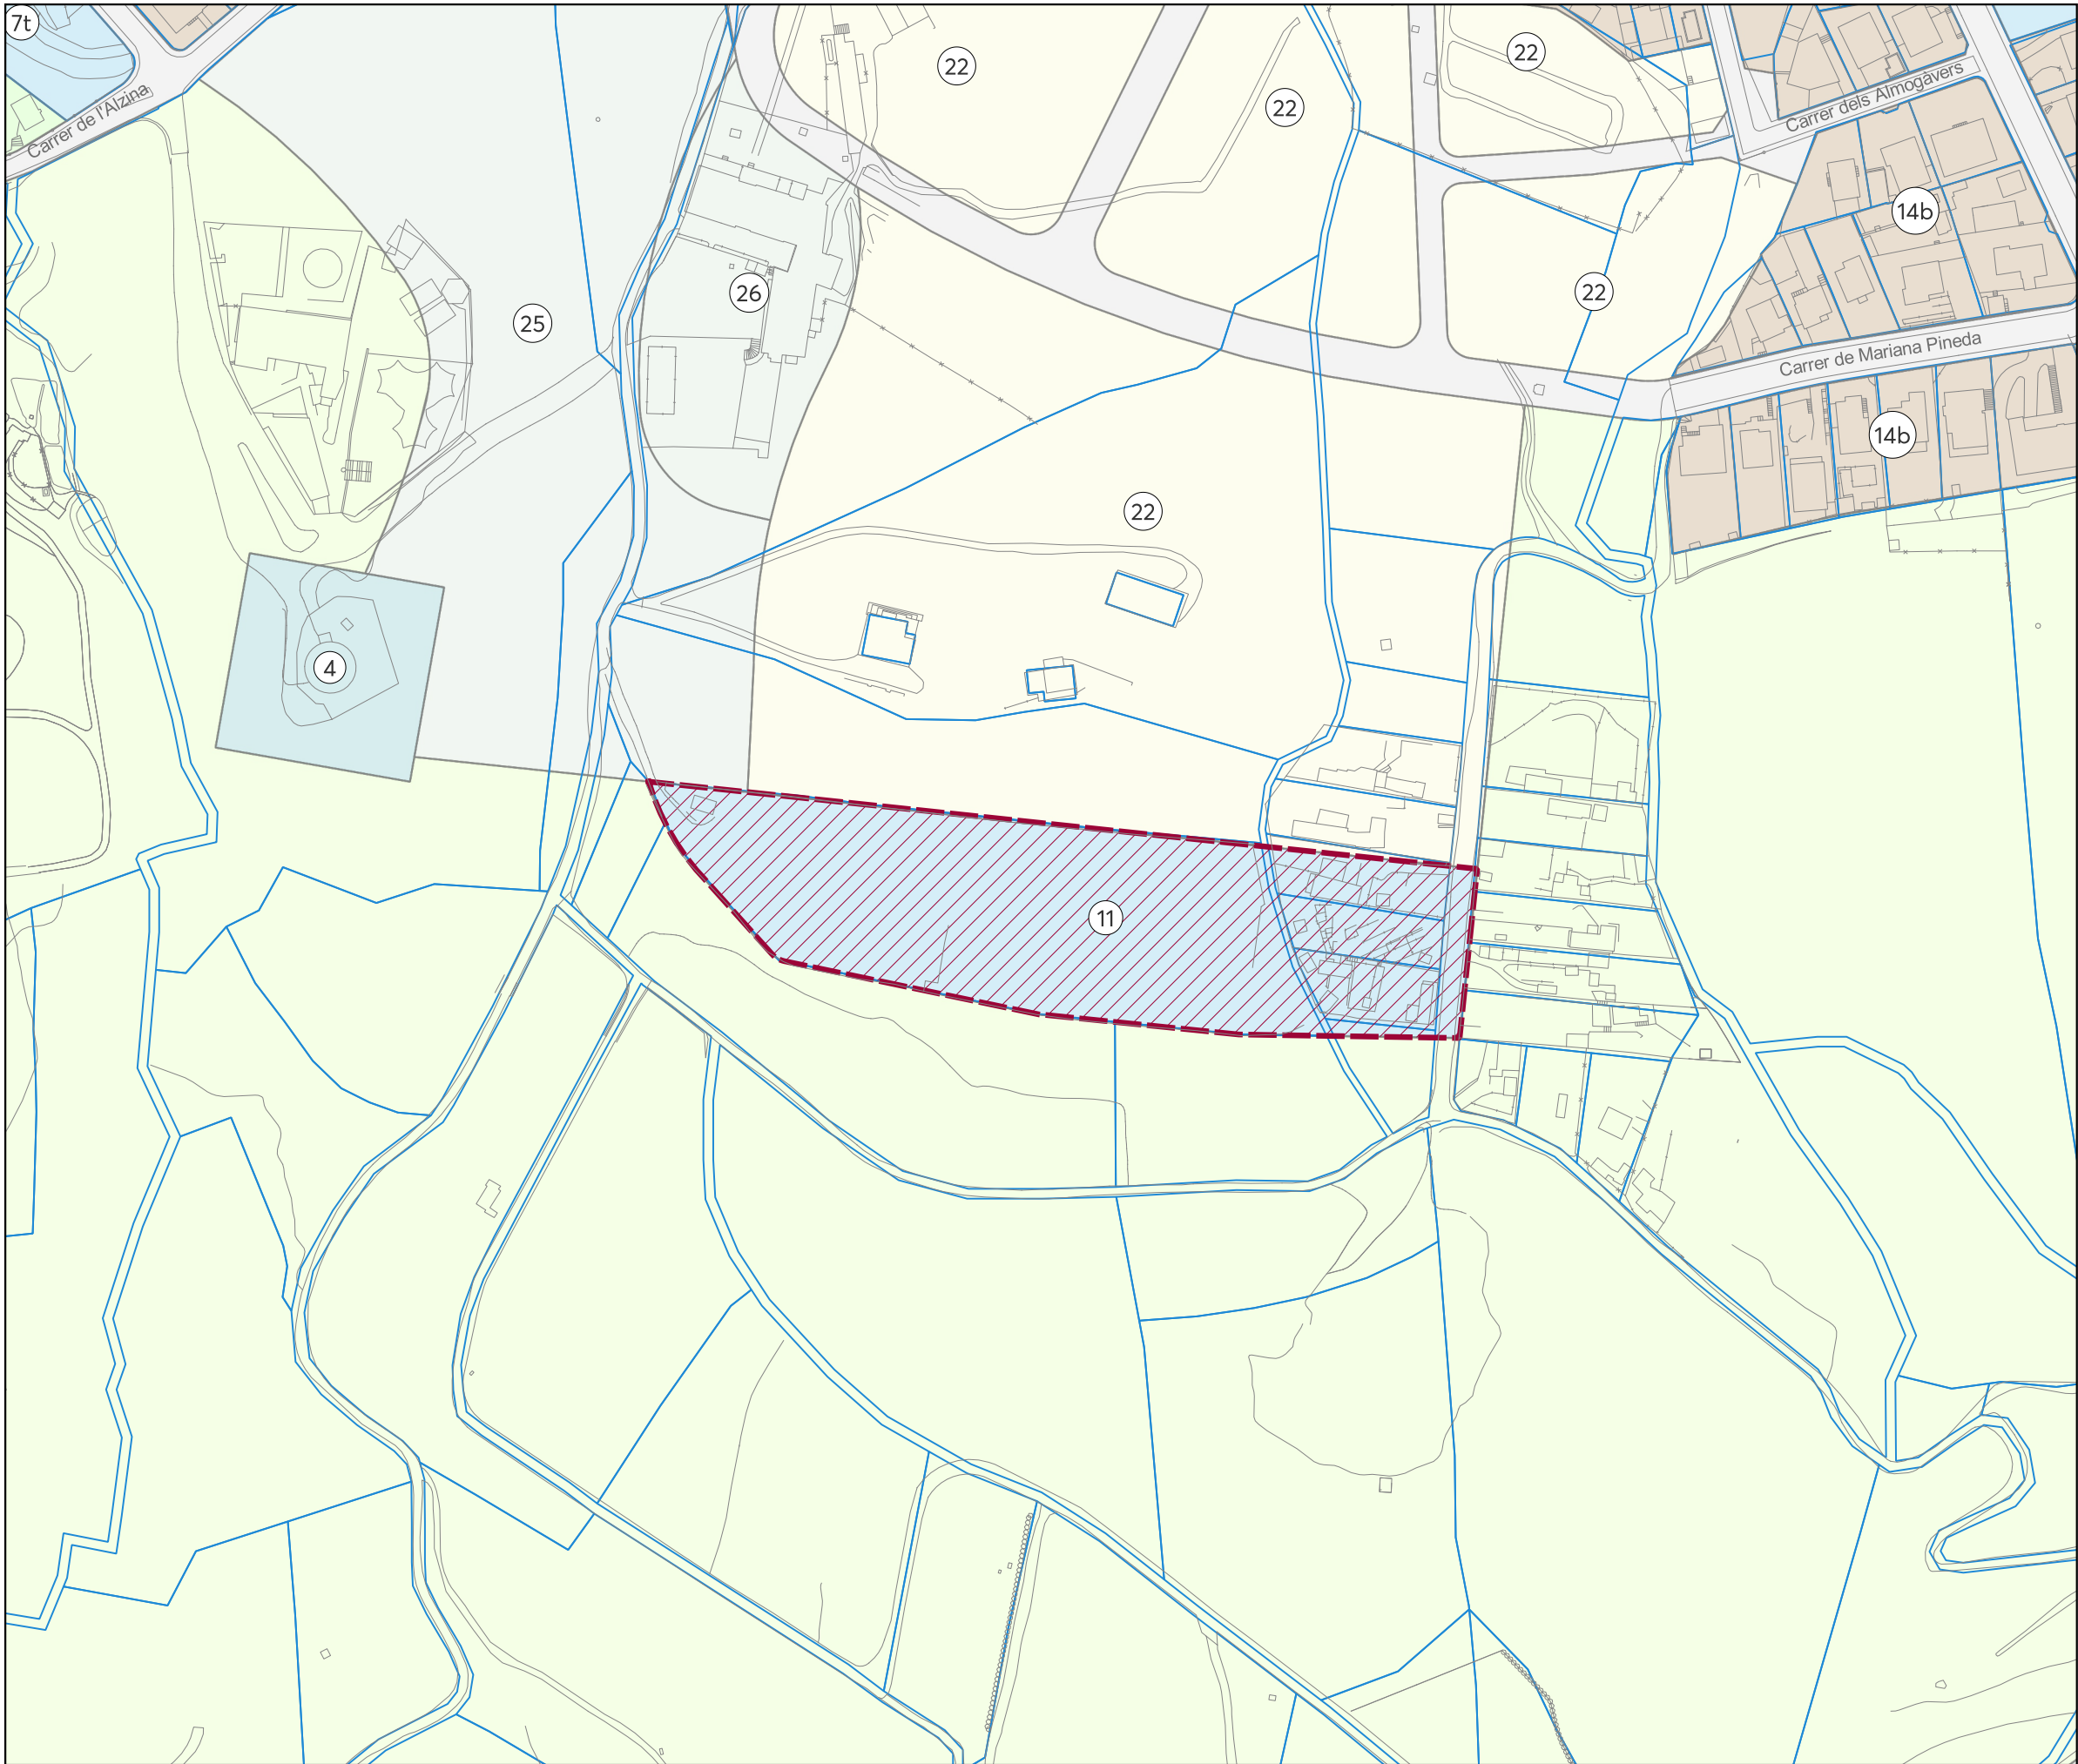

LLEENDA

Àmbit suspensió - Clau 11 PGOU

Parcel·les Cadastrals

Qualificació Urbanística

- Clau 4 -Serveis tècnics
- Clau 11 -Dotacions privades
- Clau 14b - Subzona intensitat 2
- Clau 22 -Desenvolupament residencial opcional
- Clau 24 -Àrea comú
- Clau 25 -Àrea de protecció pel seu interès: Natural i paisatgístic
- Clau 26 - Verd privat d'interès tradicional

Serveis Tècnics Municipals

Àmbit de suspensió de tramitació d'expedients i de llicències en Clau 11 del PGOU.

Plànol

Emplaçament àmbit de suspensió