



Ajuntament de
Montornès del Vallès

EQUIP REDACTOR:

URBANing
people space cities

DATA:

octubre 2016

ESCALA:

(A2) 1/200
0 2 4m




TÍTOL

Replanteig
Planta de cotes


PROJECTE D'URBANITZACIÓ DE LA PLAÇA
DE LA PÈRGOLA AL BARRI DE
MONTORNÈS NORD

Núm.

P04.1

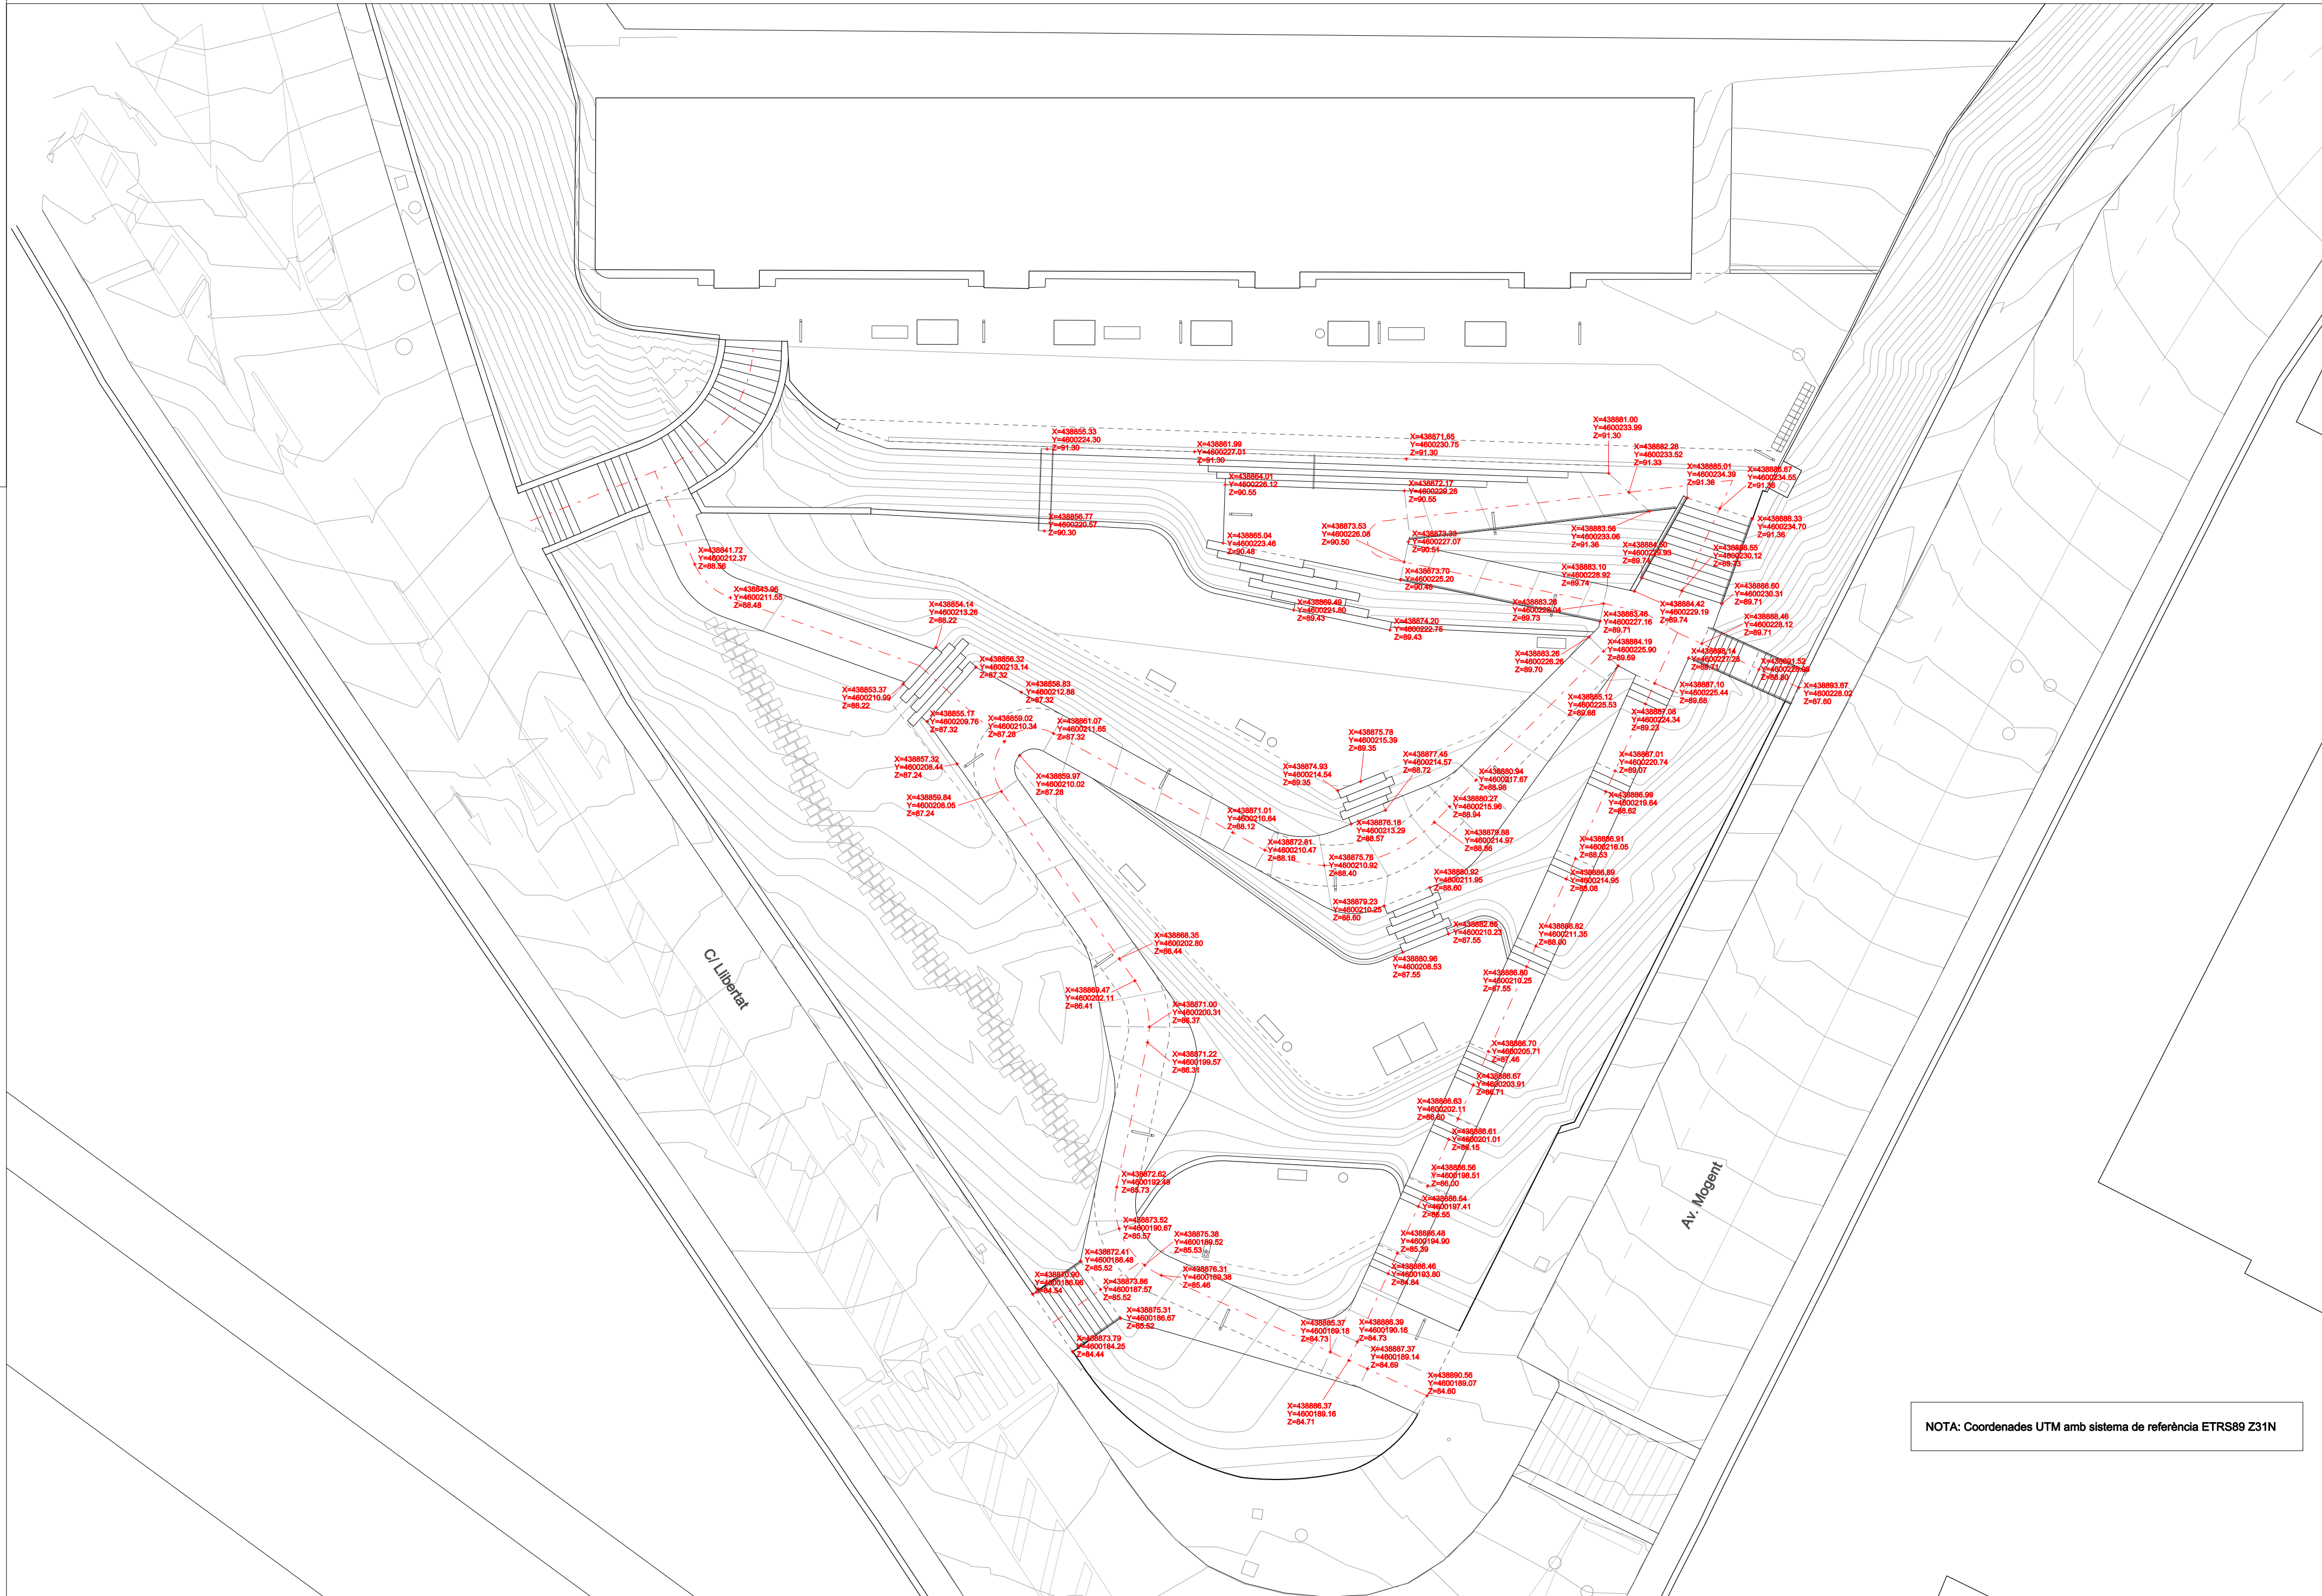

NOTA: Coordenades UTM amb sistema de referència ETRS89 Z31N

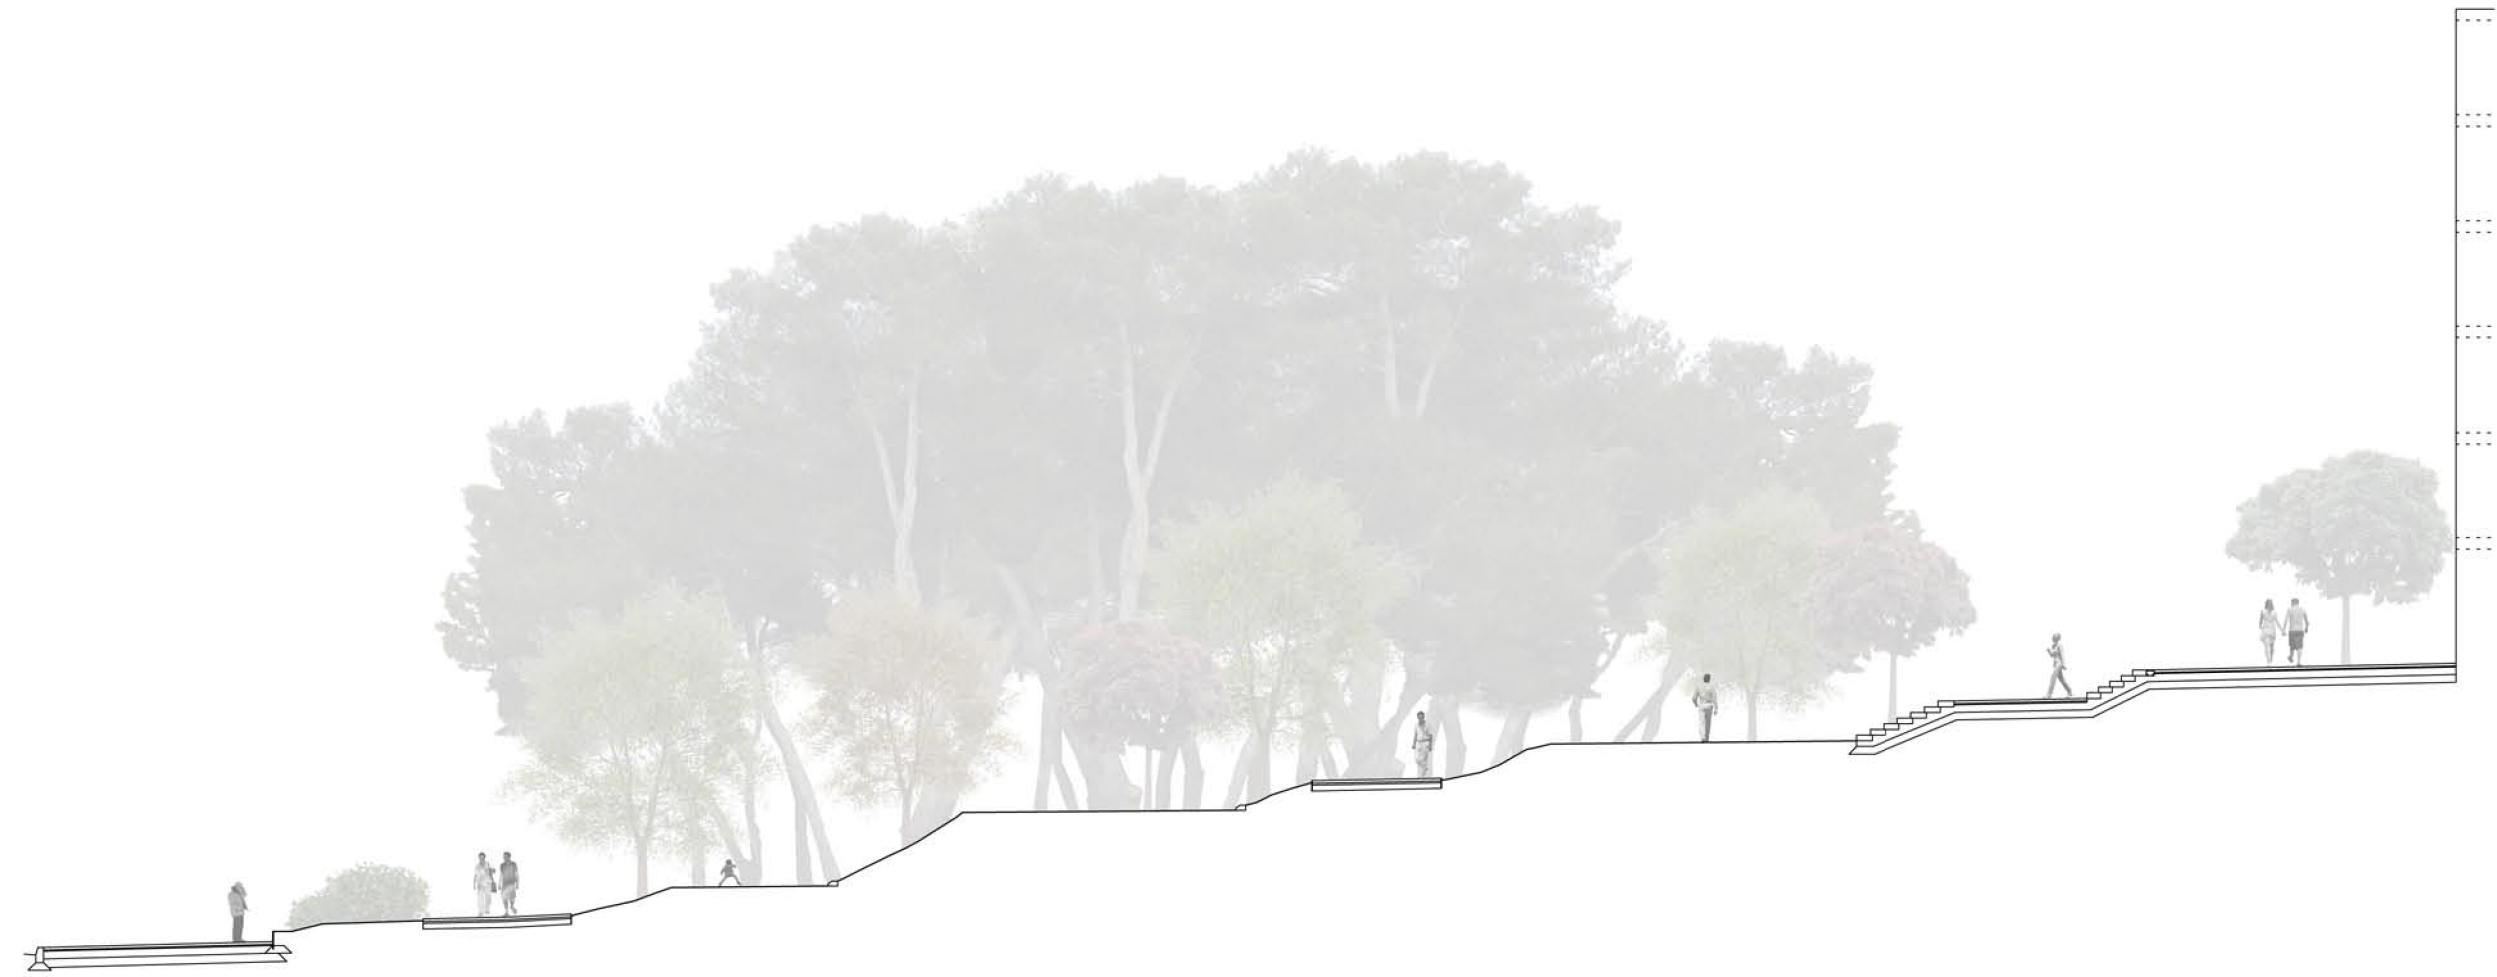


SECCIÓ S1



SECCIÓ S2



SECCIÓ S3

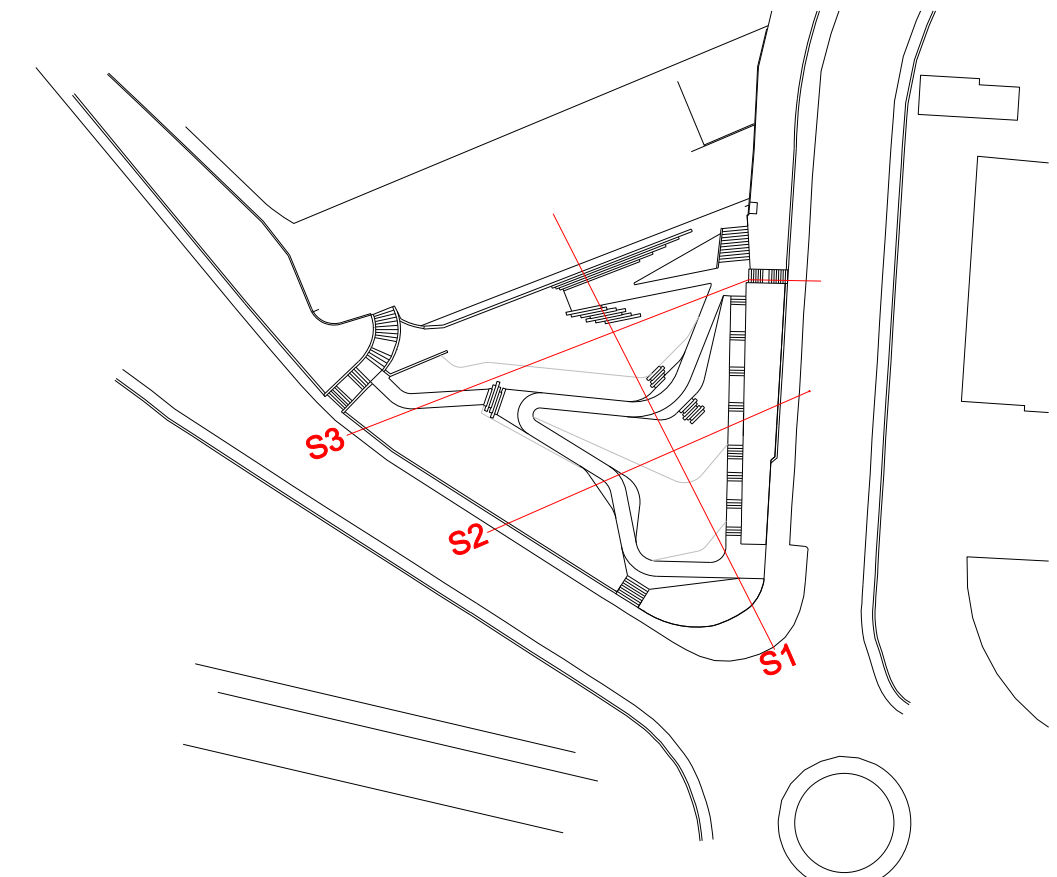

Ajuntament de
Montornès del Vallès

EQUIP REDACTOR:

URBANing
people · space · cities

DATA:

octubre 2016

ESCALA:

(A2) 1/200
0 2 4m


TÍTOL

Seccions generals

PROJECTE D'URBANITZACIÓ DE LA PLAÇA
DE LA PÈRGOLA AL BARRI DE
MONTORNÈS NORD


Núm.

P05

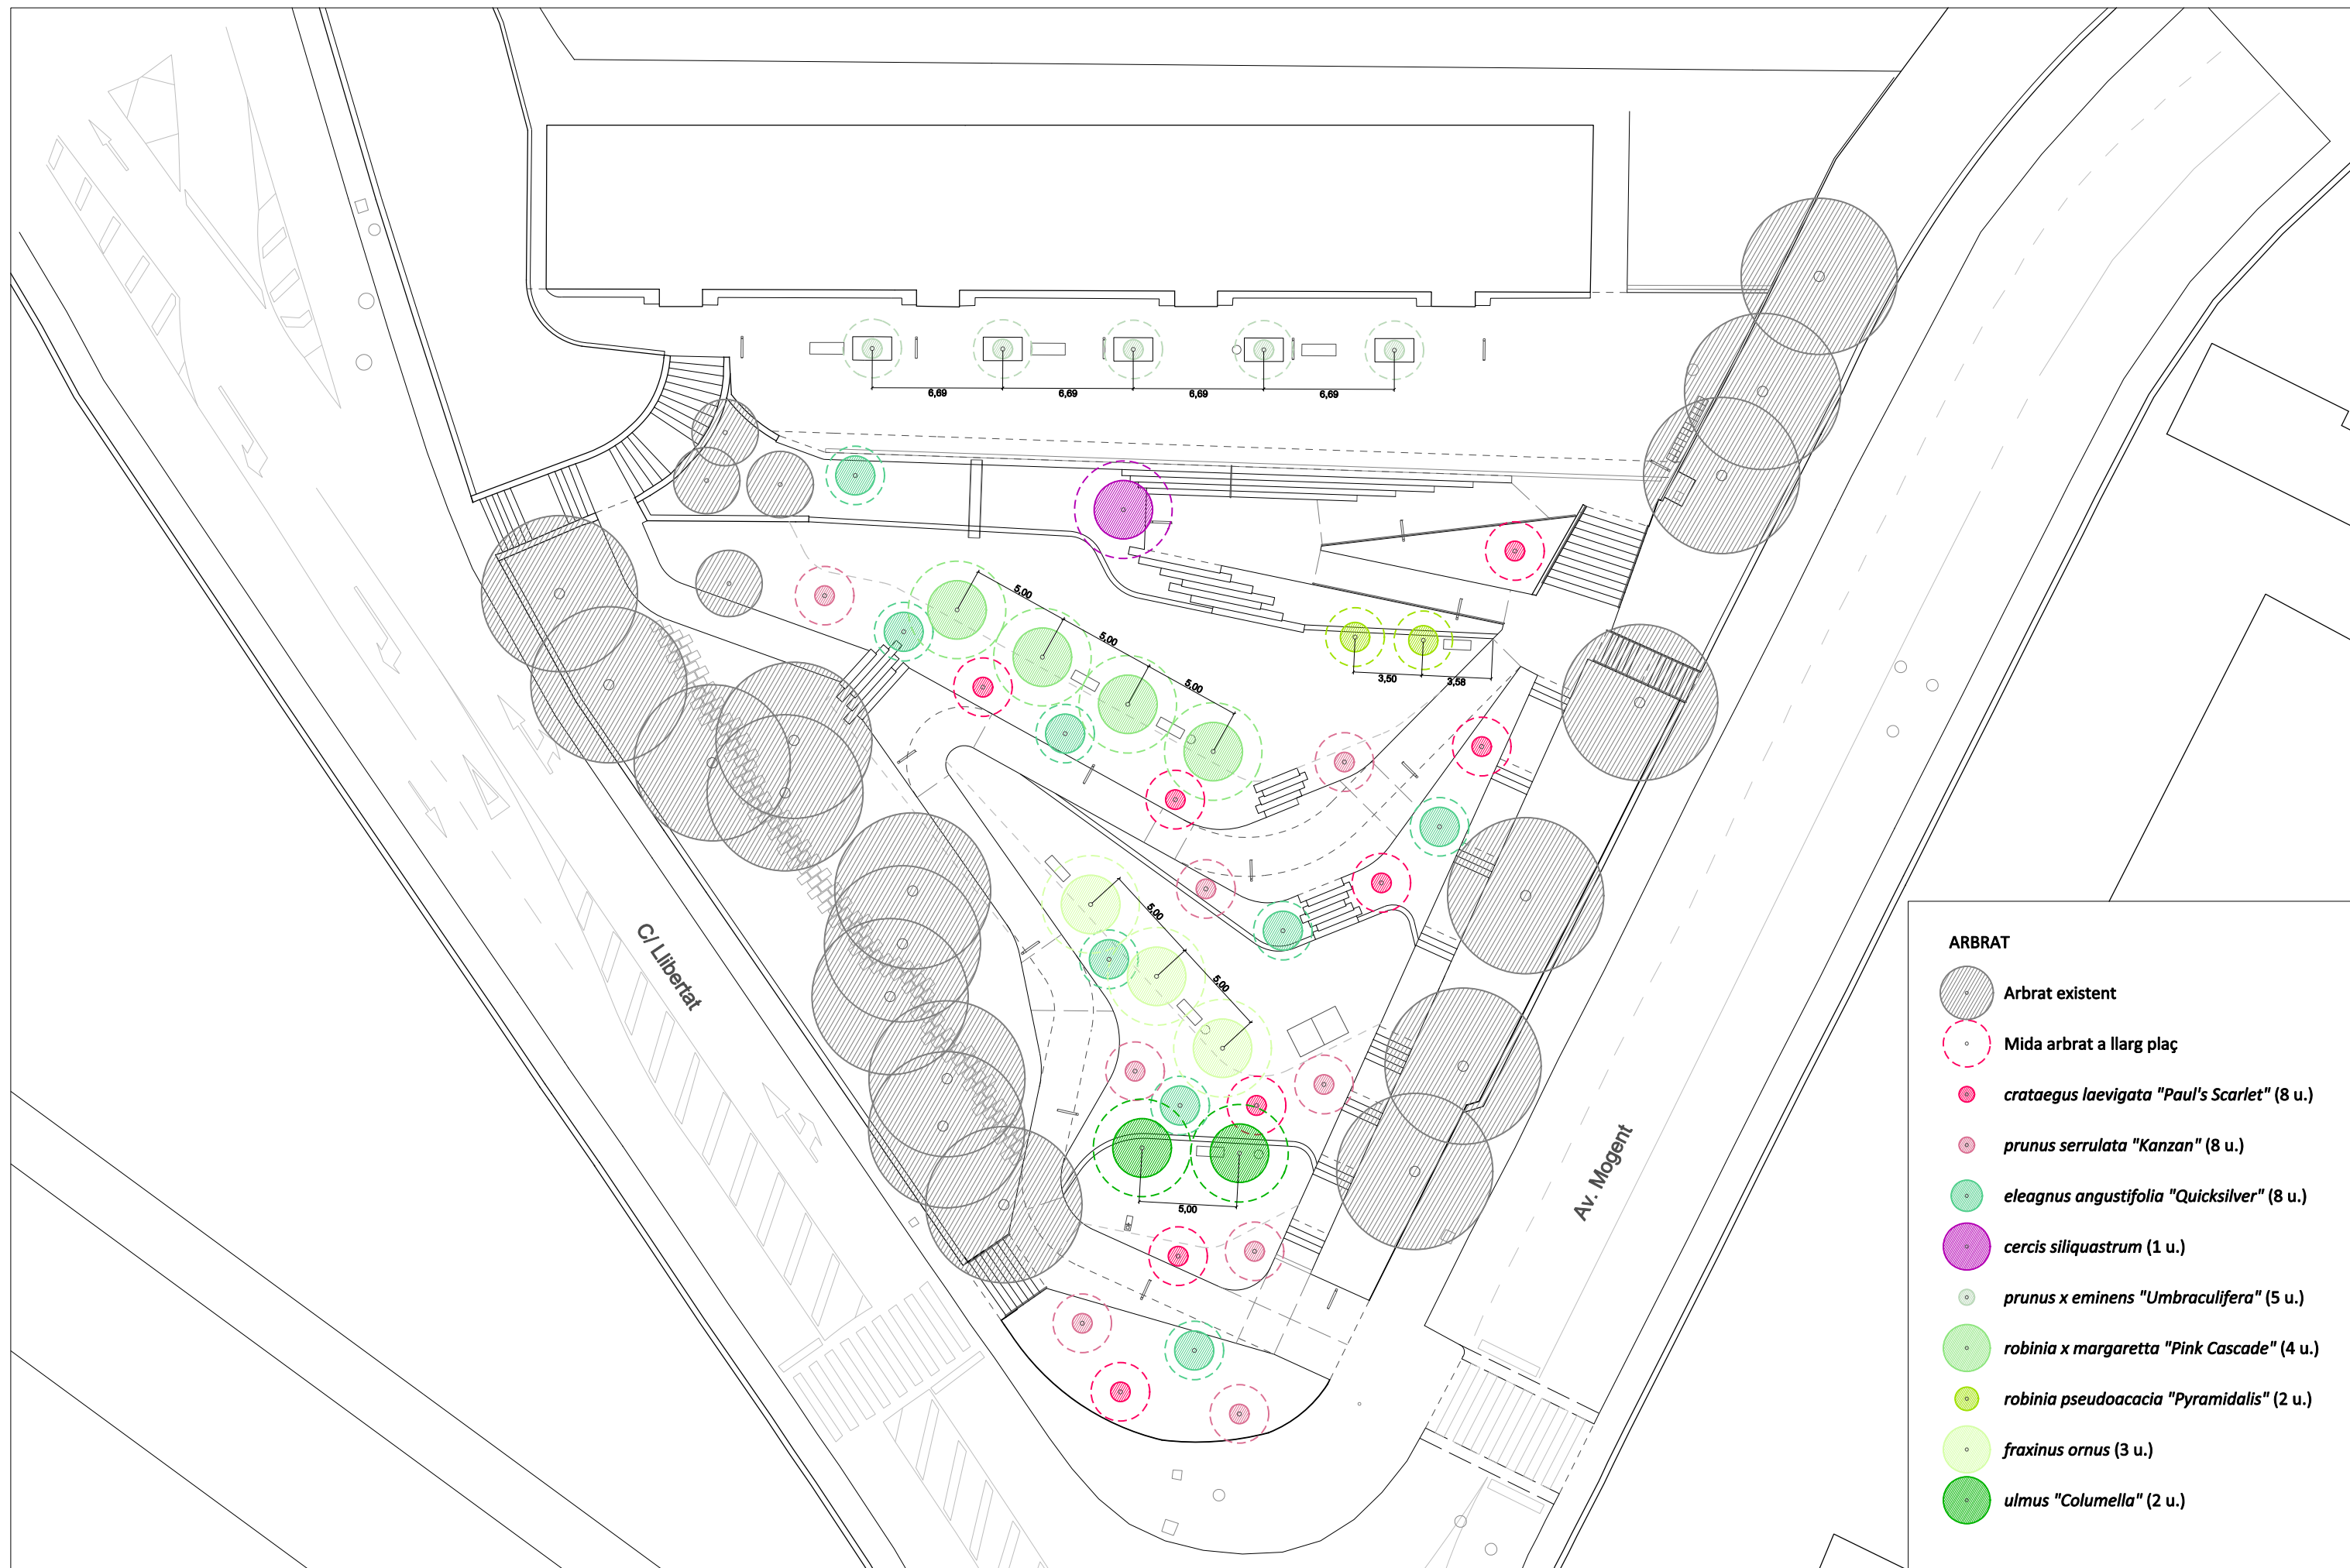


- ARBRAT**
- Arbrat existent
 - Mida arbrat a llarg plaç
 - crataegus laevigata* "Paul's Scarlet" (8 u.)
 - prunus serrulata* "Kanzan" (8 u.)
 - eleagnus angustifolia* "Quicksilver" (8 u.)
 - cercis siliquastrum* (1 u.)
 - prunus x eminens* "Umbraculifera" (5 u.)
 - robinia x margaretta* "Pink Cascade" (4 u.)
 - robinia pseudoacacia* "Pyramidalis" (2 u.)
 - fraxinus ornus* (3 u.)
 - ulmus* "Columella" (2 u.)




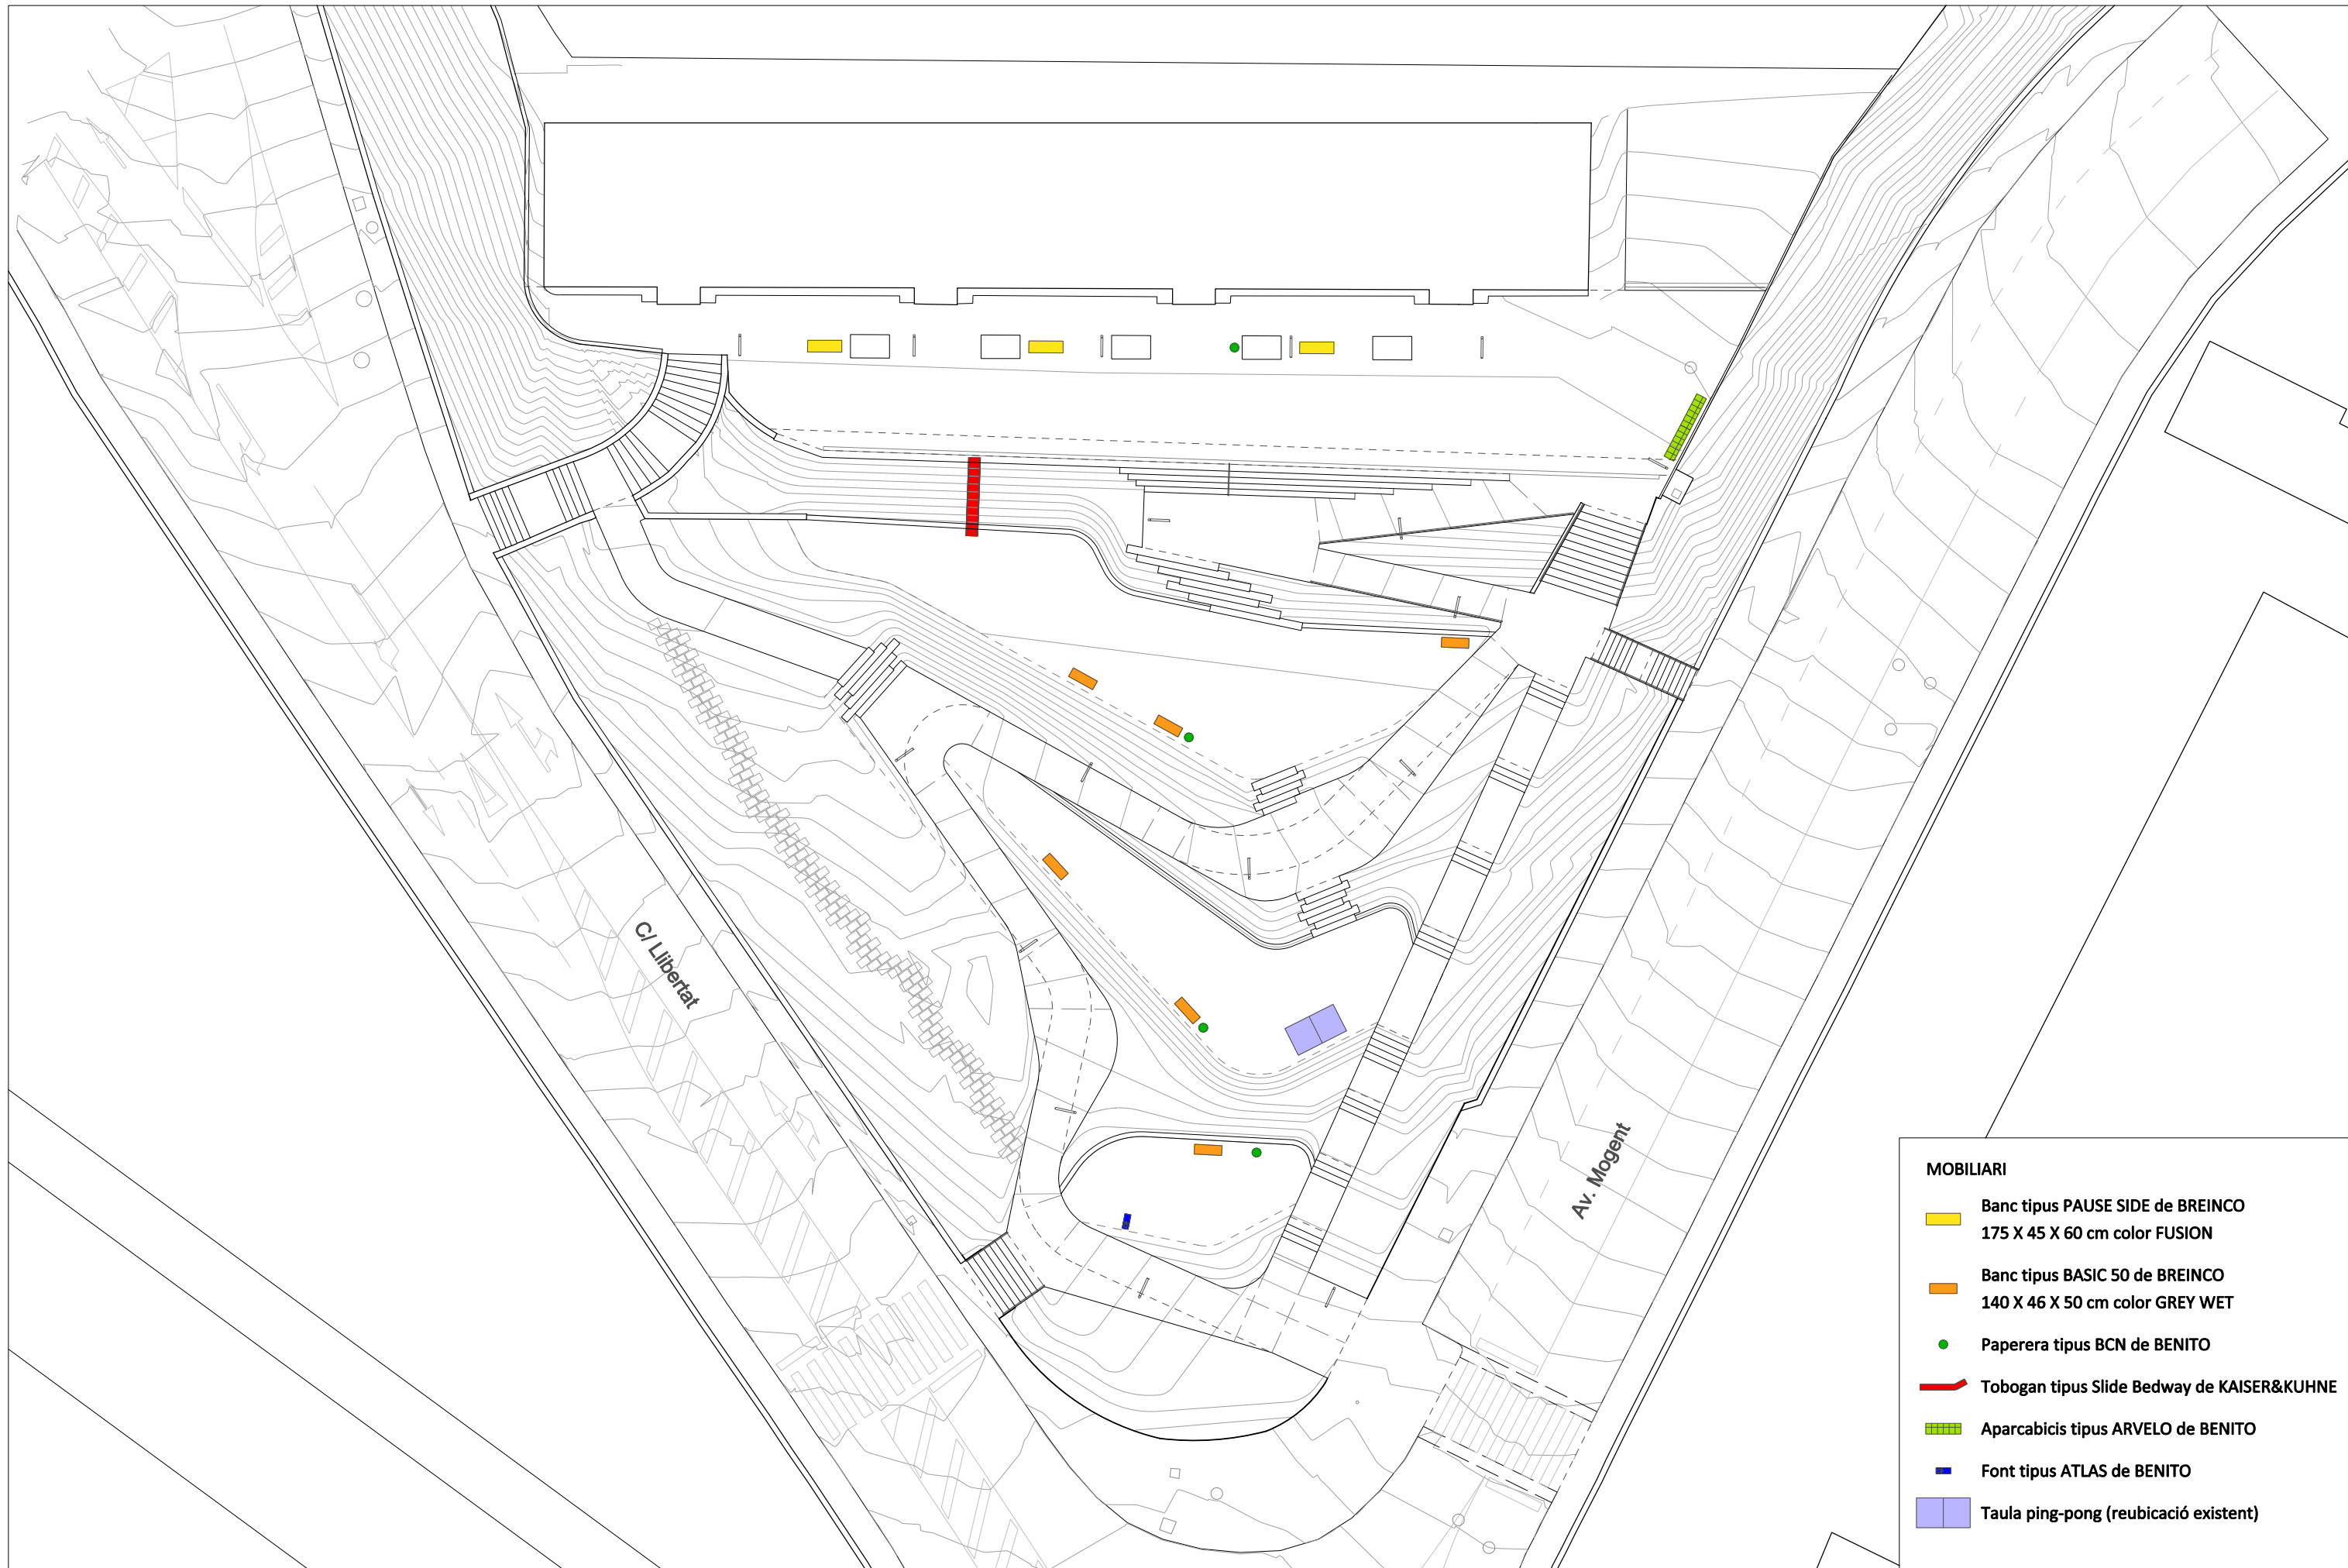


Paperera BCN de BENITO

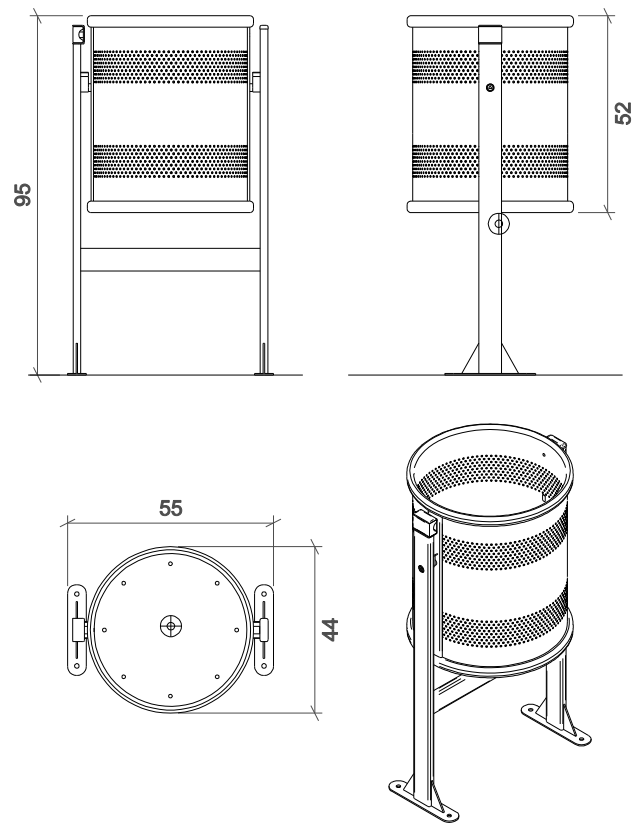


Font ATLAS de BENITO

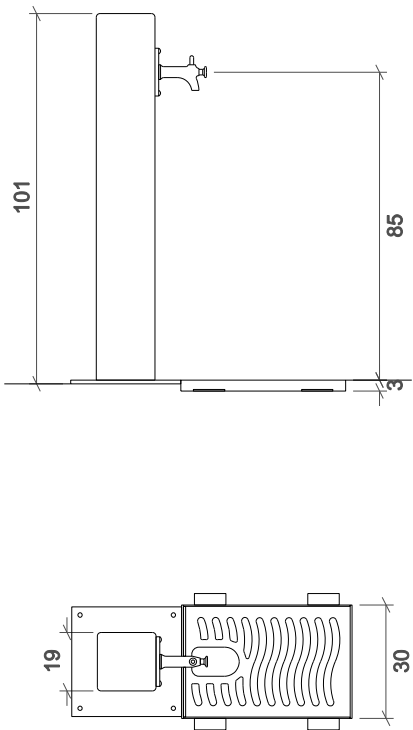


Lluminària PALO ALTO de VIBIA

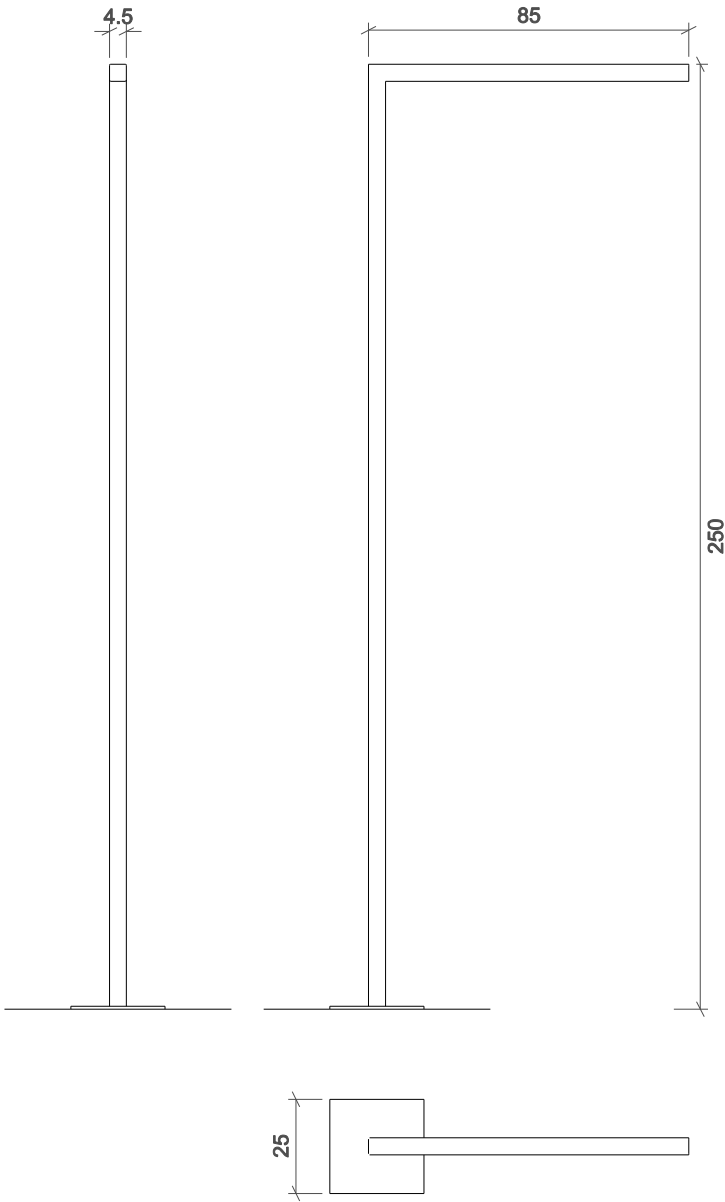


Aparcabis ARVELO de BENITO

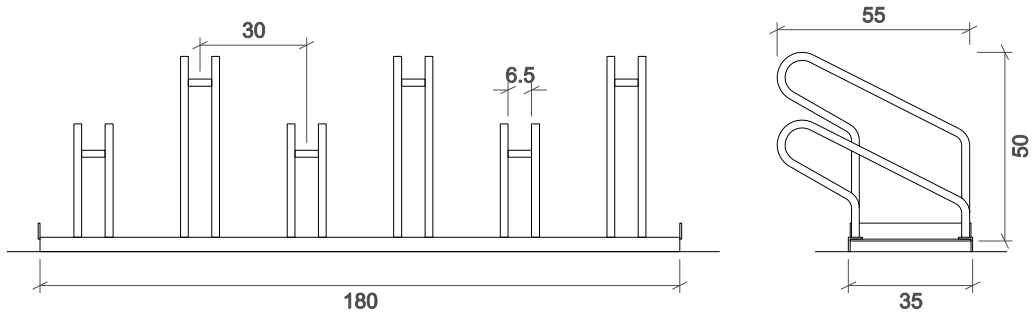


Banc BASIC 50 de BREINCO

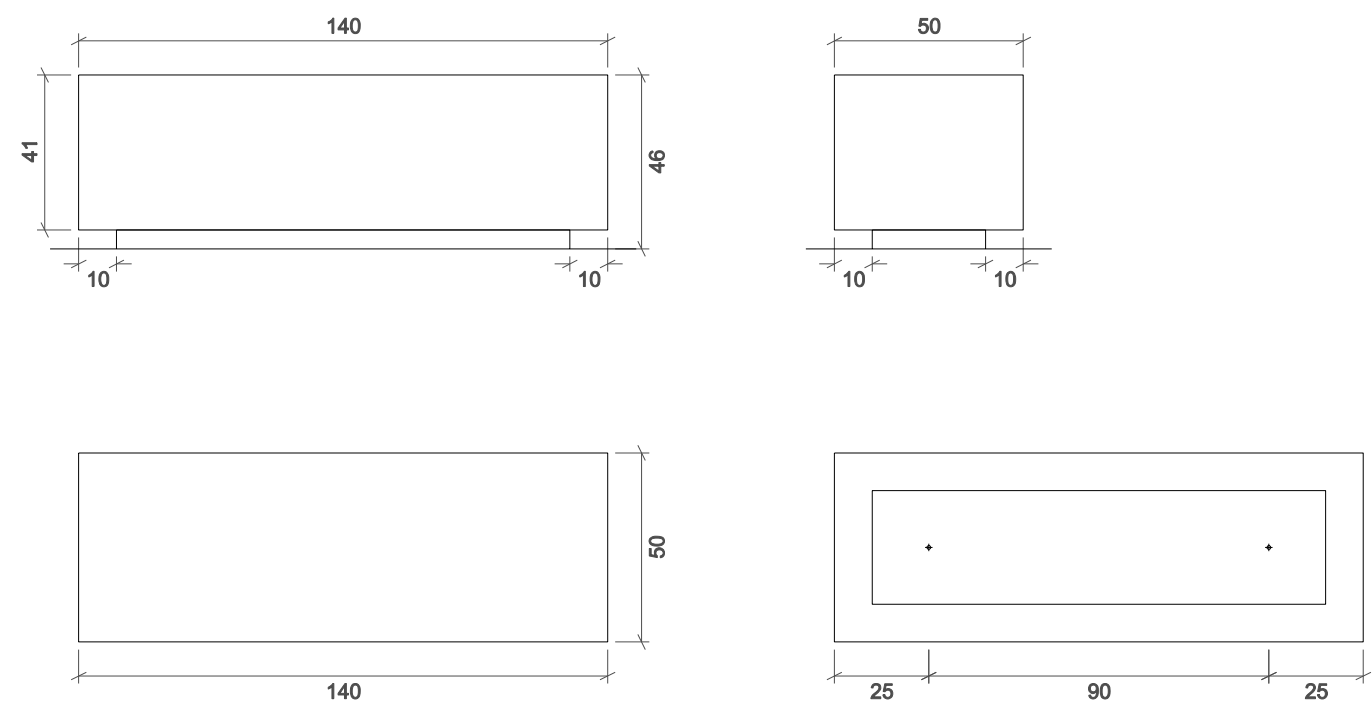

Banc PAUSE SIDE de BREINCO

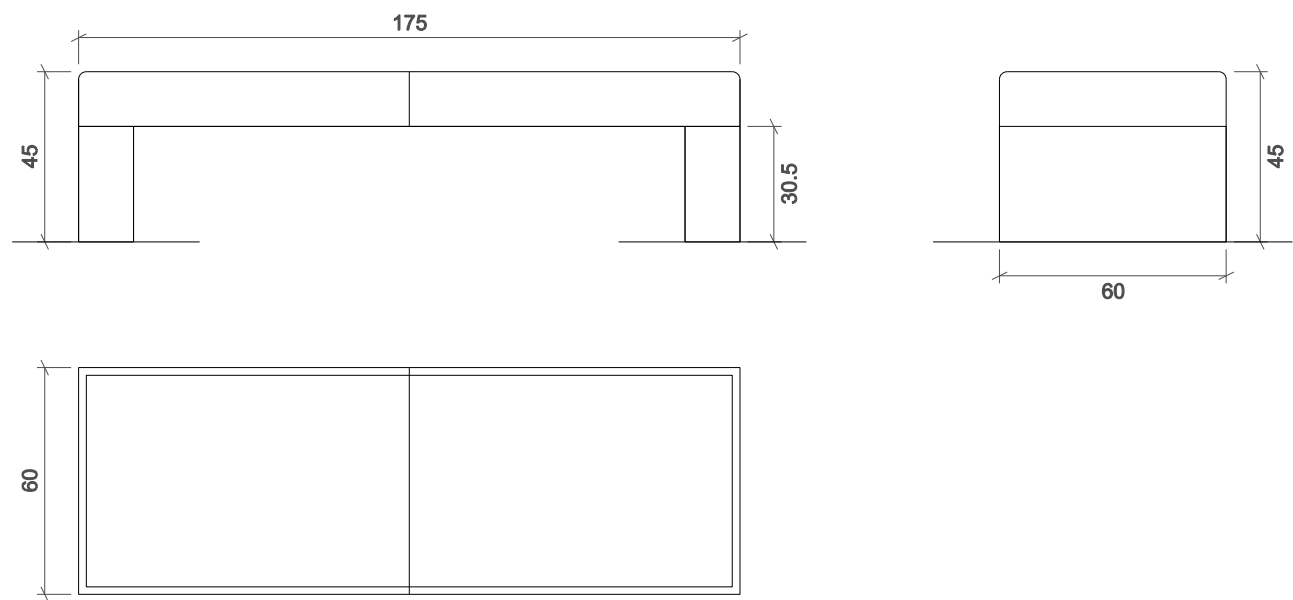

Tobogan tipus Slide Bedway de KAISER&KUHNE

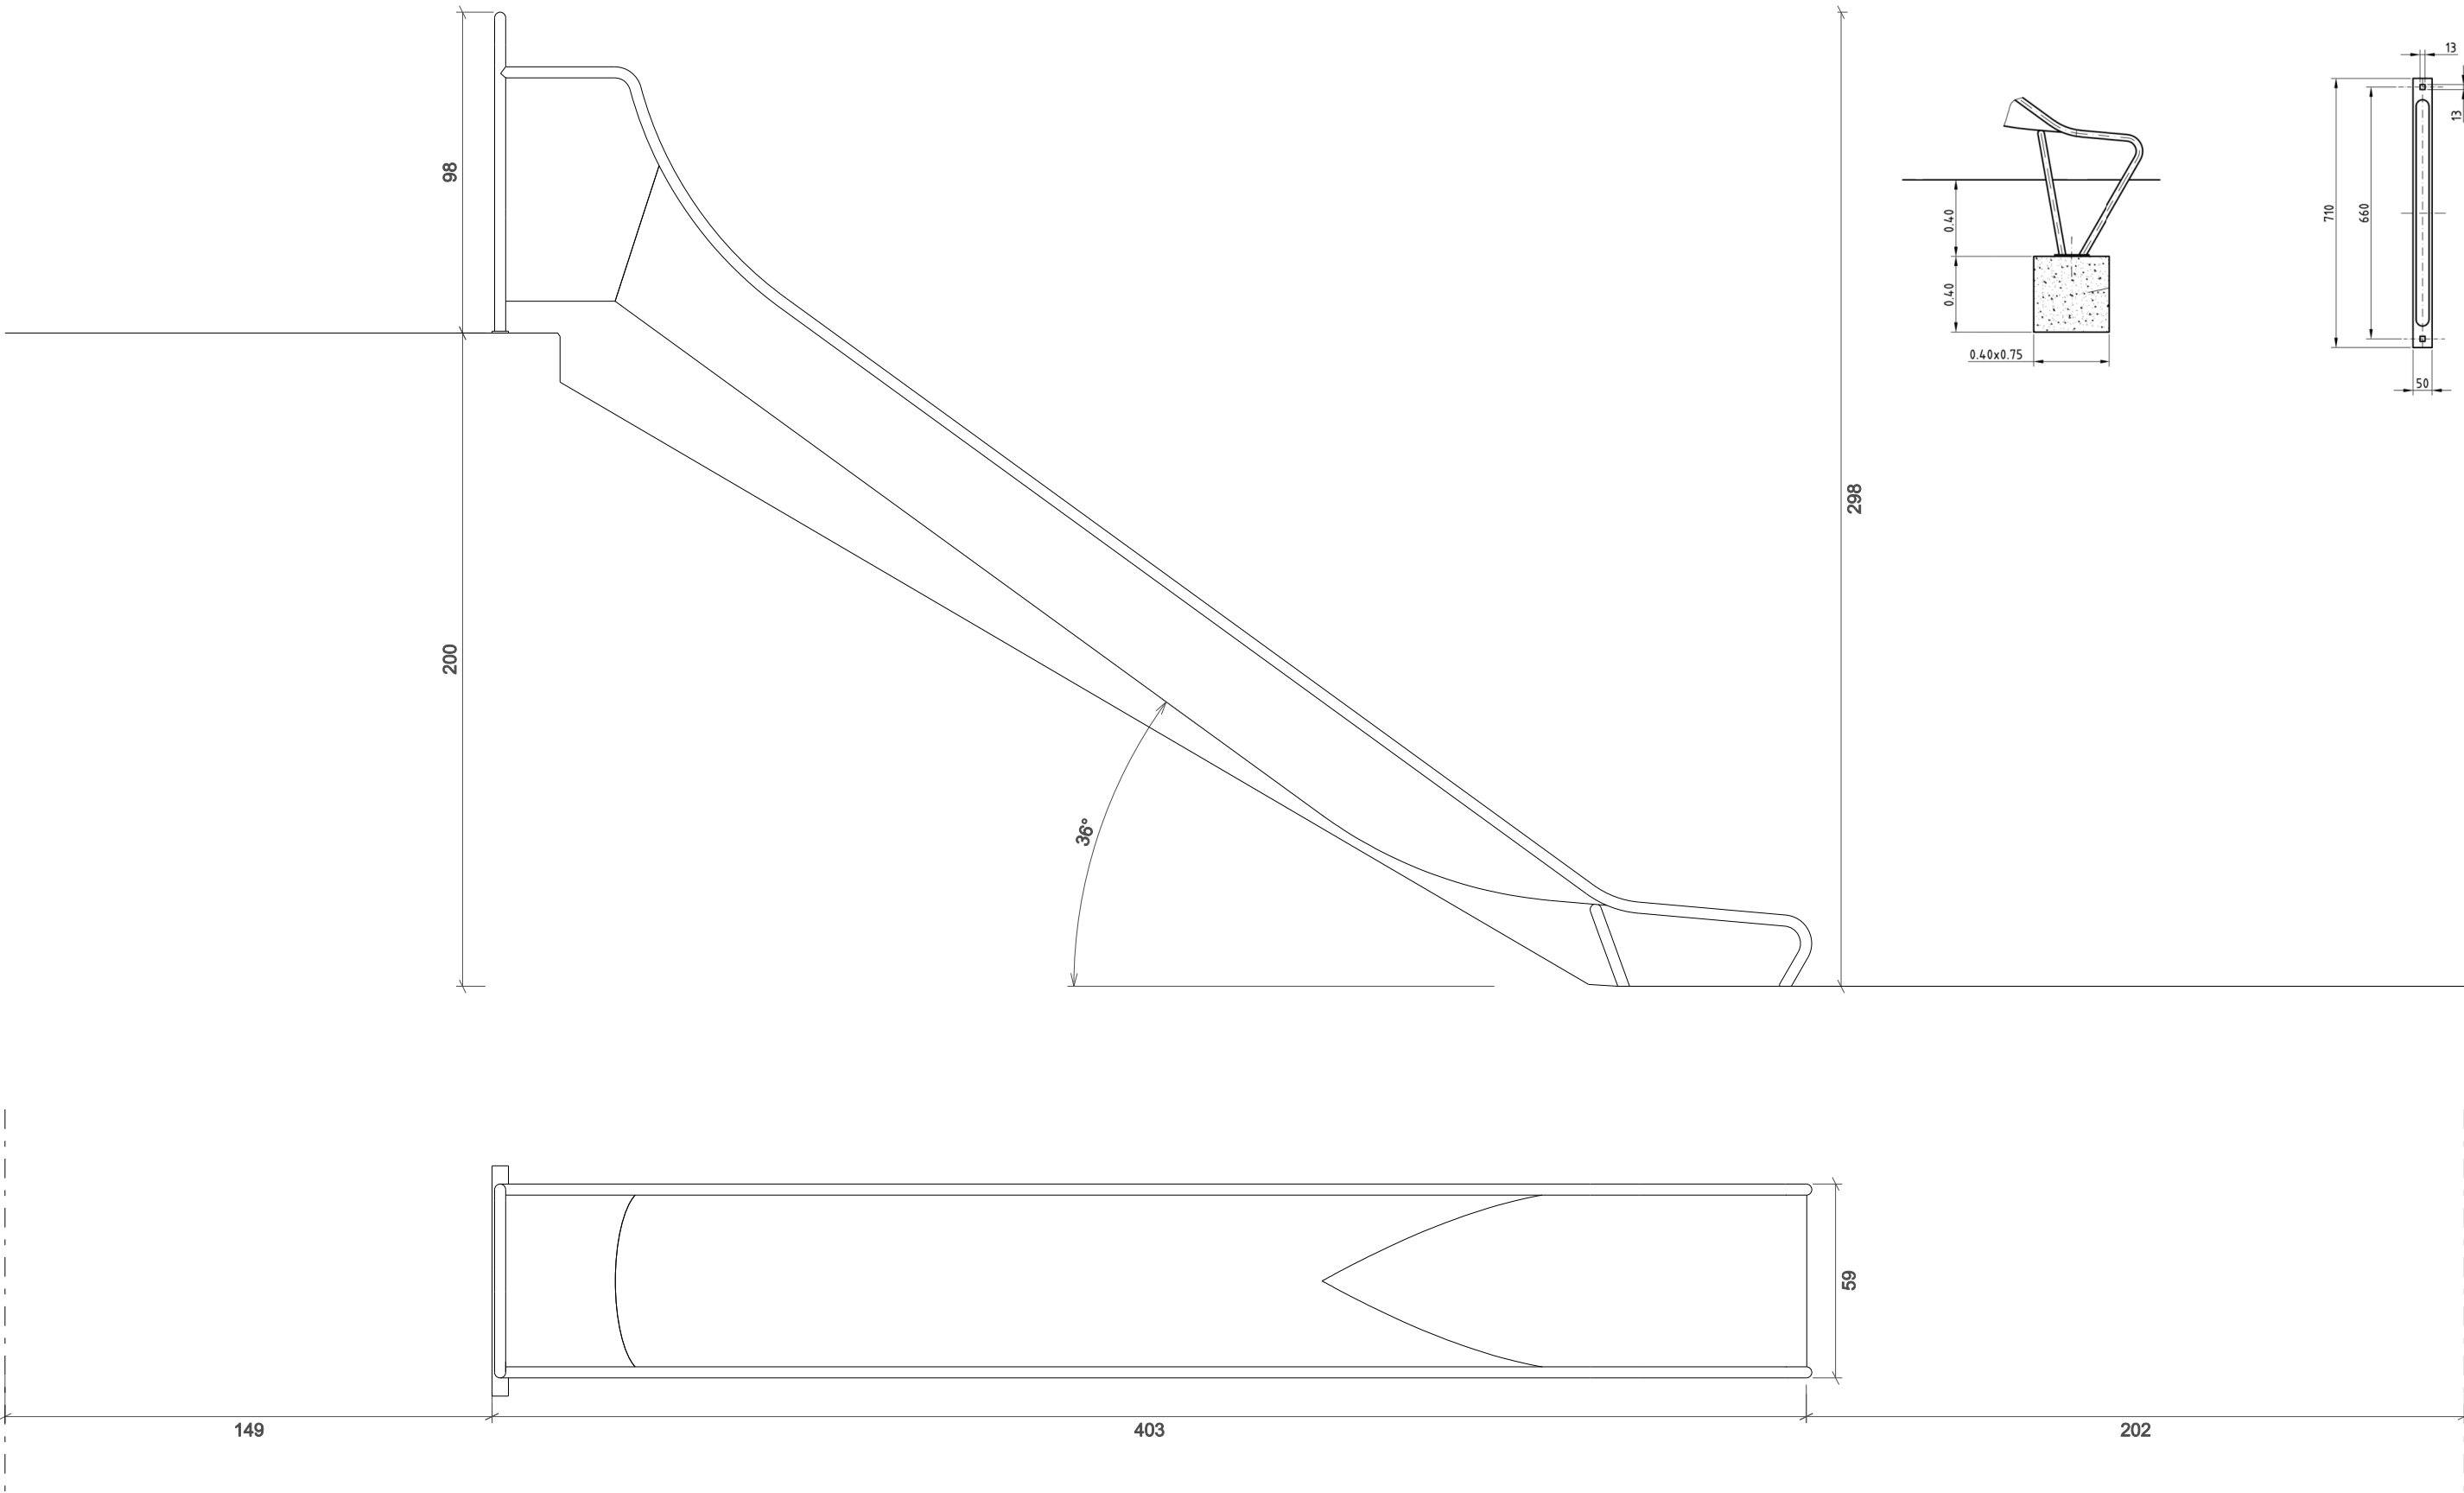

Ajuntament de
Montornès del Vallès

EQUIP REDACTOR:

URBANing
people · space · cities

DATA:

octubre 2016

ESCALA:

(A3) 1/20
0 20 40cm

TÍTOL

Mobiliari
Detalls 3

PROJECTE D'URBANITZACIÓ DE
LA PLAÇA DE LA PÈRGOLA AL
BARRI DE MONTORNÈS NORD


Núm.

P07.4


D1 Detall constructiu escala lateral Av. Mogent

- 1 Base de formigó HM-20 (e=15 cm)
- 2 Ull de perdiu (e=3 cm)
- 3 Llamborda tipus Terana Art de Breinco e=7 cm color marfil
- 4 Pletina d'acer galvanitzat (e=6 mm)
- 5 Graó tipus Superstep de Breinco 60 x 36 x 15 cm color ceniza amb acabat antilliscant
- 6 Llamborda tipus Taco Terana de Breinco 8 x 8 x 6 cm color fusión


NOTA: Els talussos entregaran contra els laterals de l'escala segons el plànol de topografia modificada

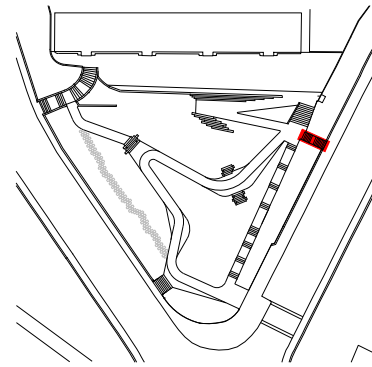


Planta 1/50

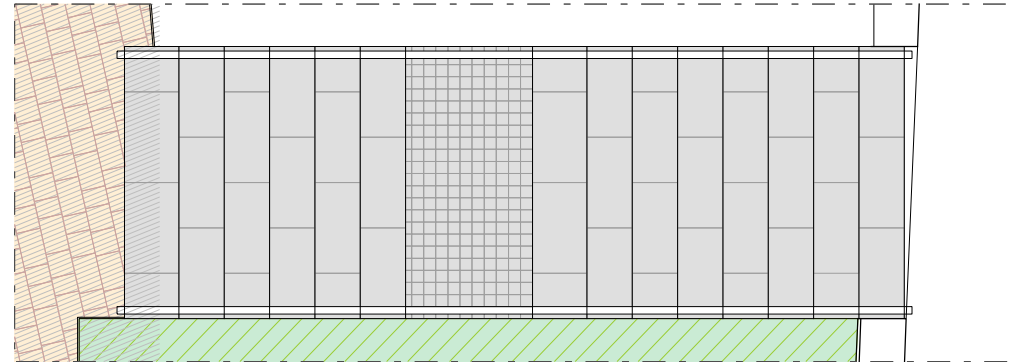


Secció 1/50

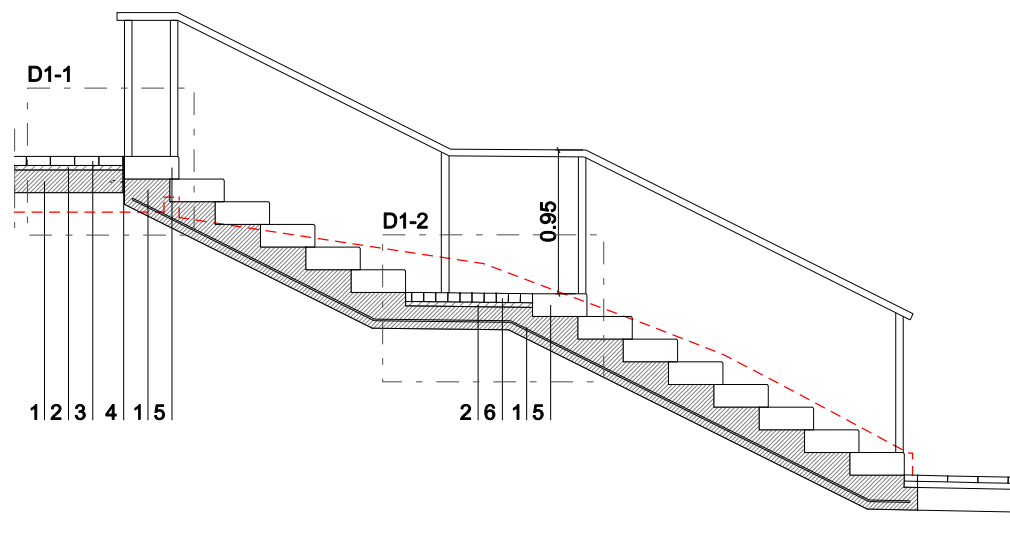

Detall D1-1 1/20

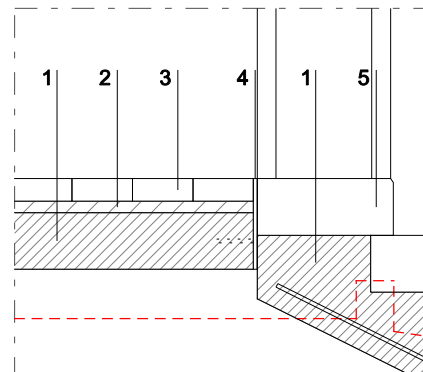


Detall D1-2 1/20

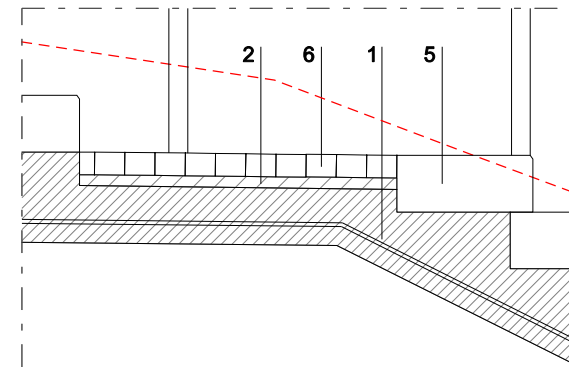


D2 Detall constructiu camí principal


- 1 Base de formigó HM-20 (e=15 cm)
- 2 Ull de perdiu (e=5 cm)
- 3 Llamborda tipus Terana Art de Breinco e=7 cm color marfil
- 4 Pletina d'acer galvanitzat (e=6 mm)
- 5 Rasant topografia modificada
- 6 Aportació de terra vegetal
- 7 Ull de perdiu
- 8 Jardinera tipus multistep terana 25 x 13 x 16 cm color ceniza
- 9 Formigó HM-20

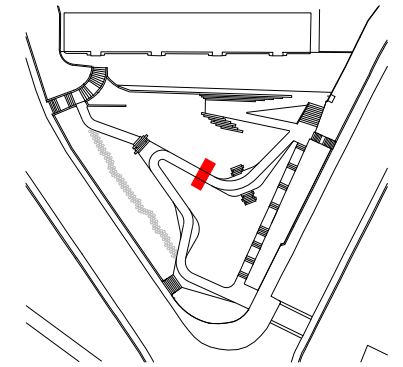


Planta 1/50

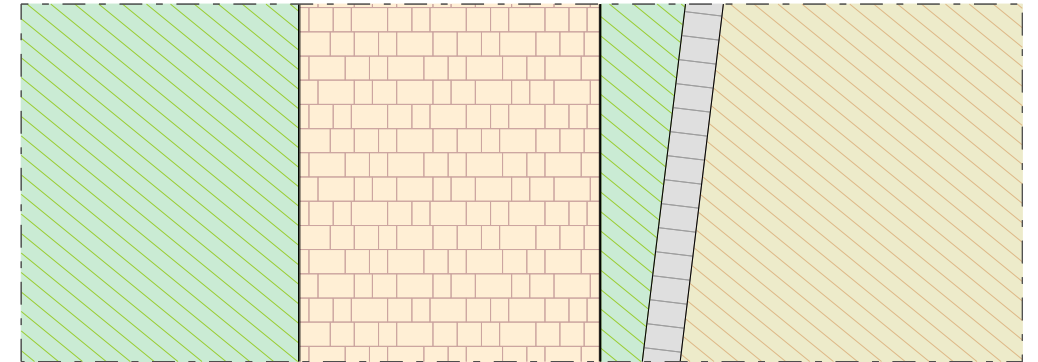


Secció 1/50

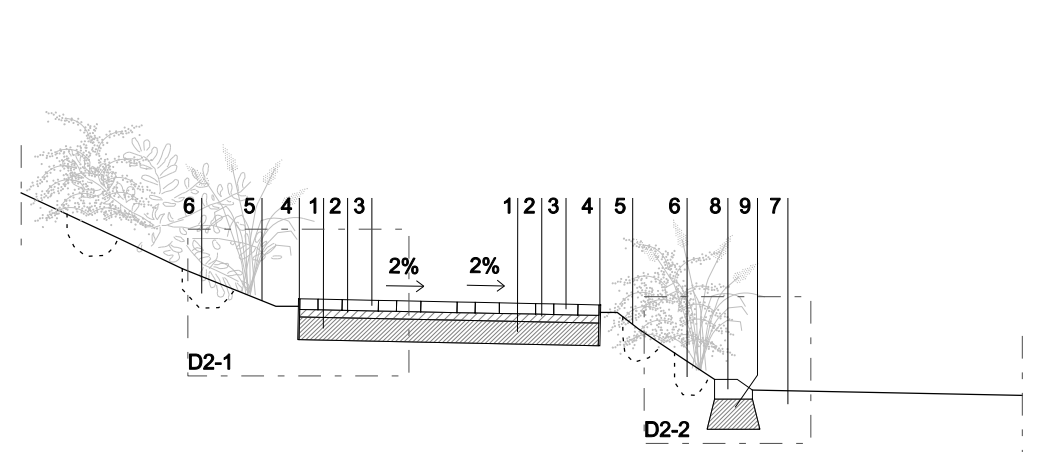

Detall D2-1 1/20

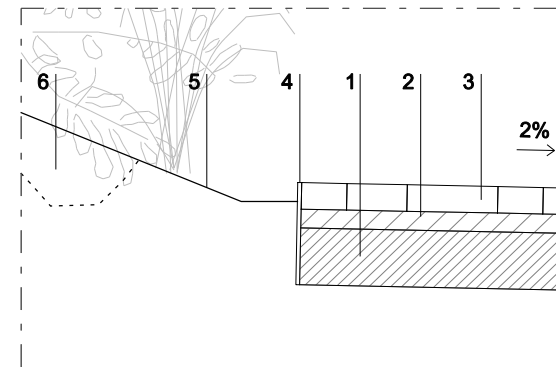

Detall D2-2 1/20

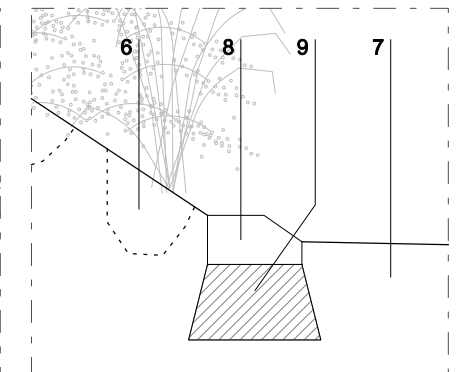

Ajuntament de
Montornès del Vallès

EQUIP REDACTOR:

URBANing
people · space · cities

DATA:

octubre 2016

ESCALA:

sense escala

TÍTOL

Detalls constructius
D1 i D2

PROJECTE D'URBANITZACIÓ DE
LA PLAÇA DE LA PÈRGOLA AL
BARRI DE MONTORNÈS NORD

Núm.

P08.1