

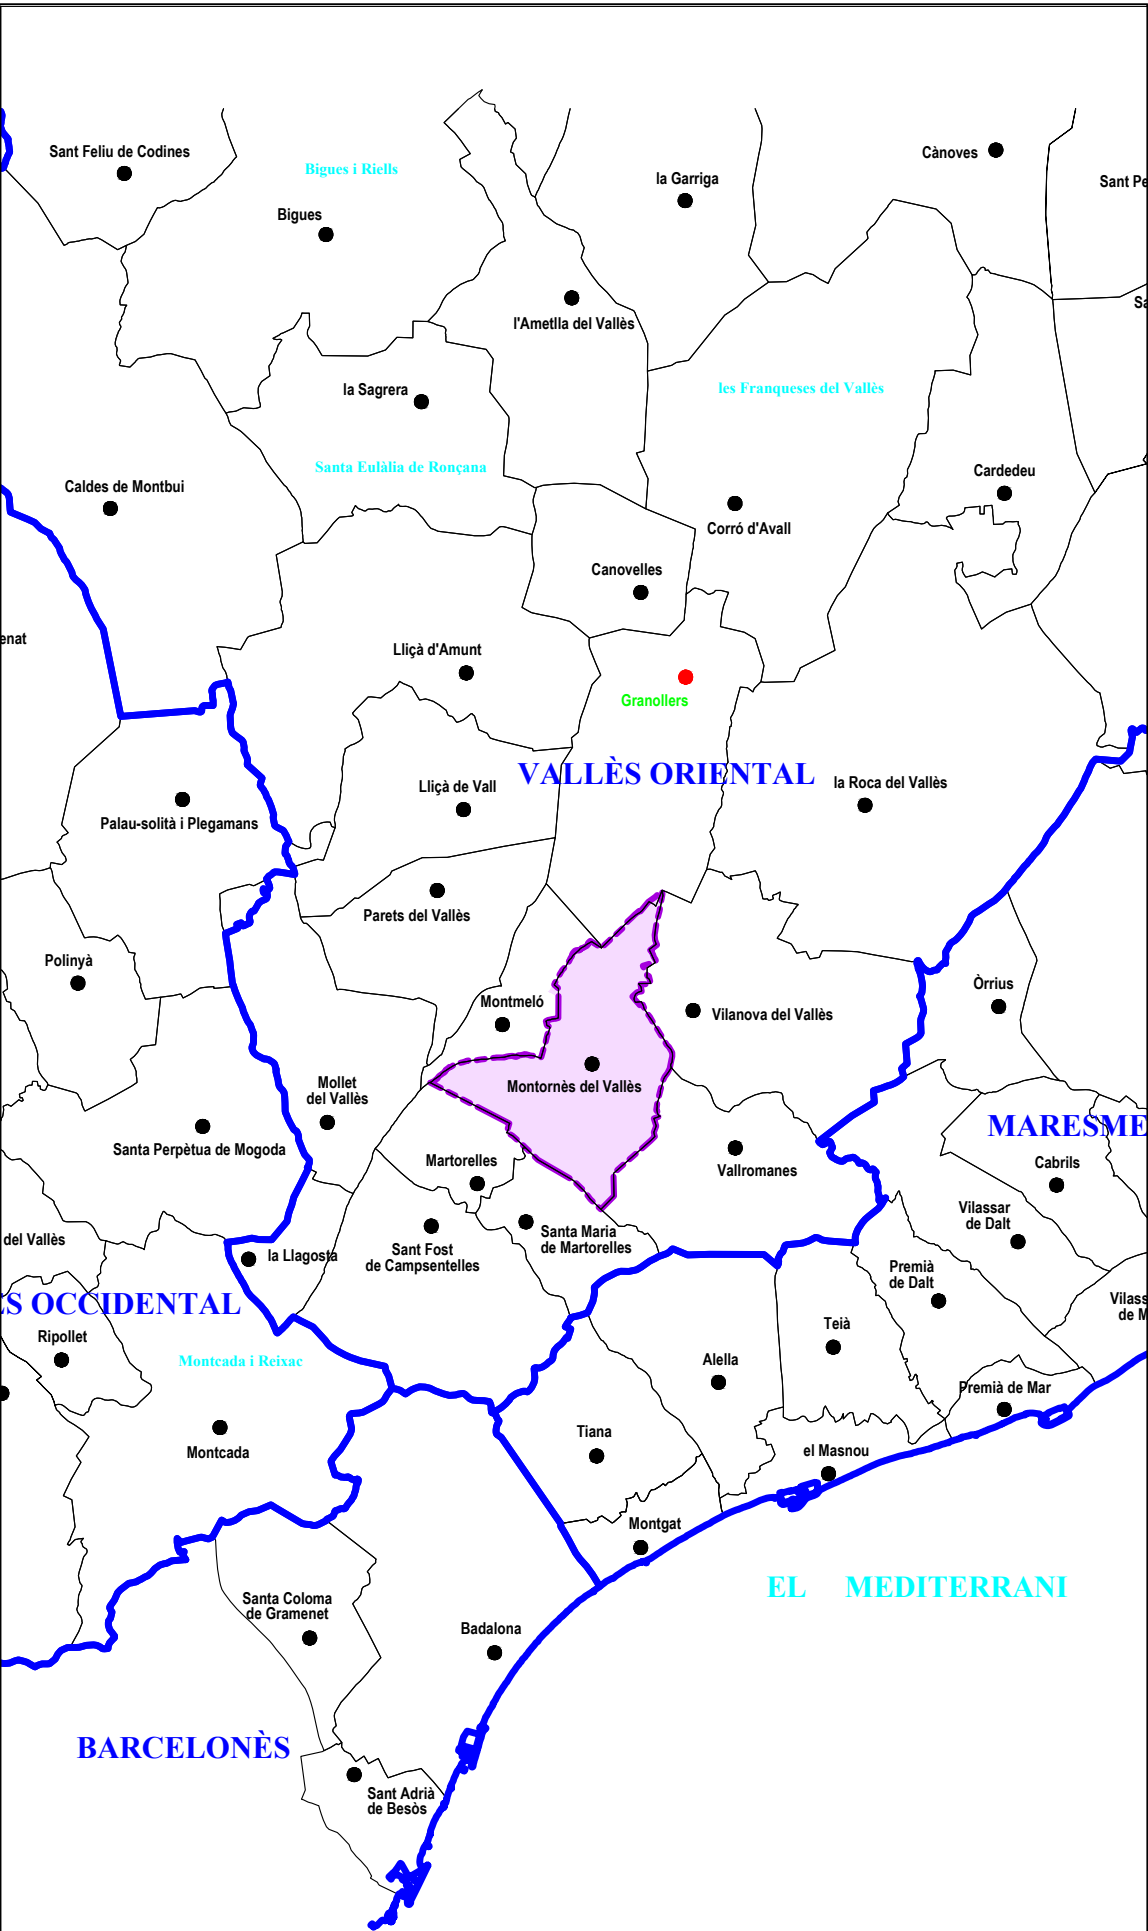


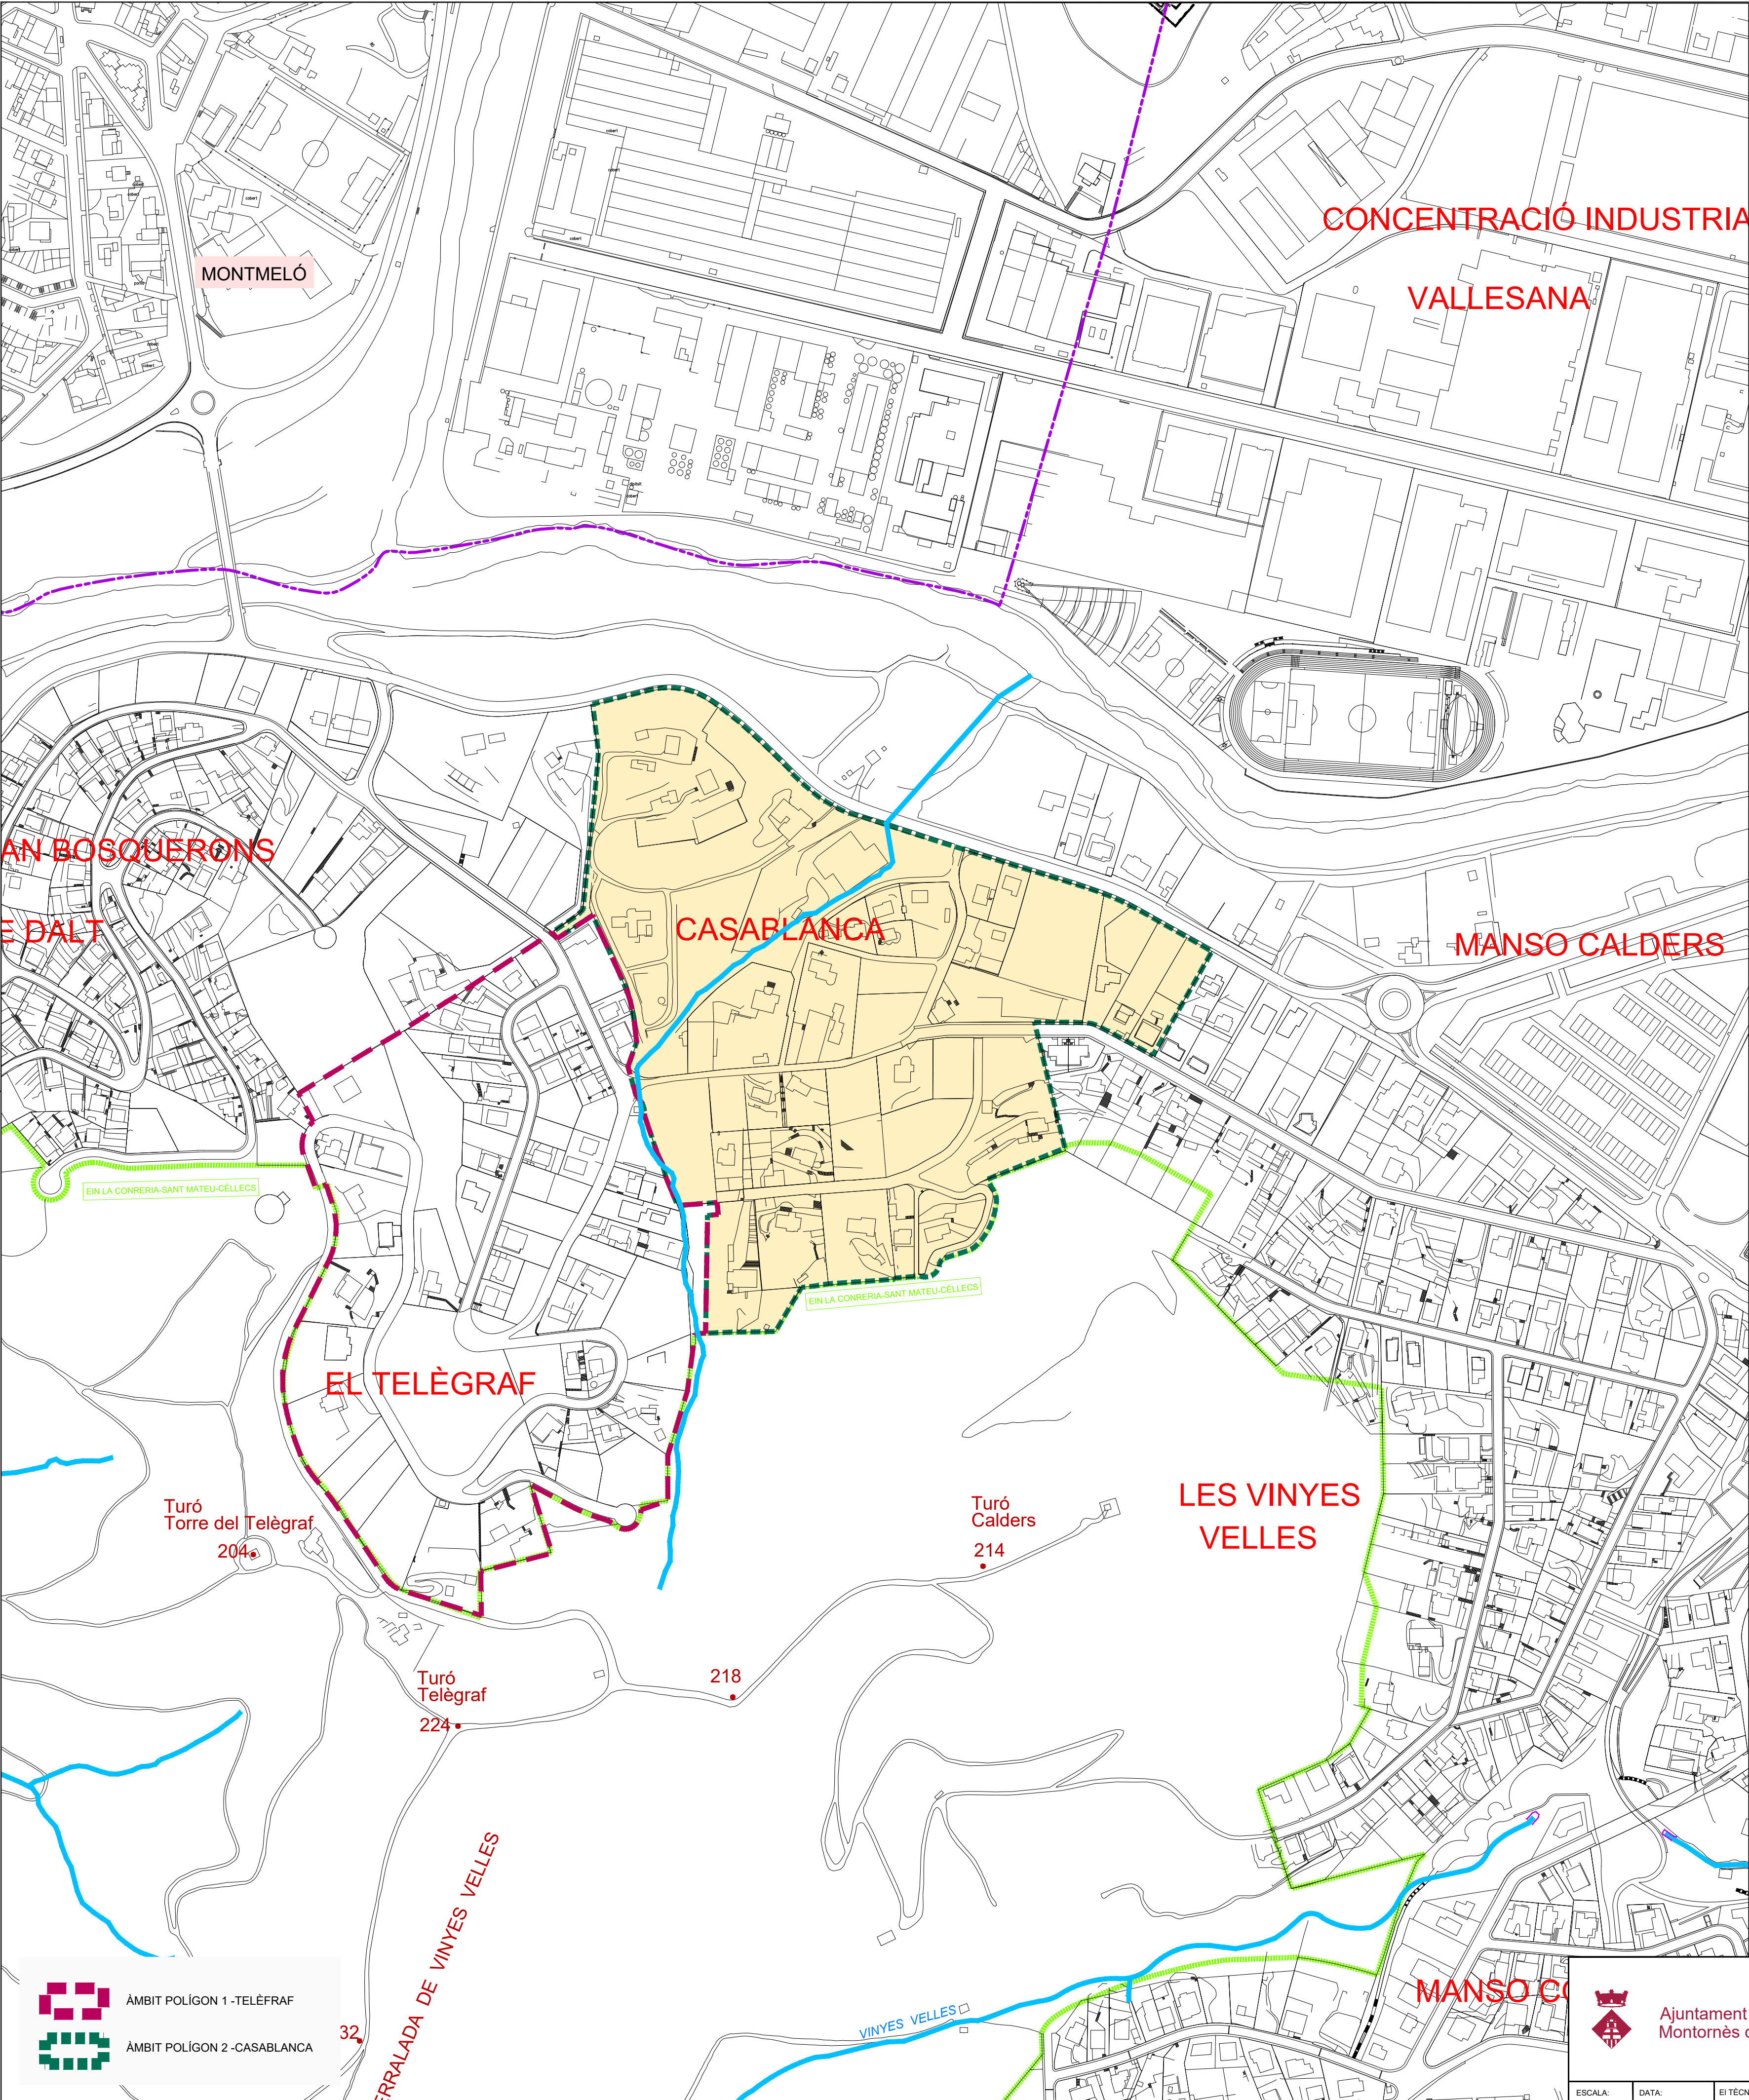



COMARCA

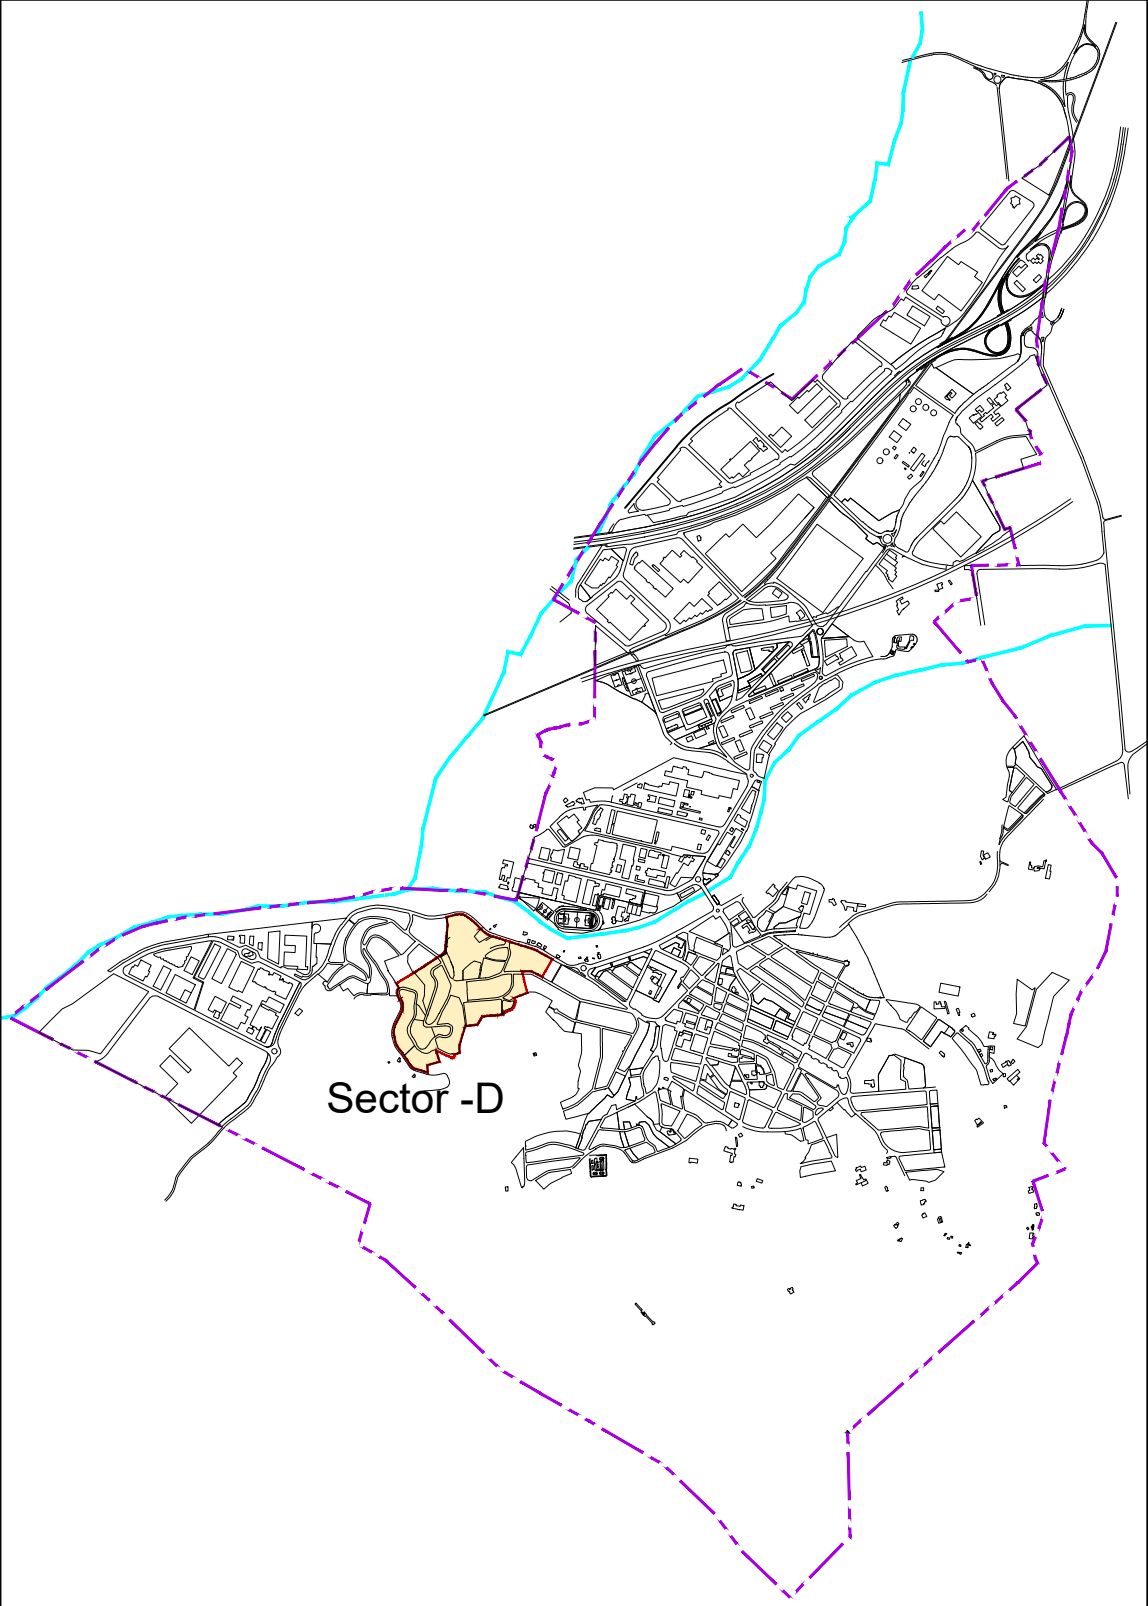

SITUACIÓ

 Ajuntament de Montornès del Vallès			PROJECTE: TEXT REFÓS DEL PROJECTE DE REPARCEL·LACIÓ DEL POLÍGON 2, CASABLANCA, DEL SECTOR D	
ESCALA:	DATA: maig 2019	EL TÈCNIC MUNICIPAL:	TÍTOL: Situació i Emplaçament	Núm: 01 Full de:



EMPLAÇAMENT
1 : 2500

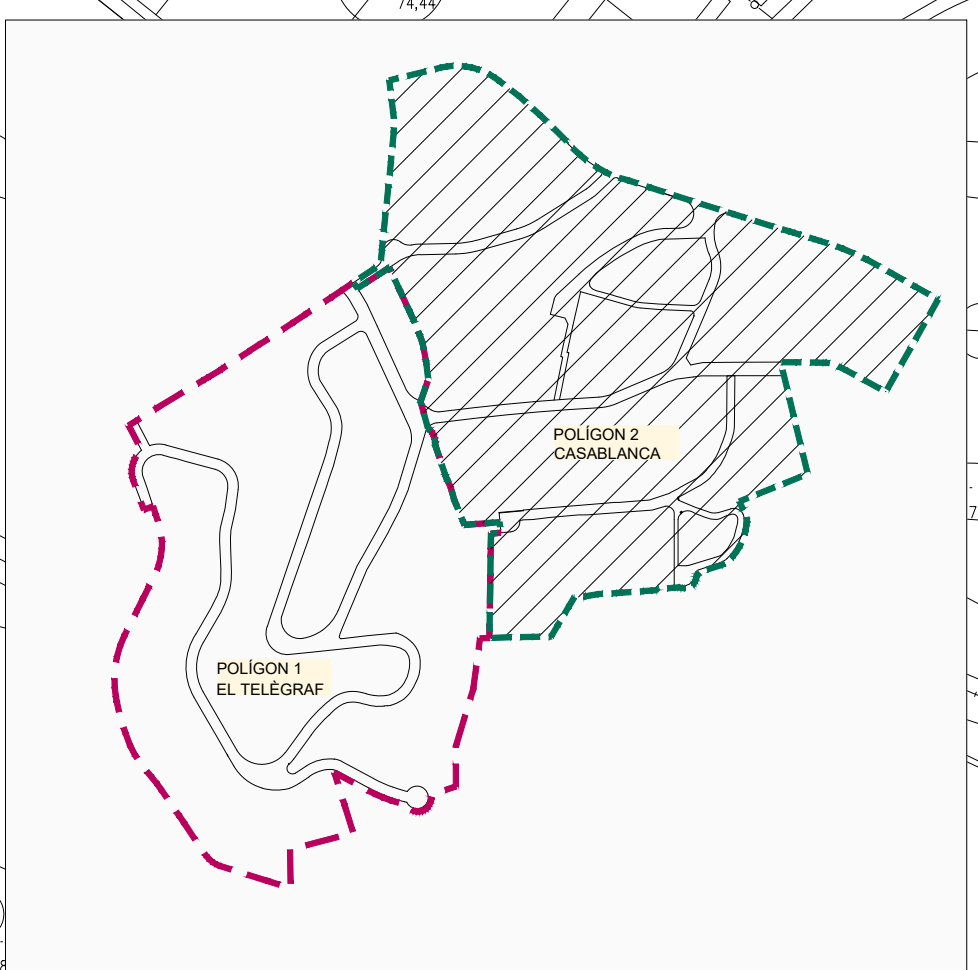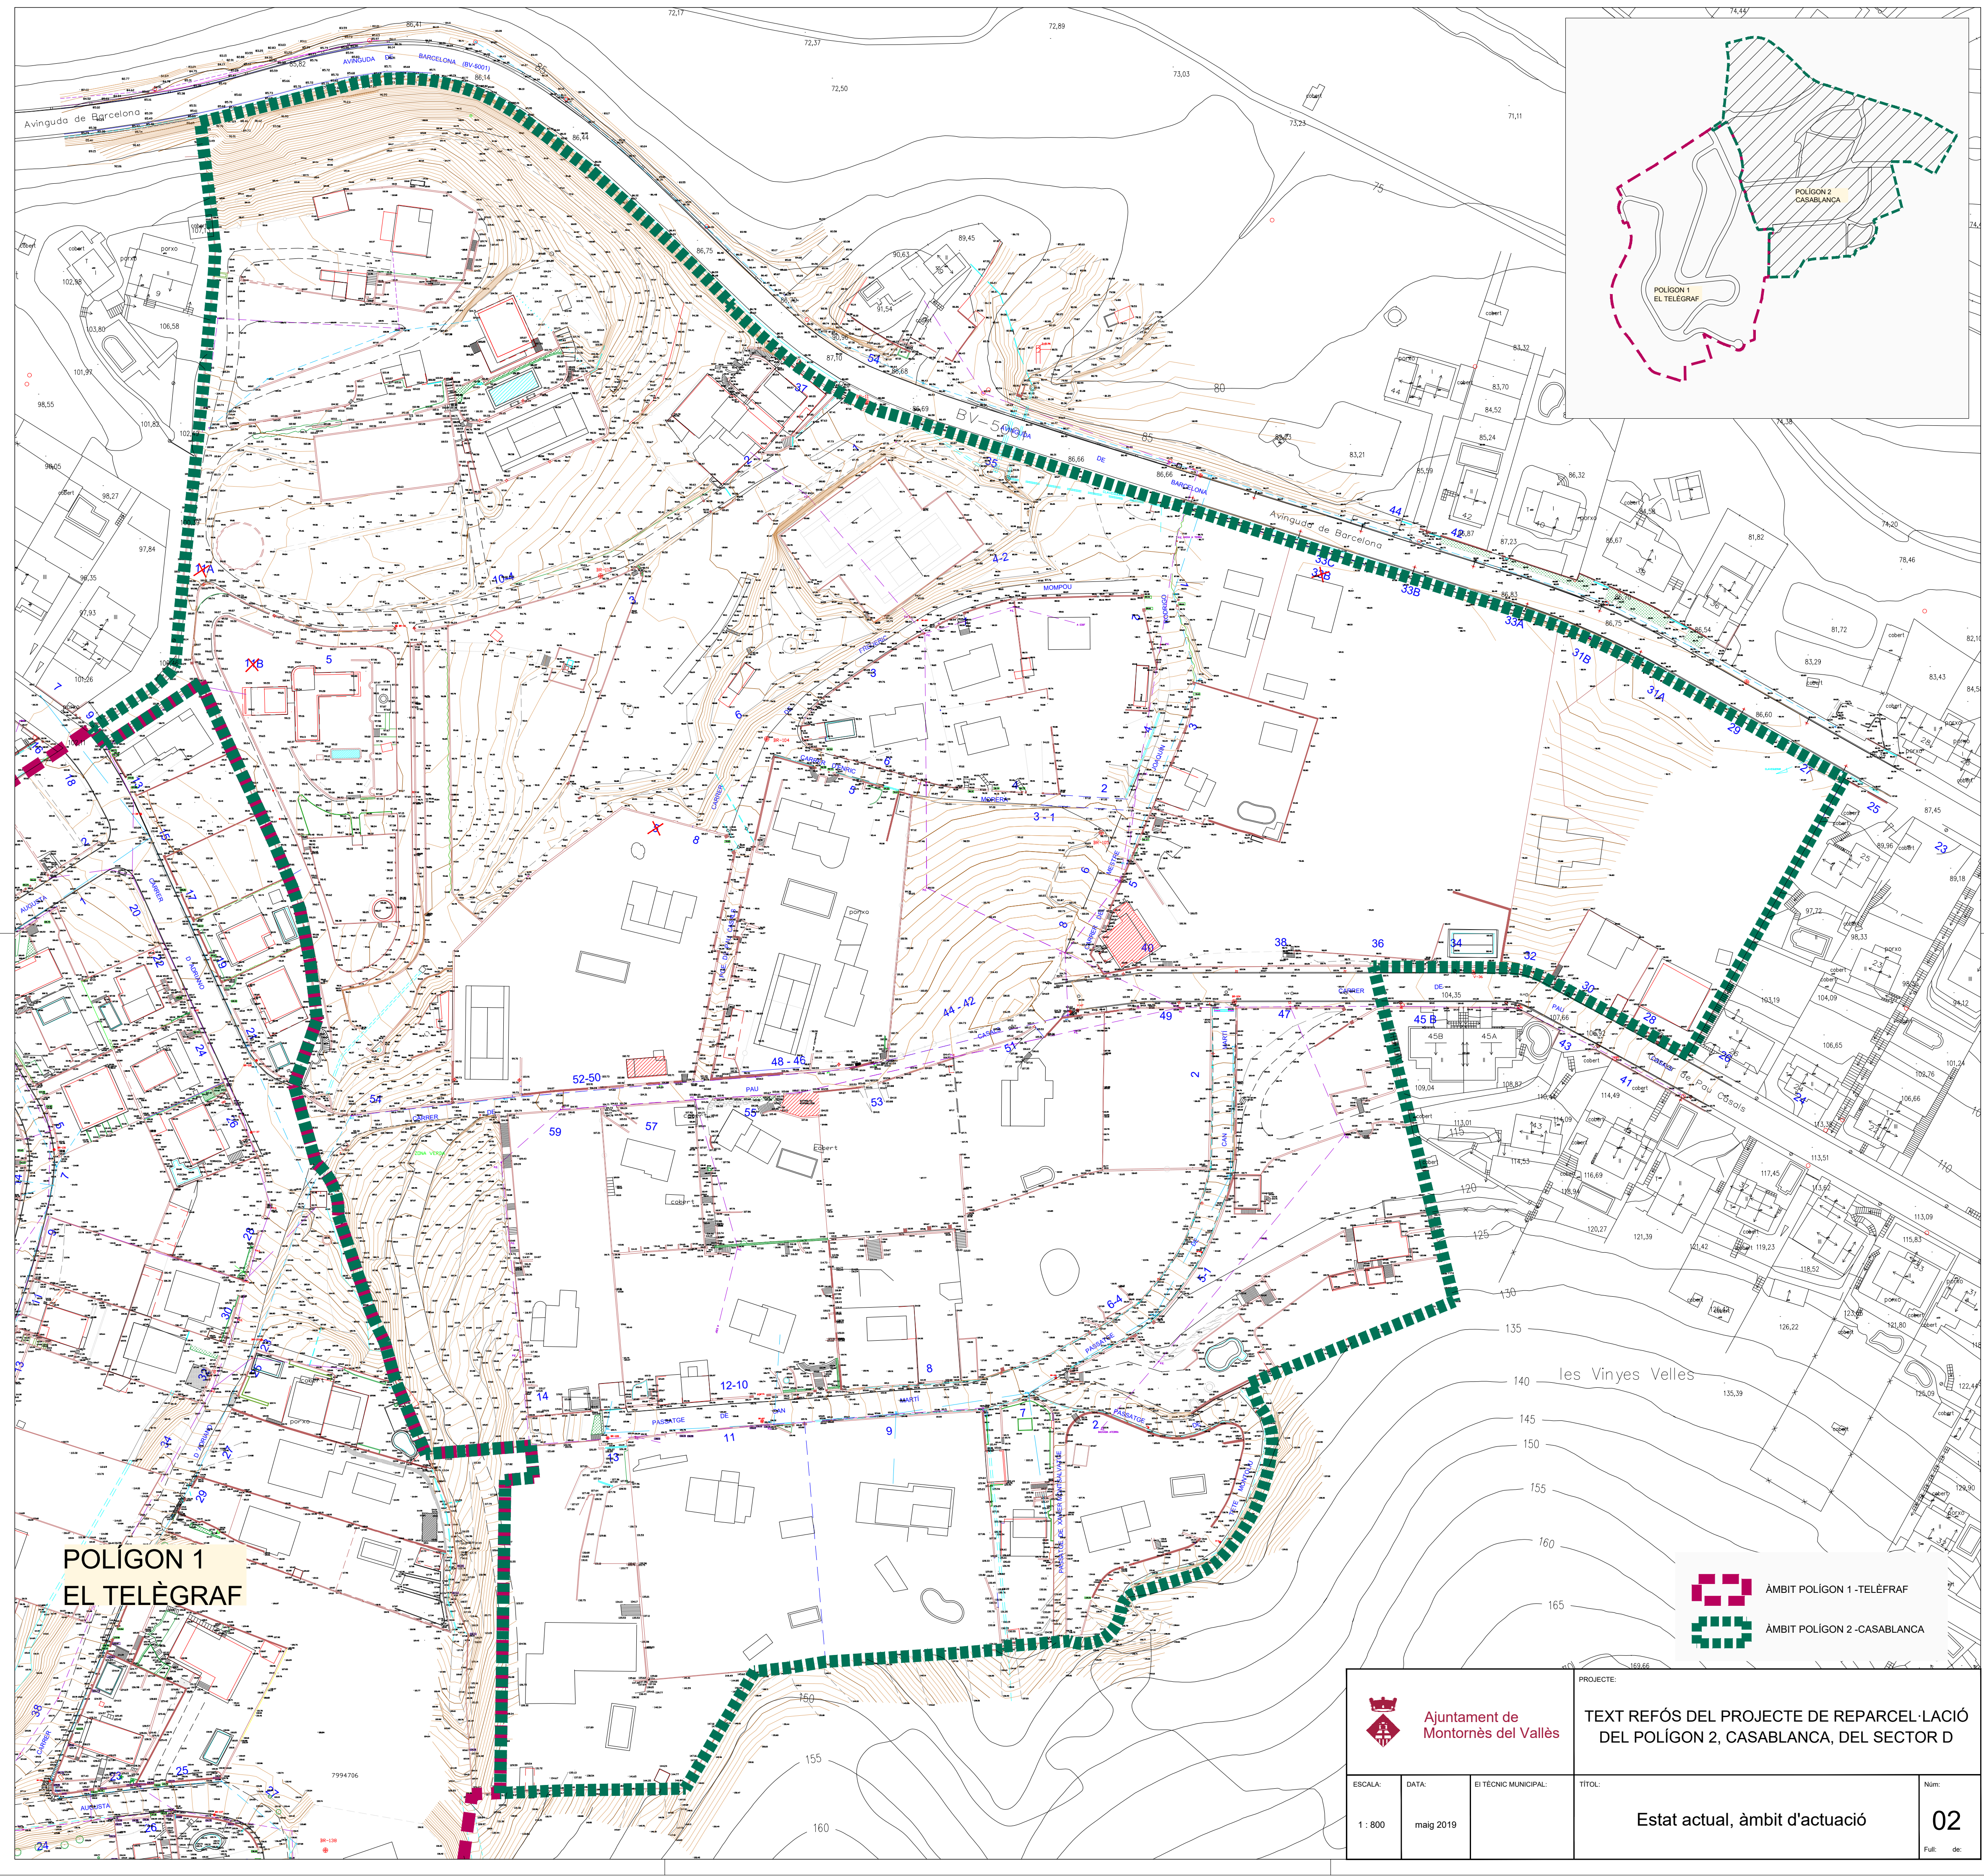

POLÍGON 1
EL TELÈGRAF

ÀMBIT POLÍGON 1-TELÈGRAF
ÀMBIT POLÍGON 2-CASABLANCA

 Ajuntament de Montornès del Vallès			PROJECTE: TEXT REFÓS DEL PROJECTE DE REPARCEL·LACIÓ DEL POLÍGON 2, CASABLANCA, DEL SECTOR D	
ESCALA: 1 : 800	DATA: maig 2019	EL TÈCNIC MUNICIPAL:	TÍTOL: Estat actual, àmbit d'actuació	Núm: 02 Full: de:

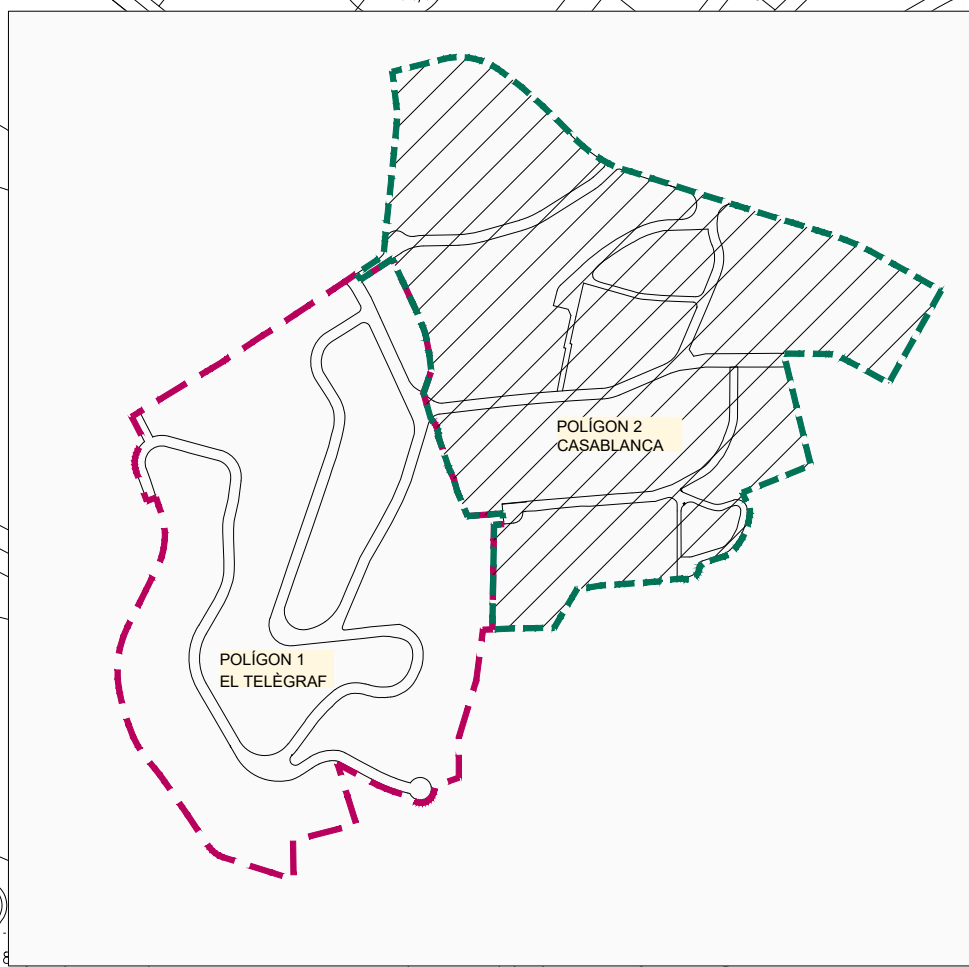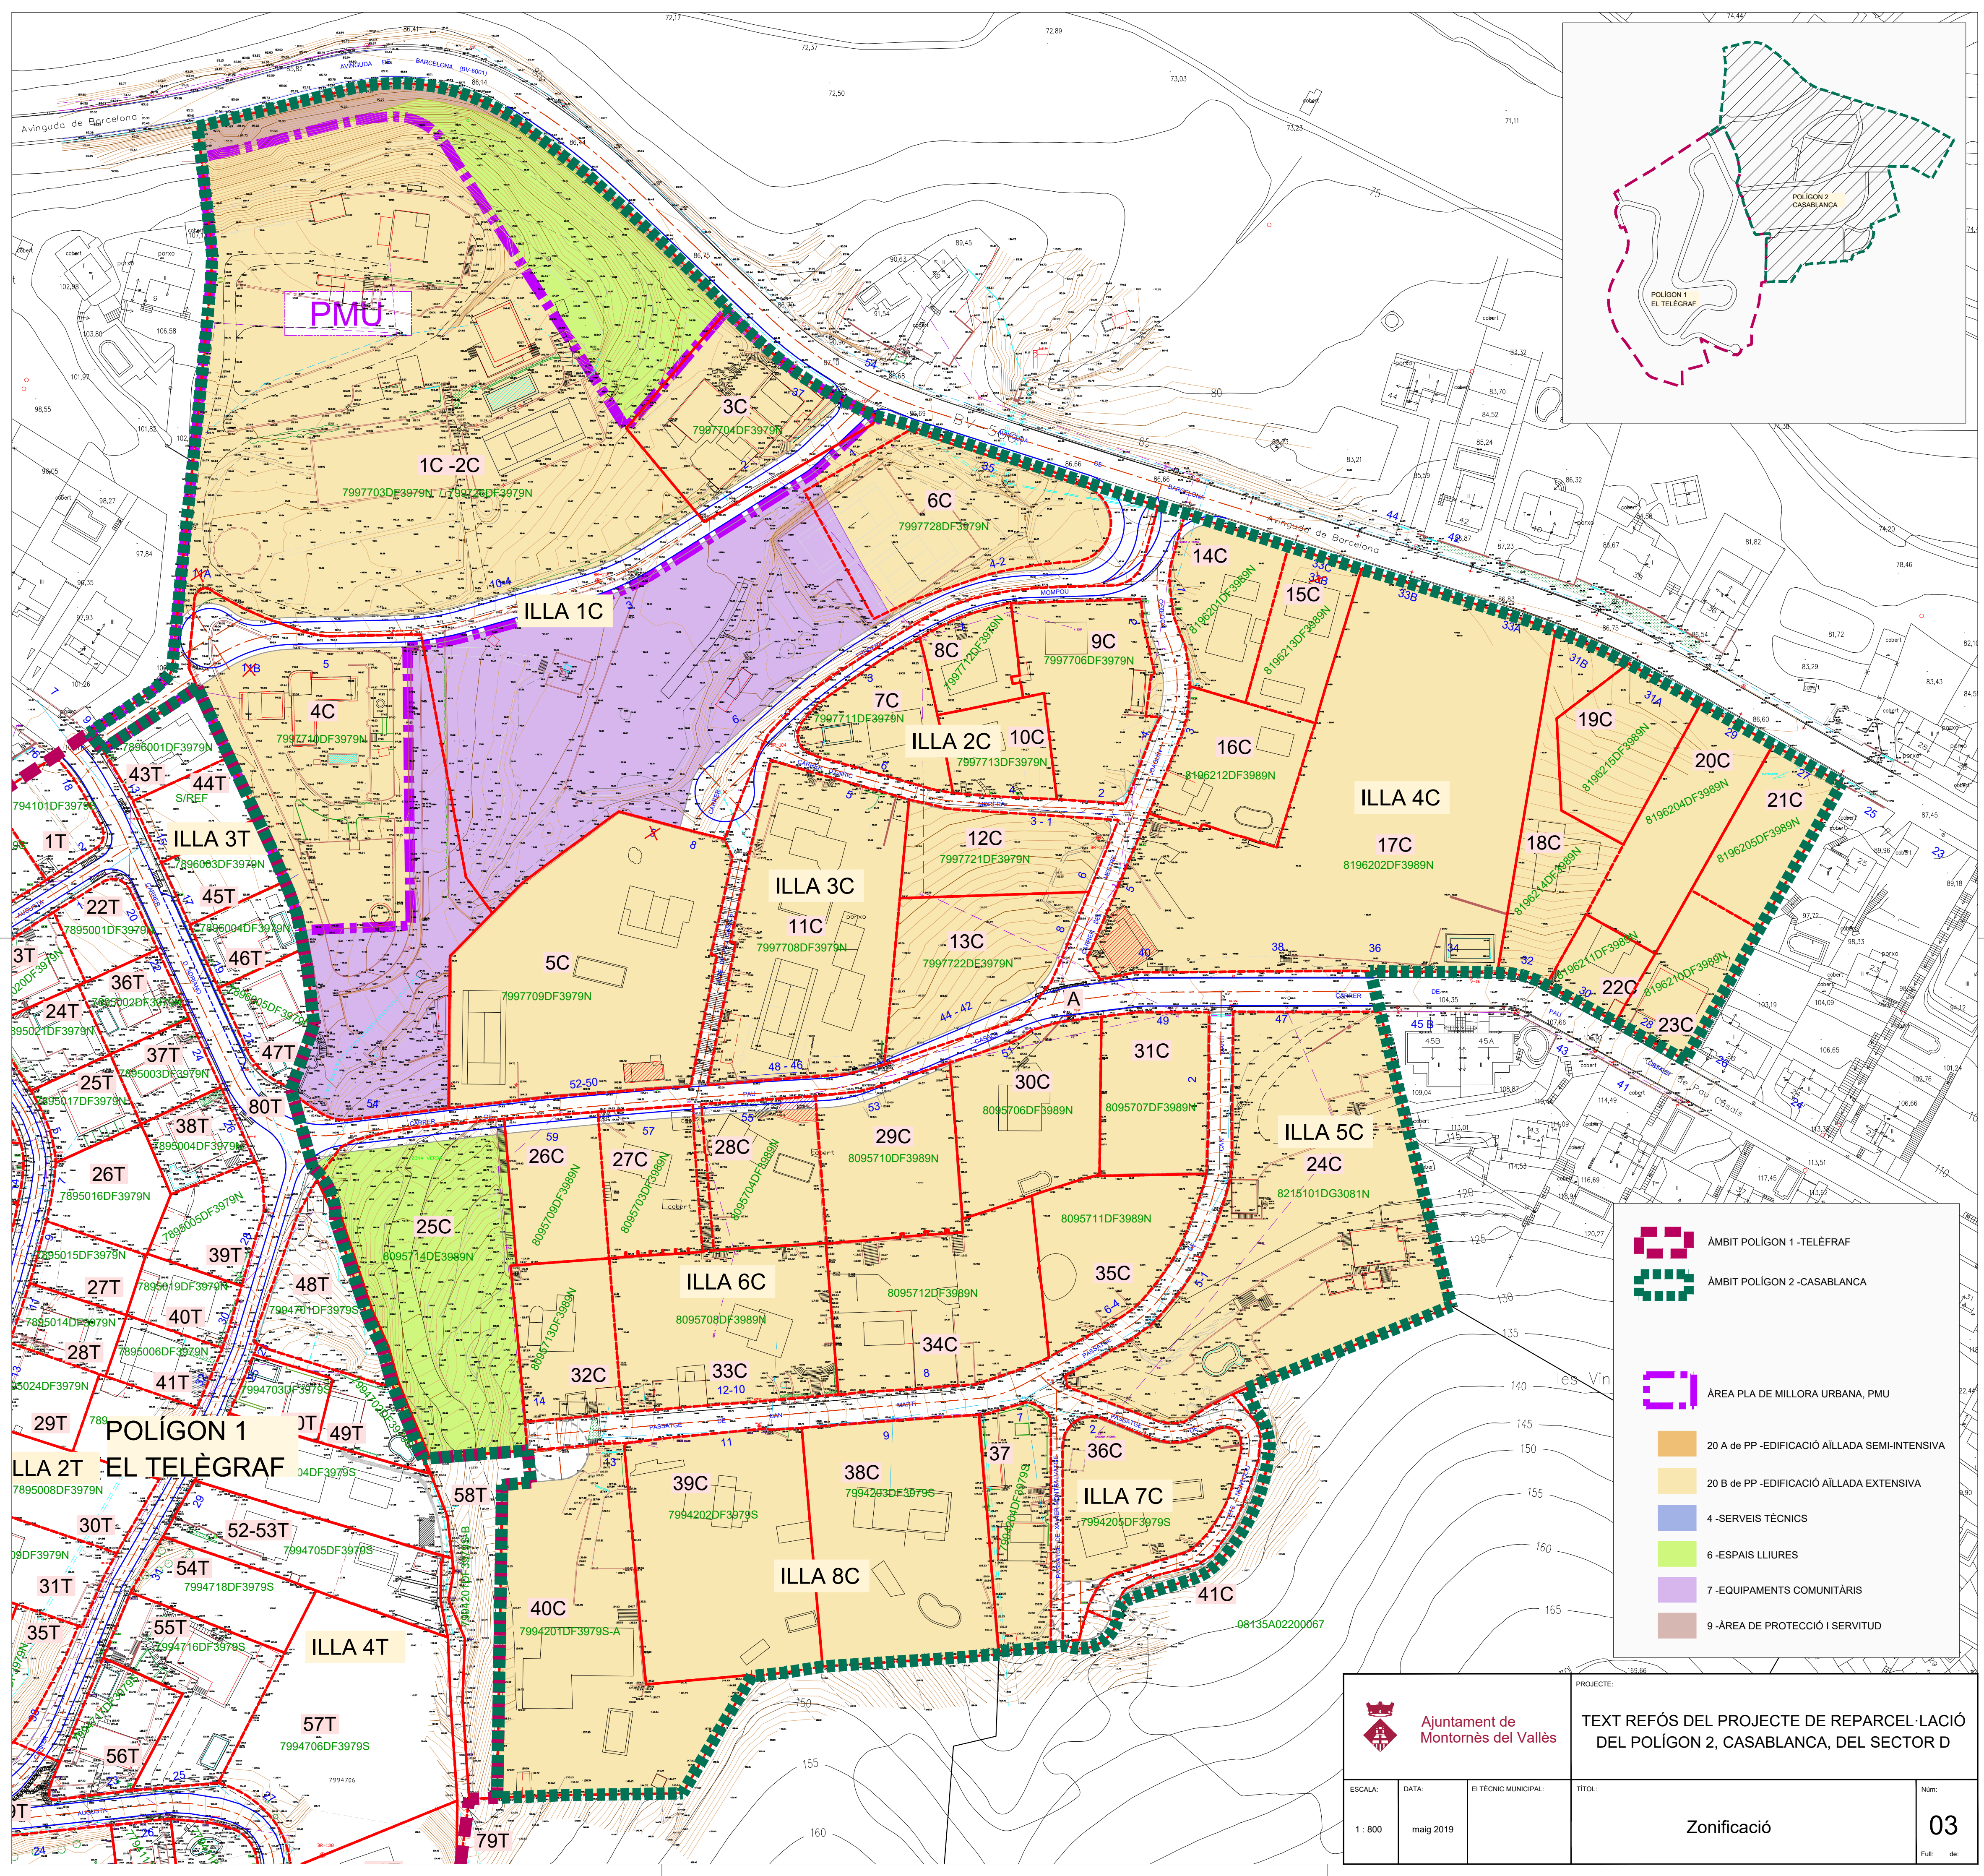


 ÀMBIT POLÍGON 1 - TELÈGRAF


 ÀMBIT POLÍGON 2 - CASABLANCA

 ÀREA PLA DE MILLORA URBANA, PMU

 20 A de PP -EDIFICACIÓ AÏLLADA SEMI-INTENSIVA

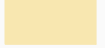 20 B de PP -EDIFICACIÓ AÏLLADA EXTENSIVA


 4 -SERVEIS TÈCNICS

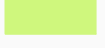 6 -ESPAIS LLIURES


 7 -EQUIPAMENTS COMUNITARIS



 9 -ÀREA DE PROTECCIÓ I SERVITUD

 Ajuntament de Montornès del Vallès			PROJECTE: TEXT REFÓS DEL PROJECTE DE REPARCEL·LACIÓ DEL POLÍGON 2, CASABLANCA, DEL SECTOR D	
ESCALA: 1 : 800	DATA: maig 2019	EL TÈCNIC MUNICIPAL:	TÍTOL: Zonificació	Núm: 03

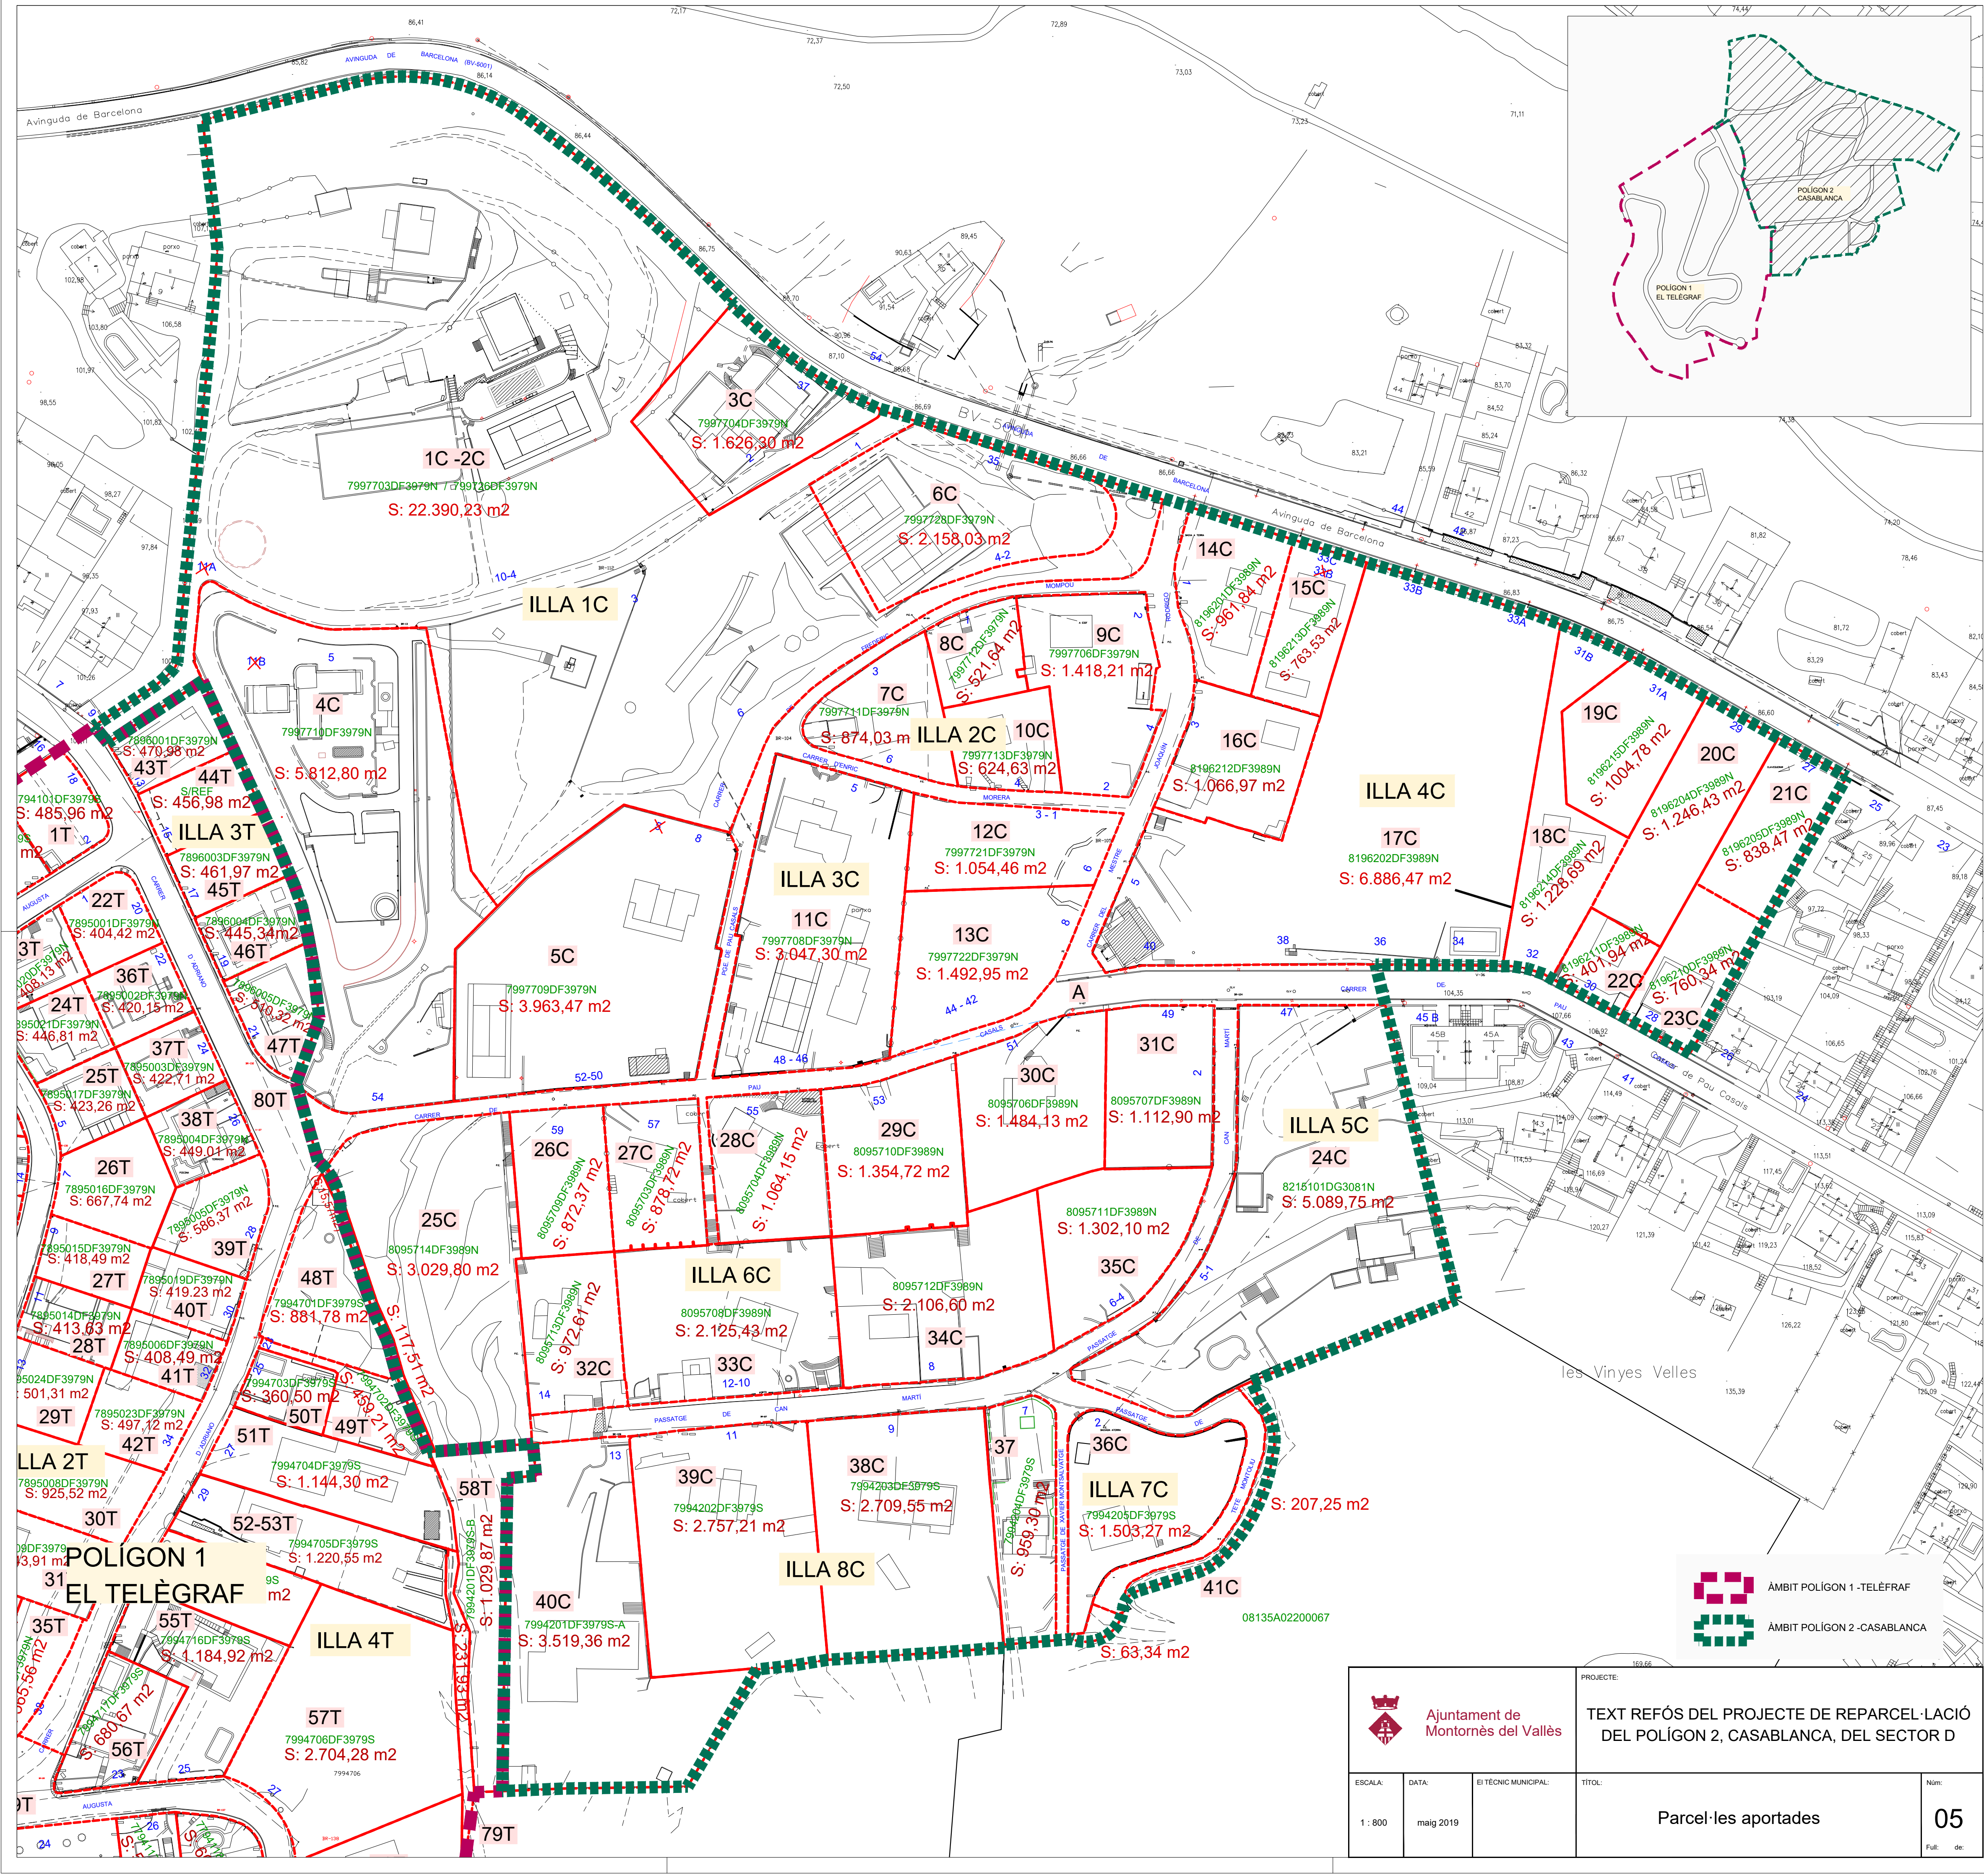

 Ajuntament de Montornès del Vallès			PROJECTE: TEXT REFÓS DEL PROJECTE DE REPARCEL·LACIÓ DEL POLÍGON 2, CASABLANCA, DEL SECTOR D	
ESCALA: 1 : 800	DATA: maig 2019	EL TÈCNIC MUNICIPAL:	TÍTOL: Parcel·les aportades	Núm: 05
			Full: de:	

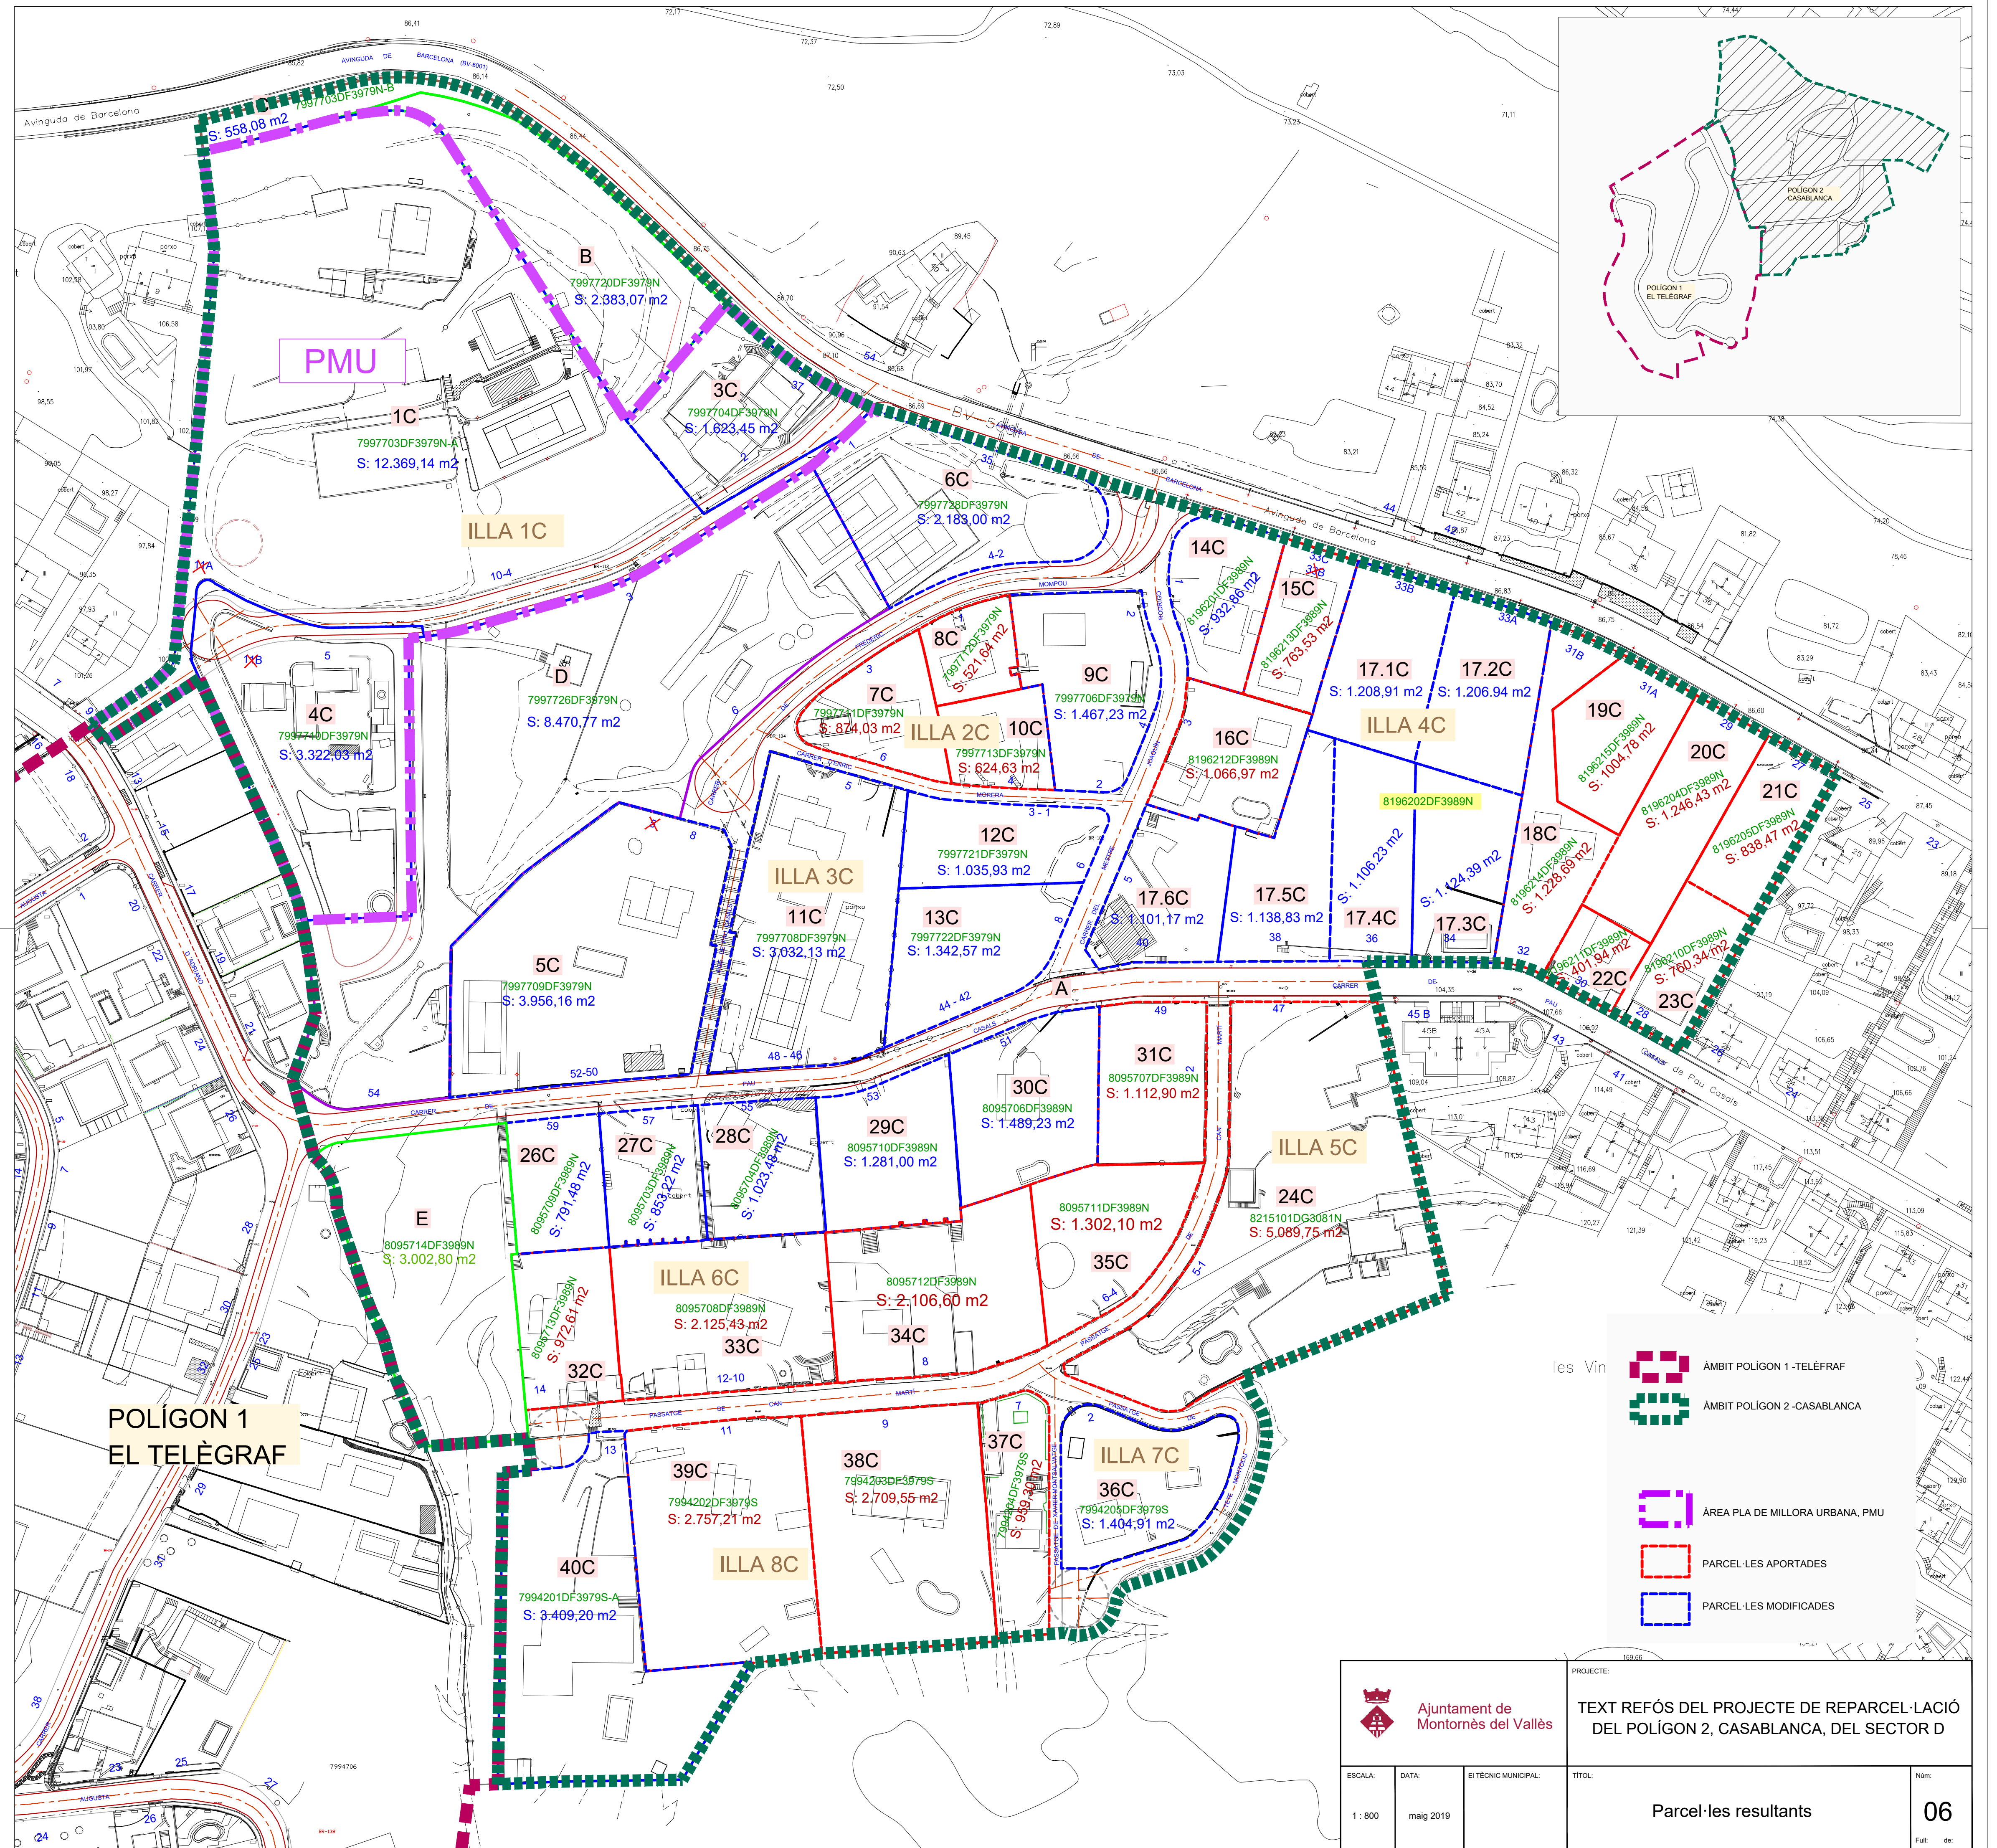

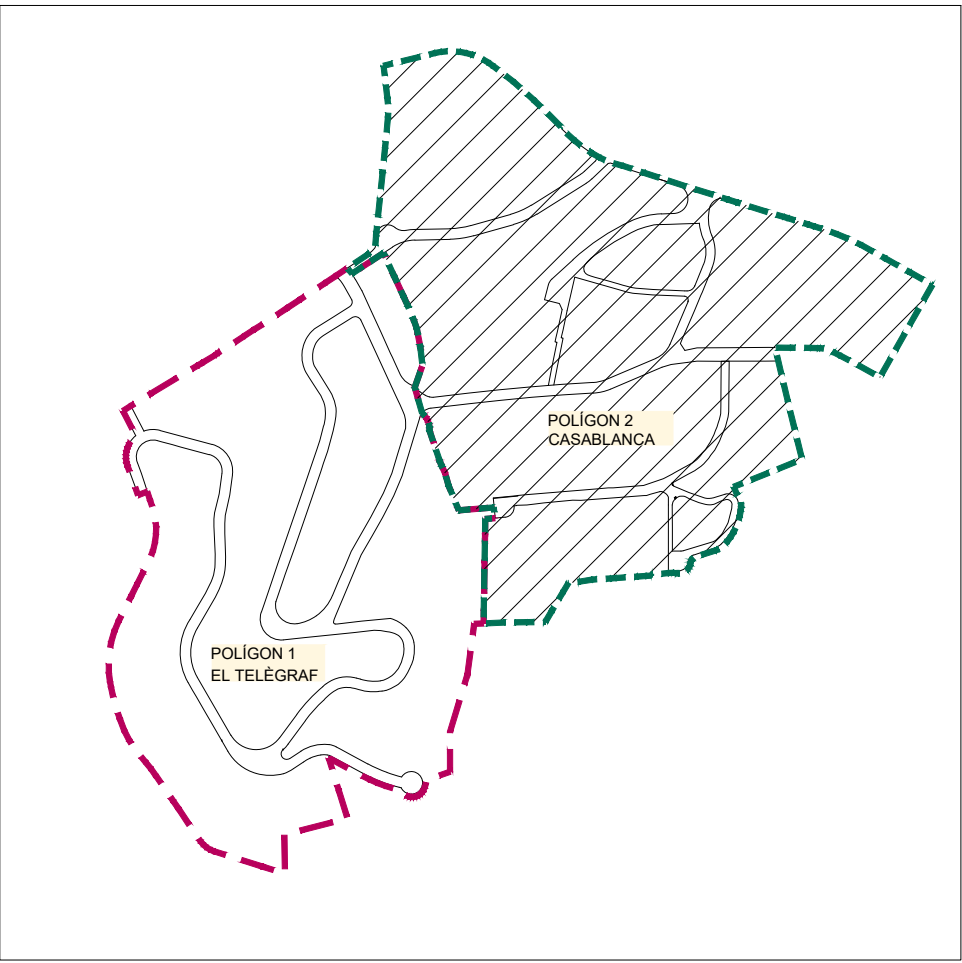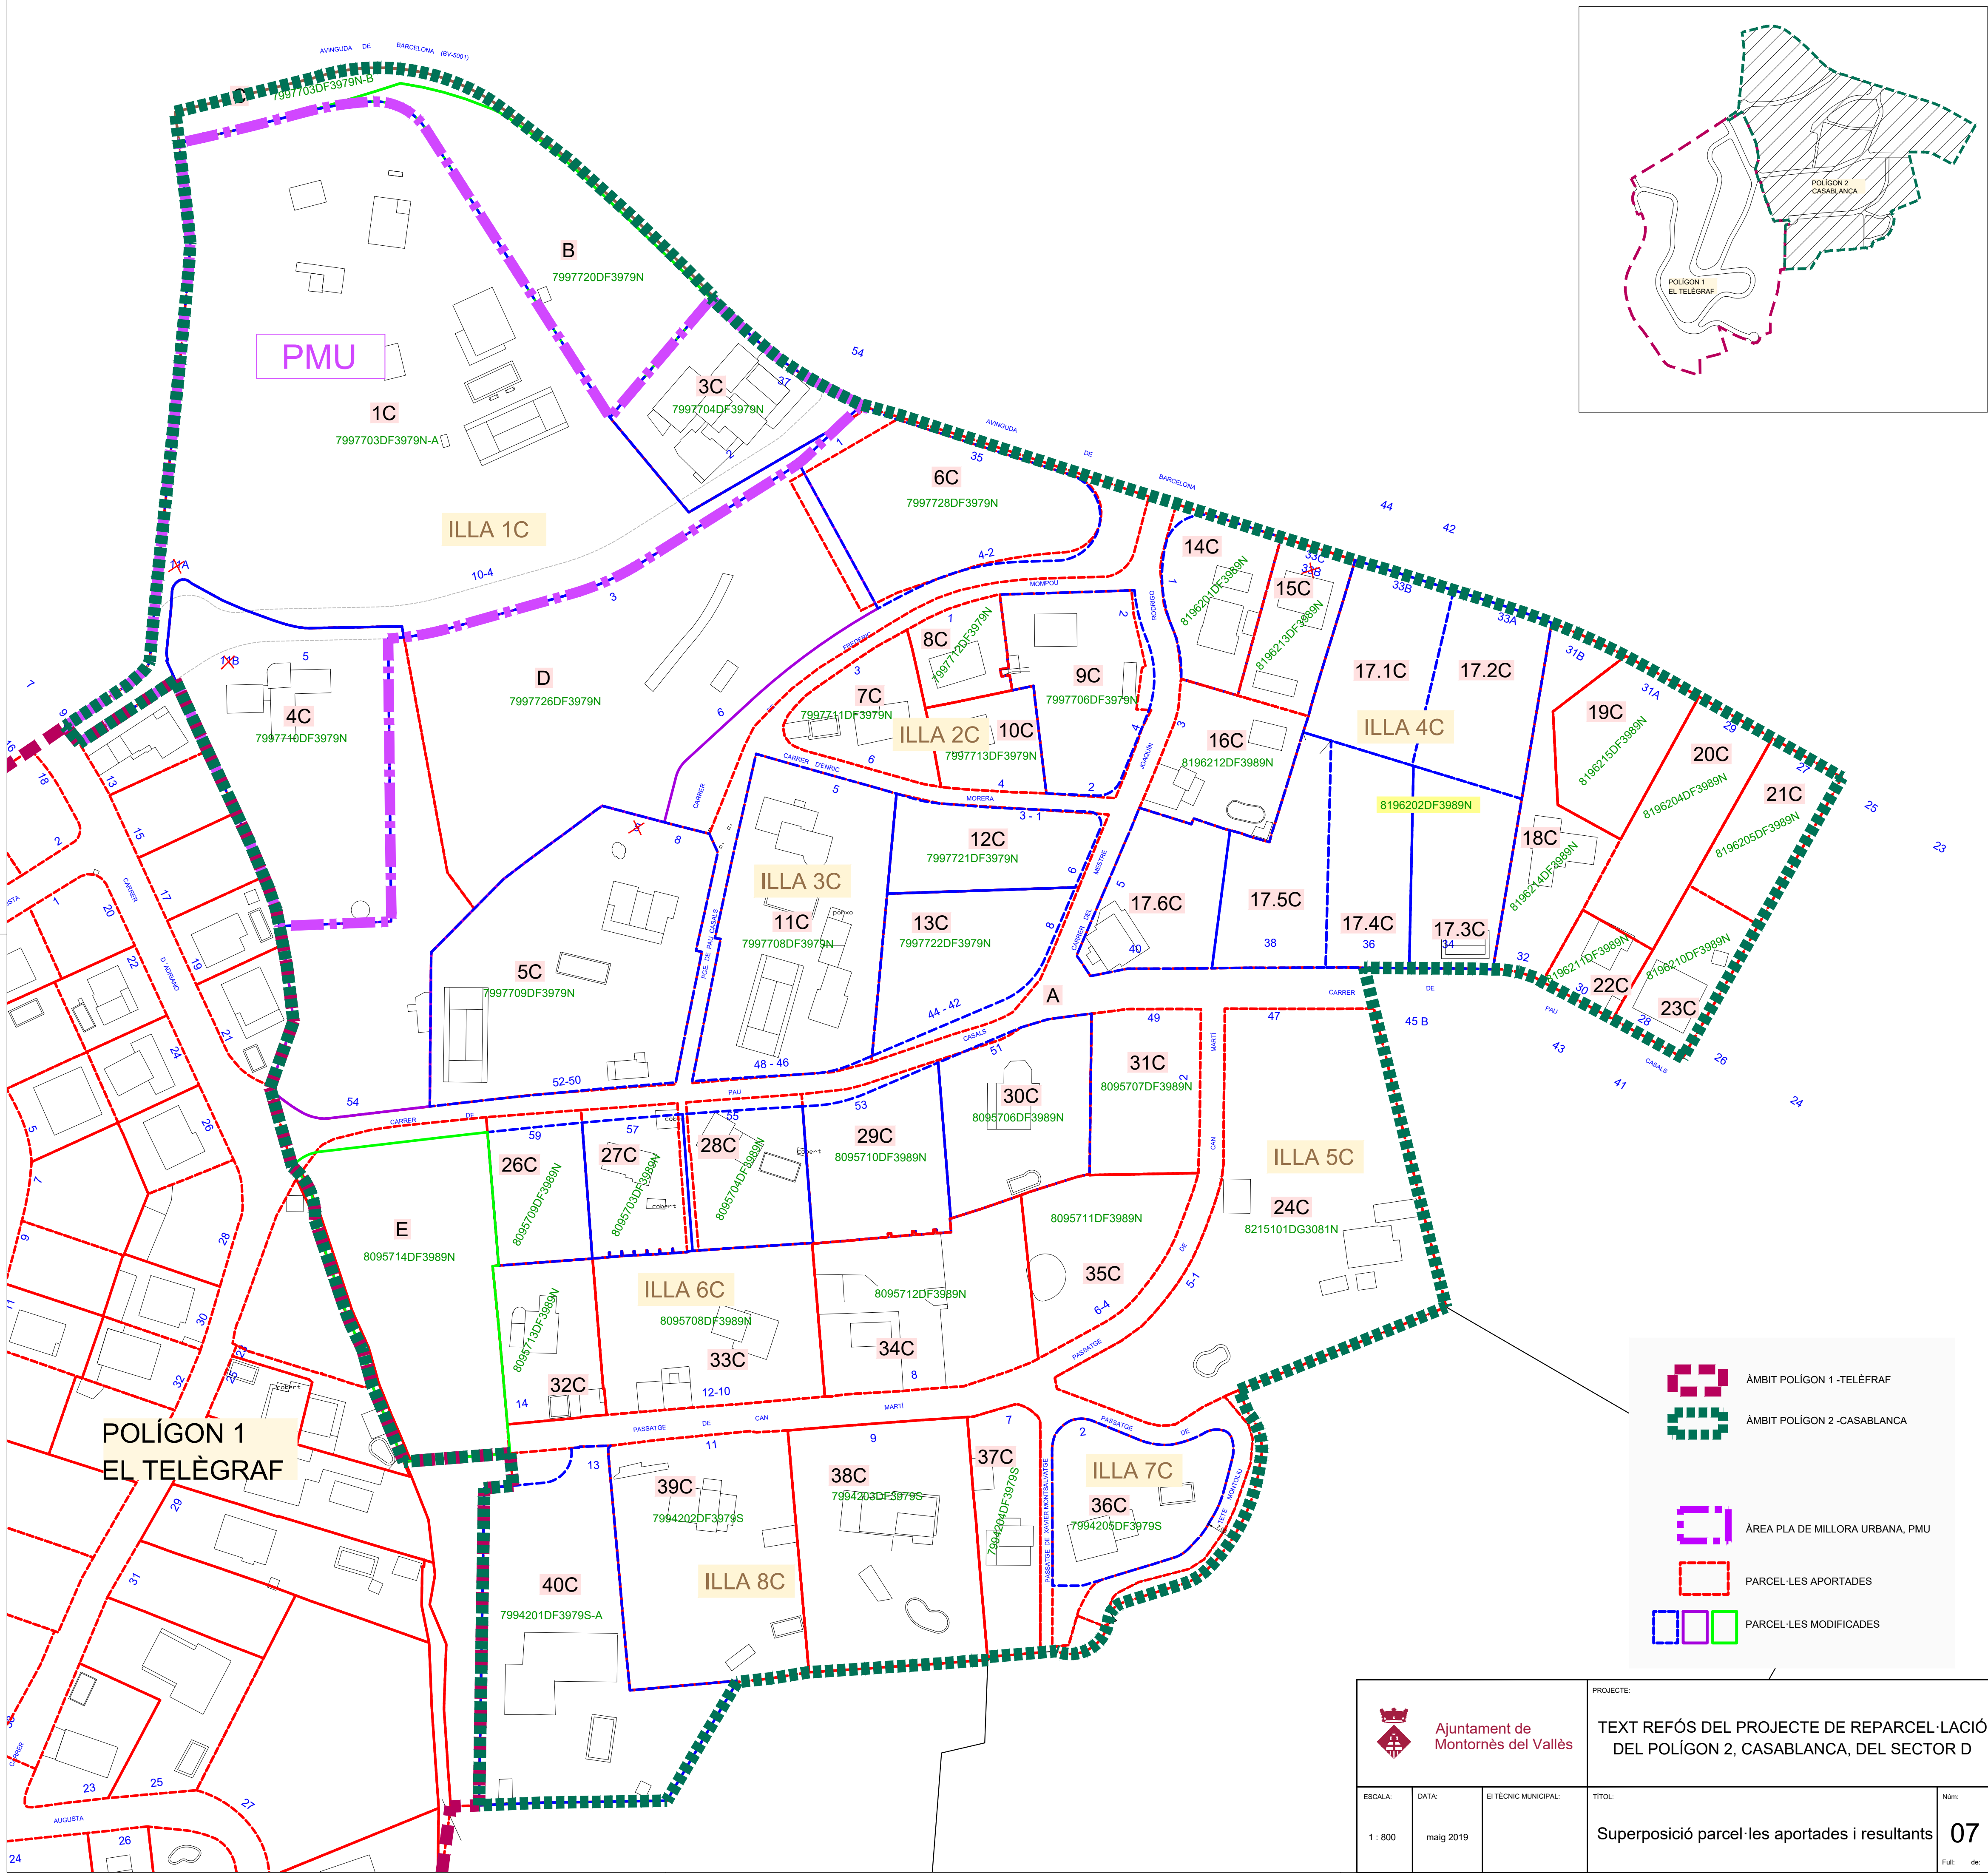



ÀMBIT POLÍGON 1 -TELÈGRAF



ÀMBIT POLÍGON 2 -CASABLANCA



ÀREA PLA DE MILLORA URBANA, PMU




PARCEL·LES APORTADES




PARCEL·LES MODIFICADES

 Ajuntament de Montornès del Vallès			PROJECTE: TEXT REFÓS DEL PROJECTE DE REPARCEL·LACIÓ DEL POLÍGON 2, CASABLANCA, DEL SECTOR D	
ESCALA: 1 : 800	DATA: maig 2019	EI TÈCNIC MUNICIPAL:	TÍTOL: Superposició parcel·les aportades i resultants	Núm: 07 Full: de:

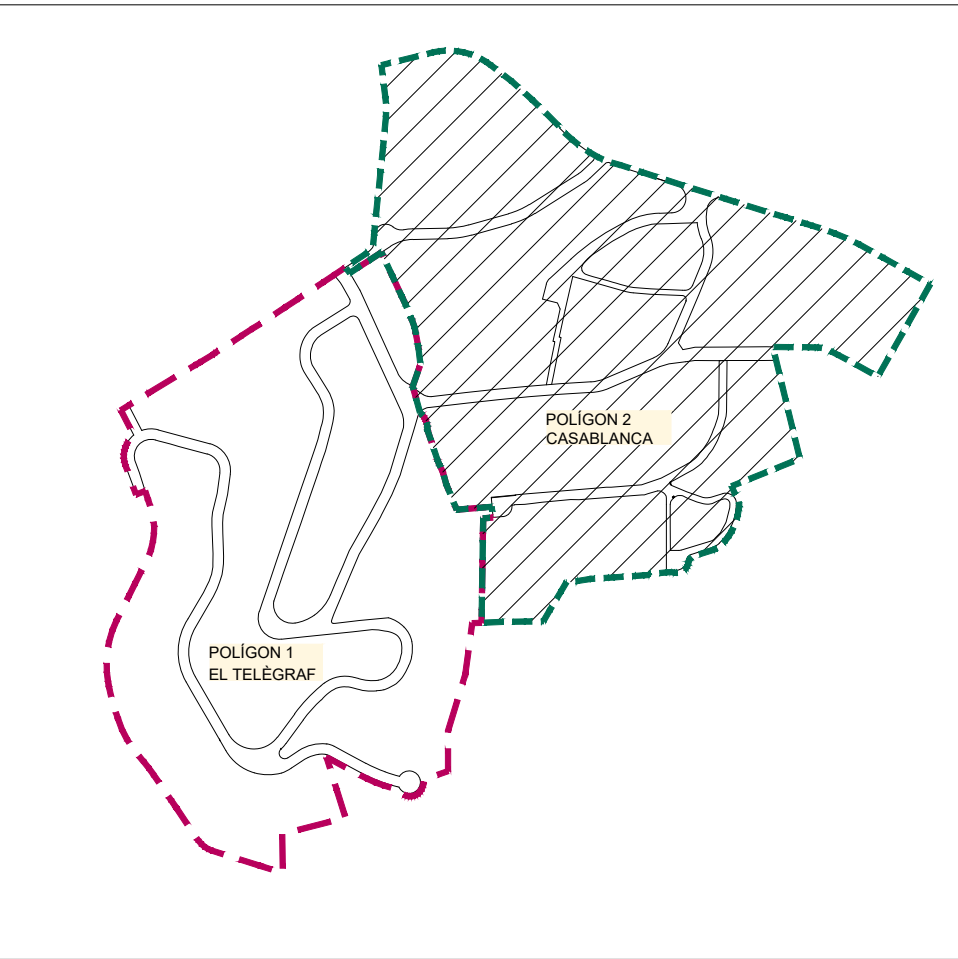

Parcel·la 1C àrea 1269.1400 1.1.-X=437867.4316 Y=4599525.5100 1.2.-X=437860.5100 Y=4599515.7400 1.3.-X=437829.5400 Y=4599503.5700 1.4.-X=437869.8626 Y=4599527.1677 1.5.-X=437764.3976 Y=4599567.1194 1.6.-X=437775.0026 Y=4599581.8423 1.7.-X=437764.1232 Y=4599558.8908 centre X=437751.4785 Y=4599590.8217 radi 15.0000 1.8.-X=437750.7539 Y=4599605.8042 centre X=437754.6181 Y=4599525.8976 radi 80.0000 1.9.-X=437733.3487 Y=4599603.0184 centre X=437587.3583 Y=4600132.7902 radi 540.5102 1.10.-X=437702.6367 Y=4599595.4986 1.11.-X=437705.4500 Y=4599570.8726 1.12.-X=437702.8938 Y=4599541.2227 1.13.-X=437699.2440 Y=4599505.8559 1.14.-X=437696.1205 Y=4599475.0139 1.15.-X=437695.3485 Y=4599466.9550 1.16.-X=437694.5196 Y=4599464.9146 1.17.-X=437690.1198 Y=4599460.7831 1.18.-X=437674.3883 Y=4599450.5349 1.19.-X=437677.6360 Y=4599446.1113 1.20.-X=437701.7266 Y=4599461.7426 1.21.-X=437699.5296 Y=4599466.6745 1.22.-X=437699.5127 Y=4599468.4797 1.23.-X=437700.6243 Y=4599479.3293 1.24.-X=437700.8984 Y=4599483.6693 centre X=437704.3098 Y=4599483.5722 radi 3.4127 1.25.-X=437701.3452 Y=4599485.2628 centre X=437704.4255 Y=4599483.4614 radi 3.5583 1.26.-X=437702.7751 Y=4599486.6338 centre X=437703.7316 Y=4599484.3059 radi 2.5167 1.27.-X=437705.6637 Y=4599485.9186 1.28.-X=437713.5020 Y=4599481.6321 1.29.-X=437719.0832 Y=4599479.5216 1.30.-X=437724.5847 Y=4599477.2203 1.31.-X=437730.8378 Y=4599475.2747 centre X=437735.9531 Y=4599494.3066 radi 19.6097 1.32.-X=437734.7133 Y=4599474.7153 1.33.-X=437758.1383 Y=4599475.1476 1.34.-X=437758.6345 Y=4599472.4529 centre X=437750.5589 Y=4599542.9920 radi 70.9999 1.35.-X=437769.8168 Y=4599474.6537 1.36.-X=437800.0332 Y=4599483.1708 centre X=437781.8040 Y=4599548.2635 radi 67.5870 1.37.-X=437817.8120 Y=4599491.0553 1.38.-X=437854.8787 Y=4599514.3858 centre X=437839.9635 Y=4599538.0825 Z= 0.0000 radi 28.0000 1.39.-X=437859.1877 Y=4599517.7250 Z= 0.0000	Parcel·la -B àrea 2383.0763 1.2.1.-X=437750.7539 Y=4599605.8042 centre X=437751.4785 Y=4599590.8217 radi 15.0000 1.2.2.-X=437764.1232 Y=4599558.8908 1.2.3.-X=437775.0026 Y=4599581.8423 1.2.4.-X=437764.3976 Y=4599567.1194 1.2.5.-X=437809.8626 Y=4599527.1677 1.2.6.-X=437835.1400 Y=4599567.1905 1.2.7.-X=437820.3413 Y=4599570.9614 1.2.8.-X=437804.8903 Y=4599585.7279 centre X=437696.0532 Y=4599468.9592 radi 150.6290 1.2.9.-X=437785.4892 Y=4599601.1775 1.2.10.-X=437757.7653 Y=4599610.3704 centre X=437688.3596 Y=4600128.8276 radi 545.4383 1.2.11.-X=437733.3487 Y=4599603.0184 centre X=437754.6181 Y=4599525.8976 radi 80.0000 Parcel·la -C àrea 558.0462 1.3.1.-X=437757.7653 Y=4599610.3704 centre X=437588.3696 Y=4600128.7280 radi 545.3343 1.3.2.-X=437733.3487 Y=4599603.0184 centre X=437587.3581 Y=4600132.7912 radi 549.5203 1.3.3.-X=437702.6367 Y=4599595.4986 1.3.4.-X=437701.7214 Y=4599603.2482 1.3.5.-X=437736.0990 Y=4599611.6761 centre X=437752.2453 Y=459961.9675 radi 52.2652 1.3.6.-X=437781.1694 Y=4599605.4997 1.3.7.-X=437799.8286 Y=4599591.2972 1.3.8.-X=437815.6399 Y=4599576.9768 centre X=437338.4305 Y=4599072.2368 radi 694.6159 1.3.9.-X=437835.6884 Y=4599567.3299 1.3.10.-X=437835.1400 Y=4599556.7906 1.3.11.-X=437820.3413 Y=4599570.9614 1.3.12.-X=437804.8903 Y=4599585.7279 centre X=437696.0532 Y=4599468.9592 radi 159.6260 1.3.13.-X=437785.4892 Y=4599601.1775	Parcel·la -D àrea 6470.7677 3.1.-X=437727.6293 Y=4599400.5395 3.2.-X=437755.0244 Y=4599401.6836 3.3.-X=437755.2197 Y=4599423.8766 3.4.-X=437754.6874 Y=4599472.1122 centre X=437750.5587 Y=4599542.9930 radi 71.0009 3.5.-X=437769.8168 Y=4599474.6537 3.6.-X=437800.0332 Y=4599483.1708 centre X=437781.8054 Y=4599547.8994 radi 67.2029 3.7.-X=437818.1720 Y=4599491.0553 3.8.-X=437854.8787 Y=4599514.3858 centre X=437839.9635 Y=4599538.0825 radi 28.0000 3.9.-X=437866.8602 Y=4599515.7825 3.10.-X=437876.6257 Y=4599479.6250 centre X=437959.9593 Y=4599331.6065 radi 160.8946 3.11.-X=437845.0314 Y=4599456.6887 3.12.-X=437828.8591 Y=4599441.8293 3.16.-X=437834.7454 Y=4599435.4229 radi 8.7000 3.13.-X=437826.3220 Y=4599437.5995 3.14.-X=437823.4264 Y=4599426.3934 3.15.-X=437808.0086 Y=4599430.4765 3.16.-X=437783.5886 Y=4599412.3817 3.17.-X=437765.4505 Y=4599394.0698 3.18.-X=437765.0593 Y=4599395.6523 3.19.-X=437739.1760 Y=4599352.6067 centre X=437739.1893 Y=4599364.7597 radi 12.1530 3.20.-X=437733.6123 Y=4599353.9619 centre X=437749.0277 Y=4599382.6429 radi 32.5612 3.21.-X=437731.0281 Y=4599355.5090 centre X=437770.1468 Y=4599412.4791 radi 69.1076 3.22.-X=437727.6293 Y=4599358.1420 3.23.-X=437725.3187 Y=4599360.2986 3.24.-X=437731.1363 Y=4599376.8310 3.25.-X=437729.4698 Y=4599390.8827 3.26.-X=437728.5369 Y=4599395.9195	Parcel·la 3C àrea 1623.4528 3.1.-X=437835.1400 Y=4599556.7906 3.2.-X=437809.8626 Y=4599527.1677 3.3.-X=437829.5400 Y=4599503.5700 3.4.-X=437850.5100 Y=4599515.7400 3.5.-X=437861.4316 Y=4599525.5100 3.6.-X=437870.9593 Y=4599528.8413 centre X=437873.0190 Y=4599526.6603 radi 2.9999 3.7.-X=437874.3647 Y=4599529.3414 3.8.-X=437874.1844 Y=4599535.9711 centre X=437813.4740 Y=4599628.2666 radi 106.0785 3.9.-X=437852.7740 Y=4599541.2714 centre X=437946.0144 Y=4599663.8032 radi 153.9735 3.10.-X=437839.3259 Y=4599552.7834	Parcel·la 4C àrea 3322.0351 4.1.-X=437701.7266 Y=4599461.7426 4.2.-X=437709.7193 Y=4599444.2303 4.3.-X=437716.8397 Y=4599428.8136 4.4.-X=437723.7616 Y=4599412.8742 4.5.-X=437728.8185 Y=4599404.6661 4.6.-X=437727.6293 Y=4599400.5395 4.7.-X=437755.0244 Y=4599401.6836 4.8.-X=437755.2197 Y=4599423.8766 4.9.-X=437754.6874 Y=4599472.1122 4.10.-X=437758.6345 Y=4599472.4528 4.11.-X=437758.1385 Y=4599475.1476 4.12.-X=437734.7133 Y=4599474.7153 4.13.-X=437730.8378 Y=4599475.2747 4.14.-X=437727.8711 Y=4599476.0624 4.15.-X=437718.0832 Y=4599478.2316 4.16.-X=437713.5020 Y=4599481.6321 4.17.-X=437705.6637 Y=4599485.9186 4.18.-X=437702.7751 Y=4599486.6338 4.19.-X=437700.8984 Y=4599485.6693 4.20.-X=437700.6243 Y=4599479.3293 4.21.-X=437699.5127 Y=4599468.4797 4.22.-X=437699.7965 Y=4599466.6786 4.23.-X=437698.5296 Y=4599466.6745	Parcel·la 5C àrea 3996.1571 5.1.-X=437826.2859 Y=4599361.6156 5.2.-X=437832.7876 Y=4599394.1613 5.3.-X=437831.3346 Y=4599394.4133 5.4.-X=437836.7348 Y=4599416.8893 5.5.-X=437834.6598 Y=4599423.5393 5.6.-X=437823.4264 Y=4599426.3934 5.7.-X=437808.0086 Y=4599430.4795 5.8.-X=437763.5886 Y=4599412.3817 5.9.-X=437765.4505 Y=4599394.0698 5.10.-X=437765.0593 Y=4599355.6523 centre X=437938.6893 Y=4597890.2508 radi 1475.6520	Parcel·la 6C àrea 2182.9975 6.1.-X=437856.8602 Y=4599515.7825 centre X=437839.9635 Y=4599538.0825 radi 28.0000 6.2.-X=437859.1877 Y=4599517.7250 centre X=437870.9593 Y=4599528.8413 6.3.-X=437873.0190 Y=4599526.6603 radi 2.9999 6.4.-X=437874.3647 Y=4599529.3414 6.5.-X=437881.3365 Y=4599526.6777 6.6.-X=437824.2686 Y=4599513.0084 centre X=437920.9410 Y=4599502.5231 radi 11.0000 6.7.-X=437921.2729 Y=4599491.6281 6.8.-X=437911.8016 Y=4599491.2423 centre X=437913.5934 Y=4599431.8693 radi 59.4000 6.9.-X=437888.6612 Y=4599485.7835 centre X=437959.9593 Y=4599331.6065 radi 169.8646 6.10.-X=437876.6257 Y=4599479.6250
--	--	--	---	--	--	--

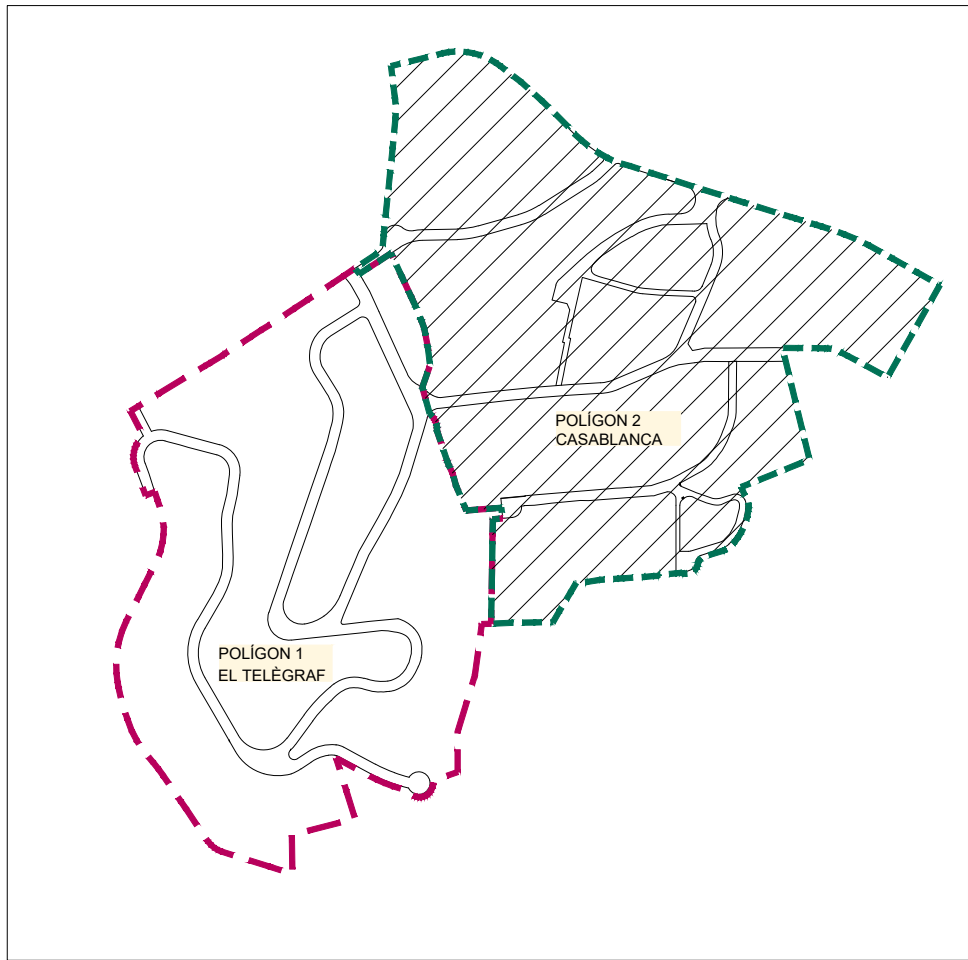

Parcel·la 7C àrea 874.0381 7.1.-X=437863.8632 Y=4599474.3270 7.2.-X=437871.4112 Y=4599466.9391 7.3.-X=437906.5659 Y=4599457.8722 7.4.-X=437853.3580 Y=4599447.8832 7.5.-X=437858.3680 Y=4599444.2422 7.6.-X=437888.3086 Y=4599435.8413 7.7.-X=437892.3040 Y=4599435.1779 7.8.-X=437888.3962 Y=4599454.8210	Parcel·la 8C àrea 521.6439 8.1.-X=437883.8632 Y=4599474.3270 8.2.-X=437894.0783 Y=4599470.4800 8.3.-X=437906.5659 Y=4599483.0561 8.4.-X=437909.1645 Y=4599484.7891 8.5.-X=437907.0045 Y=4599484.4787 8.6.-X=437907.3962 Y=4599462.6958 8.7.-X=437909.3912 Y=4599483.0578 8.8.-X=437910.0364 Y=4599459.2471 8.9.-X=437868.3961 Y=4599454.8214	Parcel·la 9C àrea 1467.2252 9.1.-X=437943.5367 Y=4599452.9439 9.2.-X=437936.9416 Y=4599436.7592 centre X=437931.3852 Y=4599439.0234 radi 6.0000 9.3.-X=437931.1290 Y=4599433.0289 9.4.-X=437915.5237 Y=4599433.5803 9.5.-X=437915.3409 Y=4599460.3568 9.6.-X=437910.0364 Y=4599459.2471 9.7.-X=437908.3912 Y=4599463.0578 9.8.-X=437907.3962 Y=4599462.6958 9.9.-X=437907.0045 Y=4599484.4787 9.10.-X=437909.1645 Y=4599484.7891 9.11.-X=437906.5659 Y=4599483.0561 9.12.-X=437940.4541 Y=4599484.1585 centre X=437982.0362 Y=4599488.0241 radi 41.7615 9.13.-X=437943.4713 Y=4599472.0001 centre X=437920.3488 Y=4599462.3926 radi 25.0391	Parcel·la 10C àrea 624.6352 10.1.-X=437888.3961 Y=4599454.8214 10.2.-X=437892.3040 Y=4599435.1779 10.3.-X=437918.5237 Y=4599433.5803 10.4.-X=437915.3409 Y=4599460.3568	Parcel·la 11C àrea 3032.1335 11.1.-X=437860.0856 Y=4599363.8077 centre X=437858.4878 Y=4599393.7651 radi 30.0000 11.2.-X=437870.2092 Y=4599366.1497 11.3.-X=437875.1933 Y=4599388.2423 11.4.-X=437861.2223 Y=4599433.5214 11.5.-X=437846.2740 Y=4599443.4243 11.6.-X=437836.0226 Y=4599397.5593 11.7.-X=437837.4556 Y=4599397.3453 11.8.-X=437830.3731 Y=4599391.9221 centre X=437938.6567 Y=4597890.6257 radi 1475.2758	Parcel·la 12C àrea 1035.9318 12.1.-X=437904.9377 Y=4599430.0523 12.2.-X=437901.9933 Y=4599431.0856 centre X=437894.6269 Y=4599463.8747 radi 32.8947 12.3.-X=437884.4966 Y=4599432.5787 12.4.-X=437881.2223 Y=4599433.5214 12.5.-X=437878.9016 Y=4599480.6170 12.6.-X=437925.6917 Y=4599410.1789 12.7.-X=437931.9134 Y=4599424.5301 centre X=437929.1508 Y=4599426.0103 radi 3.0041 12.8.-X=437929.2813 Y=4599429.0116	Parcel·la 13C àrea 1342.5798 13.1.-X=437925.6917 Y=4599410.1789 13.2.-X=437878.9016 Y=4599408.6170 13.3.-X=437875.1933 Y=4599388.2423 13.4.-X=437907.6412 Y=4599382.0379 centre X=437899.8269 Y=4599400.4481 radi 20.0000 13.5.-X=437918.2358 Y=4599392.6307
---	---	--	--	---	--	---

ILLA -1C

Parcel·la 14C àrea 932.8591 14.1.-X=437960.7751 Y=4599502.4967 centre X=437957.7482 Y=4599492.9980 radi 9.9694 14.2.-X=437946.5886 Y=4599496.9340 centre X=437880.7107 Y=4599487.7138 radi 33.4190 14.3.-X=437949.9356 Y=4599474.6800 centre X=437922.1692 Y=4599463.6778 radi 28.9231 14.4.-X=437952.0683 Y=4599462.0815 14.5.-X=437966.1381 Y=4599457.9554 14.6.-X=437976.9711 Y=4599497.3642	Parcel·la 15C àrea 763.5347 15.1.-X=437995.3654 Y=4599491.6109 15.2.-X=437976.9711 Y=4599497.3642 15.3.-X=437966.1381 Y=4599457.9554 15.4.-X=437983.7473 Y=4599452.8112	Parcel·la 16C àrea 1066.9766 16.1.-X=437995.0102 Y=4599452.8995 16.2.-X=437941.6700 Y=4599429.9935 16.3.-X=437954.6170 Y=4599425.9194 16.4.-X=437958.1968 Y=4599427.8211 16.5.-X=437974.0350 Y=4599421.4573 16.6.-X=437983.7473 Y=4599452.8112 16.7.-X=437966.1381 Y=4599457.9554 16.8.-X=437952.0683 Y=4599462.0815	Parcel·la 17.1C àrea 1208.9090 17.1.1.-X=438018.9088 Y=4599484.1578 17.1.2.-X=438007.9198 Y=4599488.0510 17.1.3.-X=437995.3654 Y=4599491.6109 17.1.4.-X=437983.7473 Y=4599452.8112 17.1.5.-X=437982.0318 Y=4599448.8128 17.1.6.-X=438009.5641 Y=4599440.5345	Parcel·la 17.2C àrea 1206.9394 17.2.1.-X=438018.9088 Y=4599484.1578 17.2.2.-X=438009.5641 Y=4599440.5345 17.2.3.-X=438036.8522 Y=4599432.2088 17.2.4.-X=438044.3011 Y=4599476.0607 17.2.5.-X=438032.8656 Y=4599480.0947	Parcel·la 17.3C àrea 1124.3885 17.3.1.-X=438009.5641 Y=4599440.5318 17.3.2.-X=438008.8352 Y=4599390.0610 17.3.3.-X=438029.6429 Y=4599389.7668 17.3.4.-X=438036.8622 Y=4599432.2088	Parcel·la 18C àrea 1228.6884 18.1.-X=438052.0486 Y=4599404.5640 18.2.-X=438061.4458 Y=4599422.1460 18.3.-X=438045.8088 Y=4599430.7341 18.4.-X=438041.6192 Y=4599433.9589 18.5.-X=438052.0779 Y=4599467.8034 18.6.-X=438044.3011 Y=4599476.0607 18.7.-X=438029.6429 Y=4599389.7668 18.8.-X=438036.0390 Y=4599389.1367 18.9.-X=438041.9715 Y=4599386.6533	Parcel·la 19C àrea 1004.7849 19.1.-X=438062.7079 Y=4599467.8034 19.2.-X=438044.6192 Y=4599453.9589 19.3.-X=438049.2216 Y=4599447.3350 19.4.-X=438061.4458 Y=4599422.1460 19.5.-X=438052.0486 Y=4599457.8019	Parcel·la 20C àrea 1246.4273 20.1.-X=438061.4458 Y=4599422.1460 20.2.-X=438080.9516 Y=4599457.6619 20.3.-X=438099.2216 Y=4599447.3350 20.4.-X=438069.4626 Y=4599394.6223 20.5.-X=438052.0486 Y=4599404.5640	Parcel·la 21C àrea 838.4704 21.1.-X=438095.7418 Y=4599400.8452 21.2.-X=438078.5291 Y=4599410.6451 21.3.-X=438099.2215 Y=4599447.3351 21.4.-X=438116.4953 Y=4599437.5638
--	--	---	---	--	---	--	--	--	--

ILLA -2C

Parcel·la 17.4C àrea 1106.2316 17.4.1.-X=438008.8352 Y=4599390.0610 17.4.2.-X=437974.0350 Y=4599421.4573 17.4.3.-X=437984.0403 Y=4599446.6854 17.4.4.-X=437988.0360 Y=4599390.2455	Parcel·la 17.5C àrea 1138.8290 17.5.1.-X=437982.0316 Y=4599448.8128 17.5.2.-X=437974.0350 Y=4599421.4573 17.5.3.-X=437964.2272 Y=4599424.3930 17.5.4.-X=437959.7296 Y=4599390.0620 17.5.5.-X=437988.0360 Y=4599390.2455 17.5.6.-X=437989.4043 Y=4599446.6854	Parcel·la 17.6C àrea 1101.1772 17.6.1.-X=437964.2272 Y=4599424.3930 17.6.2.-X=437955.1968 Y=4599427.3261 17.6.3.-X=437954.6170 Y=4599425.9194 17.6.4.-X=437941.6700 Y=4599429.9935 17.6.5.-X=437926.0577 Y=4599393.2246 17.6.6.-X=437929.4997 Y=4599388.1076 17.6.7.-X=437938.7247 Y=4599389.0620 17.6.8.-X=437959.7266 Y=459
---	---	--