

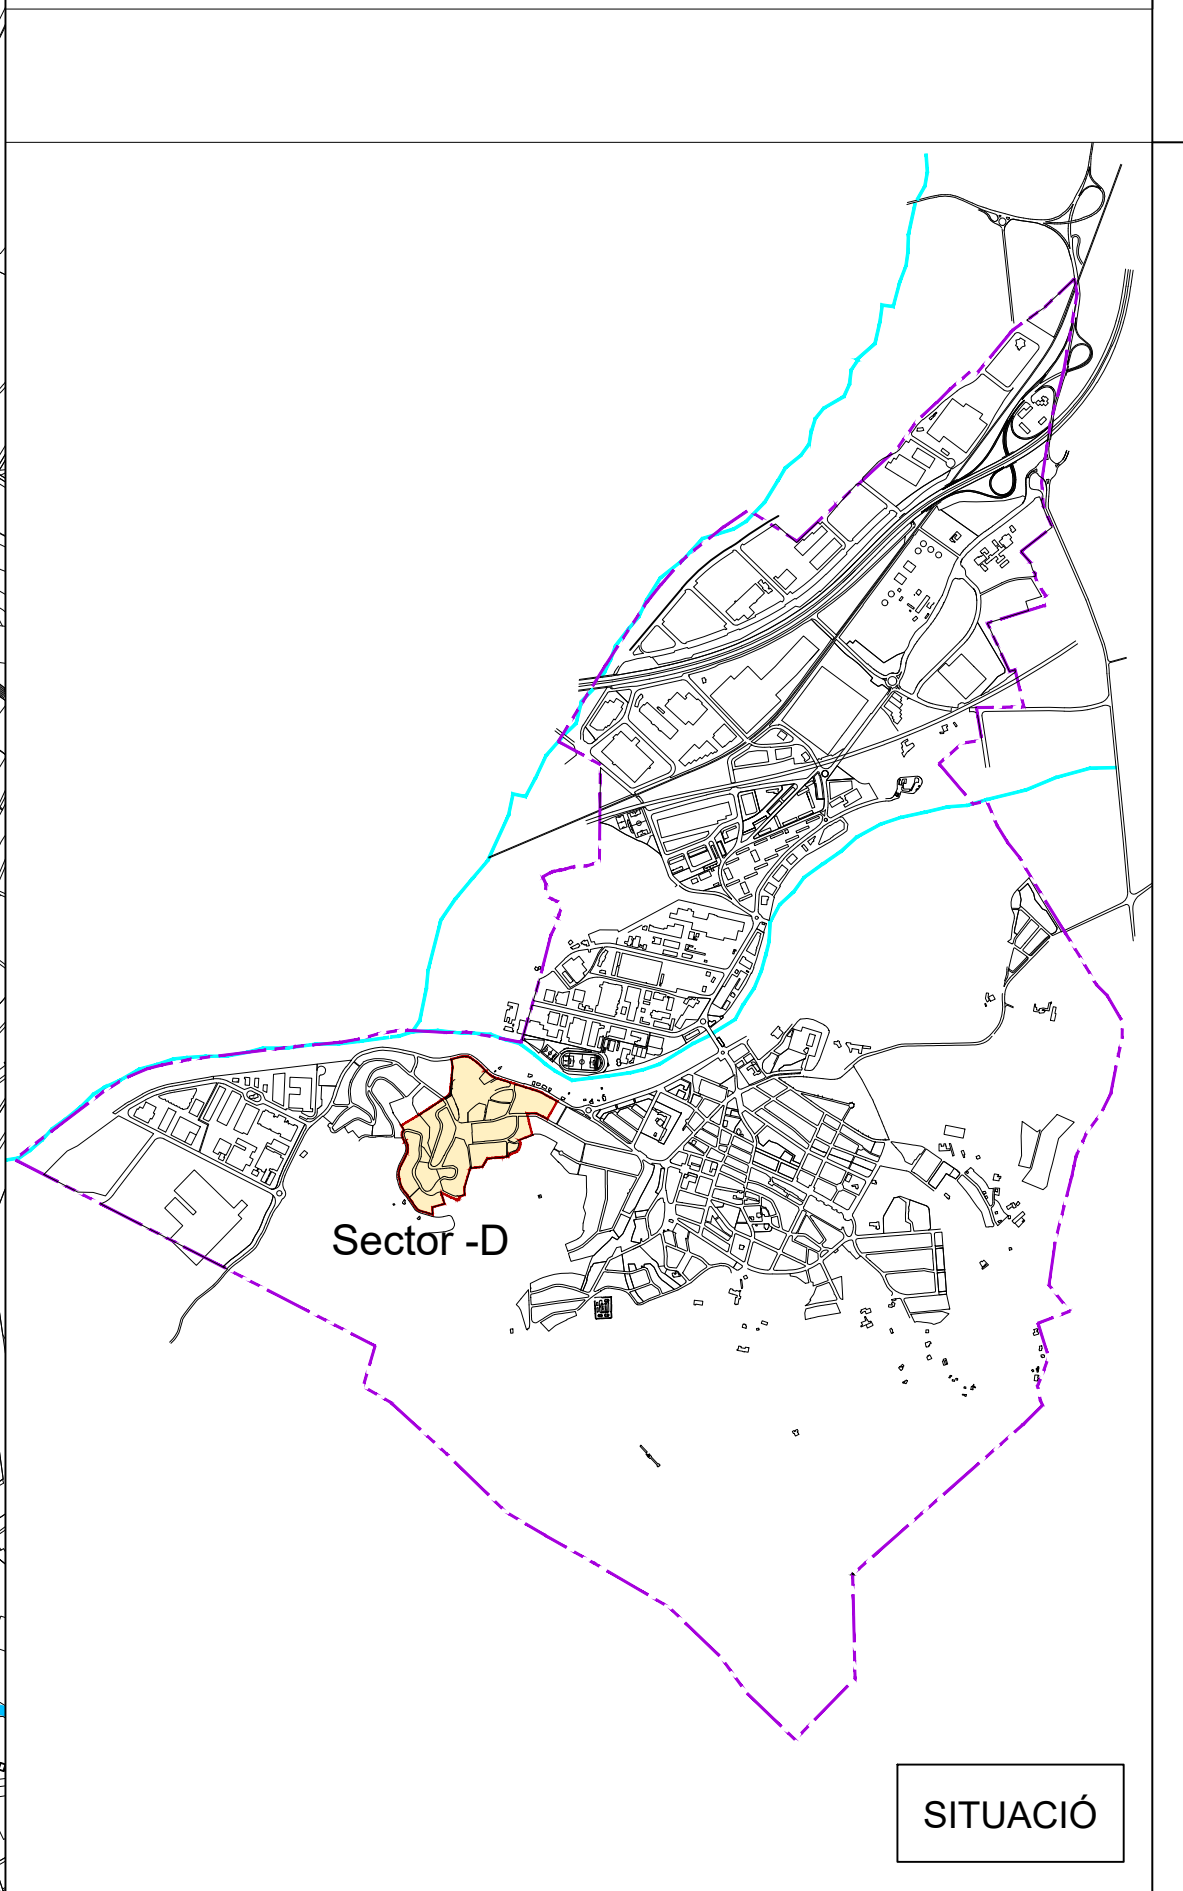
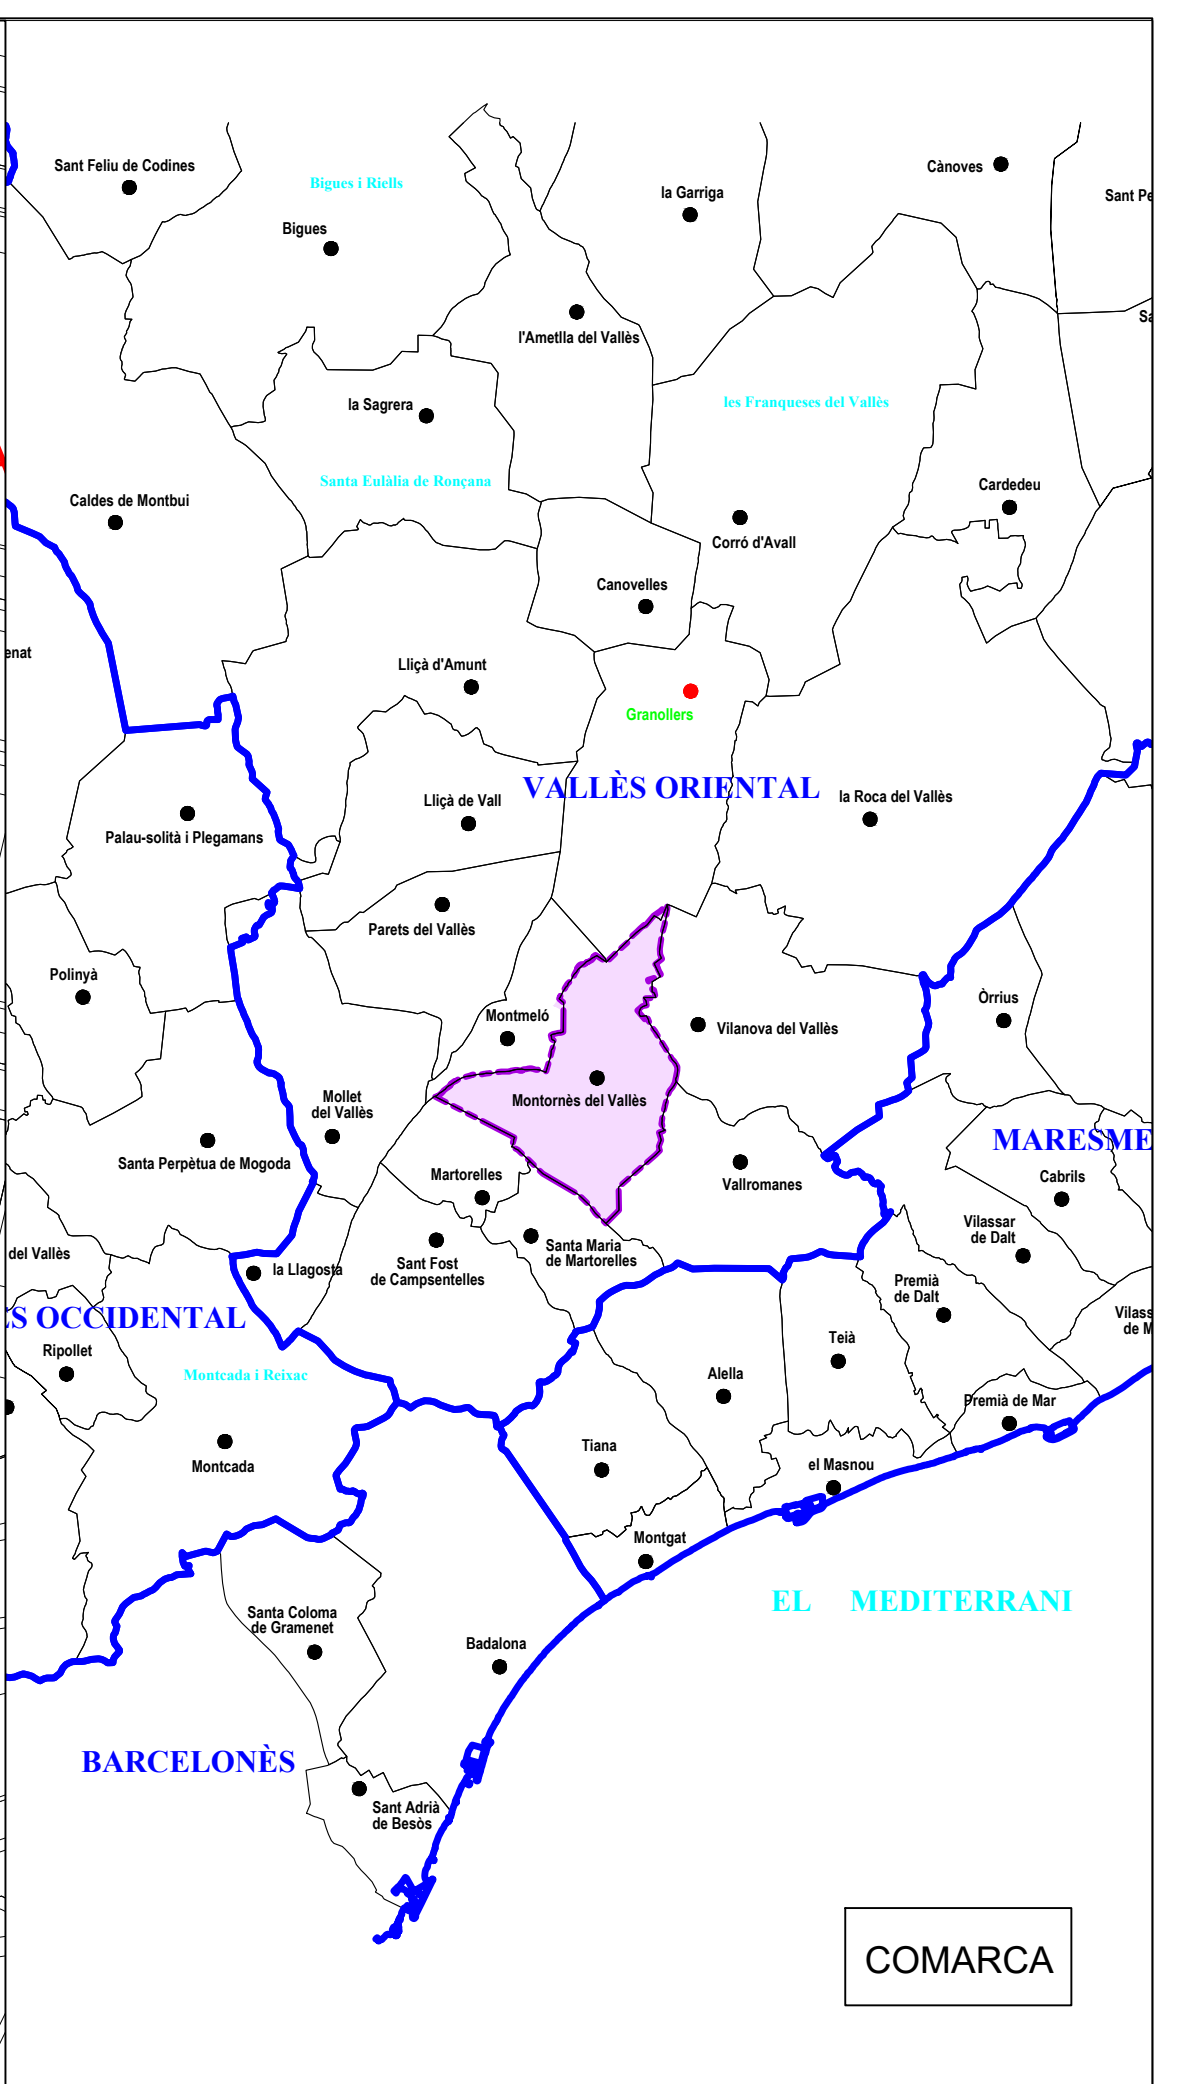
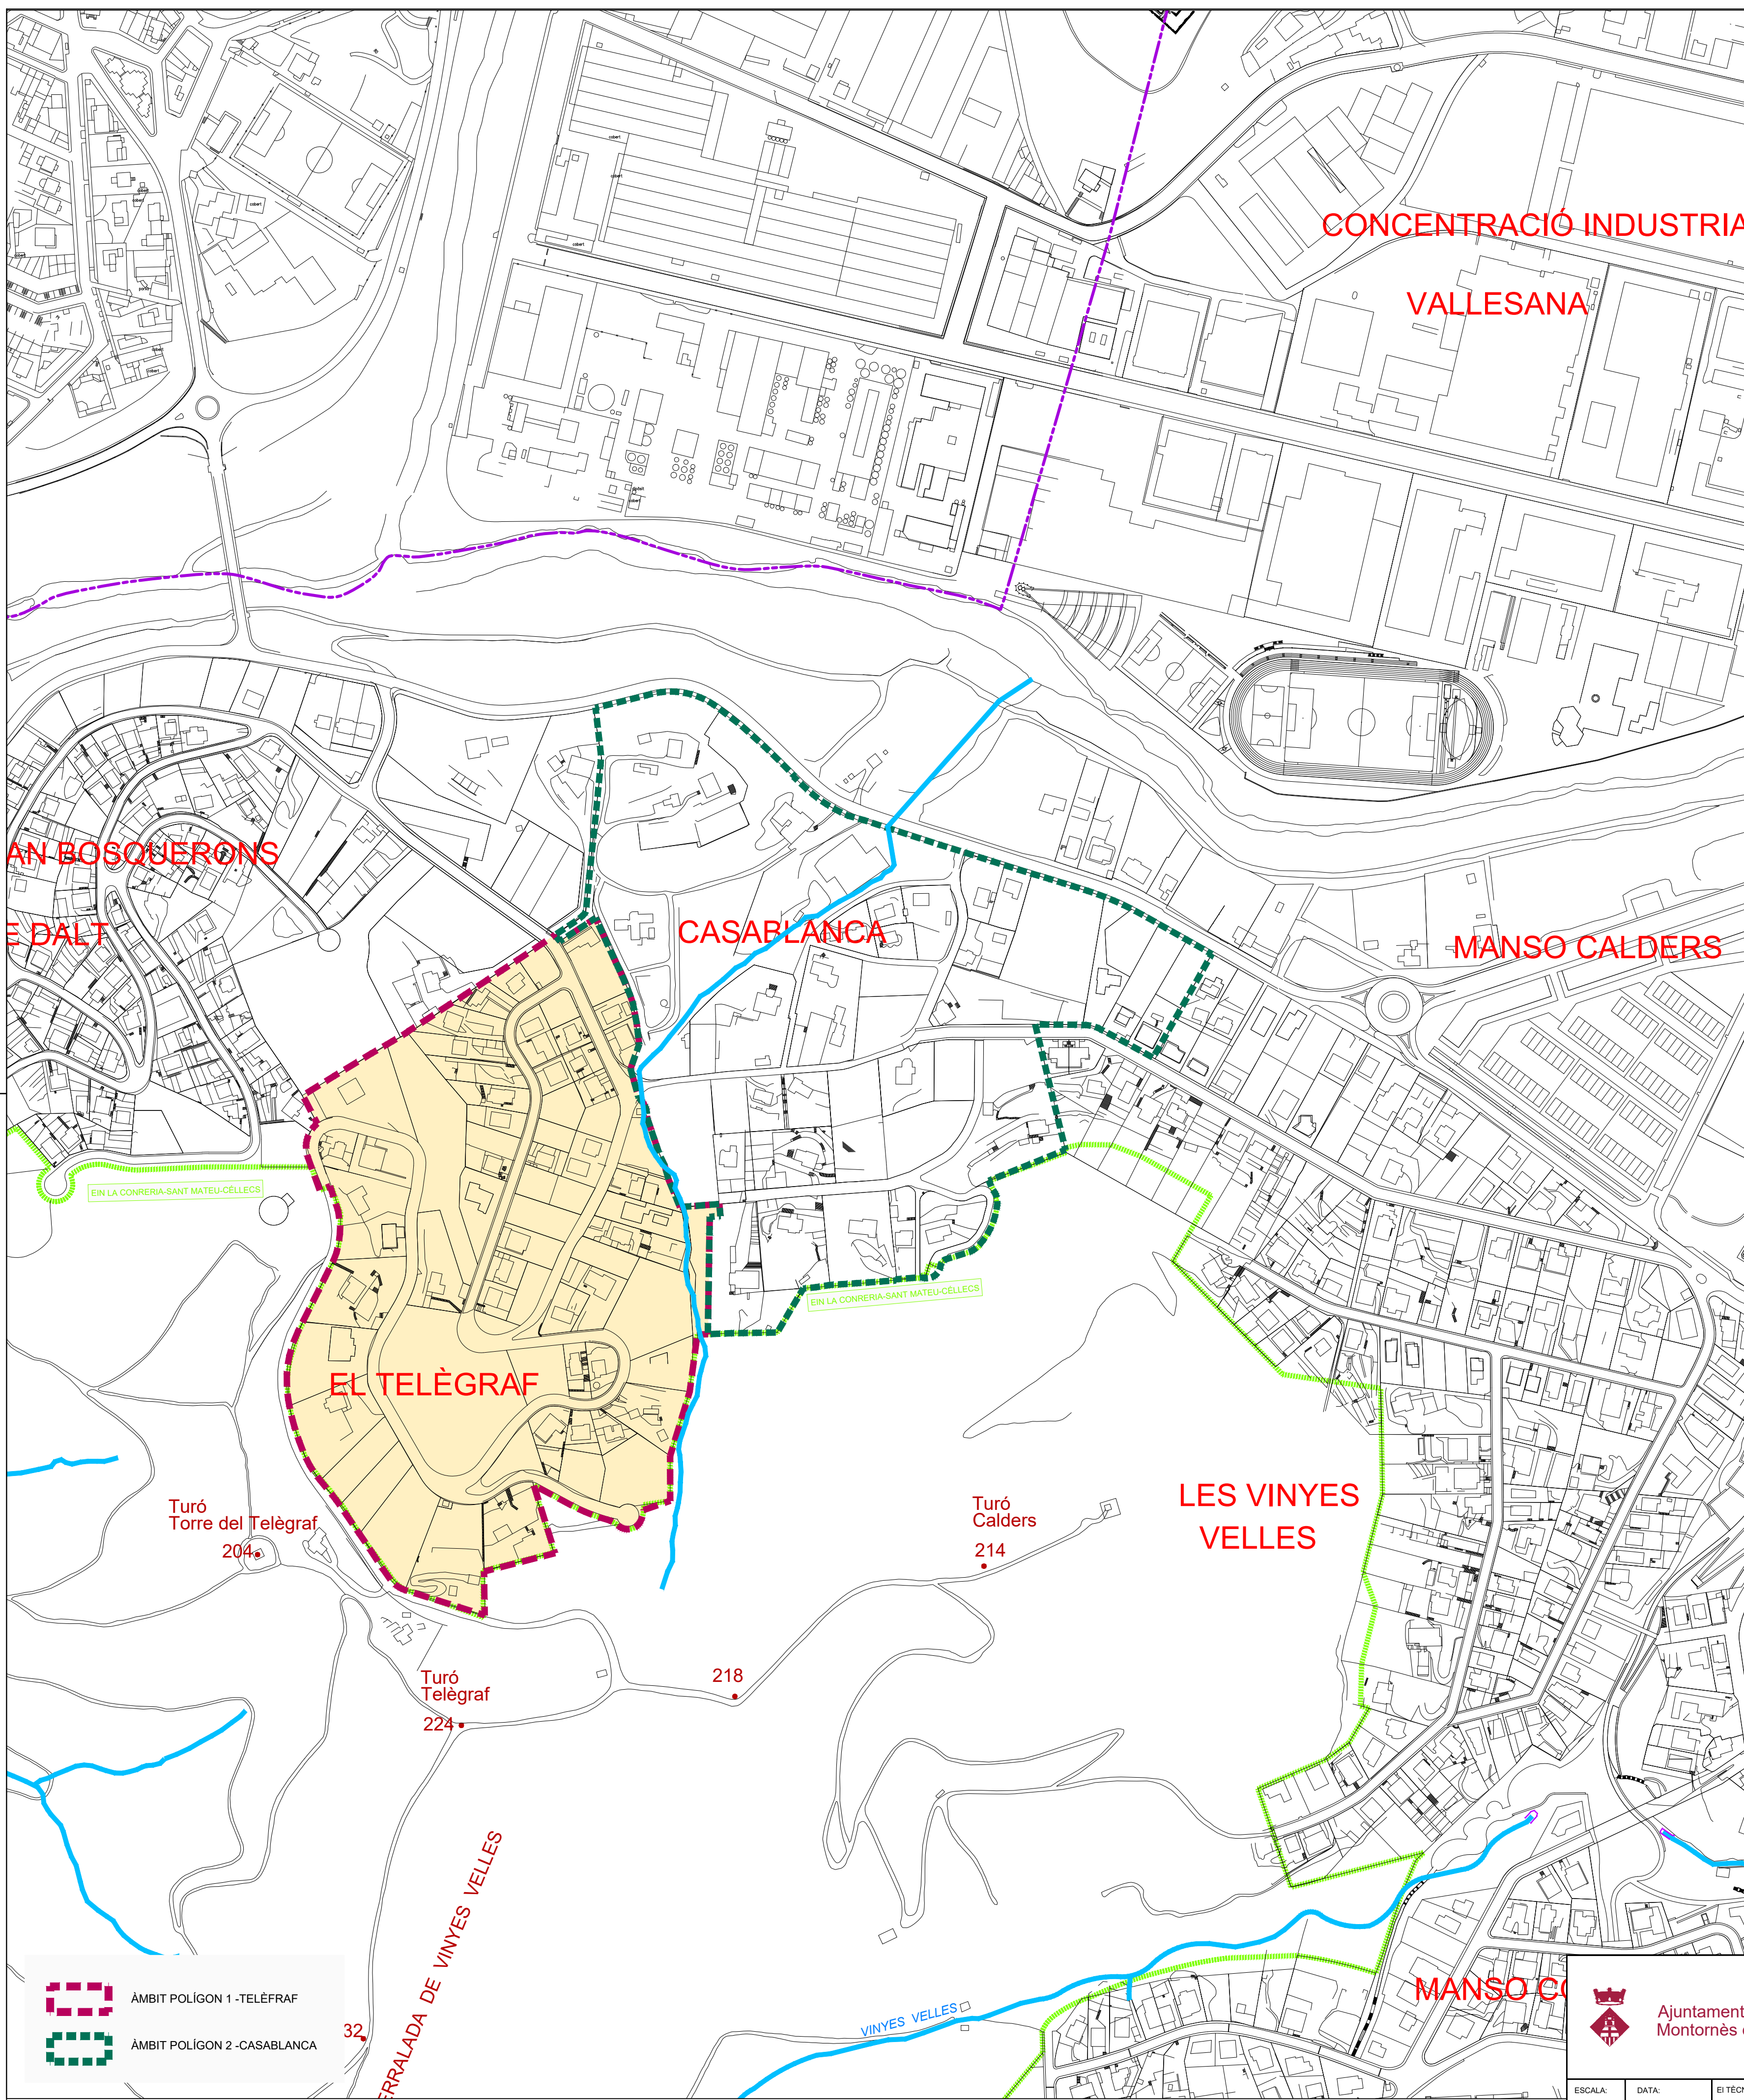
Ajuntament de Montornès del Vallès



TEXT REFÓS DEL PROJECTE DE REPARCEL·LACIÓ
DEL POLÍGON 1, TELÈGRAF, DEL SECTOR D

MAIG 2019

VOLUM V.

PLÀNOLS



-  AMBIT POLÍGON 1 - TELÈGRAF
-  AMBIT POLÍGON 2 - CASABLANCA

 Ajuntament de Montornès del Vallès

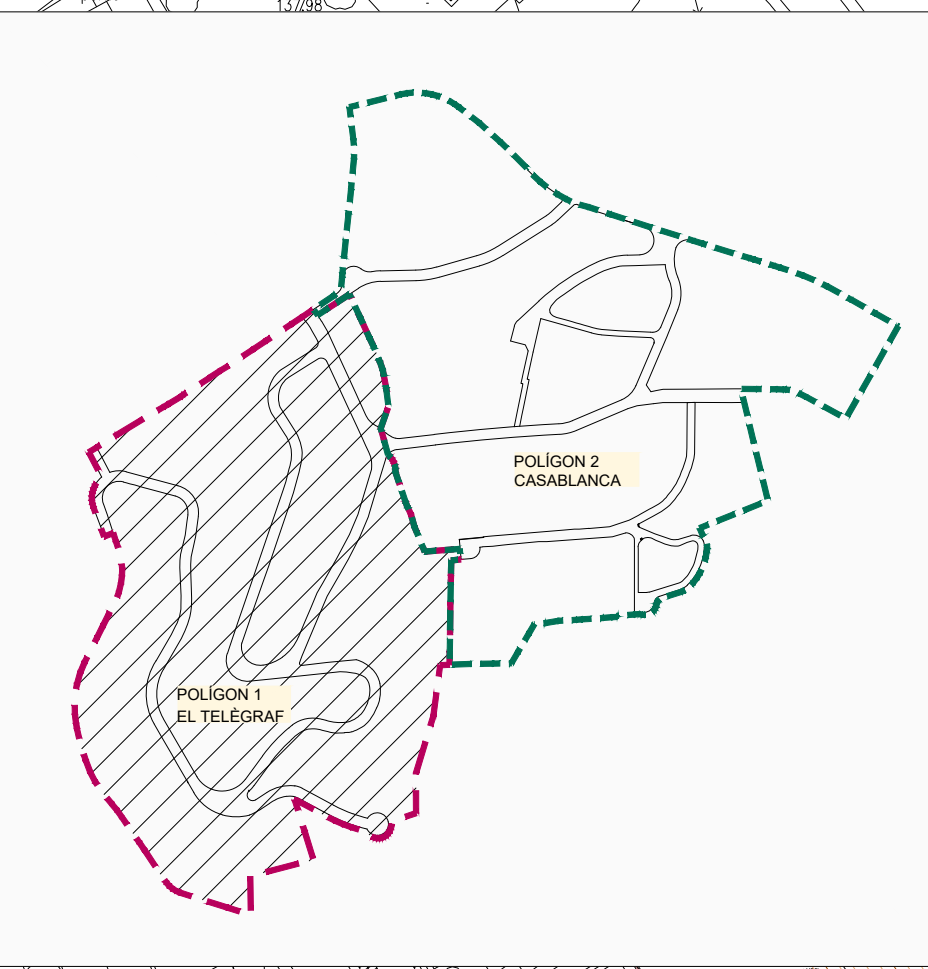
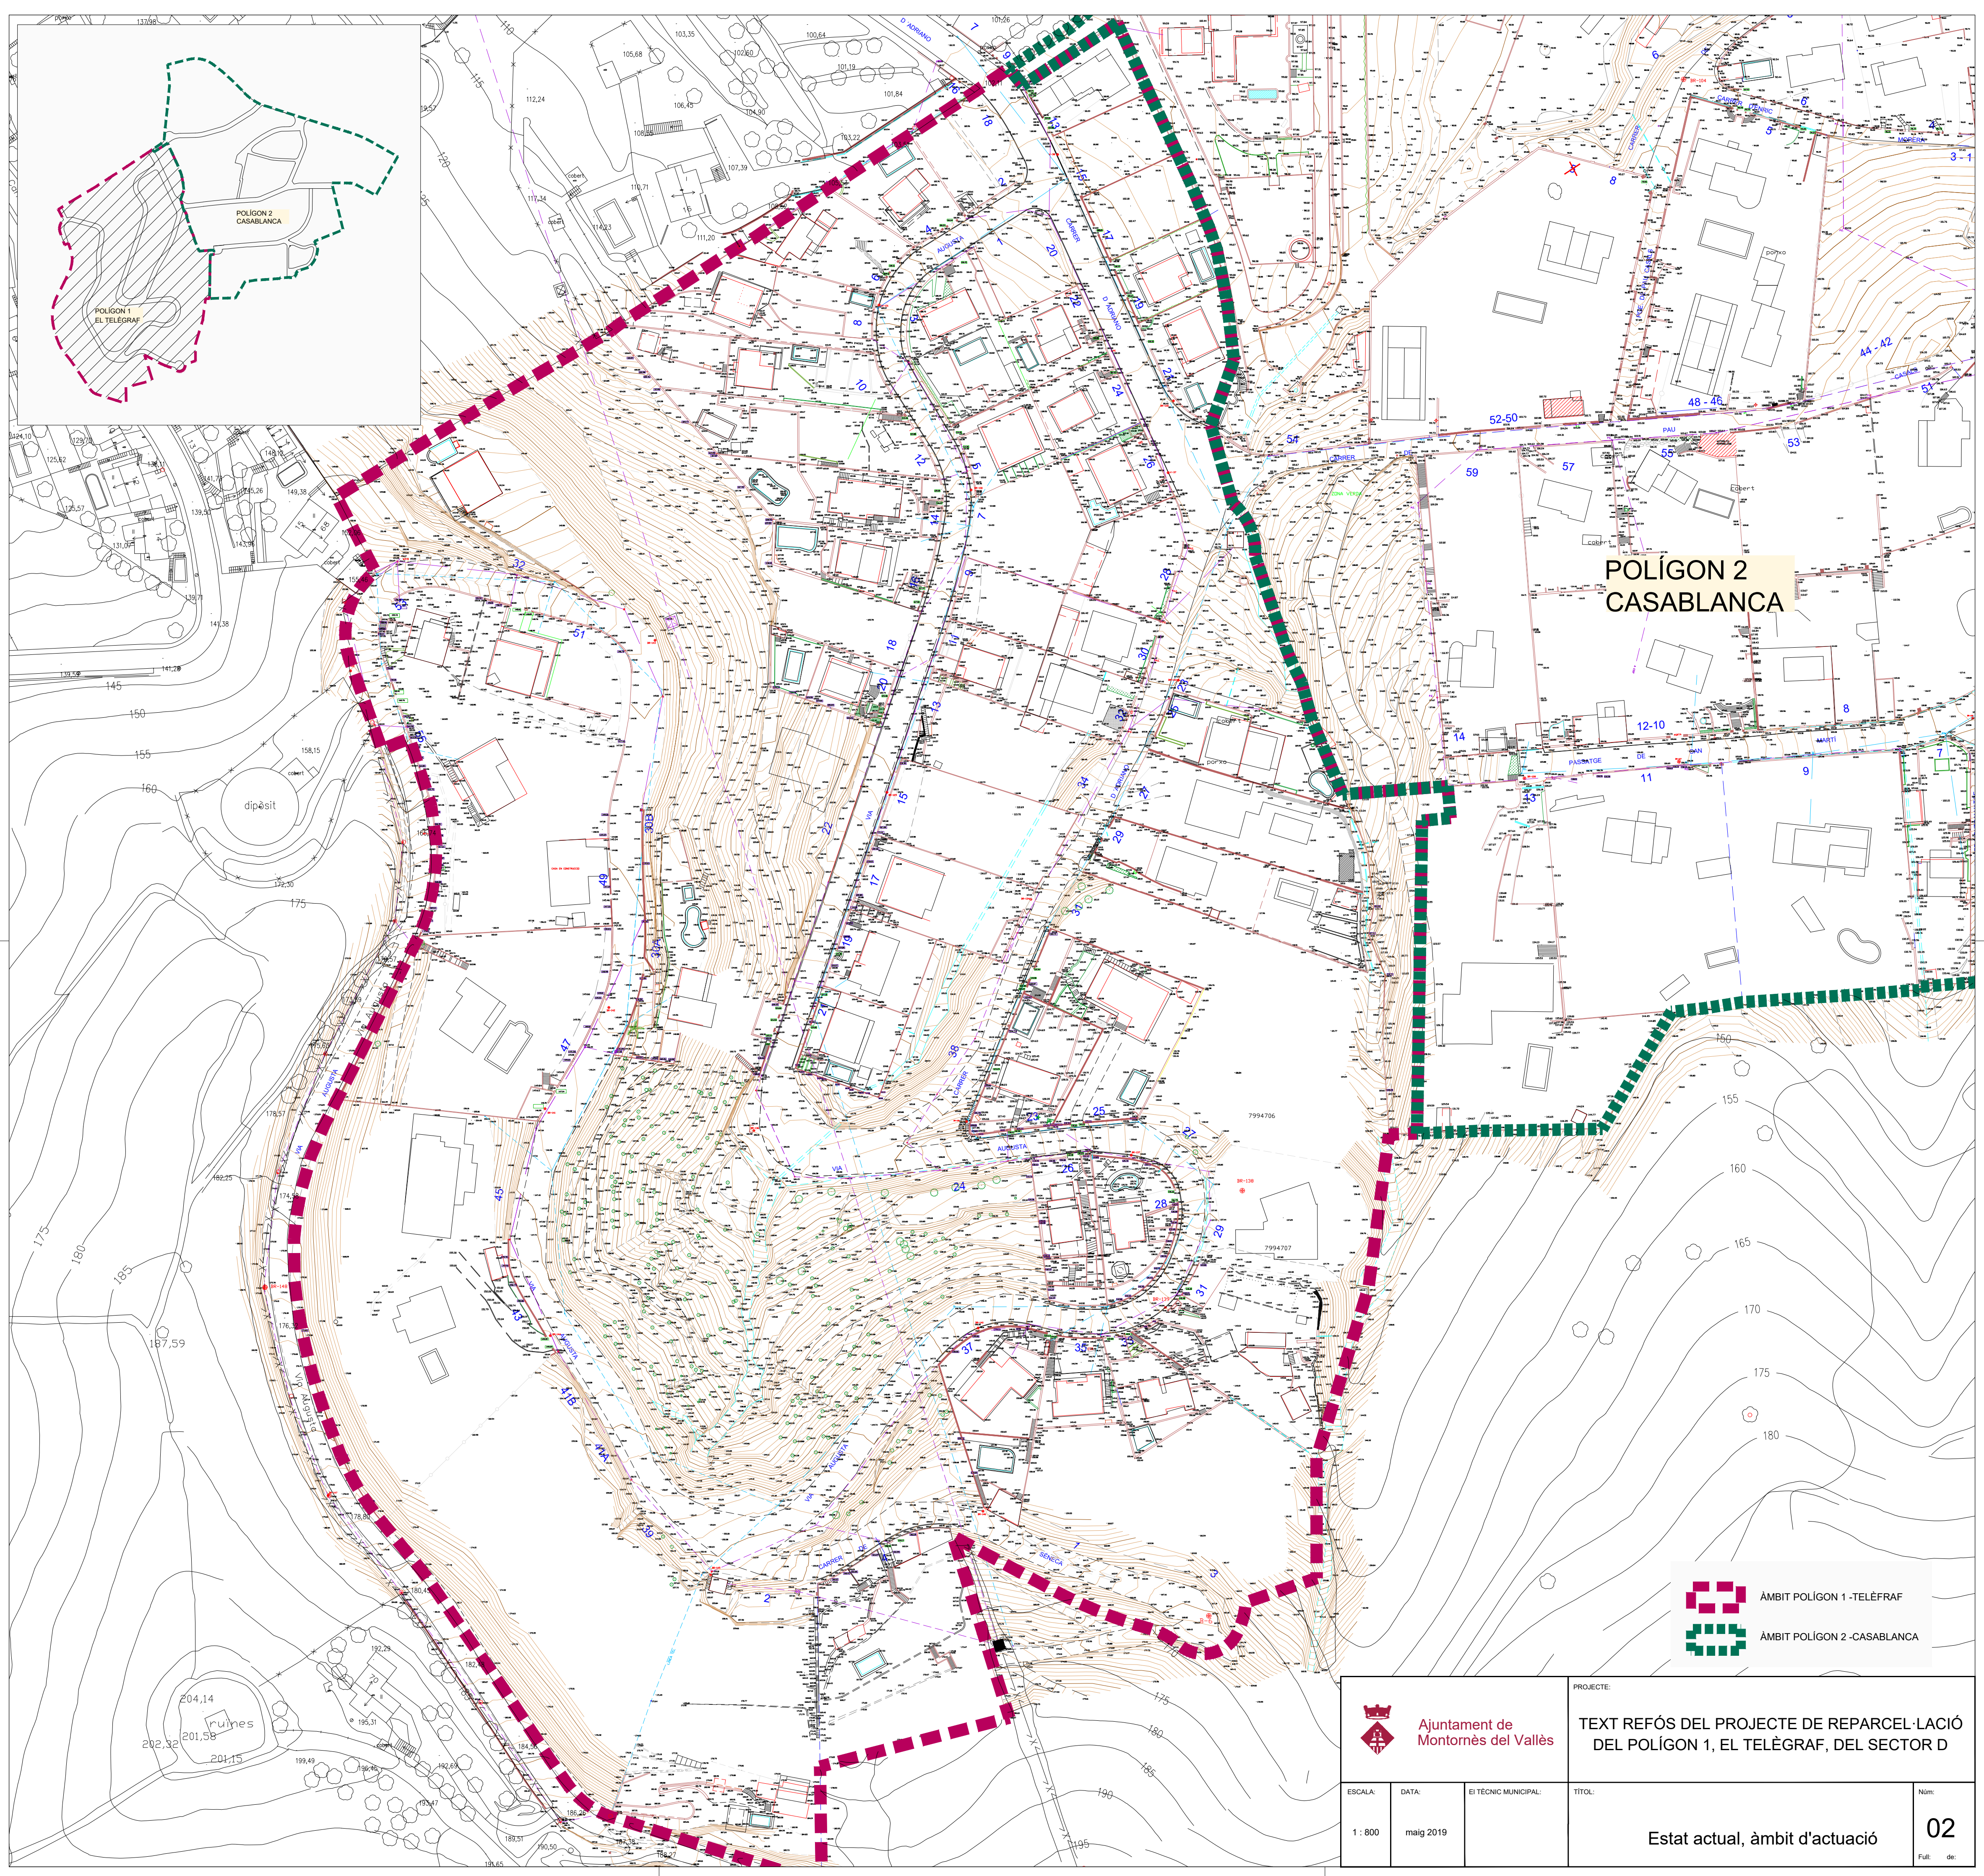
PROJECTE:
TEXT REFÓS DEL PROJECTE DE REPARCEL·LACIÓ DEL POLÍGON 1, EL TELÈGRAF, DEL SECTOR D

ESCALA: DATA: EI TÈCNIC MUNICIPAL: TÍTOL: NÚM:



maig 2019 Situatció i Emplaçament 01


EMPLAÇAMENT
1 : 2500

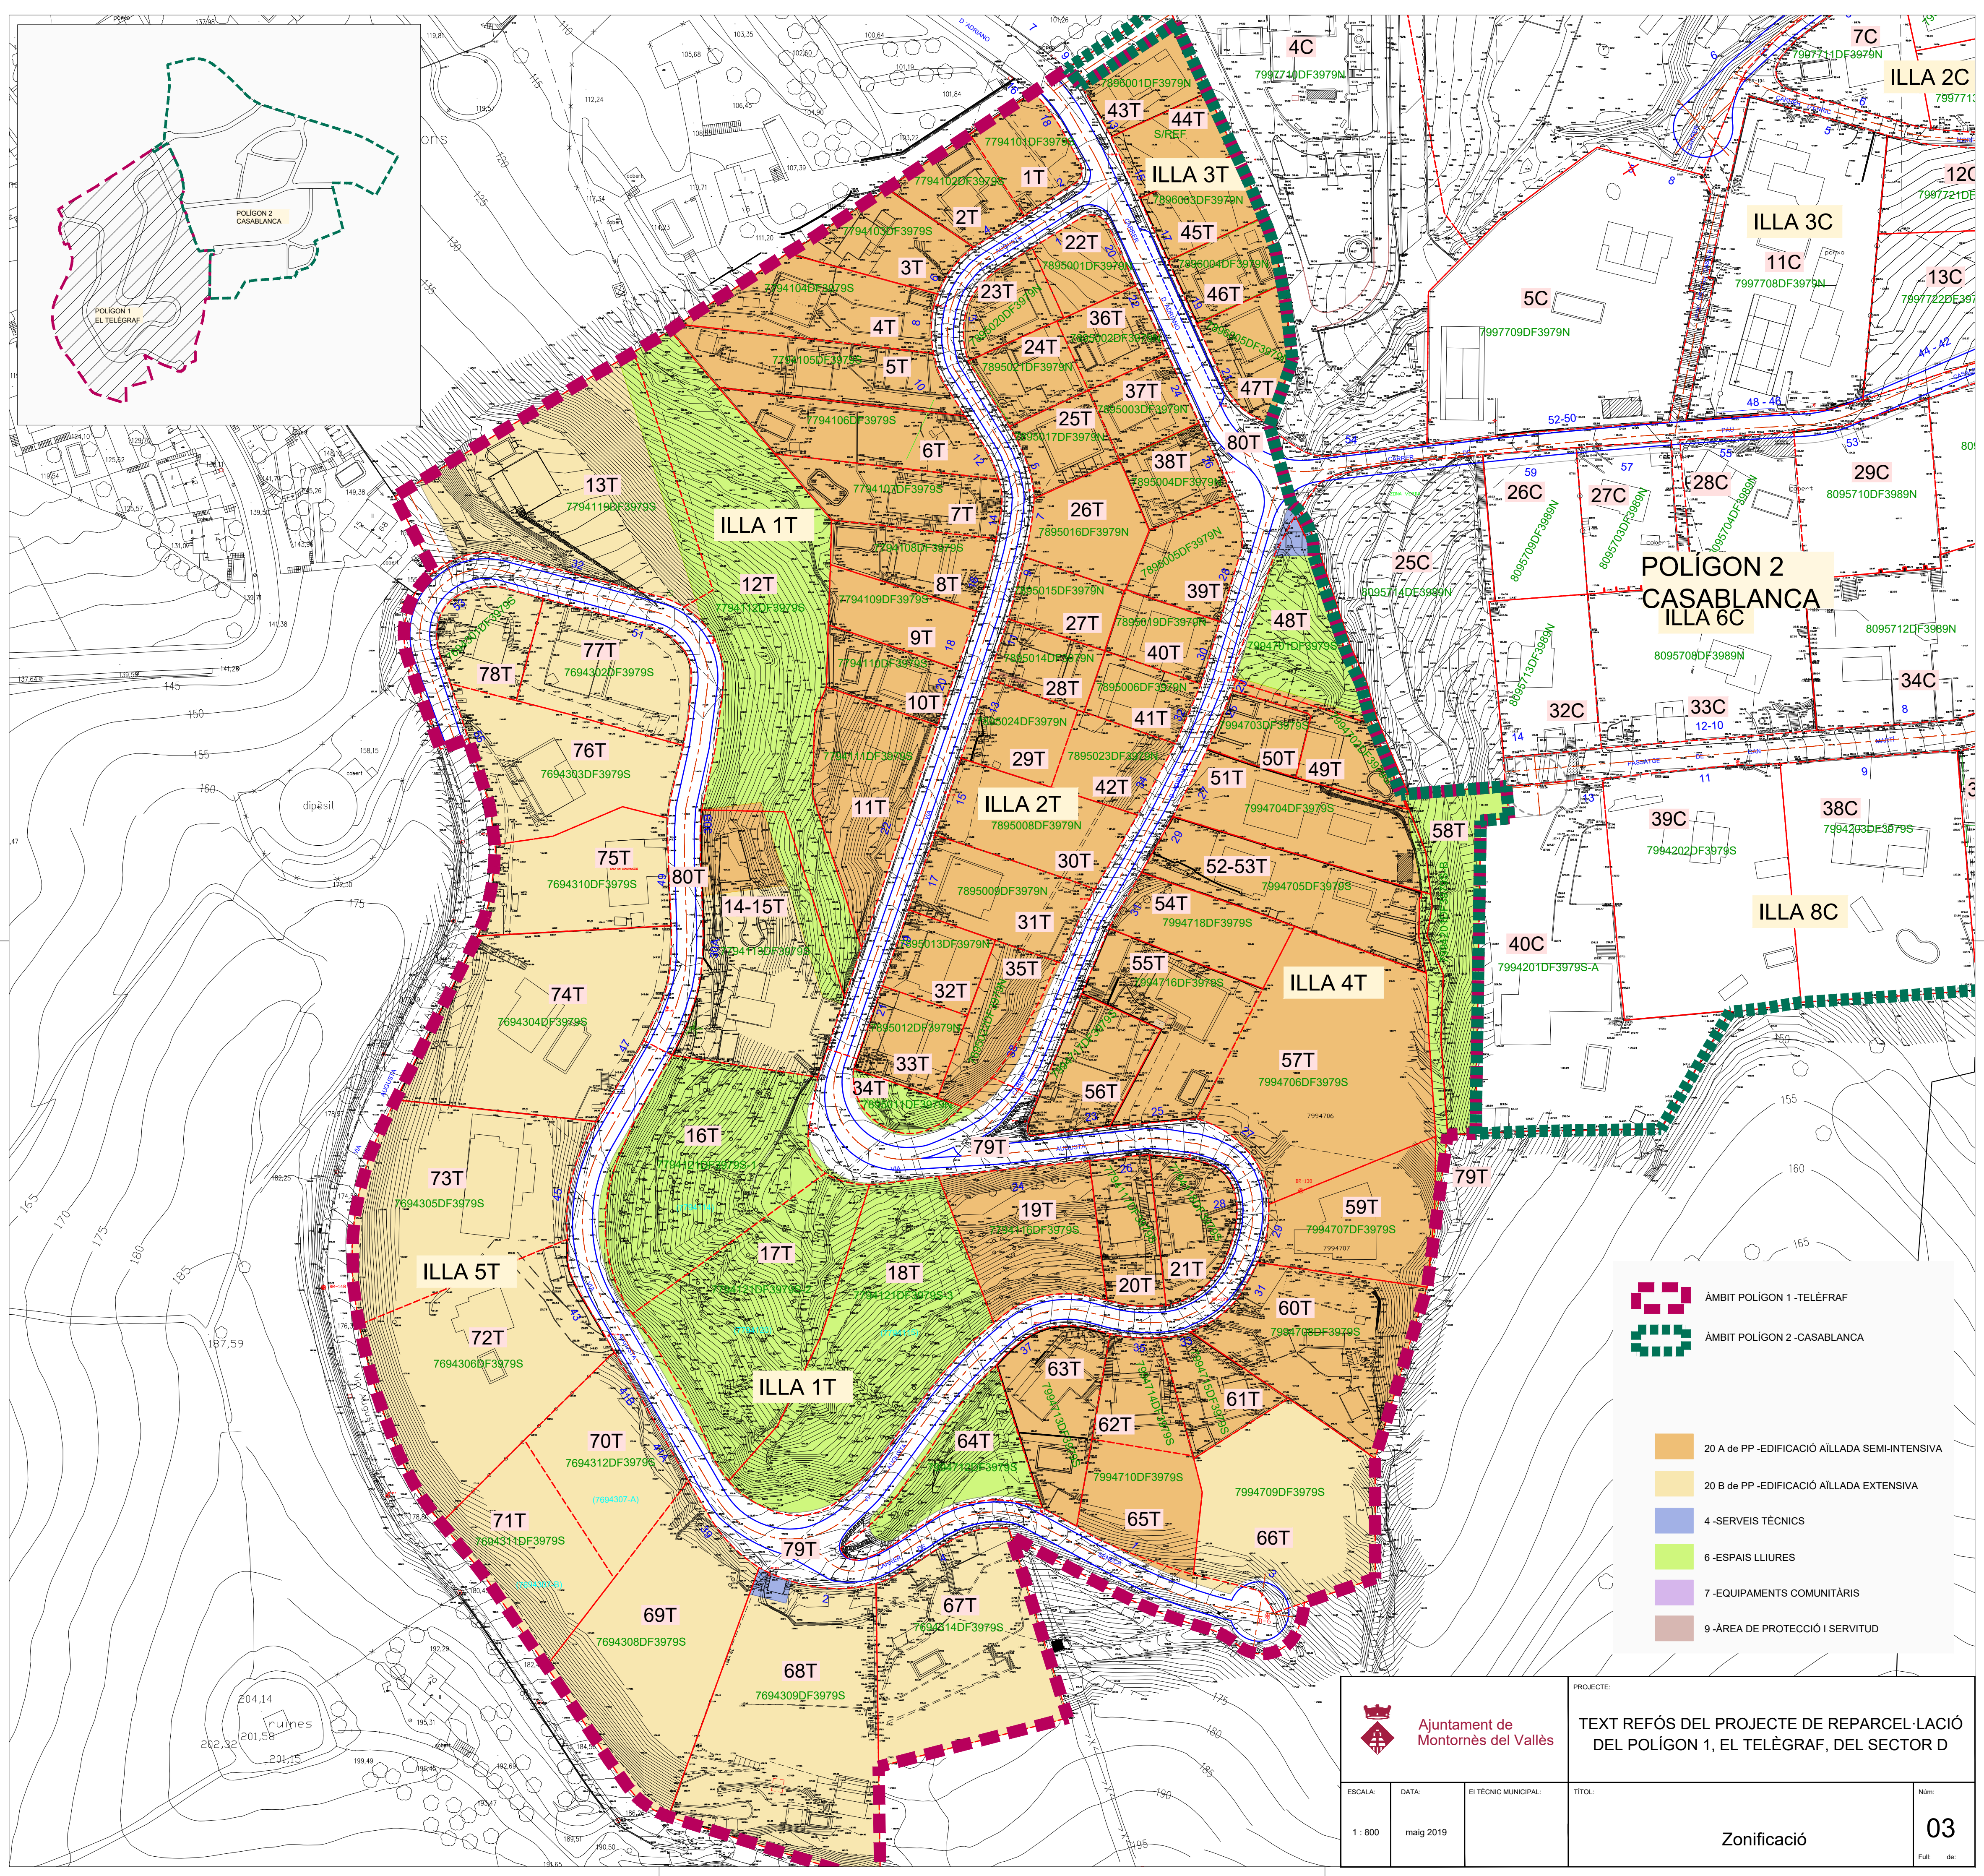
Ful. de:



**POLÍGON 2
CASABLANCA**


-  ÀMBIT POLÍGON 1 - TELÉGRAF
-  ÀMBIT POLÍGON 2 - CASABLANCA

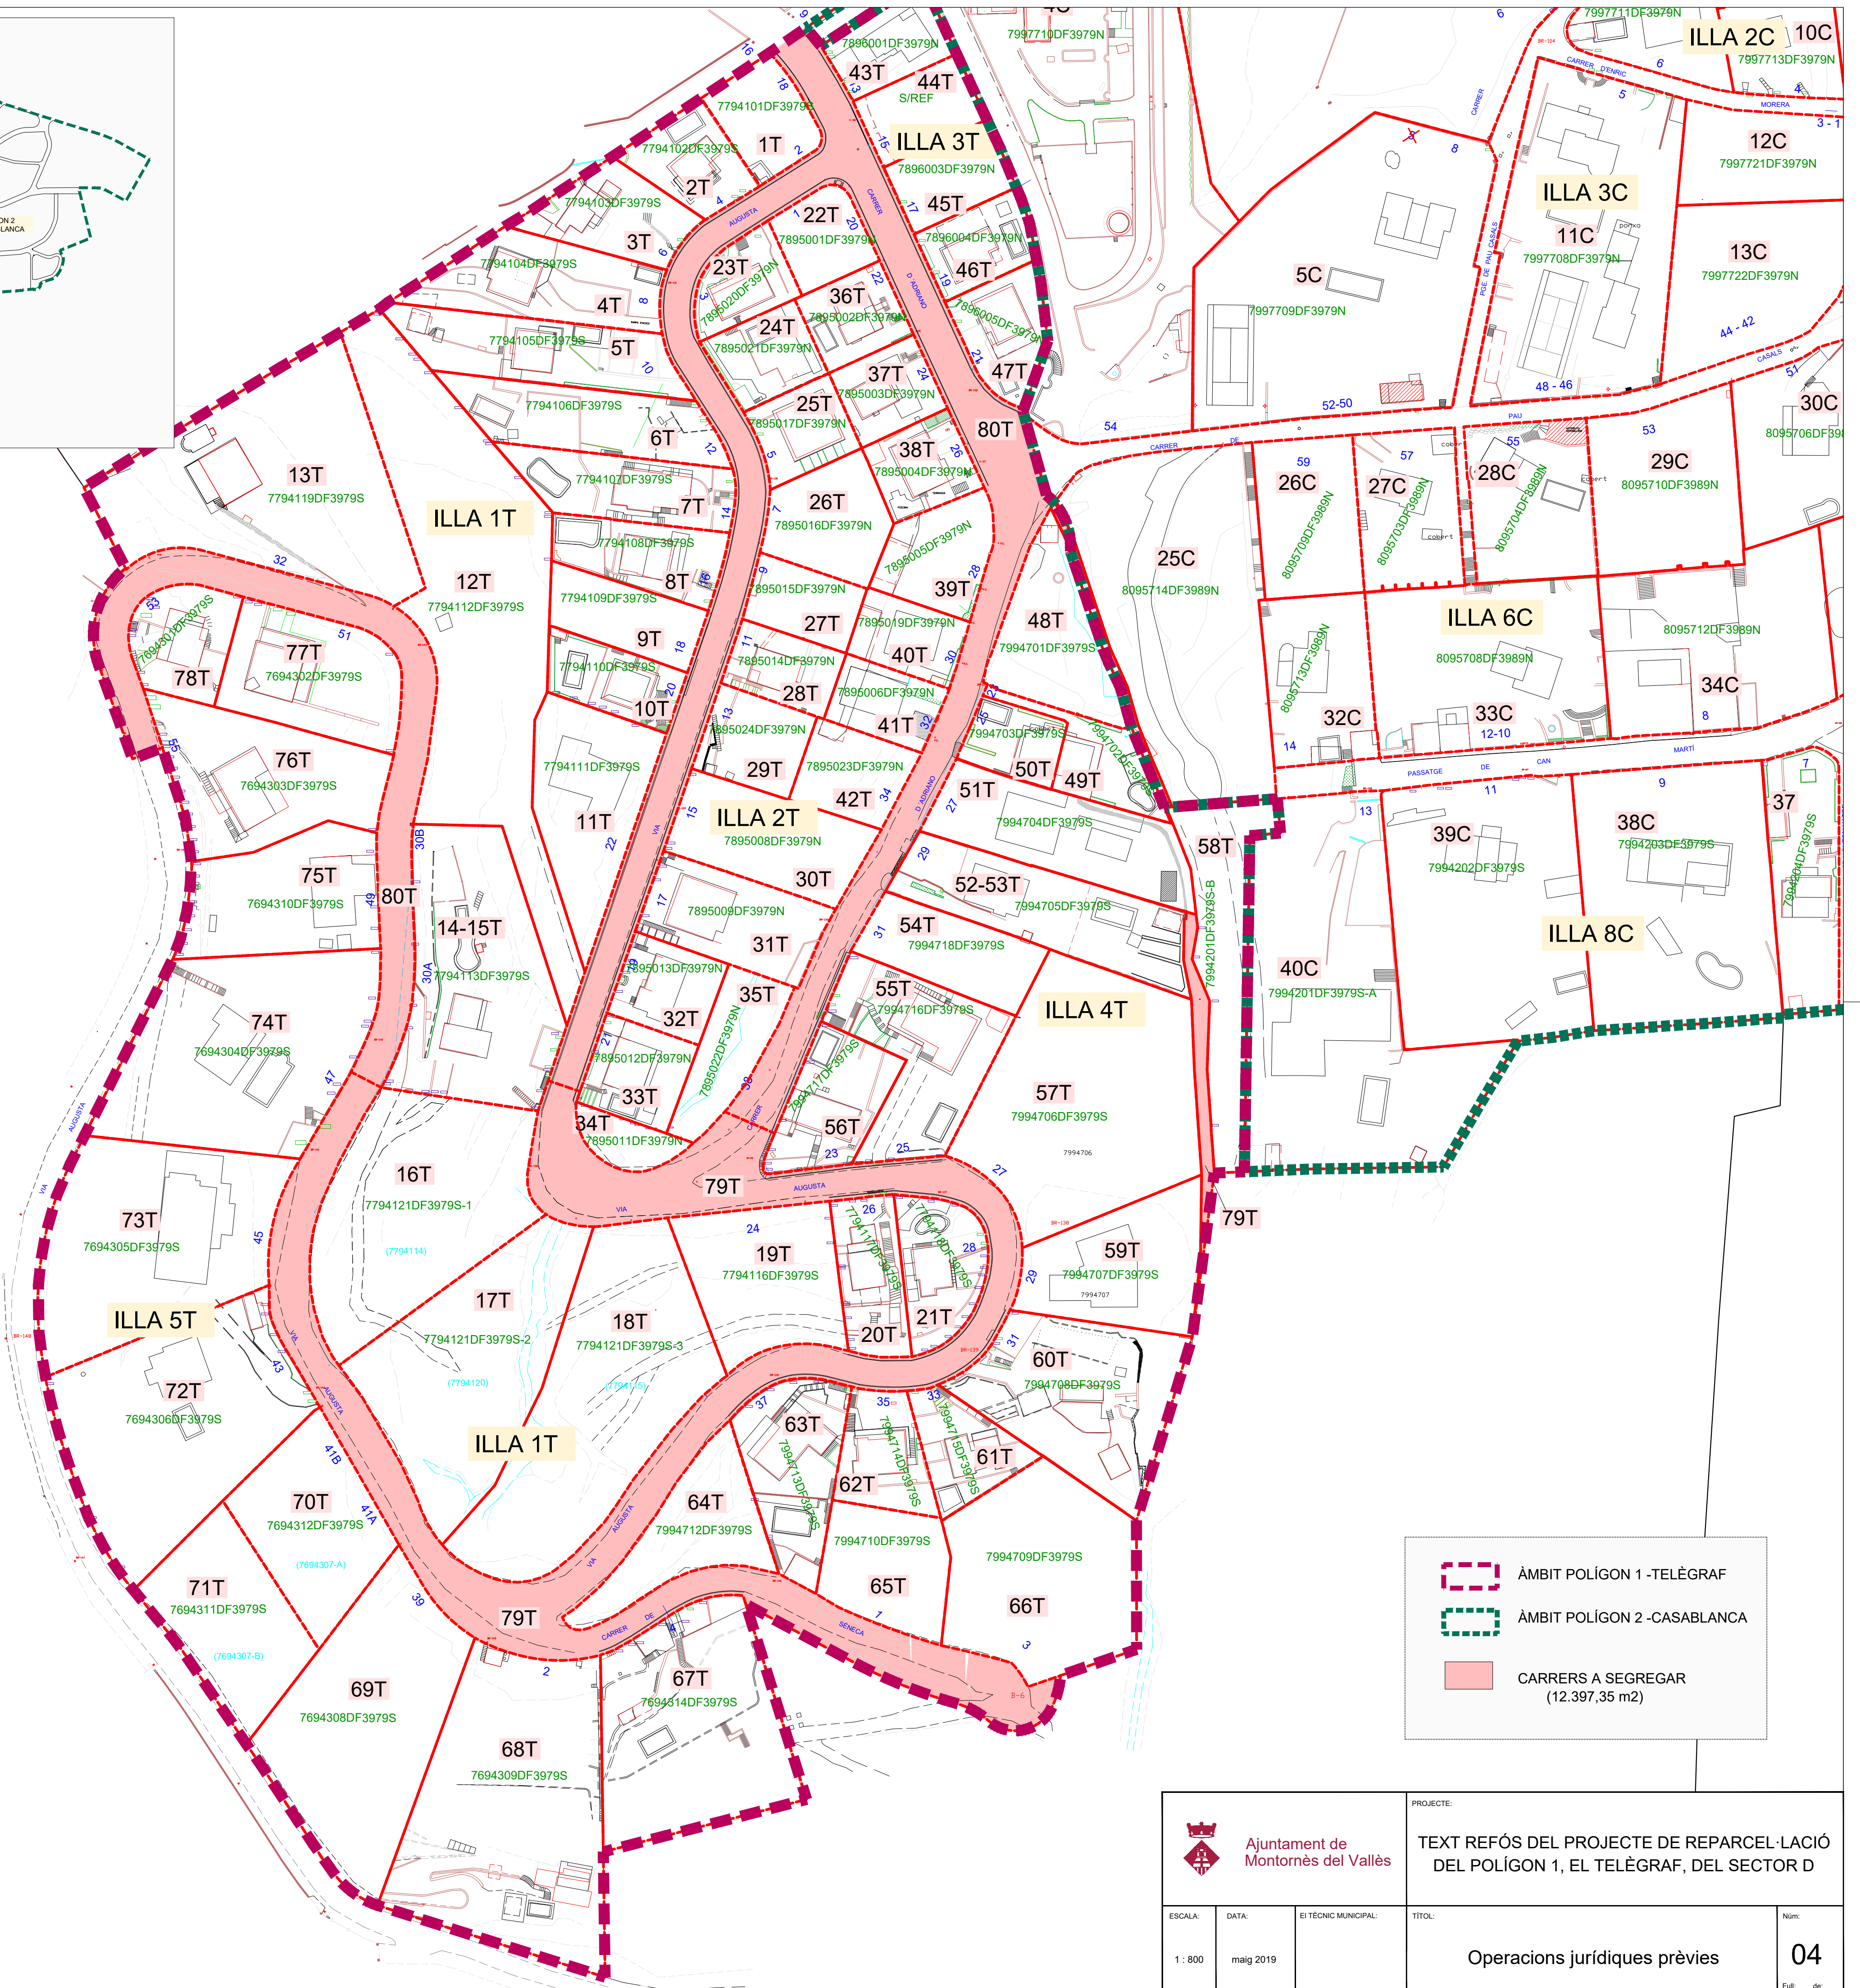
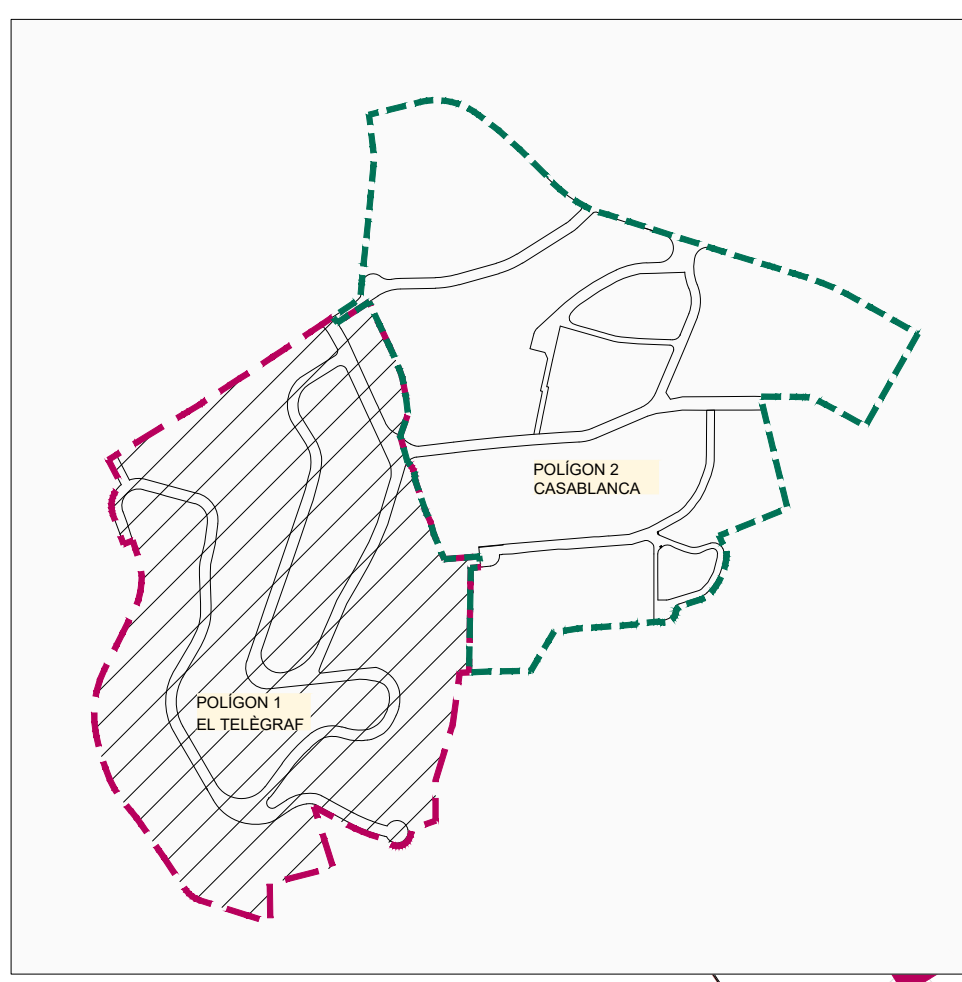
 Ajuntament de Montornès del Vallès		PROJECTE: TEXT REFÓS DEL PROJECTE DE REPARCEL·LACIÓ DEL POLÍGON 1, EL TELÉGRAF, DEL SECTOR D	
ESCALA:	DATA:	EI TÈCNIC MUNICIPAL:	TÍTOL:
1 : 800	maig 2019		Estat actual, àmbit d'actuació
			Núm: 02 Full: de:







 ÀMBIT POLÍGON 1 - TELÈGRAF
 ÀMBIT POLÍGON 2 - CASABLANCA

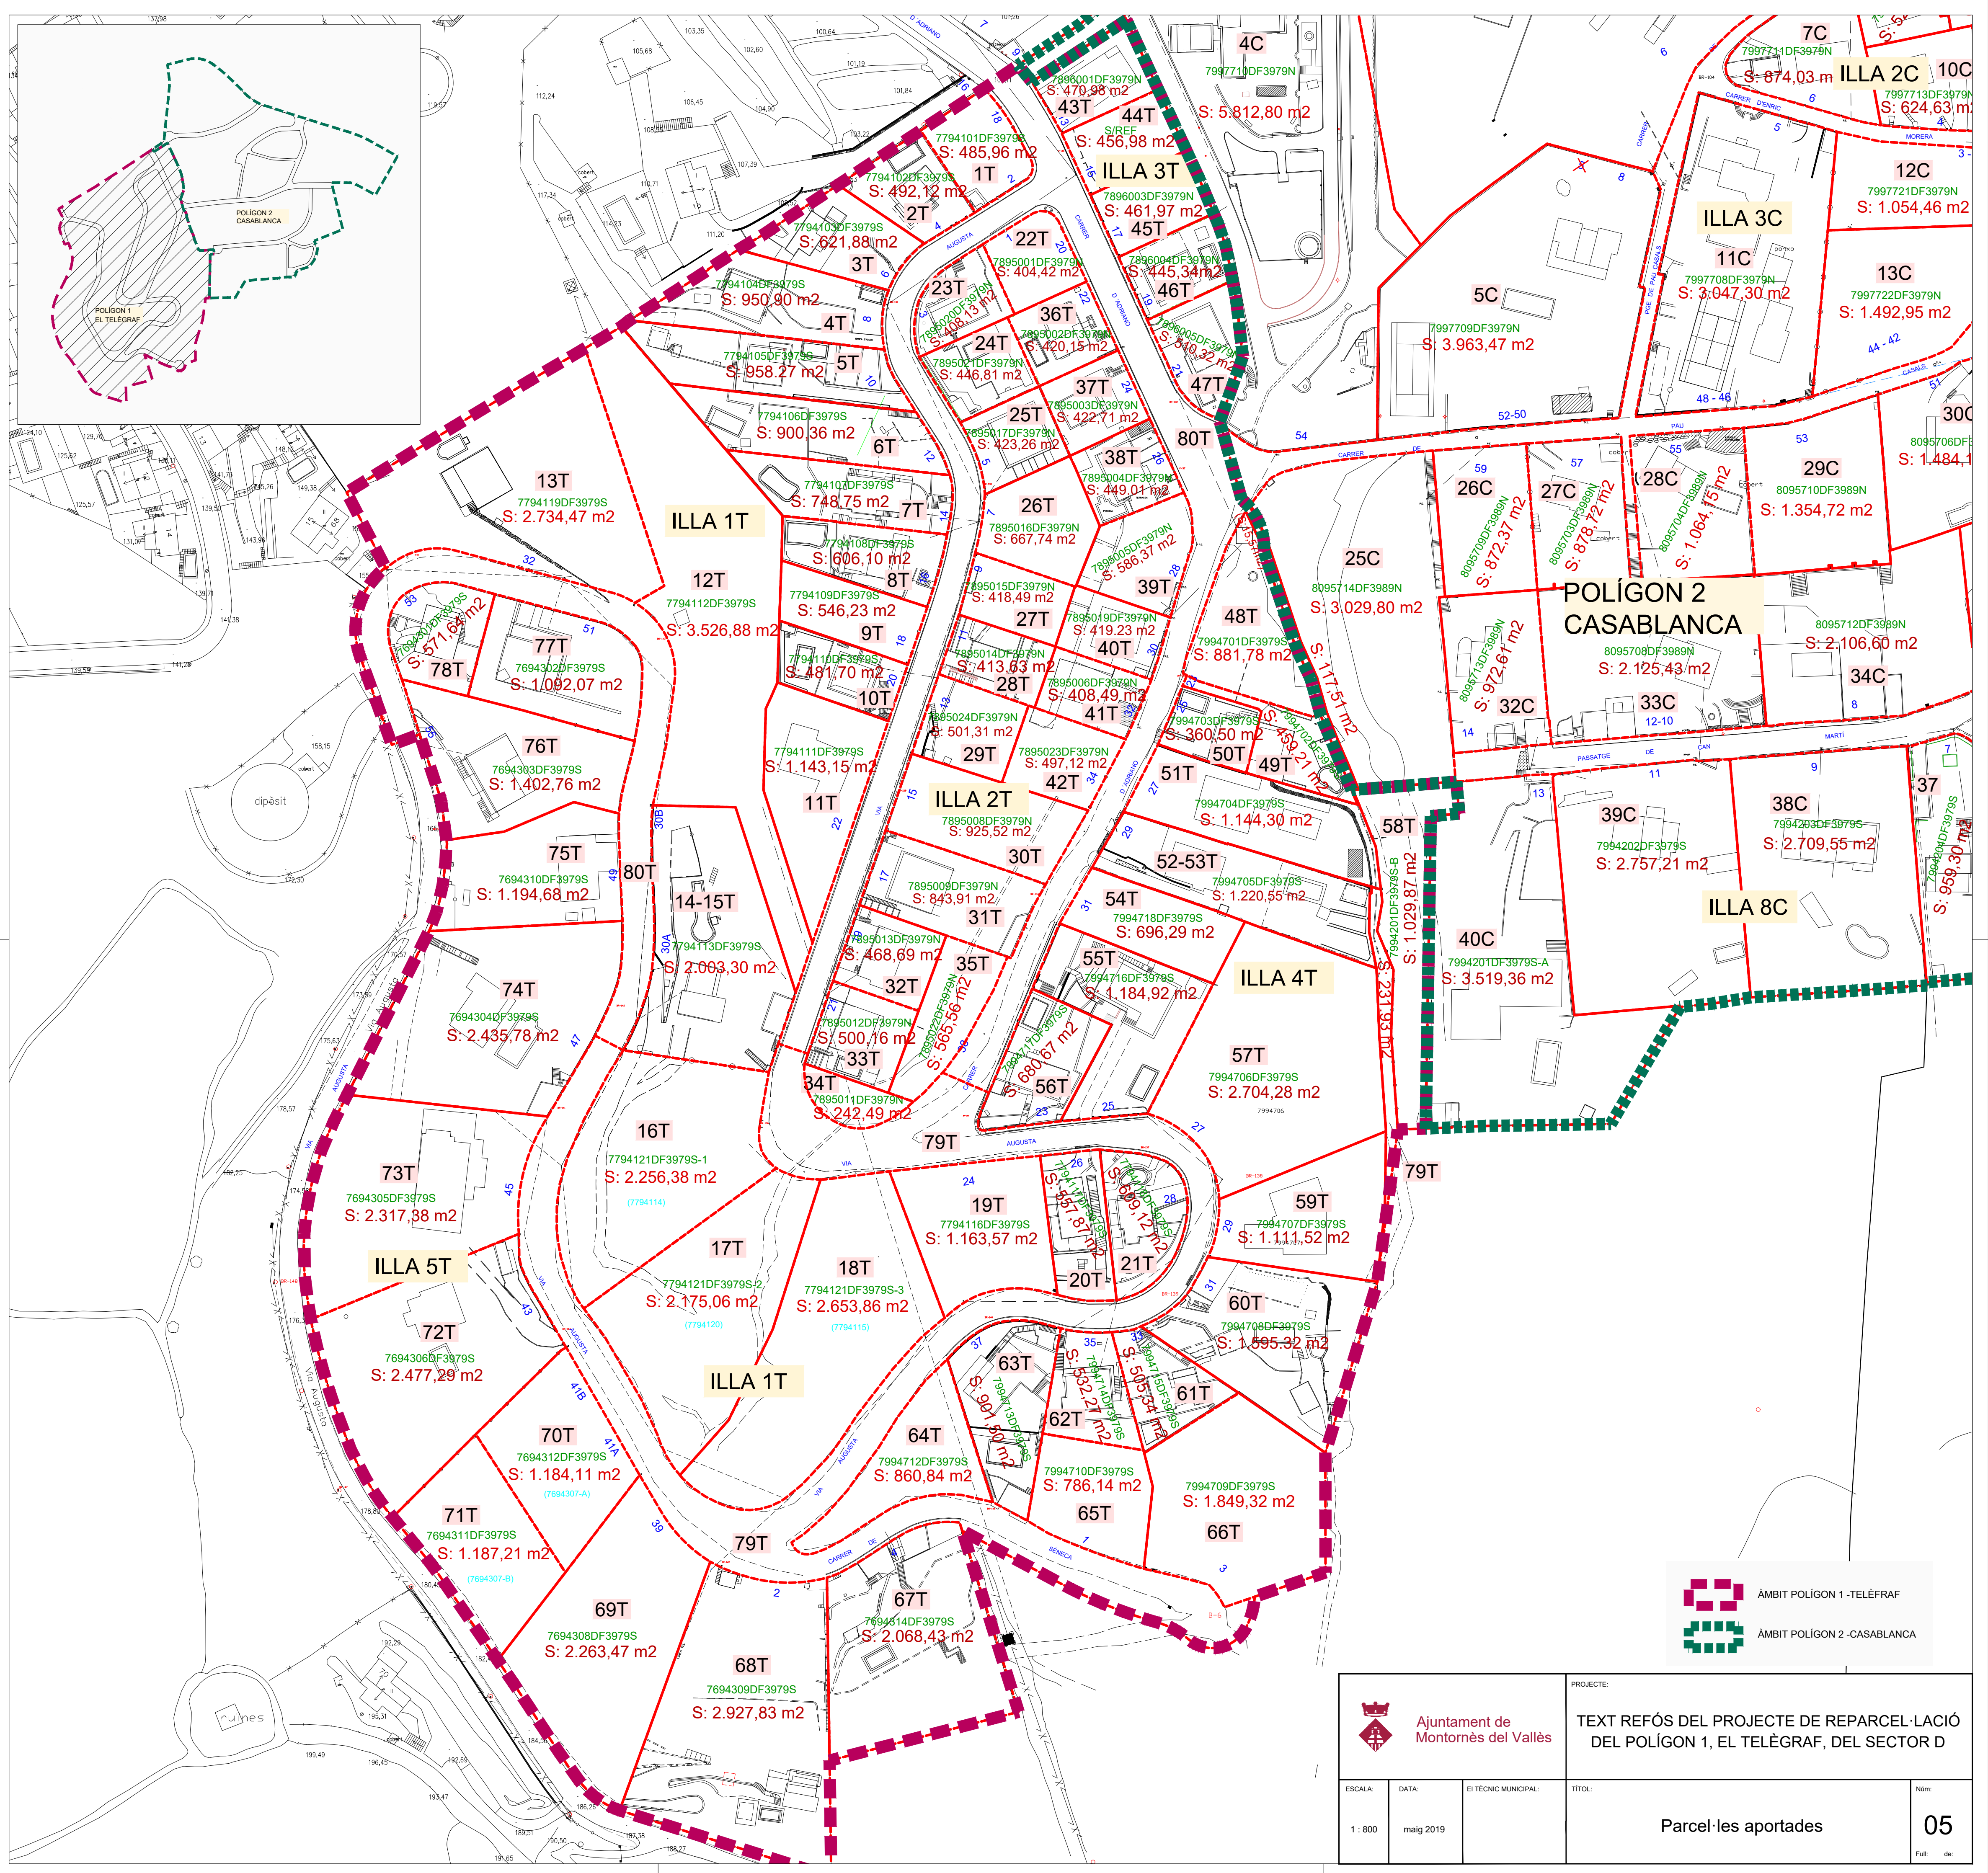
 20 A de PP -EDIFICACIÓ AÏLLADA SEMI-INTENSIVA
 20 B de PP -EDIFICACIÓ AÏLLADA EXTENSIVA
 4 -SERVEIS TÈCNICS
 6 -ESPAYS LLIURES
 7 -EQUIPAMENTS COMUNITARIS
 9 -ÀREA DE PROTECCIÓ I SERVIDUT

 Ajuntament de Montornès del Vallès		PROJECTE: TEXT REFÓS DEL PROJECTE DE REPARCEL·LACIÓ DEL POLÍGON 1, EL TELÈGRAF, DEL SECTOR D	
ESCALA: 1 : 800	DATA: maig 2019	EI TÈCNIC MUNICIPAL:	TÍTOL: Zonificació
			Núm: 03 <small>Full: de:</small>



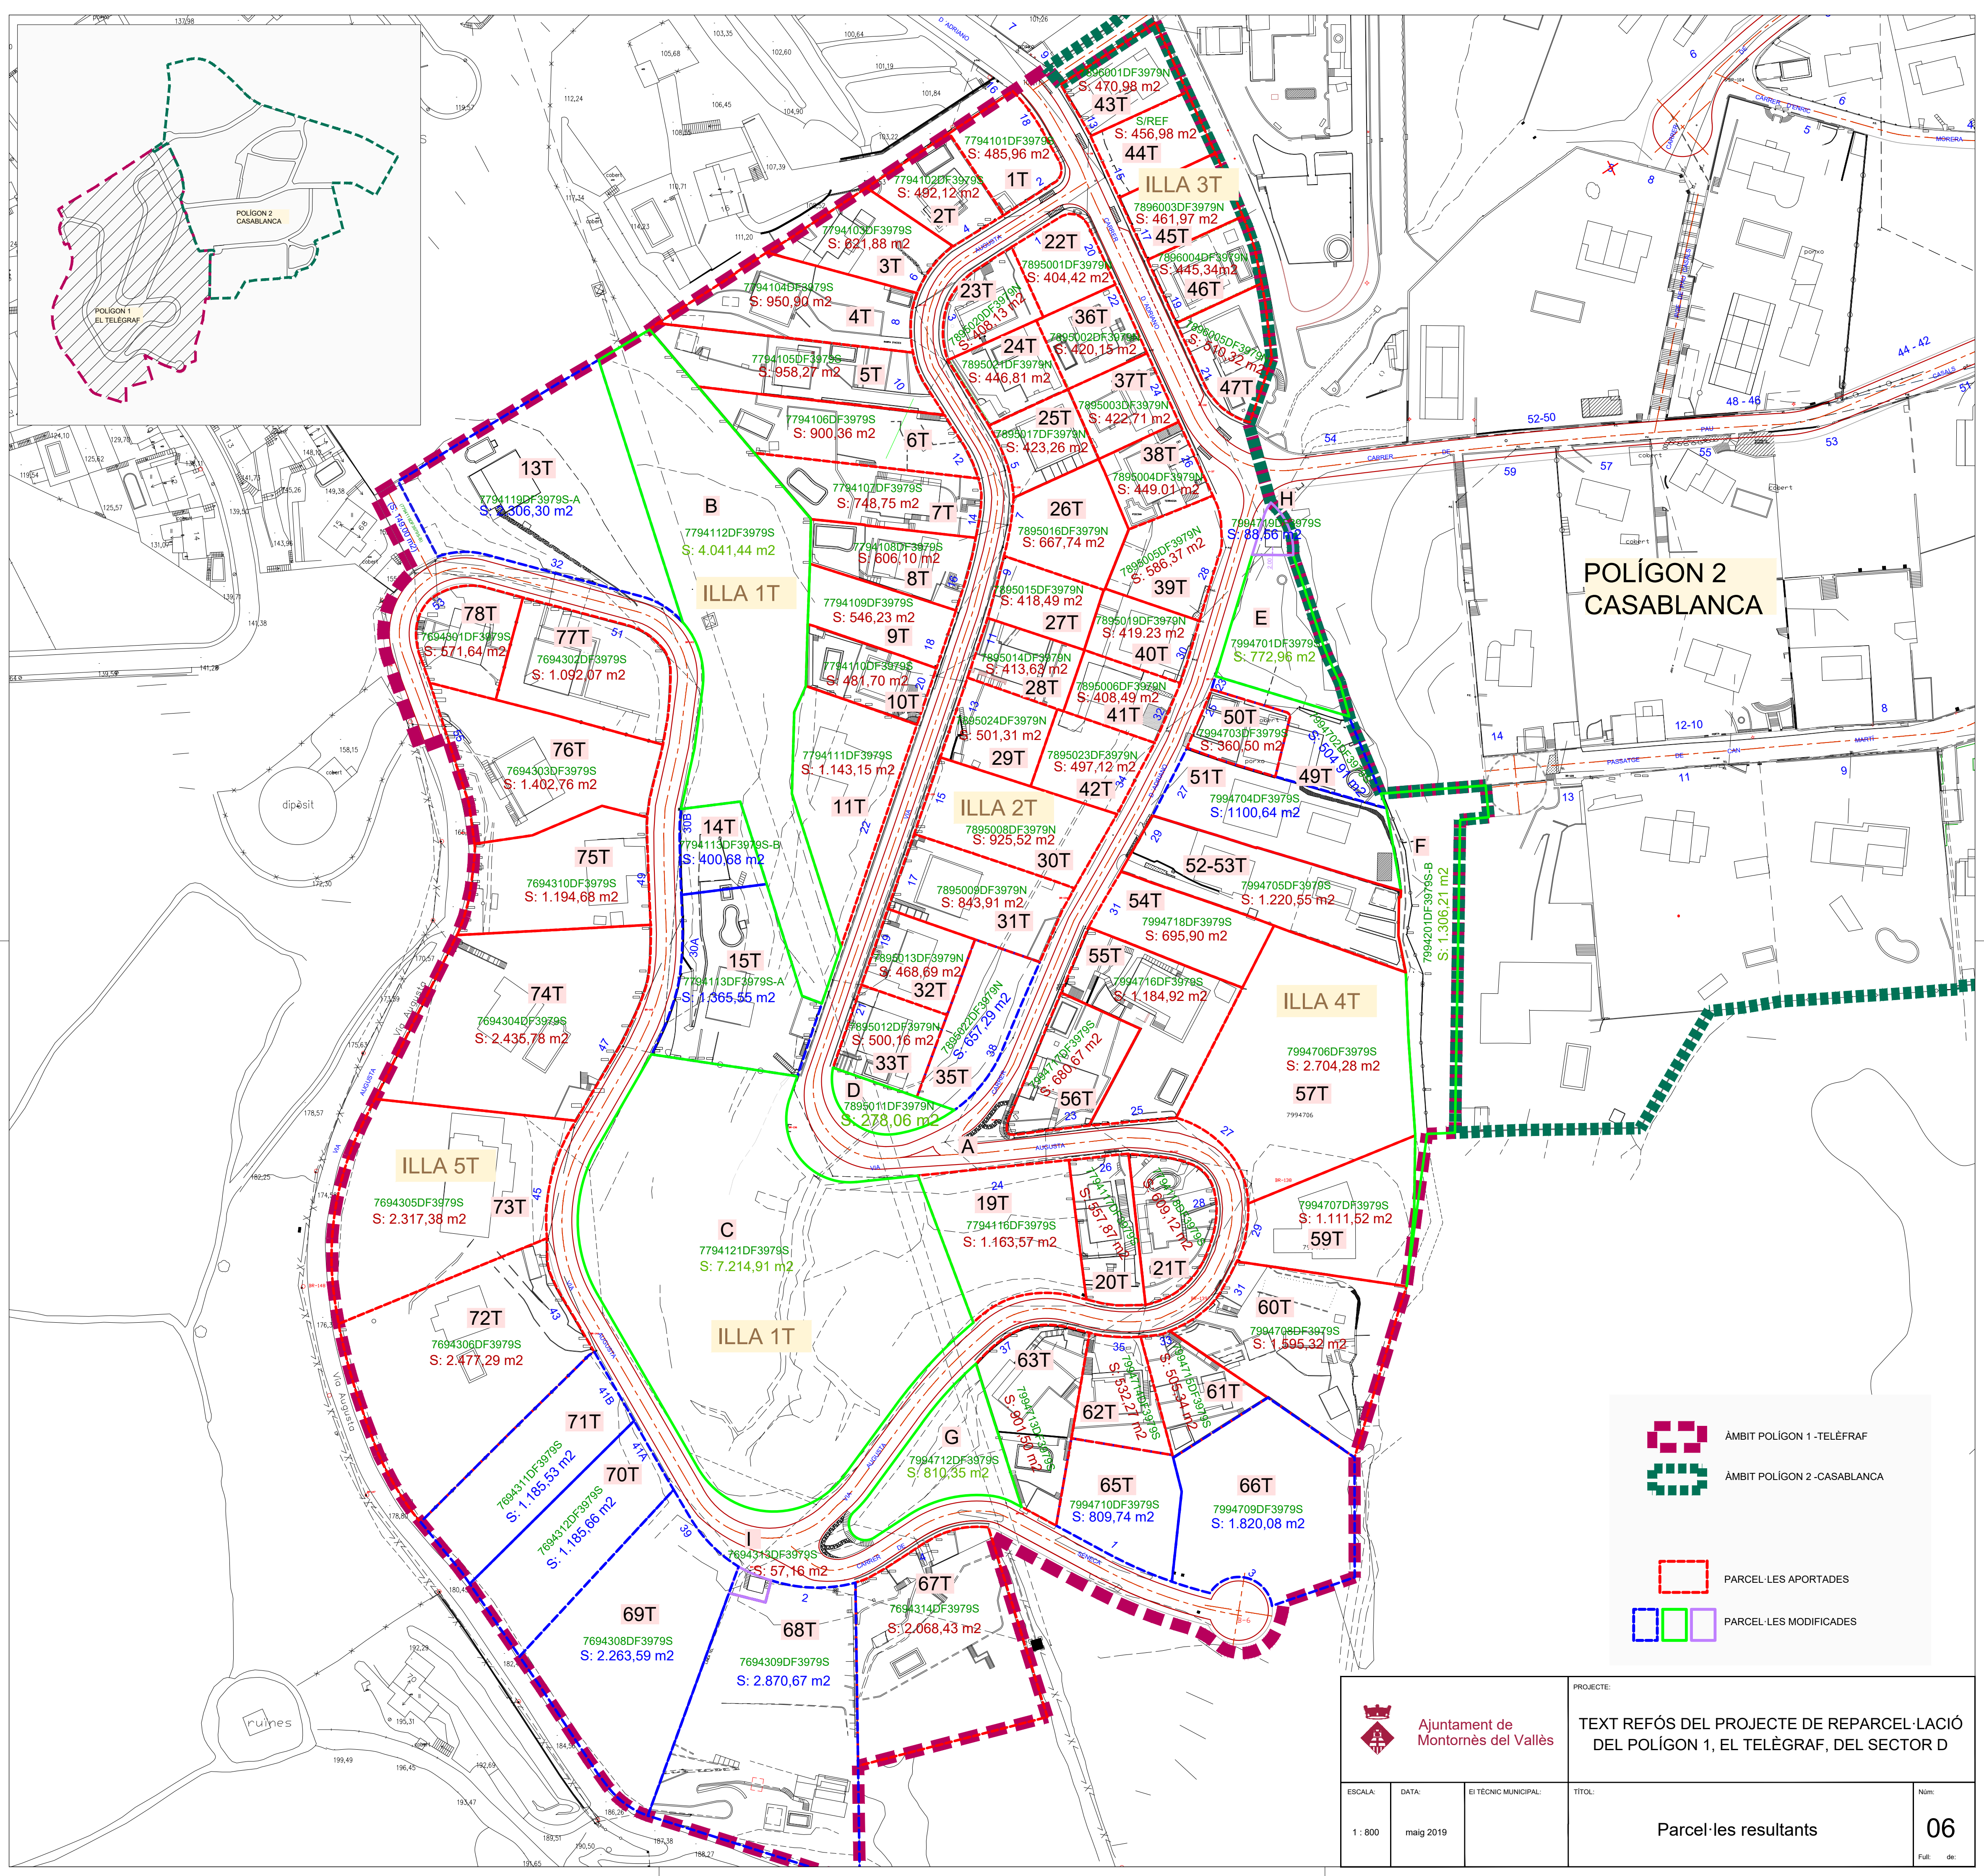
 ÀMBIT POLÍGON 1 - TELÈGRAF
 ÀMBIT POLÍGON 2 - CASABLANCA
 CARRERS A SEGREGAR (12.397,35 m²)

 Ajuntament de Montornès del Vallès		PROJECTE: TEXT REFÓS DEL PROJECTE DE REPARCEL·LACIÓ DEL POLÍGON 1, EL TELÈGRAF, DEL SECTOR D	
ESCALA: 1 : 800	DATA: maig 2019	EI TÈCNIC MUNICIPAL:	TÍTOL: Operacions jurídiques prèvies
			Núm: 04




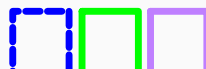


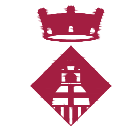
ÀMBIT POLÍGON 1 -TELÈGRAF
 ÀMBIT POLÍGON 2 -CASABLANCA

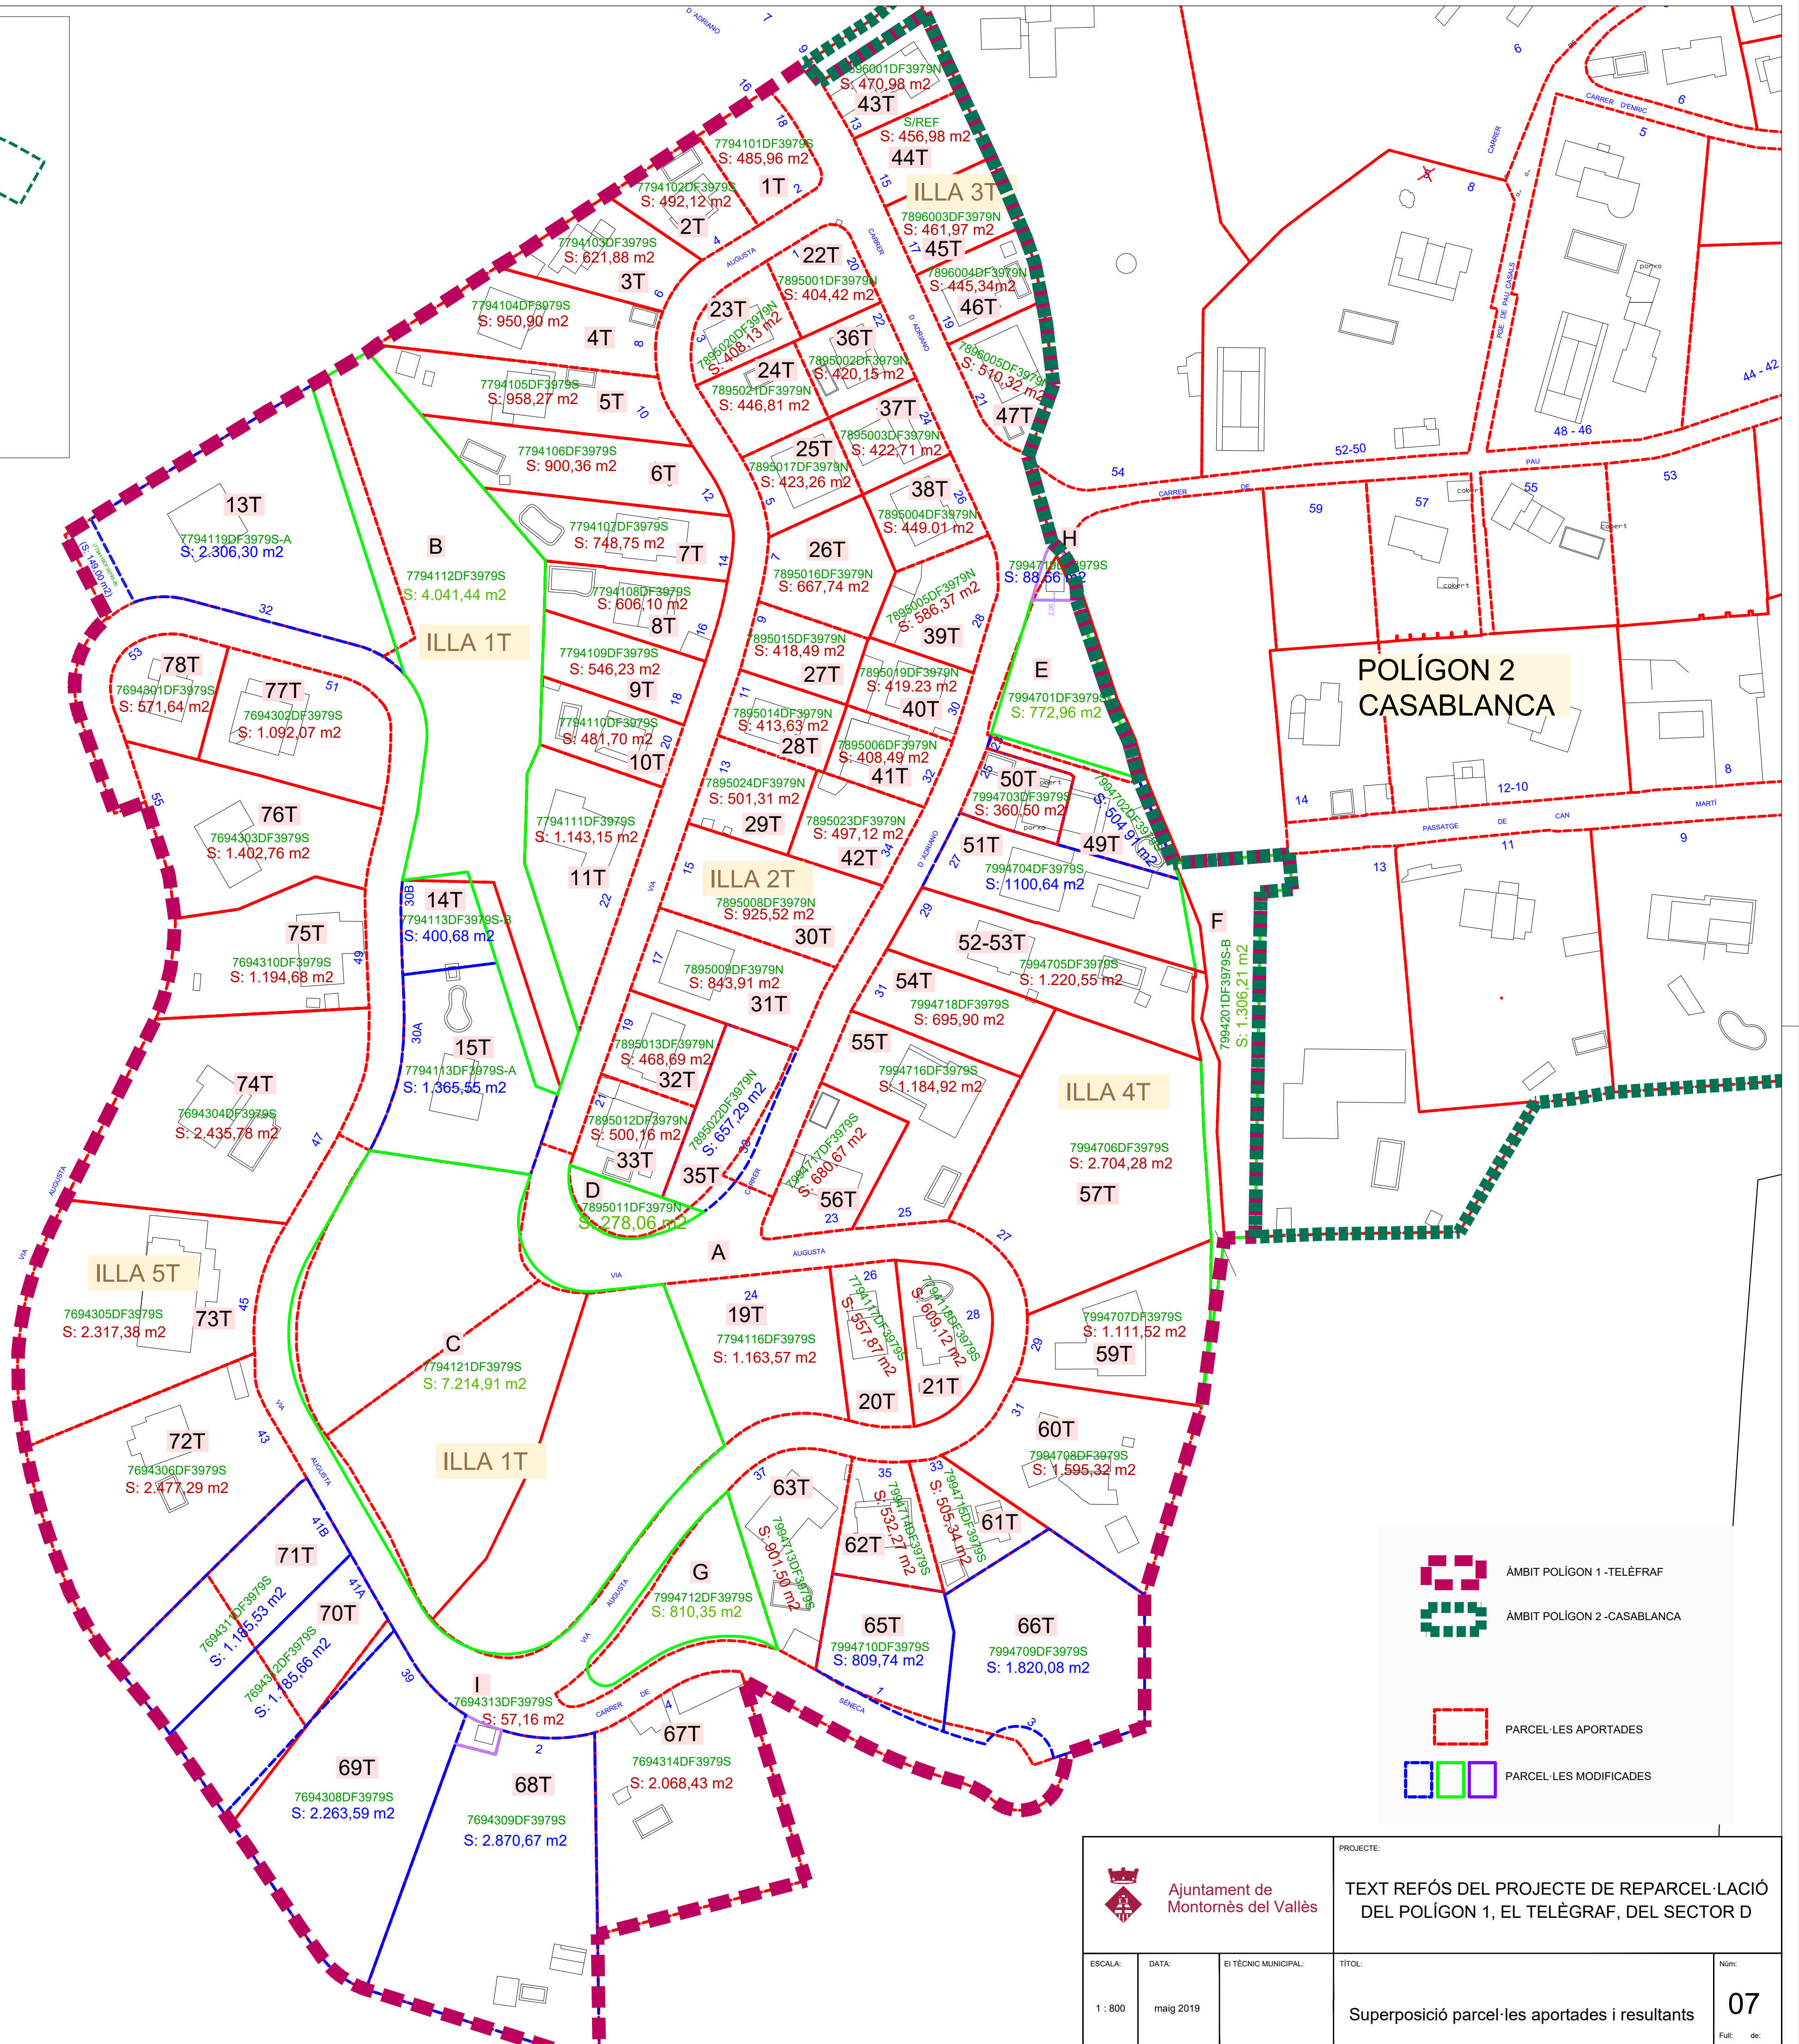
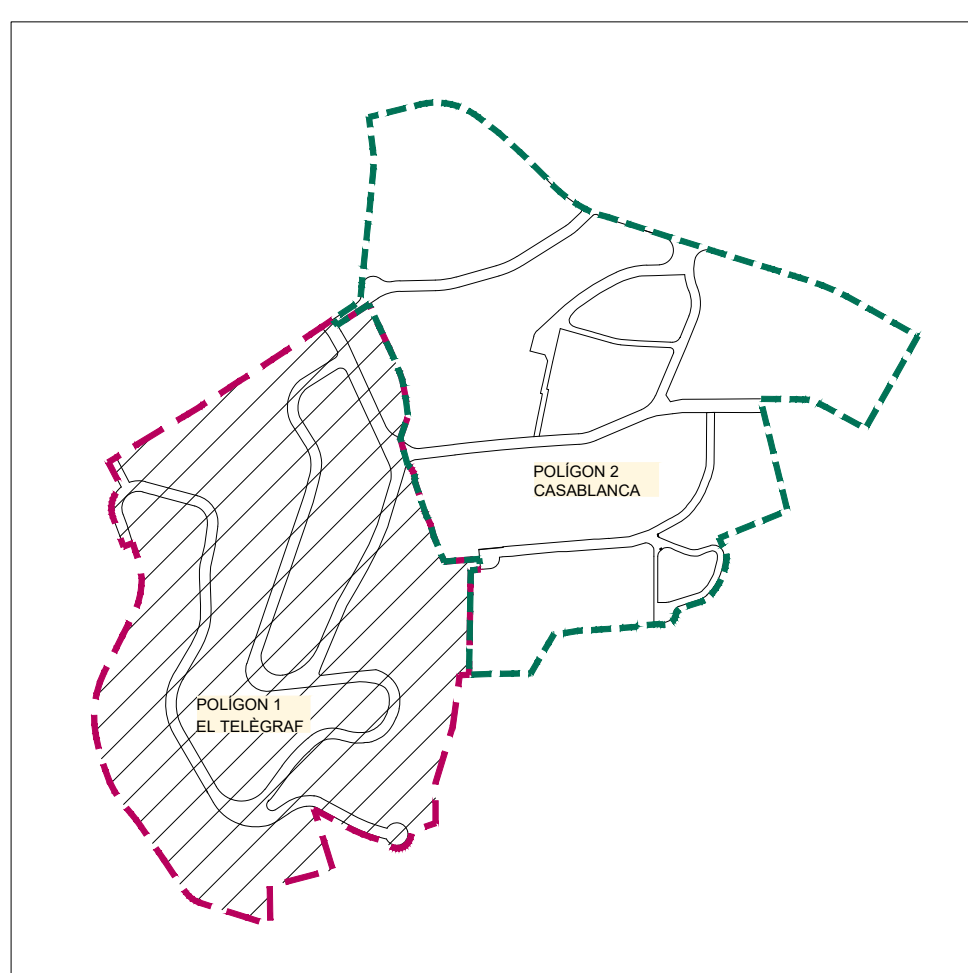
		PROJECTE:	
Ajuntament de Montornès del Vallès		TEXT REFÓS DEL PROJECTE DE REPARCEL·LACIÓ DEL POLÍGON 1, EL TELÈGRAF, DEL SECTOR D	
ESCALA:	DATA:	EI TÈCNIC MUNICIPAL:	TÍTOL:
1 : 800	maig 2019		Parcel·les aportades
			Núm: 05
			Full: de:



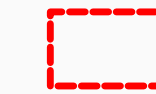
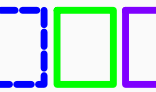


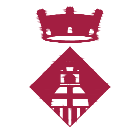
POLÍGON 2 CASABLANCA

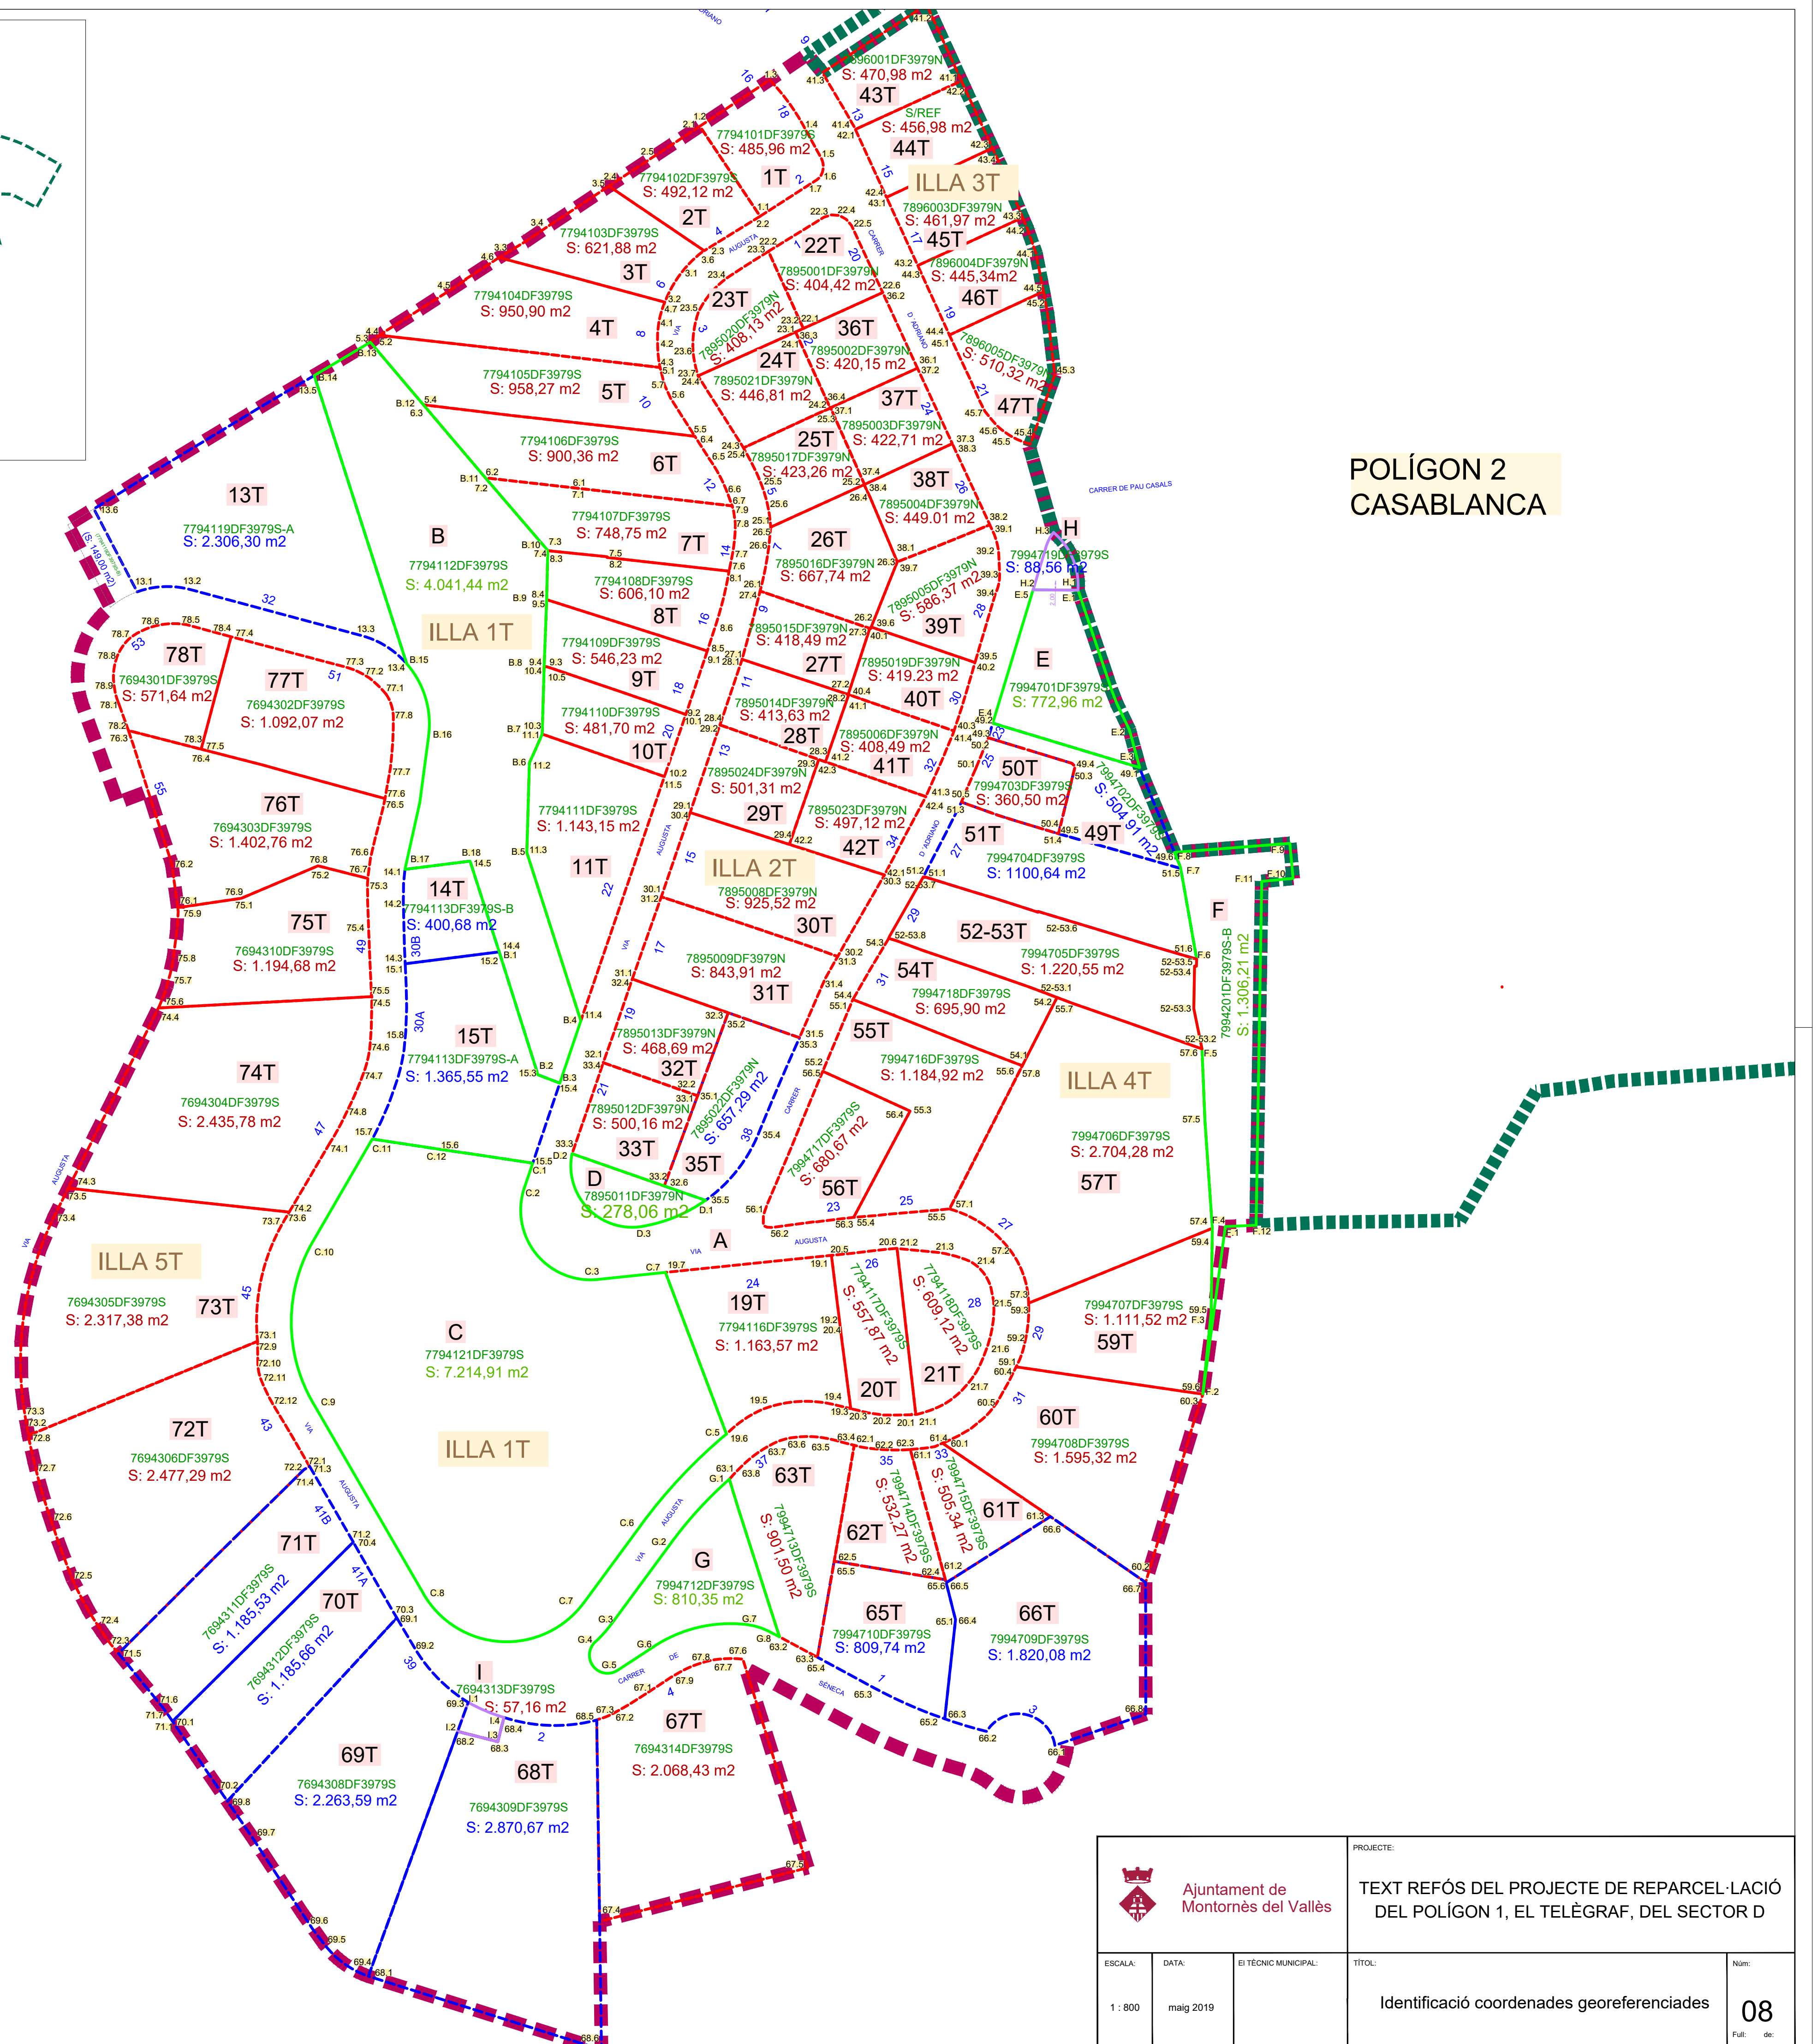
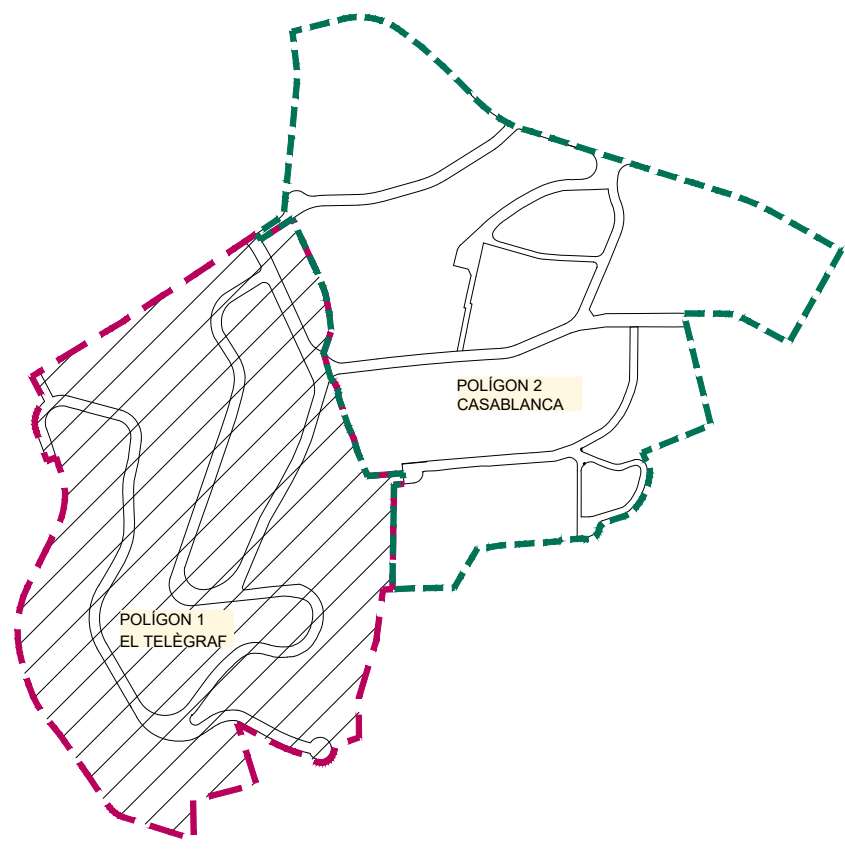
-  ÀMBIT POLÍGON 1 - TELÈGRAF
-  ÀMBIT POLÍGON 2 - CASABLANCA
-  PARCEL·LES APORTADES
-  PARCEL·LES MODIFICADES

 Ajuntament de Montornès del Vallès		PROJECTE: TEXT REFÓS DEL PROJECTE DE REPARCEL·LACIÓ DEL POLÍGON 1, EL TELÈGRAF, DEL SECTOR D	
ESCALA: 1 : 800	DATA: maig 2019	EI TECNIC MUNICIPAL:	TÍTOL: Parcel·les resultants
			Núm: 06



 ÀMBIT POLÍGON 1 - TELÈGRAF
 ÀMBIT POLÍGON 2 - CASABLANCA
 PARCEL·LES APORTADES
 PARCEL·LES MODIFICADES

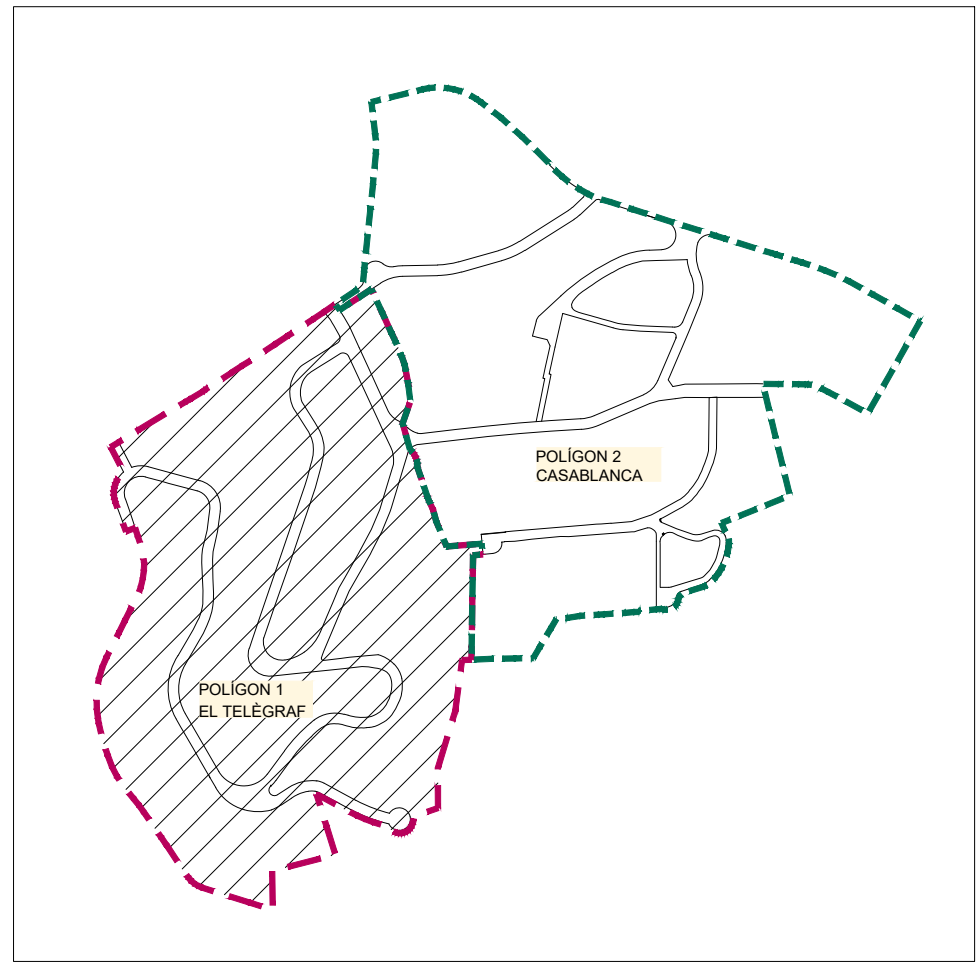
 Ajuntament de Montornès del Vallès		PROJECTE: TEXT REFÓS DEL PROJECTE DE REPARCEL·LACIÓ DEL POLÍGON 1, EL TELÈGRAF, DEL SECTOR D	
ESCALA: 1 : 800	DATA: maig 2019	EI TECNIC MUNICIPAL:	TITOL: Superposició parcel·les aportades i resultants
			Núm: 07 <small>Full de:</small>



**POLÍGON 2
CASABLANCA**

		PROJECTE:	
		TEXT REFÓS DEL PROJECTE DE REPARCEL·LACIÓ DEL POLÍGON 1, EL TELÈGRAF, DEL SECTOR D	
ESCALA:	DATA:	EL TÈCNIC MUNICIPAL:	TÍTOL:
1 : 800	maig 2019		Identificació coordenades georeferenciades
			Núm: 08
			Fu: de:

Table with 10 columns: Parcel·la 1T, Parcel·la 2T, Parcel·la 3T, Parcel·la 4T, Parcel·la 5T, Parcel·la 6T, Parcel·la 7T, Parcel·la 8T, Parcel·la 9T, Parcel·la 10T. Each column lists parcel details including coordinates, area, and reference numbers.



ILLA - 1T

Table with 10 columns: Parcel·la 11T, Parcel·la -B, Parcel·la 13T, Parcel·la 14T, Parcel·la 15T, Parcel·la -C, Parcel·la 19T, Parcel·la 20T, Parcel·la 21T, Parcel·la 22T. Each column lists parcel details including coordinates, area, and reference numbers.

Table with 10 columns: Parcel·la 22T, Parcel·la 23T, Parcel·la 24T, Parcel·la 25T, Parcel·la 26T, Parcel·la 27T, Parcel·la 28T, Parcel·la 29T, Parcel·la 30T, Parcel·la 31T. Each column lists parcel details including coordinates, area, and reference numbers.

Table with 10 columns: Parcel·la 32T, Parcel·la 33T, Parcel·la -D, Parcel·la 25T, Parcel·la 36T, Parcel·la 37T, Parcel·la 38T, Parcel·la 39T, Parcel·la 40T, Parcel·la 41T, Parcel·la 42T. Each column lists parcel details including coordinates, area, and reference numbers.

ILLA - 2T

Table with 10 columns: Parcel·la 43T, Parcel·la 44T, Parcel·la 45T, Parcel·la 46T, Parcel·la 47T, Parcel·la 37T, Parcel·la 40T, Parcel·la 42T, Parcel·la 45T, Parcel·la 46T, Parcel·la 47T. Each column lists parcel details including coordinates, area, and reference numbers.

ILLA - 3T

Table with 10 columns: Parcel·la -H, Parcel·la -E, Parcel·la 49T, Parcel·la 50T, Parcel·la 51T, Parcel·la 52-53T, Parcel·la 54T, Parcel·la 55T, Parcel·la 56T, Parcel·la 57T. Each column lists parcel details including coordinates, area, and reference numbers.

Table with 10 columns: Parcel·la -F, Parcel·la 59T, Parcel·la 60T, Parcel·la 61T, Parcel·la 62T, Parcel·la 63T, Parcel·la -G, Parcel·la 65T, Parcel·la 66T. Each column lists parcel details including coordinates, area, and reference numbers.

ILLA - 4T

Table with 10 columns: Parcel·la 67T, Parcel·la 68T, Parcel·la 69T, Parcel·la 70T, Parcel·la 71T, Parcel·la 72T, Parcel·la 73T, Parcel·la 74T, Parcel·la 75T, Parcel·la 76T, Parcel·la 77T. Each column lists parcel details including coordinates, area, and reference numbers.

Table with 10 columns: Parcel·la 78T, Parcel·la -I, Parcel·la 67T, Parcel·la 68T, Parcel·la 69T, Parcel·la 70T, Parcel·la 71T, Parcel·la 72T, Parcel·la 73T, Parcel·la 74T, Parcel·la 75T, Parcel·la 76T, Parcel·la 77T. Each column lists parcel details including coordinates, area, and reference numbers.

ILLA - 5T

Ajuntament de Montornès del Vallès
TEXT REFÓS DEL PROJECTE DE REPARCEL·LACIÓ DEL POLÍGON 1, EL TELÈGRAF, DEL SECTOR D
ESCALA: DATA: EI TÈCNIC MUNICIPAL: TÍTOL:
Llistat de coordenades georeferenciades parcel·les adjudicades
maig 2019
Núm: 09
Full: de