



The figure displays the relationship between the number of principal components (P.C.) and the explained variance (R²) for the first four principal components. The top panel is a line graph showing the cumulative explained variance (R²) as a function of the number of principal components. The bottom panel is a table of statistics for each principal component.


P.C.	Dist.	AC.V.	P.S.	R²	L
1	10.000	1.423	8.577	10.601	11.423
2	20.000	1.423	8.577	261.280	15.868
3	27.291	2.709	2.146	10.971	4.855
4	32.146	7.854	10.000	40.359	31.037

LLEGENDA


LÍNIA RASANT FUTURA

LÍNIA TERRENY ACTUAL

TRAM DE L'EIX

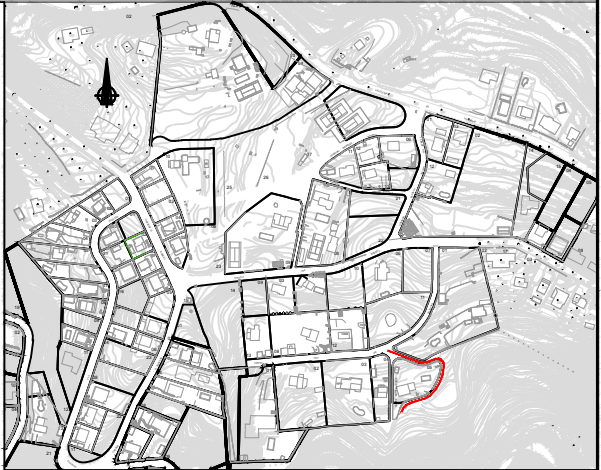

Pge de Tete Montoliu (2/2)


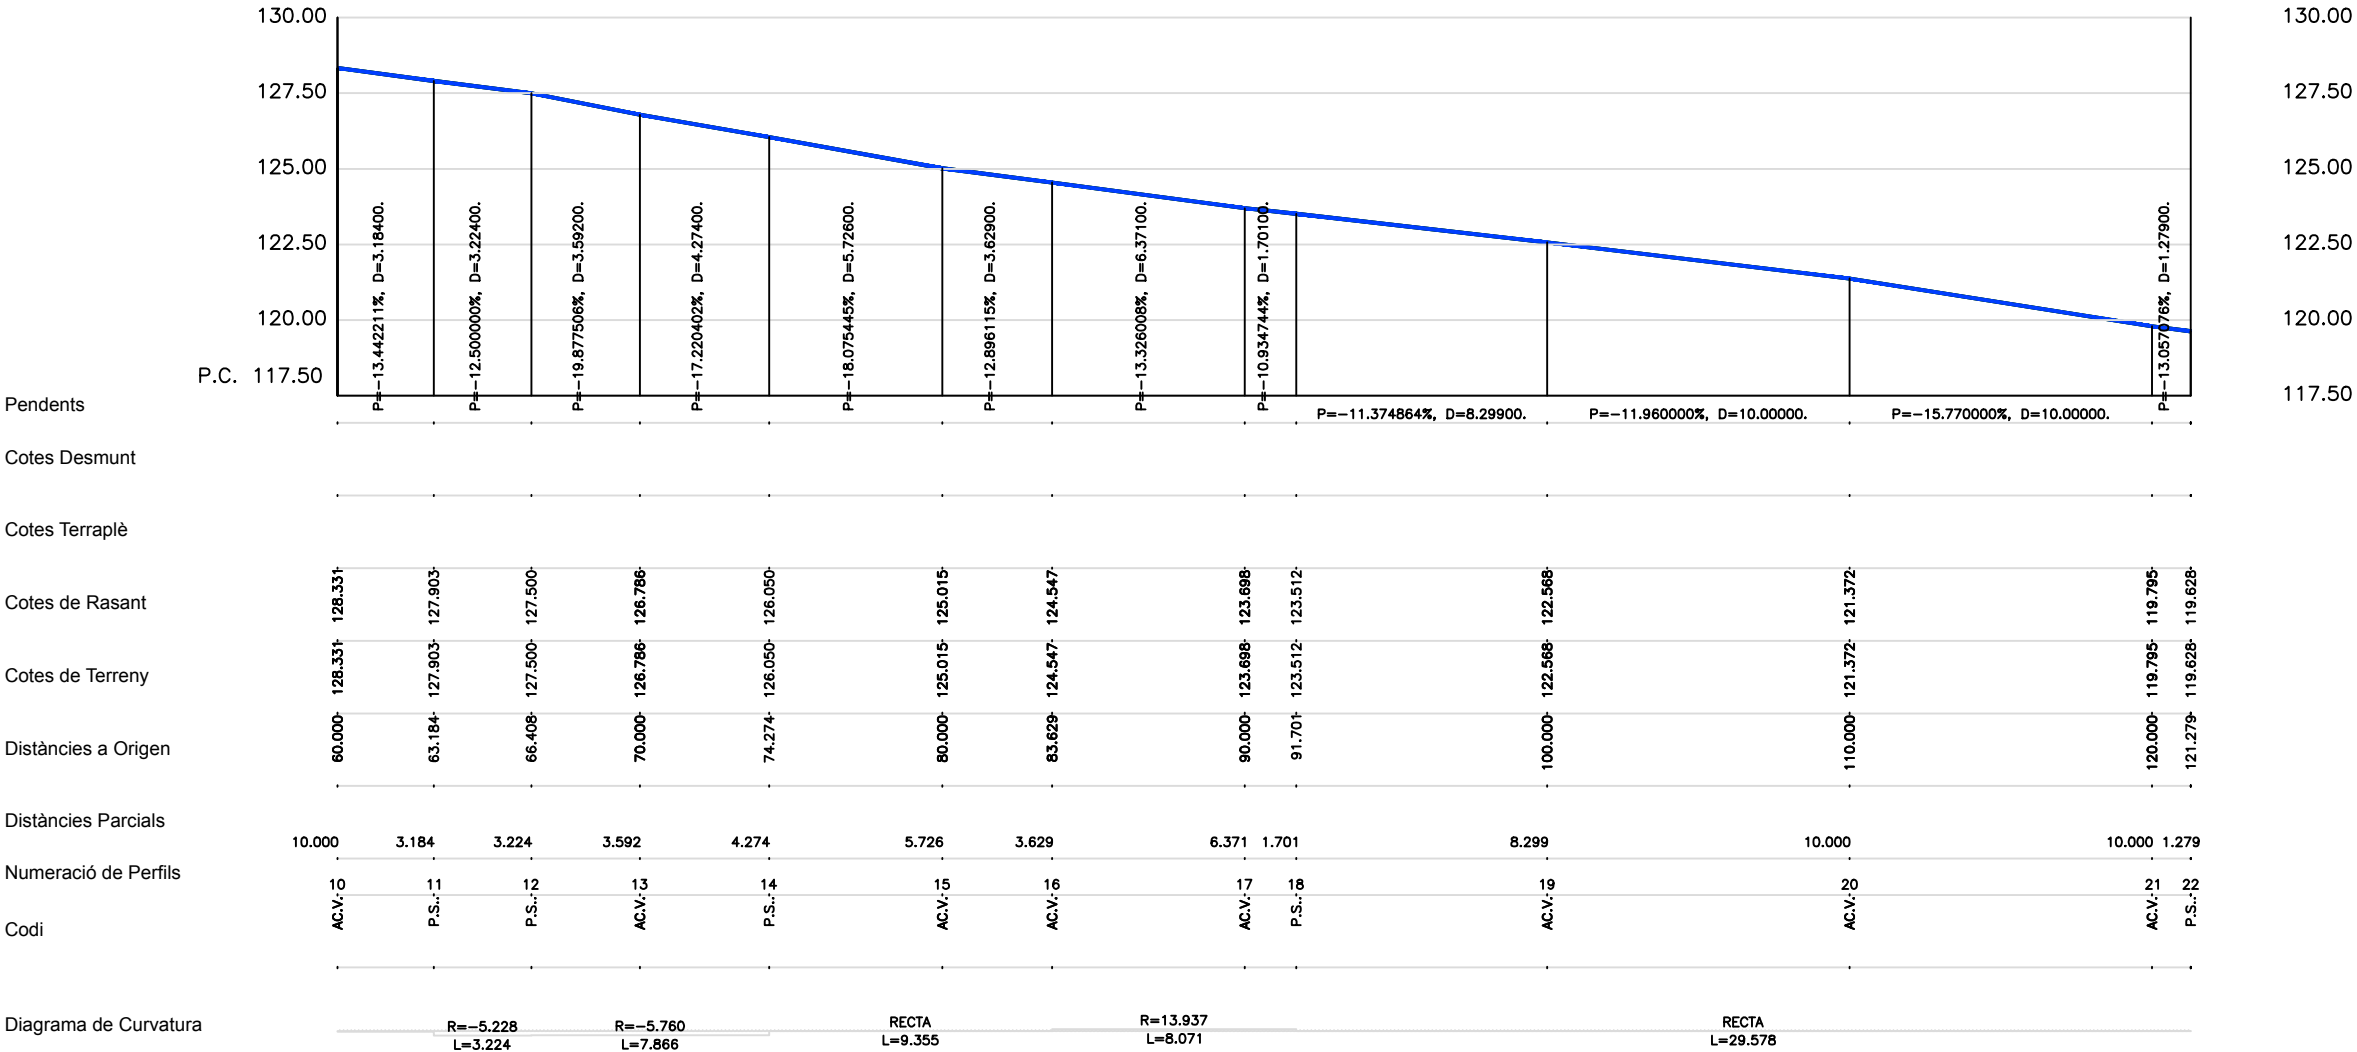


LLEGENDA

LÍNIA RASANT FUTURA

LÍNIA TERRENY ACTUAL

TRAM DE L'EIX

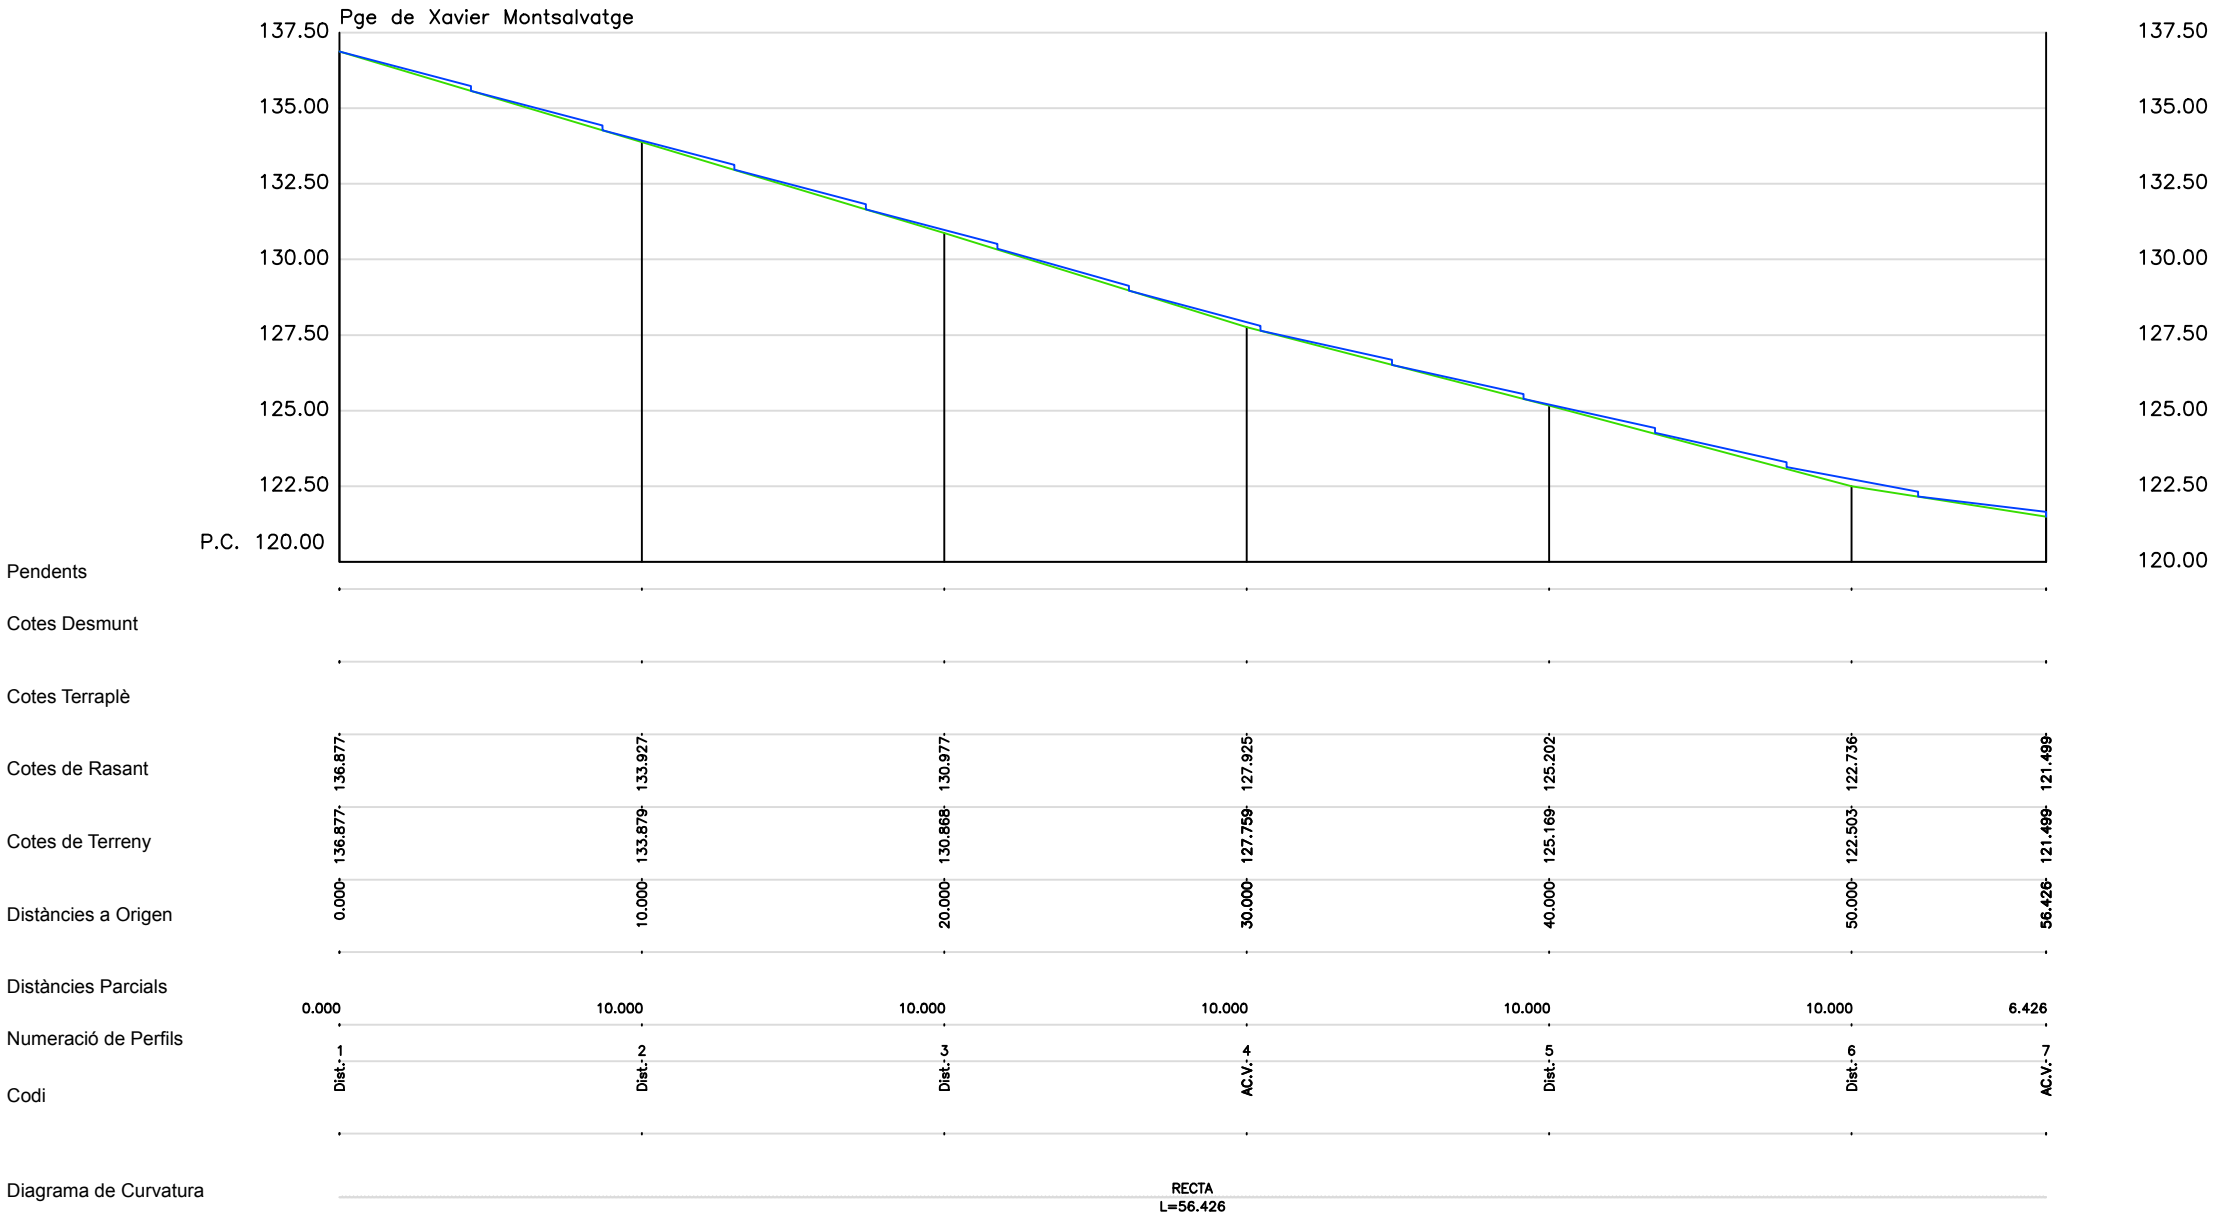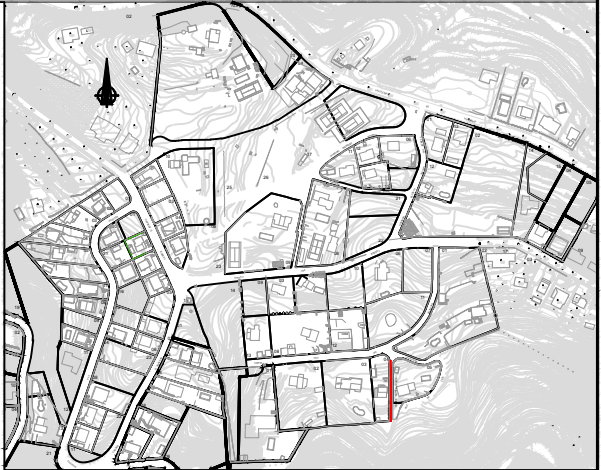


LLEGENDA


LÍNIA RASANT FUTURA

LÍNIA TERRENY ACTUAL

TRAM DE L'EIX

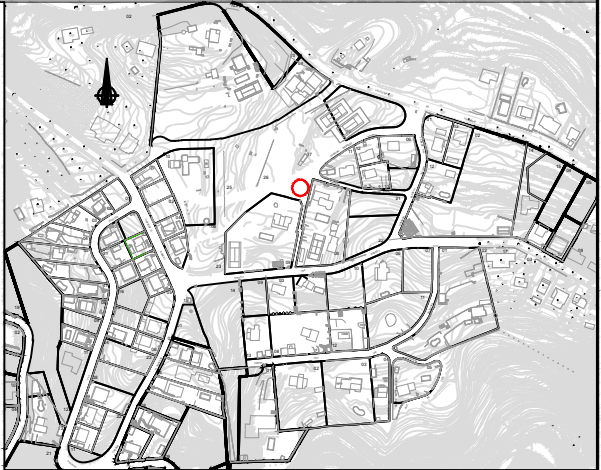

ESCALAS { HORIZONTAL = 1000
VERTICAL = 250

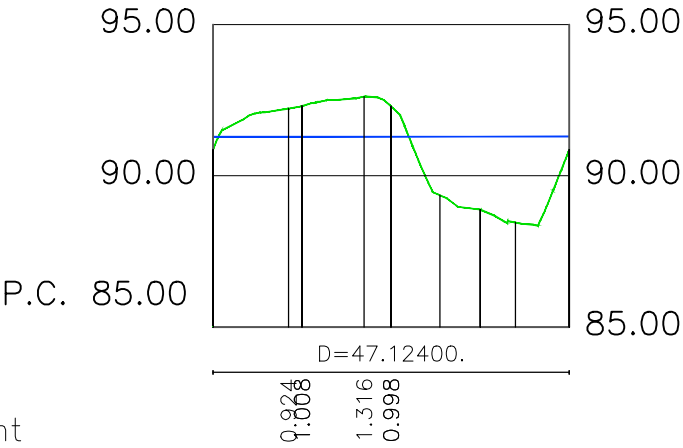

Pendents

Cotes Desmunt

Cotes Terraplè

Cotes de Rasant

Cotes de Terreny

Distàncies a Origen

Distàncies Parcial

Numeració de Perfils



0.439				1.944	2.419	2.844	0.439
91.295	91.295	91.295	91.295	91.295	91.295	91.295	91.295
90.856	92.303	92.611	92.293	89.351	88.876	88.451	90.856
0.000	19.989	20.000	23.562	30.000	35.343	40.000	47.124
0.000	19.989	8.219	3.562	6.438	5.343	4.657	7.124
1	23	4	5	6	7	8	9

LLEGENDA

LÍNIA RASANT FUTURA

LÍNIA TERRENY ACTUAL



TRAM DE L'EIX

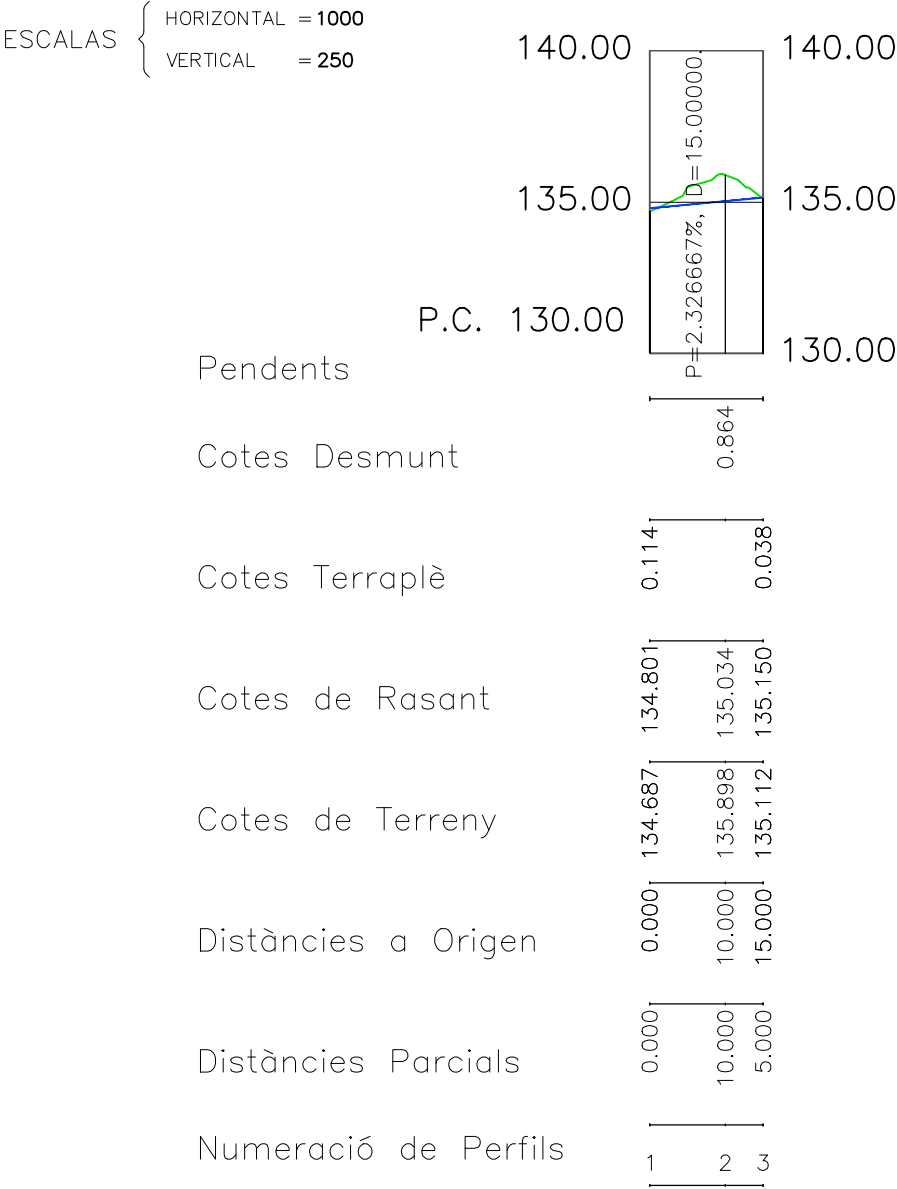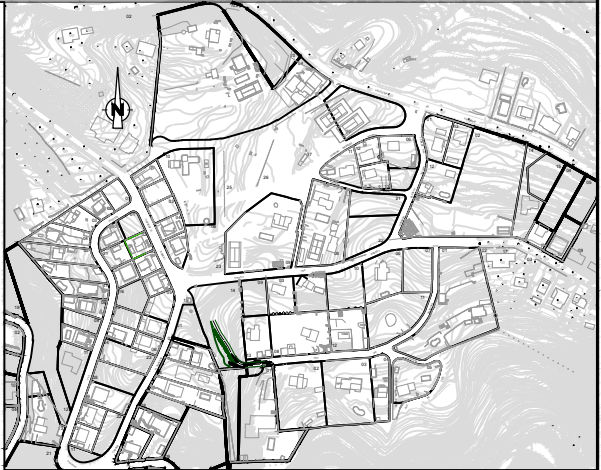




ESCALAS { HORIZONTAL = 1000
VERTICAL = 250


CAMÍ DE SAULÓ

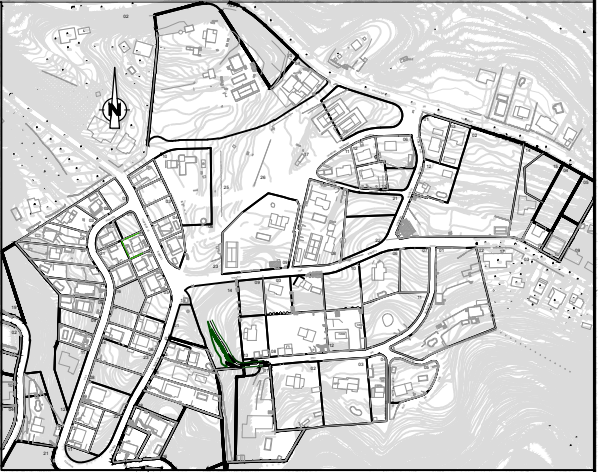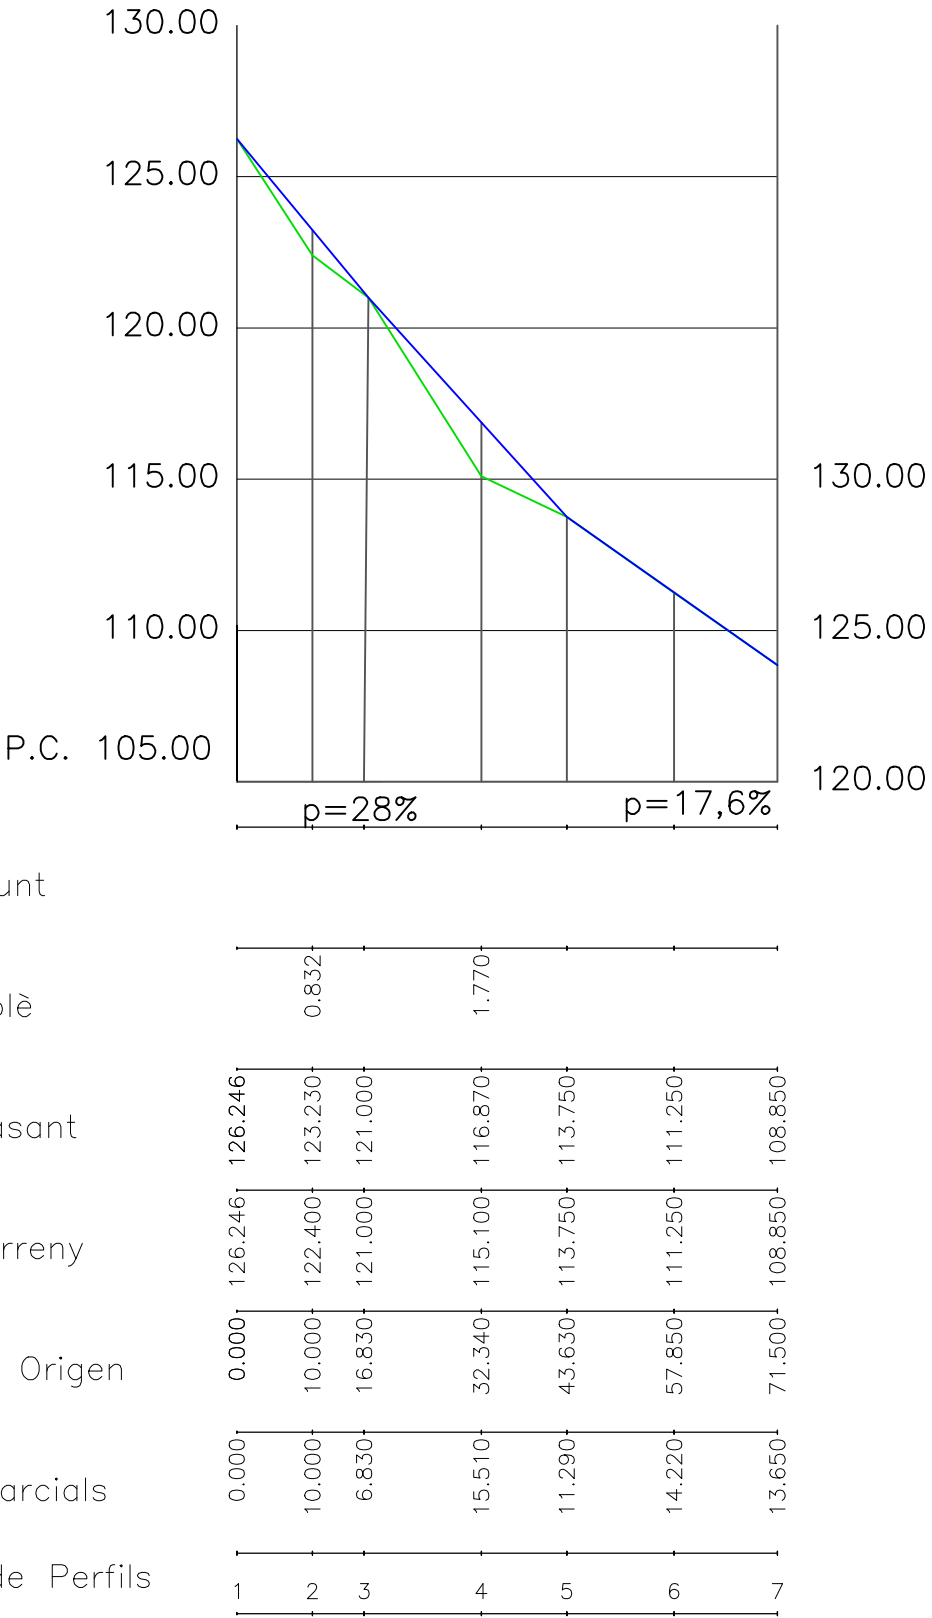


LLEGENDA

- LÍNIA RASANT FUTURA
- LÍNIA TERRENY ACTUAL
- TRAM DE L'EIX

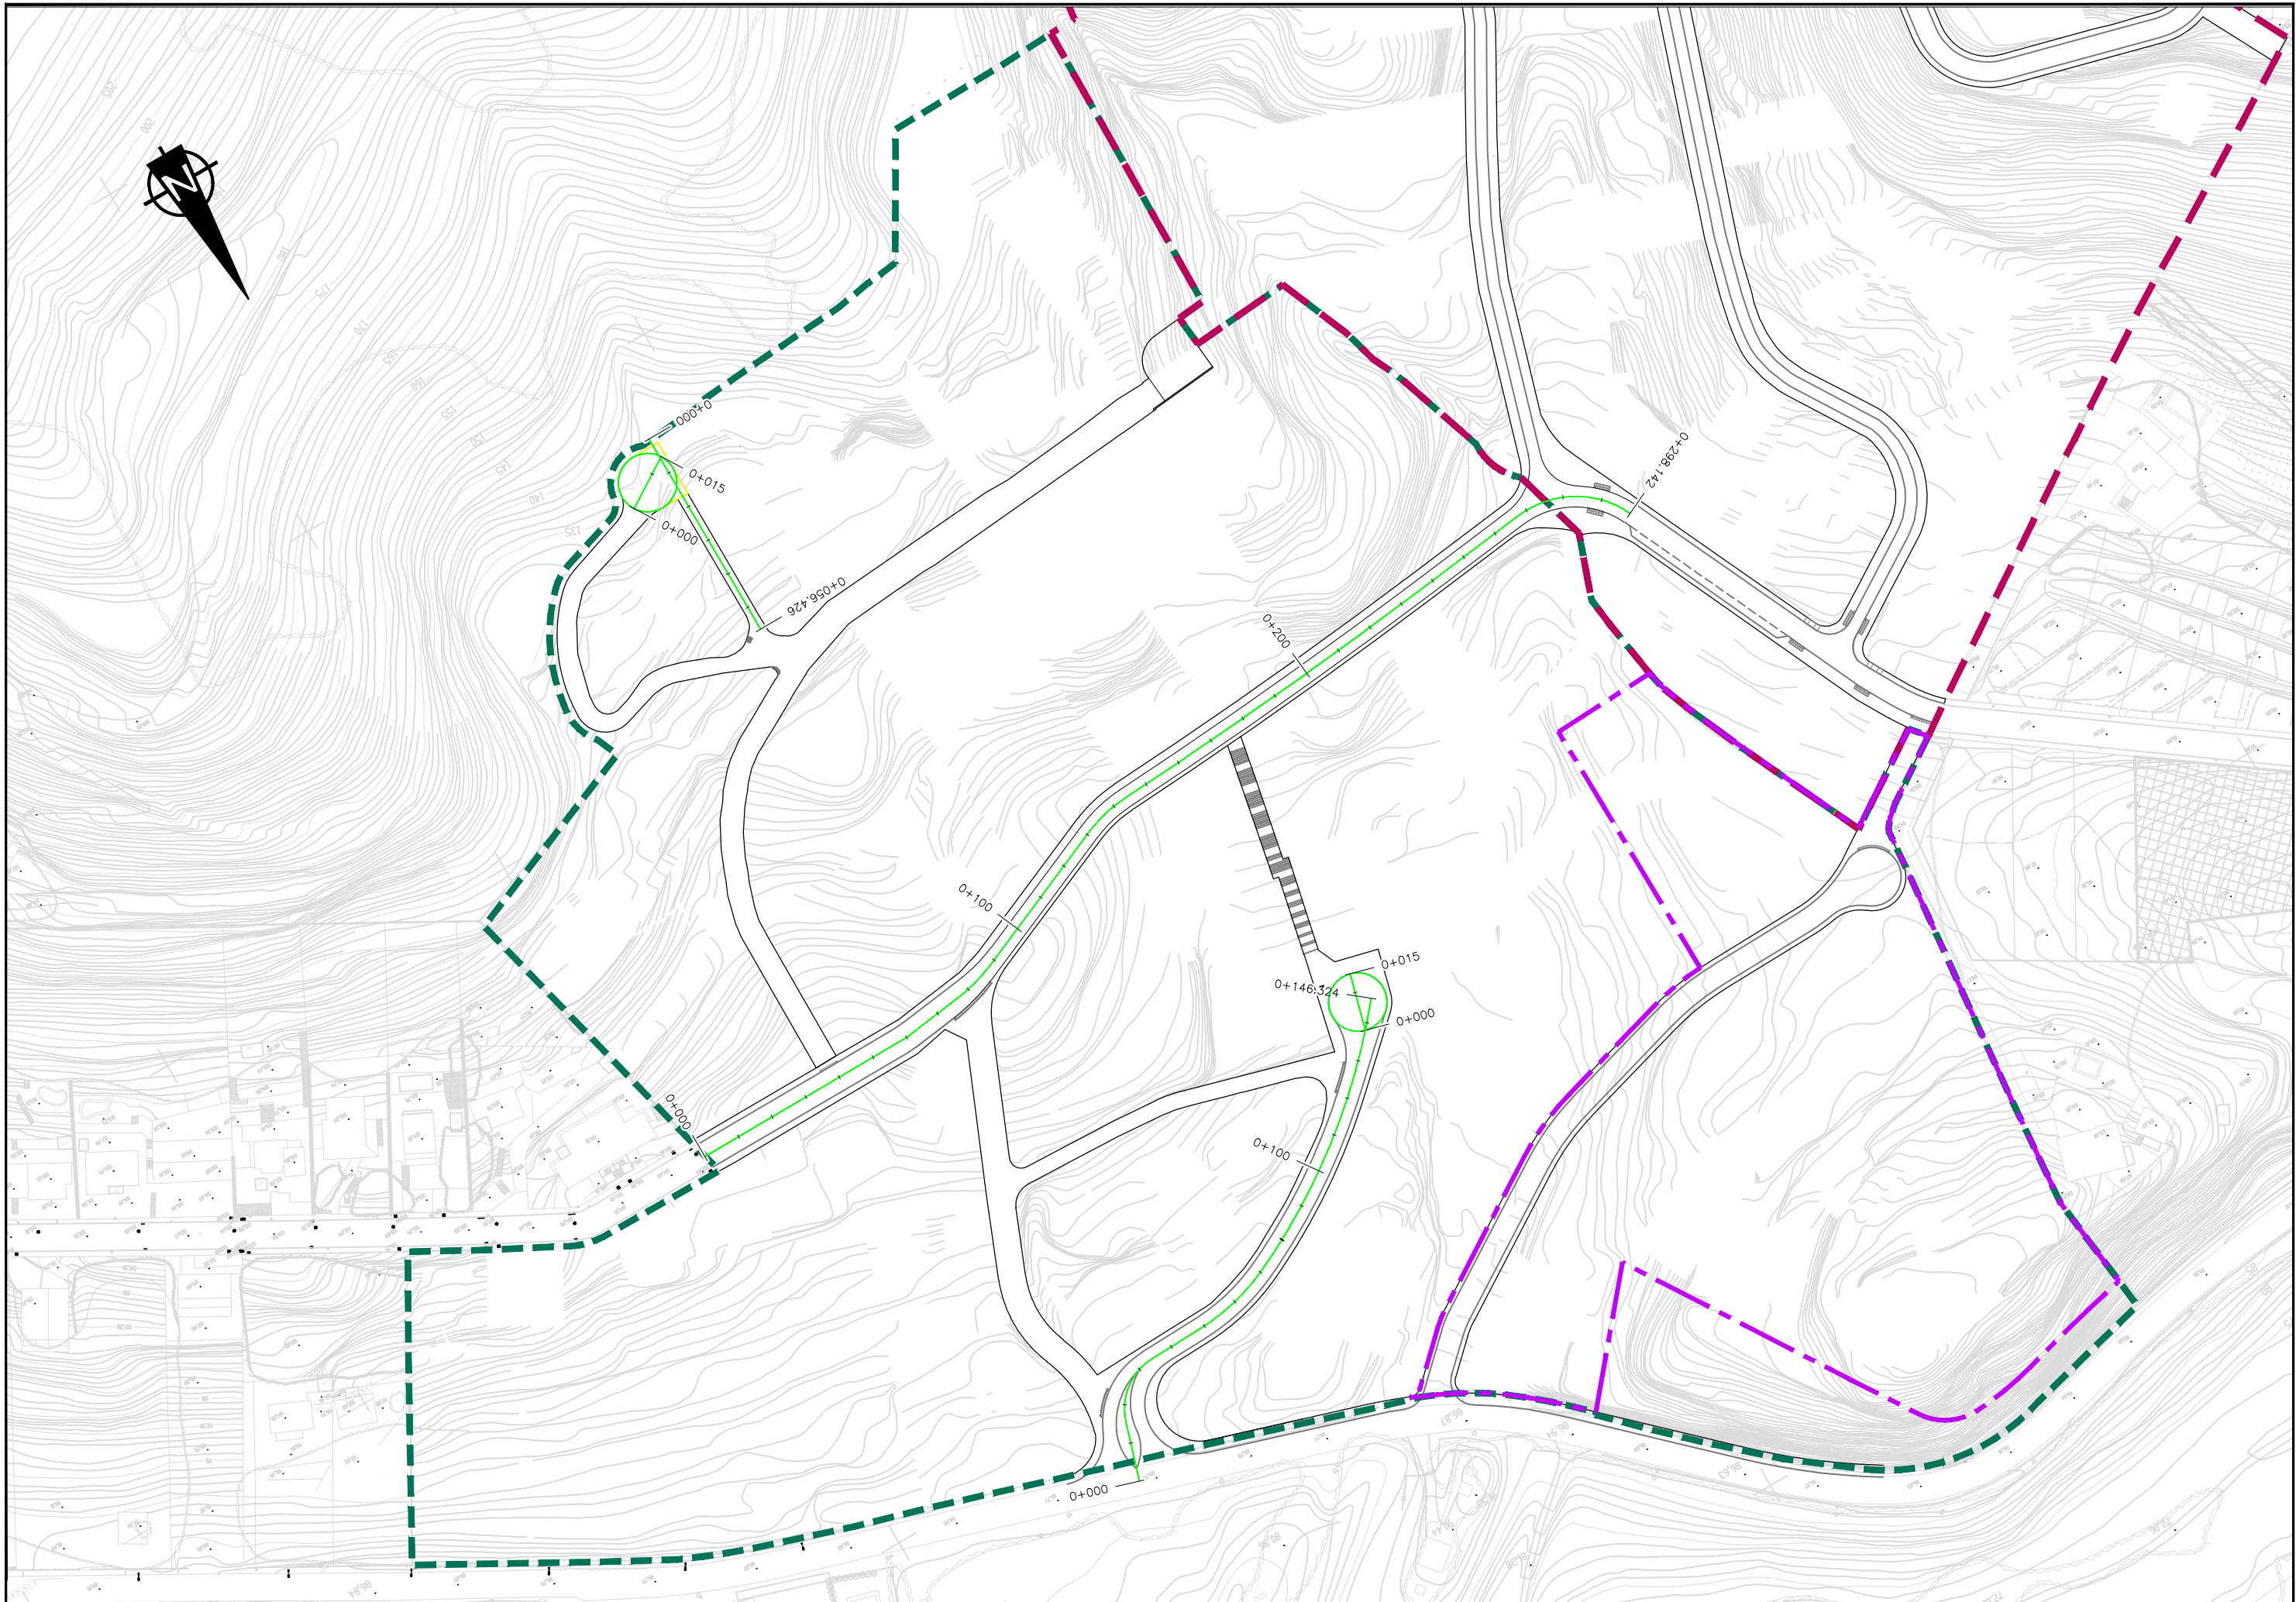

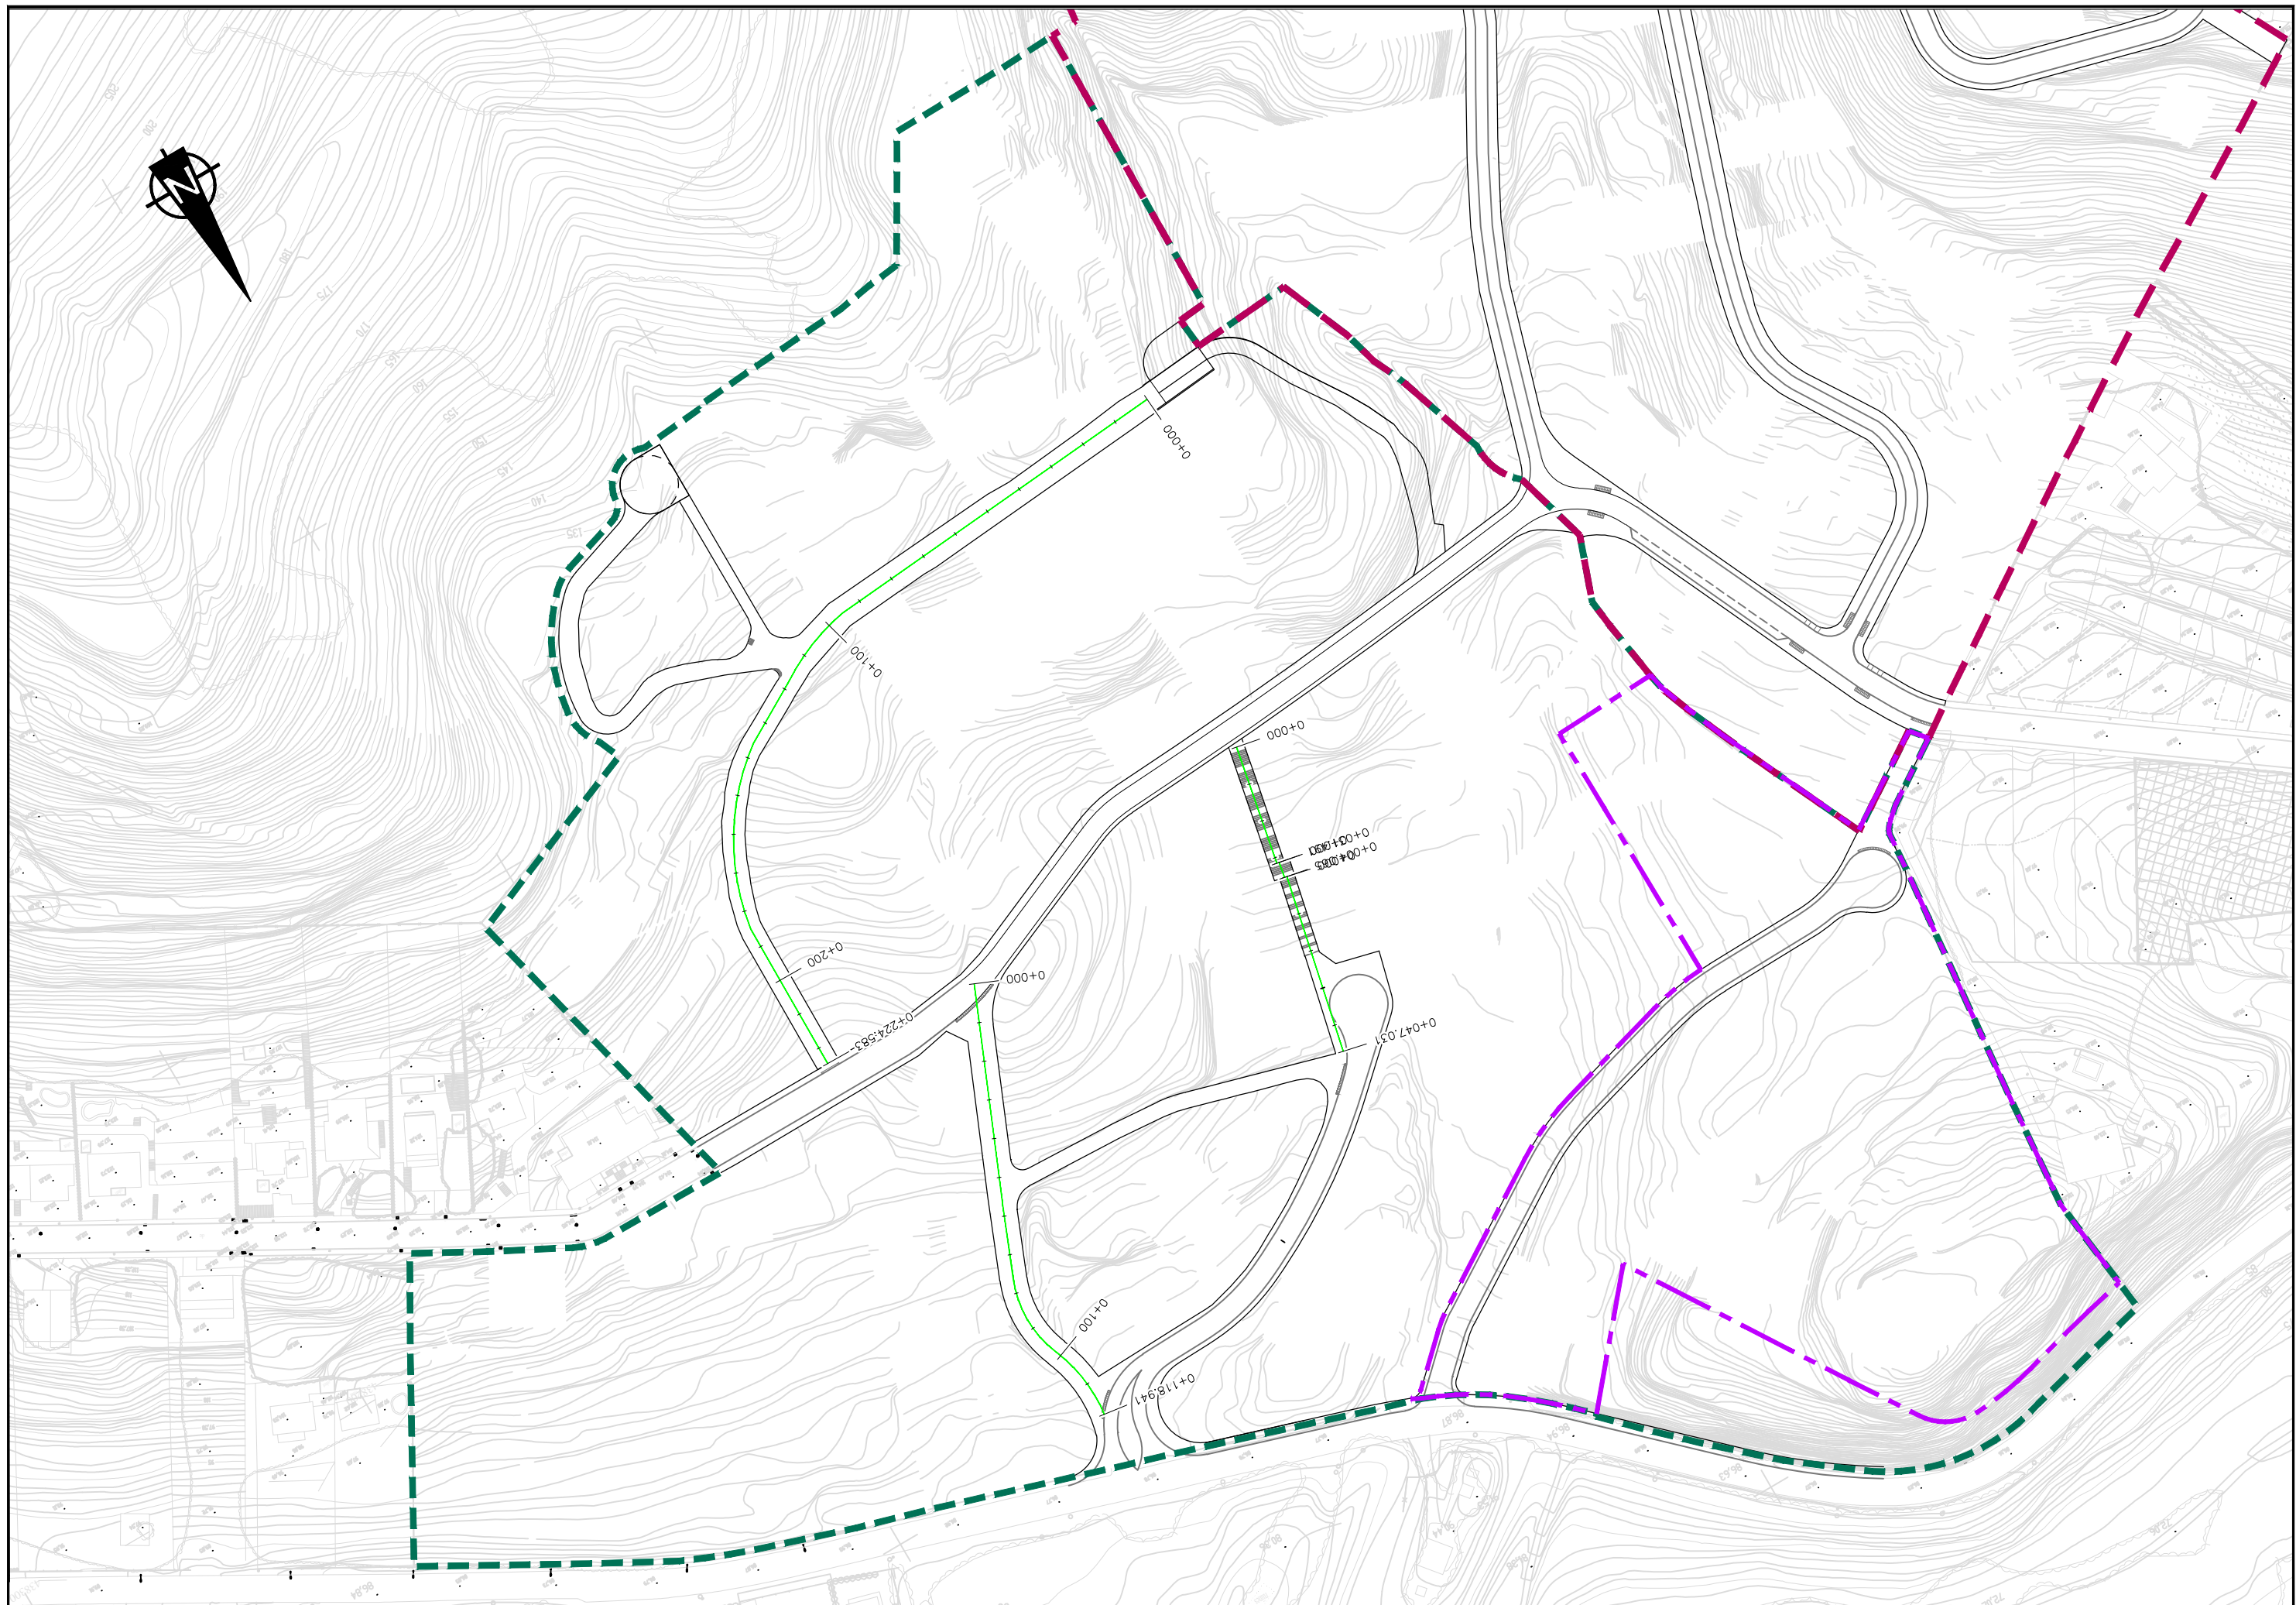


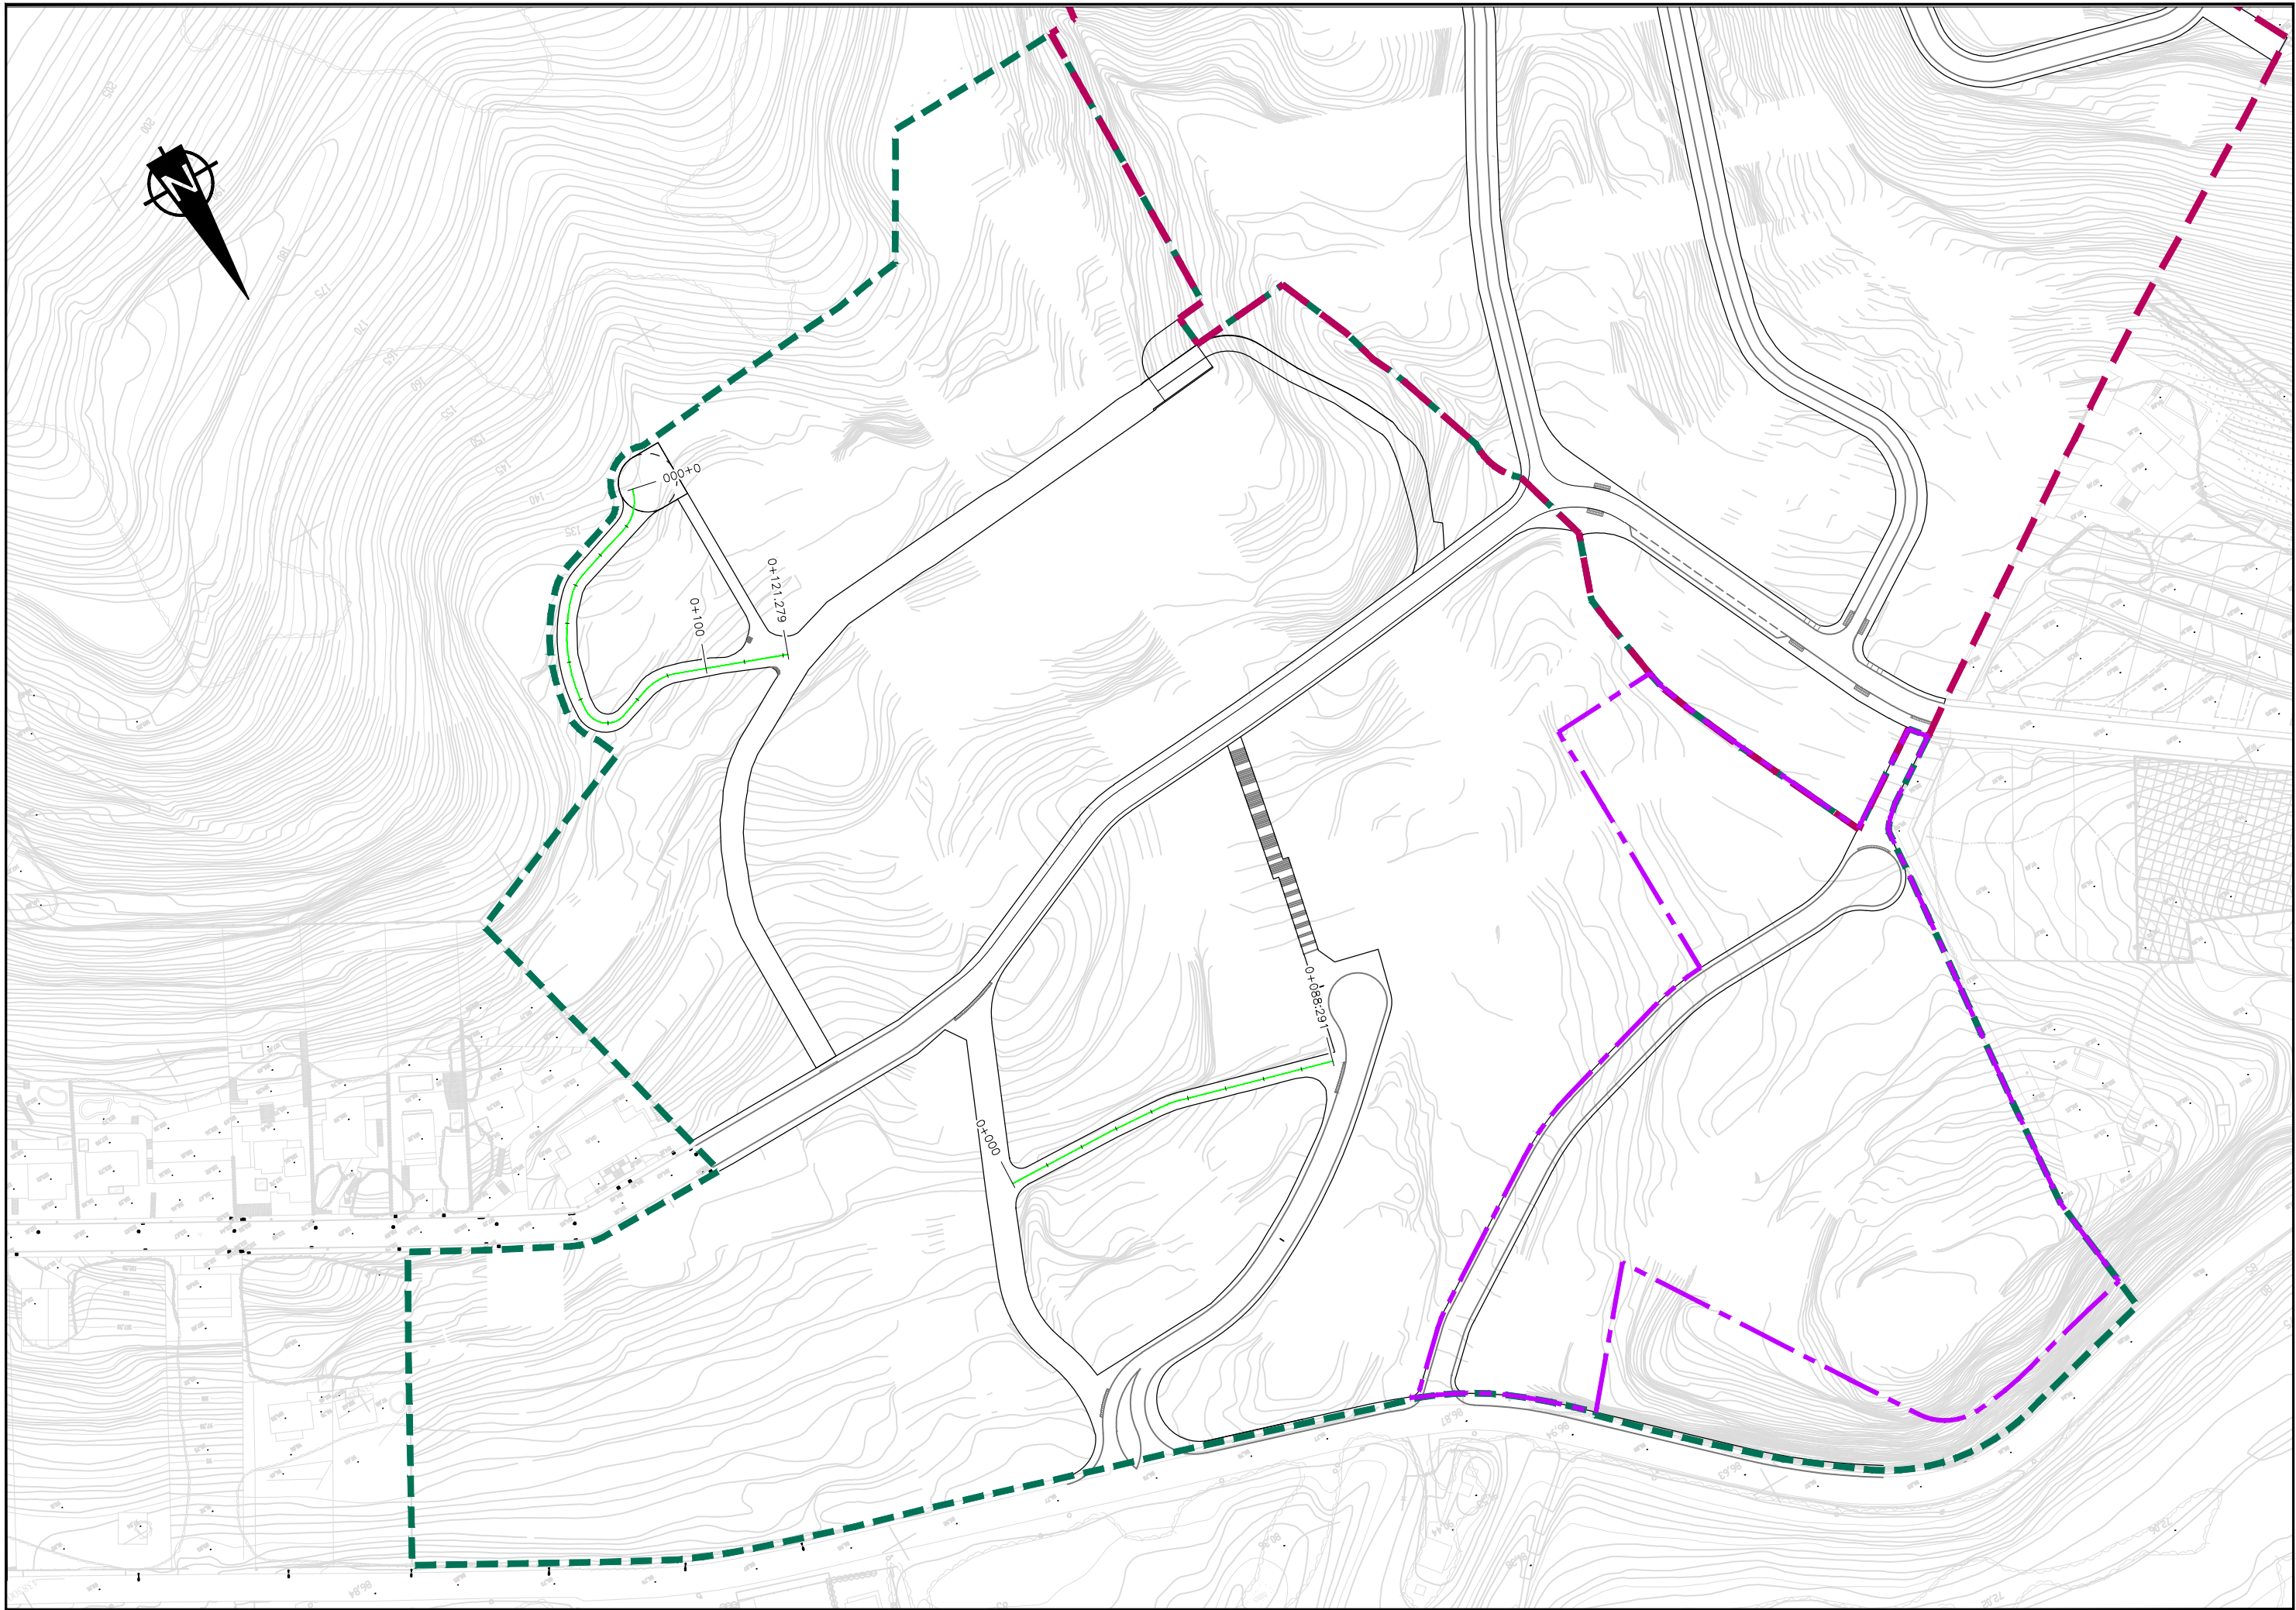


LLEGENDA

- AGLOMERAT, PAVIMENT, FORMIGÓ, RIGOLA, VORADA, RAJOLA
- TOT-U
- EXCAVACIÓ
- VEGETAL


Zt=103.681 Zr=103.680 Zsr=103.110
P.K.= 0+000.000 - Perfil N. 1

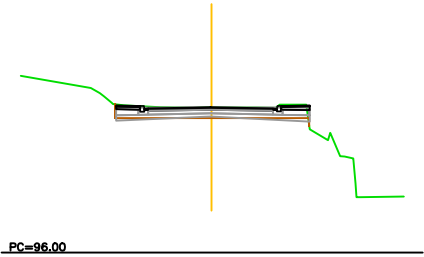


Zt=103.559 Zr=103.554 Zsr=102.984
P.K.= 0+005.000 - Perfil N. 2

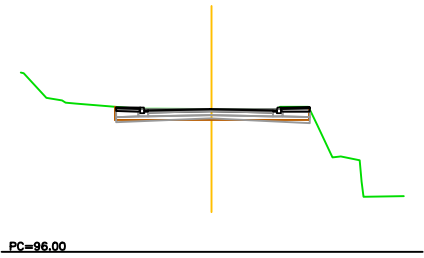


Zt=103.445 Zr=103.447 Zsr=102.877
P.K.= 0+010.000 - Perfil N. 3

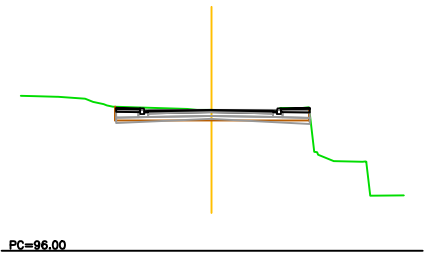


Zt=103.336 Zr=103.334 Zsr=102.764
P.K.= 0+015.000 - Perfil N. 4

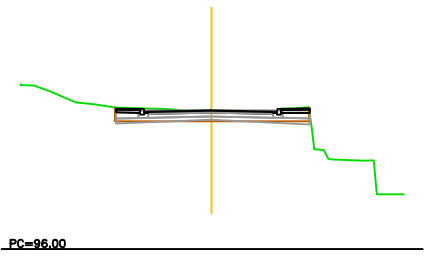


Zt=103.221 Zr=103.220 Zsr=102.650
P.K.= 0+020.000 - Perfil N. 5

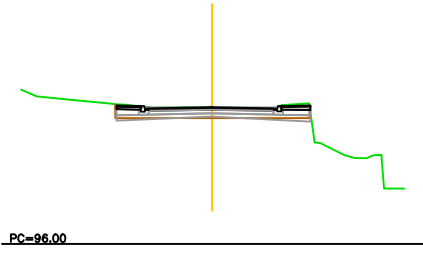


Zt=103.217 Zr=103.227 Zsr=102.658
P.K.= 0+025.000 - Perfil N. 6

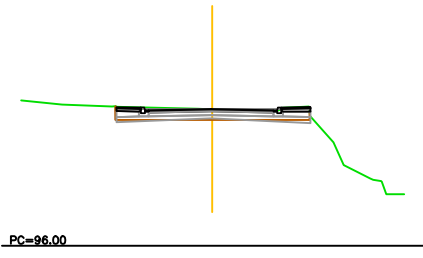


Zt=103.231 Zr=103.235 Zsr=102.665
P.K.= 0+030.000 - Perfil N. 7

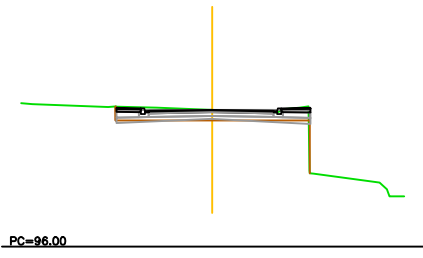


Zt=103.252 Zr=103.261 Zsr=102.691
P.K.= 0+035.000 - Perfil N. 8

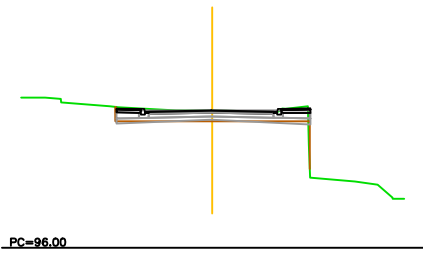


Zt=103.363 Zr=103.365 Zsr=102.795
P.K.= 0+040.000 - Perfil N. 9

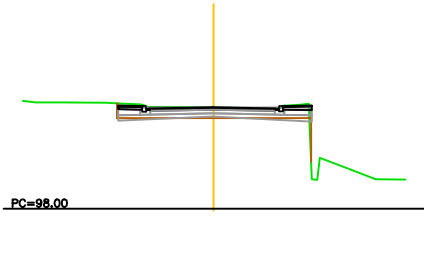


Zt=103.475 Zr=103.497 Zsr=102.927
P.K.= 0+045.000 - Perfil N. 10

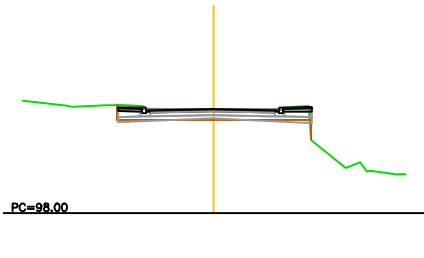


Zt=103.653 Zr=103.658 Zsr=103.088
P.K.= 0+050.000 - Perfil N. 11

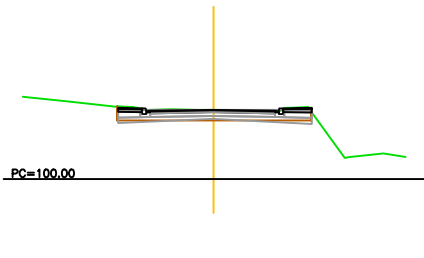


Zt=103.797 Zr=103.798 Zsr=103.228
P.K.= 0+055.000 - Perfil N. 12

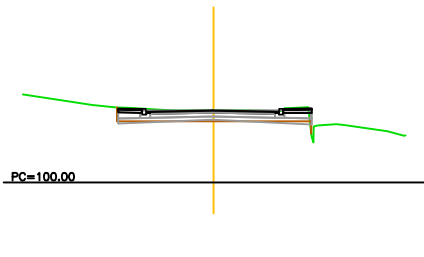


Zt=103.930 Zr=103.934 Zsr=103.364
P.K.= 0+059.754 - Perfil N. 13

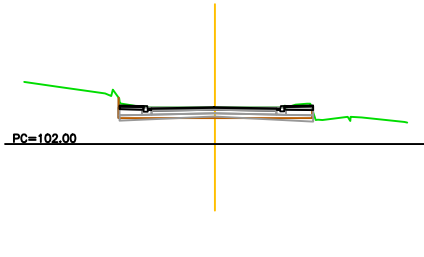


Zt=103.940 Zr=103.944 Zsr=103.374
P.K.= 0+060.000 - Perfil N. 14

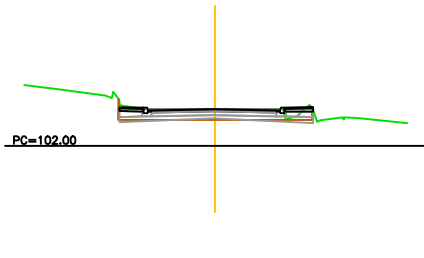

Zt=104.148 Zr=104.142 Zsr=103.572
P.K.= 0+065.000 - Perfil N. 15

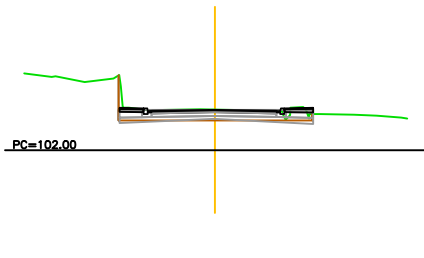

Zt=104.337 Zr=104.340 Zsr=103.770
P.K.= 0+070.000 - Perfil N. 16

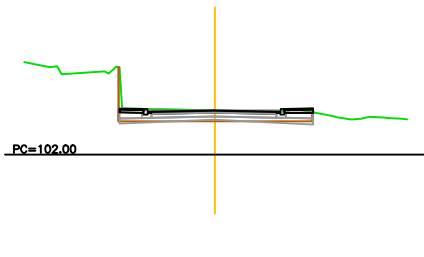

EXCM. AJUNTAMENT DE MONTORNÈS DEL VALLÈS



TEMAX ENGINEYRIA, S.L.
Plaça Joan Capri, 1
Tel. Fax 973 302 893 - Mòbil 610 200 197 - 669 785 061
25230 - MOLLERUSSA, Lleida.

ENGINYER AUTOR DEL PROJECTE:

JOAN SANTACANA I ESPASA
Enginyer de Camins, Canals i Ports

TÍTOL DEL PROJECTE

PROJECTE MODIFICAT D'URBANITZACIÓ DEL SECTOR D CASABLANCA
AL TERME MUNICIPAL DE MONTORNÈS DEL VALLÈS (VALLÈS ORIENTAL)

CLAU

REF-28-09-02

ESCALES

E: 1/400

ORIGINAL DIN-A3

0 5 10m.

GRÀFIQUES

NOM DEL PLÀNOL:
PERFIS TRANSVERSALS
FASE 1
C/PAU CASALS

DATA:

JUNY 2018

NOM DEL FITXER:

8.2.Perfis transversals.dwg

PLÀNOL NÚM.:


8.2

FULL 1 DE 22


LLEGENDA

- AGLOMERAT, PAVIMENT, FORMIGÓ, RIGOLA, VORADA, RAJOLA
- TOT-U
- EXCAVACIÓ
- VEGETAL


Zt=104.497 Zr=104.499 Zar=103.929
P.K.= 0+075.000 - Perfil N. 17

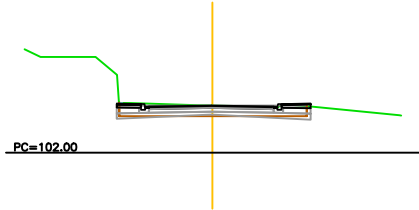


Zt=105.011 Zr=105.031 Zar=104.461
P.K.= 0+088.585 - Perfil N. 21

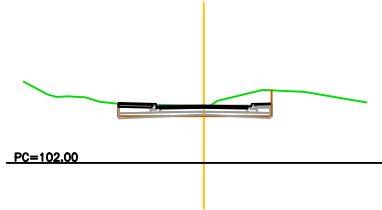


Zt=104.800 Zr=104.742 Zar=104.172
P.K.= 0+105.000 - Perfil N. 25

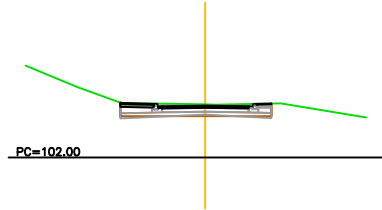


Zt=103.660 Zr=103.689 Zar=103.119
P.K.= 0+125.000 - Perfil N. 29

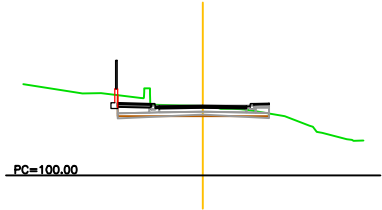


Zt=104.533 Zr=104.529 Zar=103.959
P.K.= 0+076.094 - Perfil N. 18

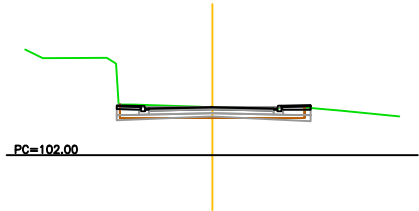


Zt=105.138 Zr=105.099 Zar=104.529
P.K.= 0+090.000 - Perfil N. 22

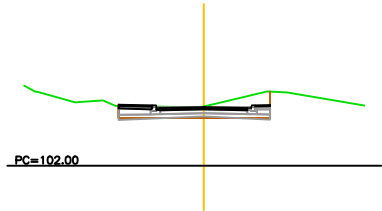


Zt=104.511 Zr=104.504 Zar=103.934
P.K.= 0+110.000 - Perfil N. 26

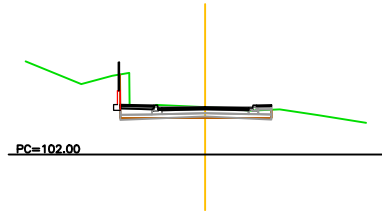


Zt=103.513 Zr=103.502 Zar=102.932
P.K.= 0+130.000 - Perfil N. 30

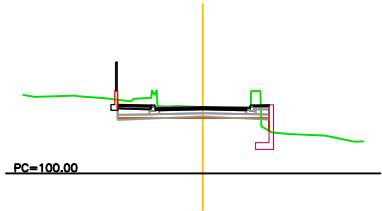


Zt=104.626 Zr=104.635 Zar=104.065
P.K.= 0+080.000 - Perfil N. 19

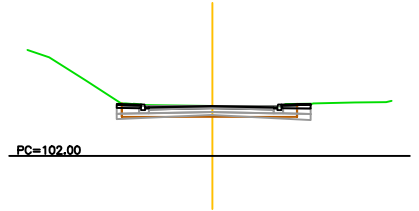


Zt=105.592 Zr=105.040 Zar=104.470
P.K.= 0+095.000 - Perfil N. 23

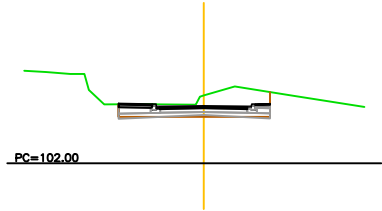


Zt=104.203 Zr=104.190 Zar=103.620
P.K.= 0+115.000 - Perfil N. 27

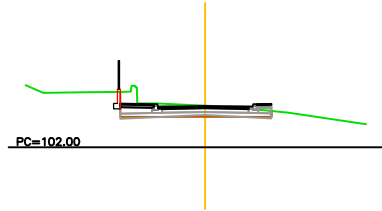


Zt=103.512 Zr=103.552 Zar=102.982
P.K.= 0+131.420 - Perfil N. 31

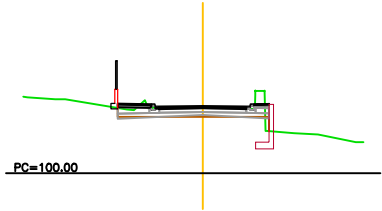


Zt=104.787 Zr=104.859 Zar=104.289
P.K.= 0+085.000 - Perfil N. 20

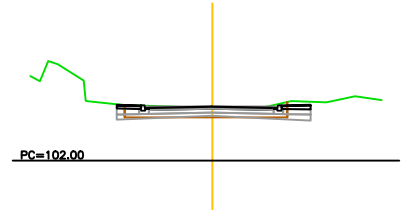


Zt=104.979 Zr=104.980 Zar=104.410
P.K.= 0+100.000 - Perfil N. 24

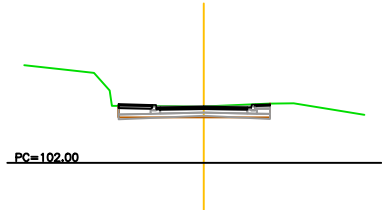

Zt=103.895 Zr=103.875 Zar=103.305
P.K.= 0+120.000 - Perfil N. 28

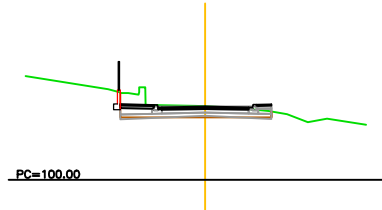

Zt=103.540 Zr=103.584 Zar=103.014
P.K.= 0+135.000 - Perfil N. 32

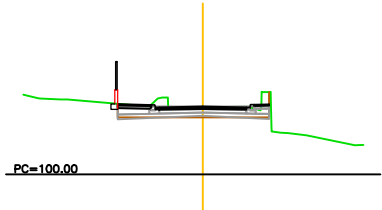

EXCM. AJUNTAMENT DE MONTORNÈS DEL VALLÈS



TEMAX ENGINEYRIA, S.L.
Plaça Joan Capri, 1
Tel. Fax 973 302 893 - Mòbil 610 200 197 - 669 785 061
25230 - MOLLERUSSA, Lleida.

ENGINEYR AUTOR DEL PROJECTE:

JOAN SANTACANA I ESPASA
Enginyer de Camins, Canals i Ports

TÍTOL DEL PROJECTE


PROJECTE MODIFICAT D'URBANITZACIÓ DEL SECTOR D CASABLANCA
AL TERME MUNICIPAL DE MONTORNÈS DEL VALLÈS (VALLÈS ORIENTAL)

CLAU

REF-28-09-02

ESCALES
E: 1/400

ORIGINAL DIN-A3

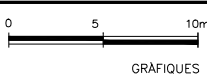

NOM DEL PLÀNOL:
PERFELS TRANSVERSALS
FASE 1
C/PAU CASALS

DATA: JUNY 2018

NOM DEL FITXER:
8.2.Perfils transversals.dwg


PLÀNOL NÚM.: 8.2

FULL 2 DE 22


LLEGENDA

- AGLOMERAT, PAVIMENT, FORMIGÓ, RIGOLA, VORADA, RAJOLA
- TOT-U
- EXCAVACIÓ
- VEGETAL


Zt=103.501 Zr=103.478 Zar=102.908
P.K.= 0+140.000 - Perfil N. 33

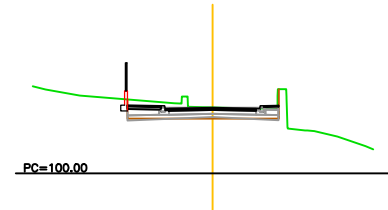


Zt=103.659 Zr=103.622 Zar=103.052
P.K.= 0+155.000 - Perfil N. 37

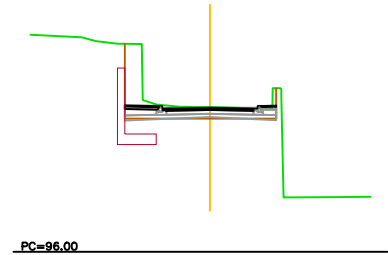


Zt=103.847 Zr=103.847 Zar=103.277
P.K.= 0+175.000 - Perfil N. 41

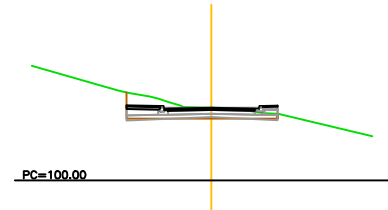


Zt=104.514 Zr=104.443 Zar=103.873
P.K.= 0+195.000 -

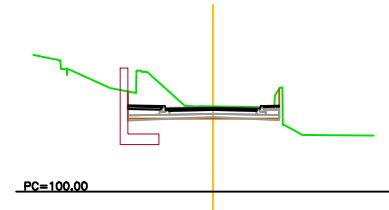


Zt=103.507 Zr=103.508 Zar=102.938
P.K.= 0+143.083 - Perfil N. 34

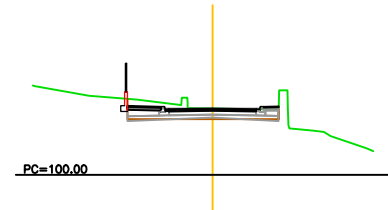


Zt=103.675 Zr=103.666 Zar=103.096
P.K.= 0+160.000 - Perfil N. 38

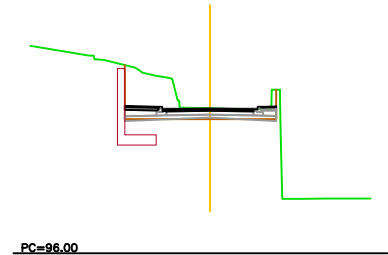


Zt=104.024 Zr=103.972 Zar=103.402
P.K.= 0+180.000 - Perfil N. 42

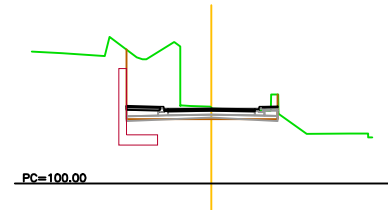


Zt=104.688 Zr=104.600 Zar=104.030
P.K.= 0+200.000 - Perfil N. 46

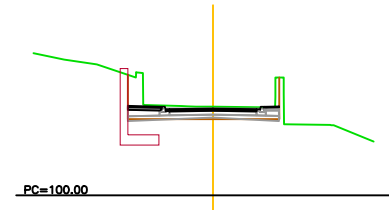


Zt=103.518 Zr=103.528 Zar=102.958
P.K.= 0+145.000 - Perfil N. 35

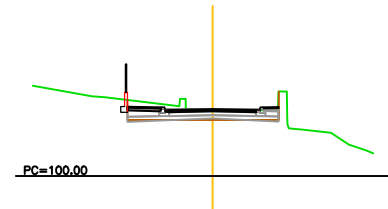


Zt=103.761 Zr=103.723 Zar=103.153
P.K.= 0+165.000 - Perfil N. 39

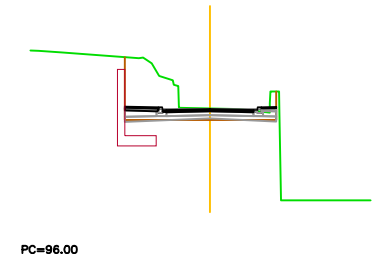


Zt=104.191 Zr=104.129 Zar=103.559
P.K.= 0+185.000 - Perfil N. 43

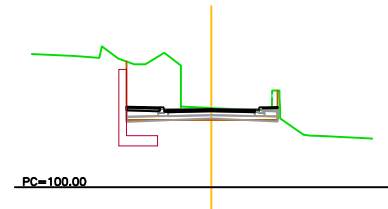


Zt=104.827 Zr=104.800 Zar=104.230
P.K.= 0+205.000 - Perfil N. 47

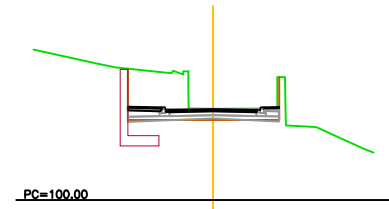


Zt=103.616 Zr=103.578 Zar=103.008
P.K.= 0+150.000 - Perfil N. 36

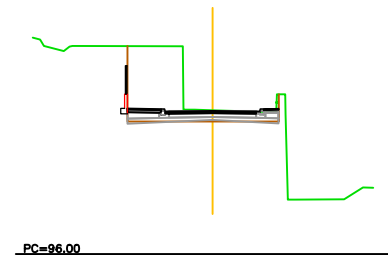


Zt=103.780 Zr=103.780 Zar=103.210
P.K.= 0+170.000 - Perfil N. 40

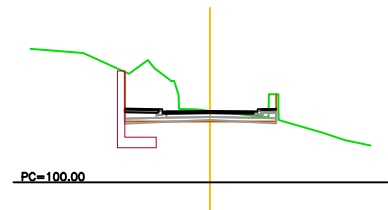

Zt=104.328 Zr=104.286 Zar=103.716
P.K.= 0+190.000 - Perfil N. 44

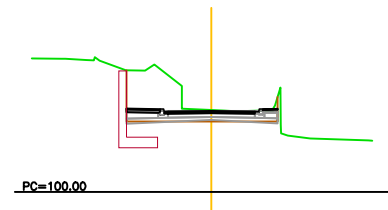

Zt=104.990 Zr=105.000 Zar=104.430
P.K.= 0+210.000 - Perfil N. 48

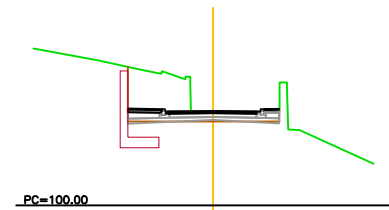

EXCM. AJUNTAMENT DE MONTORNÈS DEL VALLÈS



TEMAX ENGINEYRIA, S.L.
Plaça Joan Capri, 1
Tel. Fax 973 302 893 - Mòbil 610 200 197 - 669 785 061
25230 - MOLLERUSSA, Lleida.

ENGINYER AUTOR DEL PROJECTE:

JOAN SANTACANA I ESPASA
Enginyer de Camins, Canals i Ports

TÍTOL DEL PROJECTE


PROJECTE MODIFICAT D'URBANITZACIÓ DEL SECTOR D CASABLANCA
AL TERME MUNICIPAL DE MONTORNÈS DEL VALLÈS (VALLÈS ORIENTAL)

CLAU

REF-28-09-02

ESCALES
E: 1/400

ORIGINAL DIN-A3

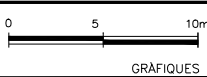

NOM DEL PLANOL:
PERFELS TRANSVERSALS
FASE 1
C/PAU CASALS

DATA: JUNY 2018

NOM DEL FITXER:

8.2.Perfils transversals.dwg


PLANOL NÚM.: 8.2

FULL 3 DE 22


LLEGENDA

- AGLOMERAT, PAVIMENT, FORMIGÓ, RIGOLA, VORADA, RAJOLA
- TOT-U
- EXCAVACIÓ
- VEGETAL


Zt=105.039 Zr=104.925 Zsr=104.355
P.K.= 0+215.000 - Perfil N. 49

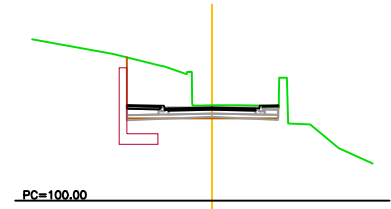


Zt=103.914 Zr=103.800 Zsr=103.230
P.K.= 0+235.000 - Perfil N. 53

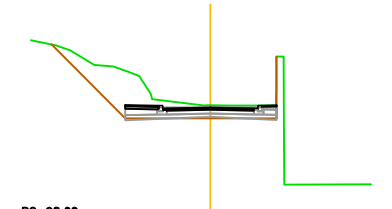


Zt=102.368 Zr=102.320 Zsr=101.750
P.K.= 0+250.000 - Perfil N. 57

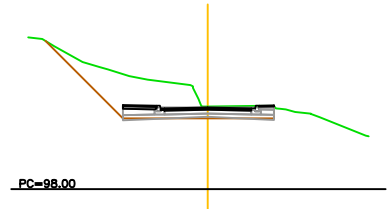


Zt=100.848 Zr=100.918 Zsr=100.348
P.K.= 0+267.686 - Perfil N. 61

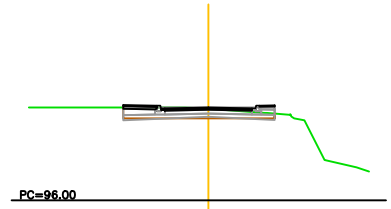


Zt=104.882 Zr=104.850 Zsr=104.280
P.K.= 0+220.000 - Perfil N. 50

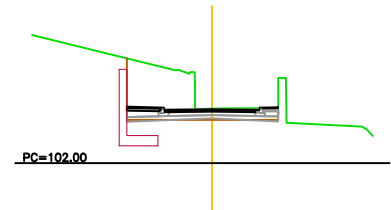


Zt=103.721 Zr=103.596 Zsr=103.026
P.K.= 0+237.555 - Perfil N. 54

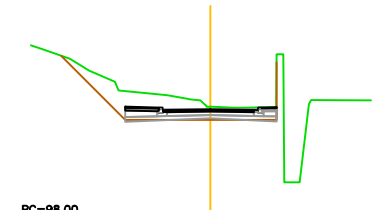


Zt=101.896 Zr=101.860 Zsr=101.290
P.K.= 0+255.000 - Perfil N. 58

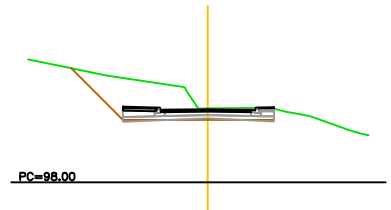


Zt=100.713 Zr=100.773 Zsr=100.203
P.K.= 0+270.000 - Perfil N. 62

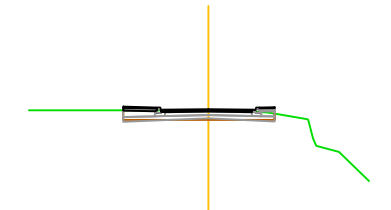


Zt=104.658 Zr=104.525 Zsr=103.955
P.K.= 0+225.000 - Perfil N. 51

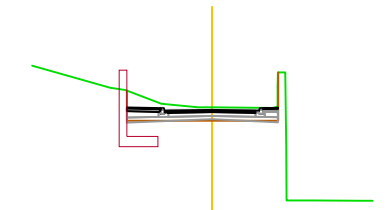


Zt=103.452 Zr=103.400 Zsr=102.830
P.K.= 0+240.000 - Perfil N. 55

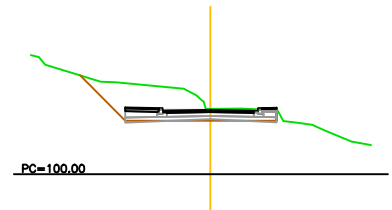


Zt=101.466 Zr=101.400 Zsr=100.830
P.K.= 0+260.000 - Perfil N. 59

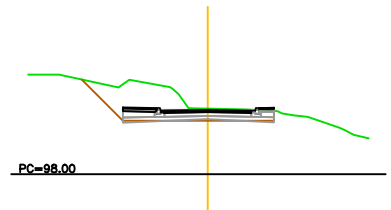


Zt=100.598 Zr=100.719 Zsr=100.149
P.K.= 0+275.000 - Perfil N. 63

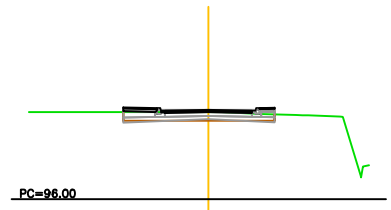


Zt=104.342 Zr=104.200 Zsr=103.630
P.K.= 0+230.000 - Perfil N. 52

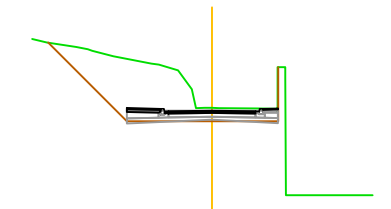


Zt=102.902 Zr=102.860 Zsr=102.290
P.K.= 0+245.000 - Perfil N. 56

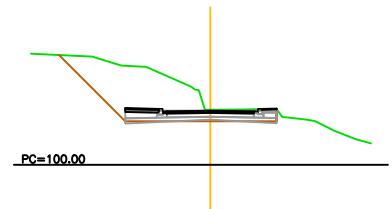

Zt=101.024 Zr=101.087 Zsr=100.517
P.K.= 0+265.000 - Perfil N. 60

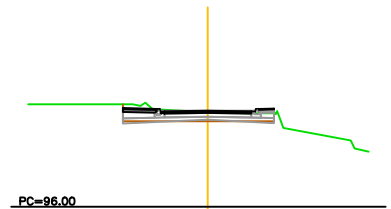

Zt=100.716 Zr=100.831 Zsr=100.261
P.K.= 0+280.000 - Perfil N. 64

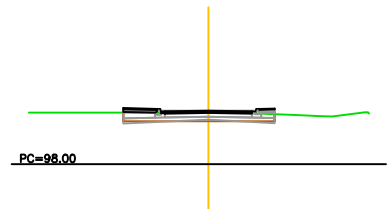

EXCM. AJUNTAMENT DE MONTORNÈS DEL VALLÈS



TEMAX ENGINEYRIA, S.L.
Plaça Joan Capri, 1
Tel. Fax 973 302 893 - Mòbil 610 200 197 - 669 785 061
25230 - MOLLERUSSA, Lleida.

ENGINEYER AUTOR DEL PROJECTE:
JOAN SANTACANA I ESPASA
Enginyer de Camins, Canals i Ports

TÍTOL DEL PROJECTE
PROJECTE MODIFICAT D'URBANITZACIÓ DEL SECTOR D CASABLANCA
AL TERME MUNICIPAL DE MONTORNÈS DEL VALLÈS (VALLÈS ORIENTAL)

CLAU
REF-28-09-02

ESCALES
E: 1/400
ORIGINAL DIN-A3

0 5 10m.
GRÀFIQUES

NOM DEL PLANOL:
PERFIS TRANSVERSALS
FASE 1
C/PAU CASALS


DATA:
JUNY 2018
NOM DEL FITXER:
8.2.Perfis transversals.dwg

PLANOL NÚM.:
8.2
FULL 4 DE 22


LLEGENDA

- AGLOMERAT, PAVIMENT, FORMIGÓ,
RIGOLA, VORADA, RAJOLA
- TOT-U
- EXCAVACIÓ
- VEGETAL


Zt=100.891 Zr=100.943 Zar=100.373
P.K.= 0+285.000 – Perfil N. 65

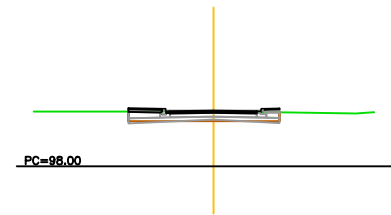


Zt=101.150 Zr=101.145 Zar=100.575
P.K.= 0+290.000 – Perfil N. 66

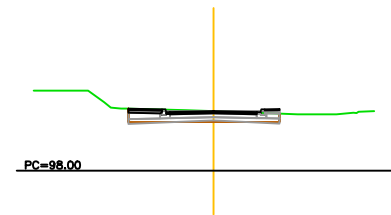

Zt=101.359 Zr=101.348 Zar=100.778
P.K.= 0+295.000 – Perfil N. 67

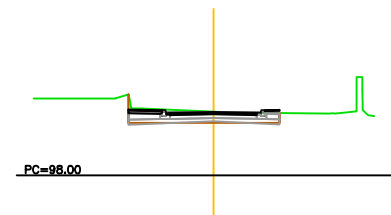

Zt=101.467 Zr=101.476 Zar=100.906
P.K.= 0+298.142 – Perfil N. 68

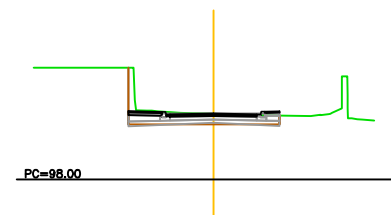

EXCM. AJUNTAMENT DE MONTORNÈS DEL VALLÈS



TEMAX ENGINEYRIA, S.L.
Plaça Joan Capri, 1
Tel. Fax 973 302 893 – Mòbil 610 200 197 – 669 785 061
25230 – MOLLERUSSA, Lleida.

ENGINEYER AUTOR DEL PROJECTE:

JOAN SANTACANA I ESPASA
Enginyer de Camins, Canals i Ports

TÍTOL DEL PROJECTE

PROJECTE MODIFICAT D'URBANITZACIÓ DEL SECTOR D CASABLANCA
AL TERME MUNICIPAL DE MONTORNÈS DEL VALLÈS (VALLÈS ORIENTAL)


CLAU

REF-28-09-02

ESCALES

E: 1/400

ORIGINAL DIN-A3

 

GRÀFIQUES

NOM DEL PLANOL:

PERFELS TRANSVERSALS
FASE 1
C/PAU CASALS

DATA:

JUNY 2018

NOM DEL FITXER:

8.2.Perfis transversals.dwg

PLANOL NÚM.:

8.2


FULL 5 DE 22

LLEGGENDA

- AGLOMERAT, PAVIMENT, FORMIGÓ, RIGOLA, VORADA, RAJOLA
- TOT-U
- EXCAVACIÓ
- VEGETAL


Zt=86.355 Zr=86.506 Zsr=85.936

P.K.= 0+000.000 - Perfil N. 1

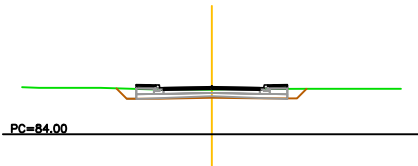


Zt=87.266 Zr=87.525 Zsr=86.955

P.K.= 0+015.659 - Perfil N. 5

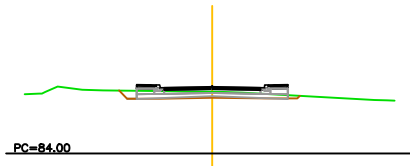


Zt=88.004 Zr=88.489 Zsr=87.919

P.K.= 0+034.165 - Perfil N. 9

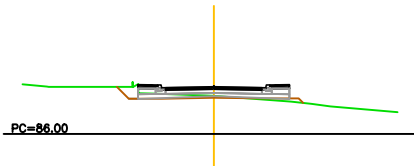


Zt=87.802 Zr=88.832 Zsr=88.262

P.K.= 0+048.617 - Perfil N. 13

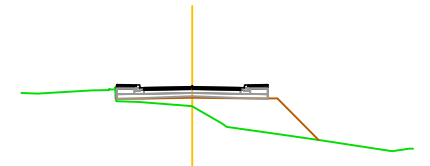


Zt=86.451 Zr=86.831 Zsr=86.261

P.K.= 0+005.000 - Perfil N. 2

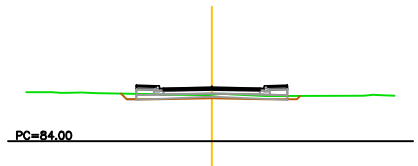


Zt=87.508 Zr=87.808 Zsr=87.238

P.K.= 0+020.000 - Perfil N. 6

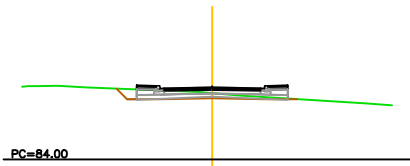


Zt=87.998 Zr=88.508 Zsr=87.938

P.K.= 0+035.000 - Perfil N. 10

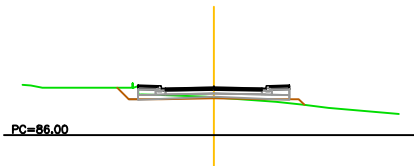


Zt=87.782 Zr=88.864 Zsr=88.294

P.K.= 0+050.000 - Perfil N. 14

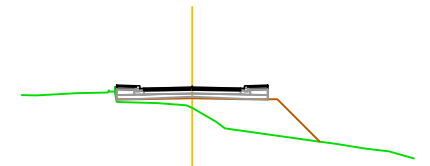


Zt=86.887 Zr=87.157 Zsr=86.587

P.K.= 0+010.000 - Perfil N. 3

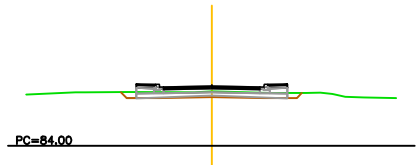


Zt=87.708 Zr=88.133 Zsr=87.563

P.K.= 0+025.000 - Perfil N. 7

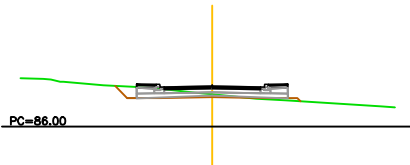


Zt=87.890 Zr=88.627 Zsr=88.057

P.K.= 0+040.000 - Perfil N. 11

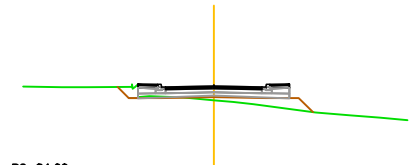


Zt=87.849 Zr=88.983 Zsr=88.413

P.K.= 0+055.000 - Perfil N. 15

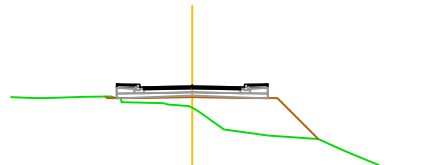


Zt=87.219 Zr=87.482 Zsr=86.912

P.K.= 0+015.000 - Perfil N. 4

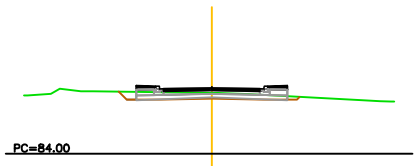


Zt=87.990 Zr=88.390 Zsr=87.820

P.K.= 0+030.000 - Perfil N. 8

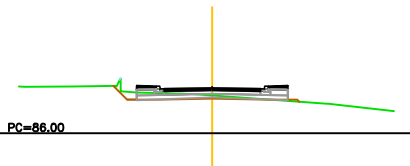


Zt=87.777 Zr=88.746 Zsr=88.176

P.K.= 0+045.000 - Perfil N. 12

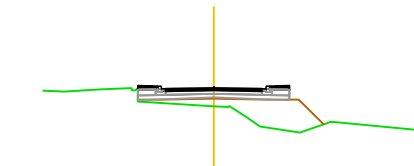

Zt=87.901 Zr=89.102 Zsr=88.532

P.K.= 0+060.000 - Perfil N. 16

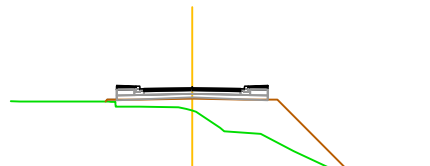

EXCM. AJUNTAMENT DE MONTORNÈS DEL VALLÈS



TEMAX ENGINEYRIA, S.L.
Plaça Joan Capri, 1
Tel. Fax 973 302 893 - Mòbil 610 200 197 - 669 785 061
25230 - MOLLERUSSA, Lleida.

ENGINYER AUTOR DEL PROJECTE:

JOAN SANTACANA I ESPASA
Enginyer de Camins, Canals i Ports

TÍTOL DEL PROJECTE

PROJECTE MODIFICAT D'URBANITZACIÓ DEL SECTOR D CASABLANCA
AL TERME MUNICIPAL DE MONTORNÈS DEL VALLÈS (VALLÈS ORIENTAL)

CLAU

REF-28-09-02

ESCALES

E: 1/400

ORIGINAL DIN-A3

0 5 10m.

GRÀFIQUES

NOM DEL PLANOL:

PERFELS TRANSVERSALS
FASE 1
C/FREDERIC MOMPOU

DATA:

JUNY 2018

NOM DEL FITXER:

8.2.Perfis transversals.dwg

PLÀNOL NÚM.:

8.2


FULL 6 DE 22

LLEENDA

- AGLOMERAT, PAVIMENT, FORMIGÓ, RIGOLA, VORADA, RAJOLA
- TOT-U
- EXCAVACIÓ
- VEGETAL


Zt=87.994 Zr=89.220 Zsr=88.650

P.K.= 0+065.000 - Perfil N. 17

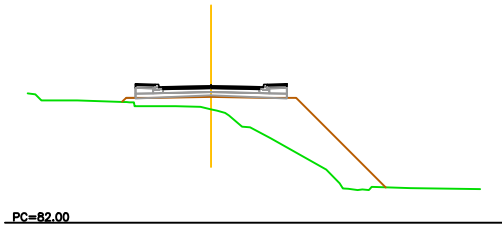


Zt=88.333 Zr=89.577 Zsr=89.007

P.K.= 0+080.000 - Perfil N. 21

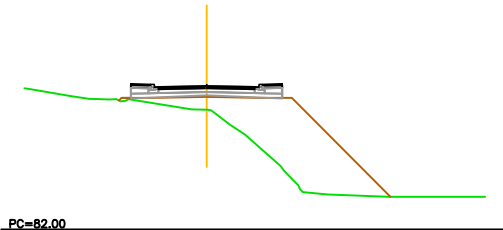


Zt=88.823 Zr=90.051 Zsr=89.481

P.K.= 0+100.000 - Perfil N. 25

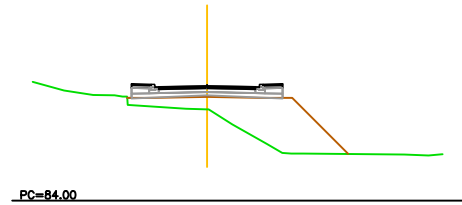


Zt=90.785 Zr=90.680 Zsr=90.110

P.K.= 0+120.000 - Perfil N. 29

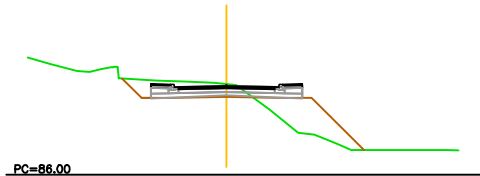


Zt=87.921 Zr=89.339 Zsr=88.769

P.K.= 0+070.000 - Perfil N. 18

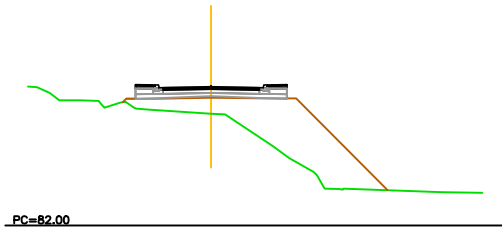


Zt=88.217 Zr=89.695 Zsr=89.125

P.K.= 0+085.000 - Perfil N. 22

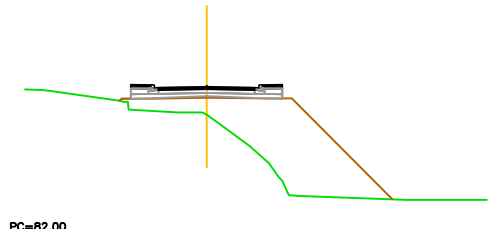


Zt=89.147 Zr=90.170 Zsr=89.800

P.K.= 0+105.000 - Perfil N. 26

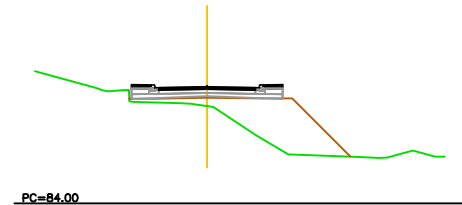


Zt=91.247 Zr=90.885 Zsr=90.295

P.K.= 0+125.000 - Perfil N. 30

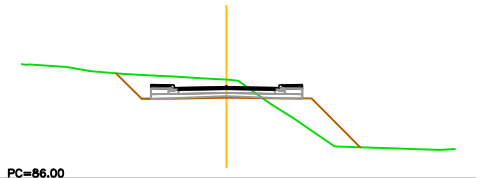


Zt=87.945 Zr=89.362 Zsr=88.792

P.K.= 0+070.942 - Perfil N. 19

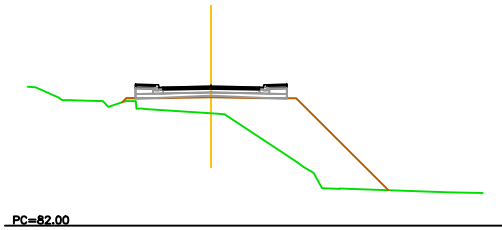


Zt=88.384 Zr=89.814 Zsr=89.244

P.K.= 0+090.000 - Perfil N. 23

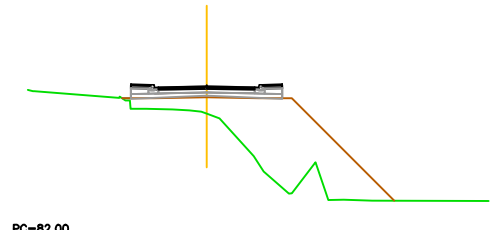


Zt=89.534 Zr=90.310 Zsr=89.740

P.K.= 0+110.000 - Perfil N. 27

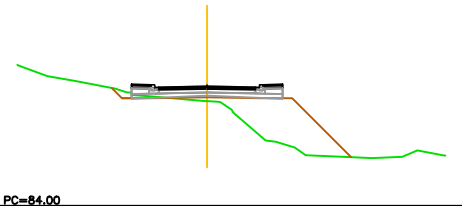


Zt=91.674 Zr=91.050 Zsr=90.480

P.K.= 0+130.000 - Perfil N. 31

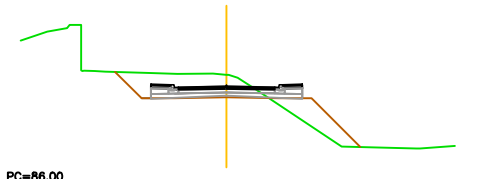


Zt=88.073 Zr=89.458 Zsr=88.888

P.K.= 0+075.000 - Perfil N. 20

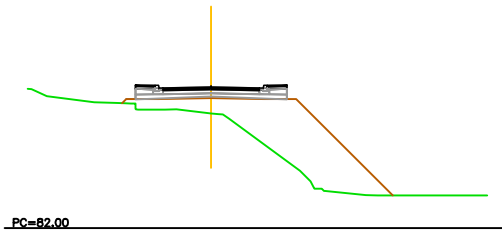


Zt=88.662 Zr=89.933 Zsr=89.363

P.K.= 0+095.000 - Perfil N. 24

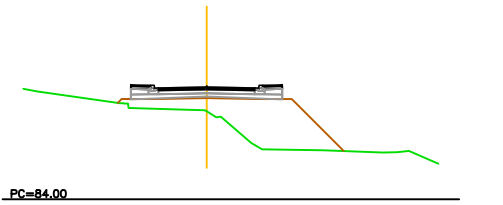


Zt=90.187 Zr=90.495 Zsr=89.925

P.K.= 0+115.000 - Perfil N. 28

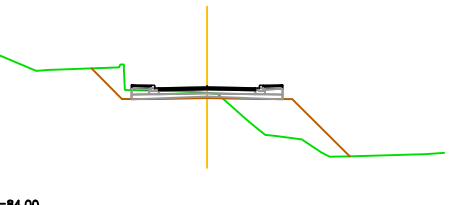

Zt=91.233 Zr=91.235 Zsr=90.665

P.K.= 0+135.000 - Perfil N. 32

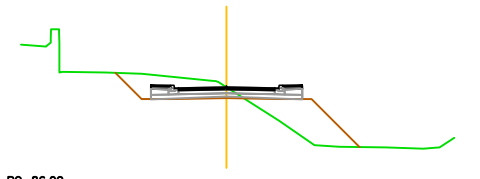

EXCM. AJUNTAMENT DE MONTORNÈS DEL VALLÈS



TEMAX ENGINEYRIA, S.L.
Plaça Joan Capri, 1
Tel. Fax 973 302 893 - Mòbil 610 200 197 - 669 785 061
25230 - MOLLERUSSA, Lleida.

ENGINEYR AUTOR DEL PROJECTE:

JOAN SANTACANA I ESPASA
Enginyer de Camins, Canals i Ports

TÍTOL DEL PROJECTE

PROJECTE MODIFICAT D'URBANITZACIÓ DEL SECTOR D CASABLANCA
AL TERME MUNICIPAL DE MONTORNÈS DEL VALLÈS (VALLÈS ORIENTAL)

CLAU

REF-28-09-02

ESCALES

E: 1/400

ORIGINAL DIN-A3

0 5 10m.

GRÀFIQUES

NOM DEL PLÀNOL:

PERFELS TRANSVERSALS
FASE 1
C/FREDERIC MOMPOU

DATA:

JUNY 2018

NOM DEL FITXER:
8.2.Perfis transversals.dwg


PLÀNOL NÚM.:

8.2


FULL 7 DE 22

LLEGENDA	
	AGLOMERAT, PAVIMENT, FORMIGÓ, RIGOLA, VORADA, RAJOLA
	TOT-U
	EXCAVACIÓ
	VEGETAL


Zt=90.568 Zr=91.420 Zsr=90.850
P.K.= 0+140.000 – Perfil N. 33

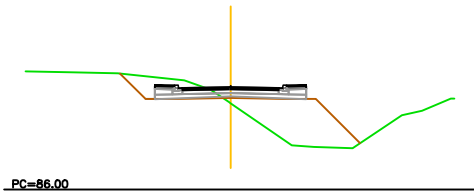


Zt=89.432 Zr=91.605 Zsr=91.035
P.K.= 0+145.000 – Perfil N. 34

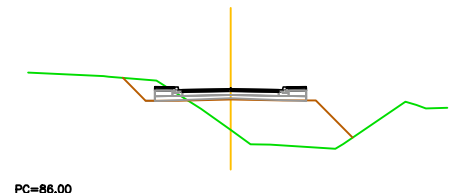

Zt=89.409 Zr=91.654 Zsr=91.084
P.K.= 0+146.324 – Perfil N. 35






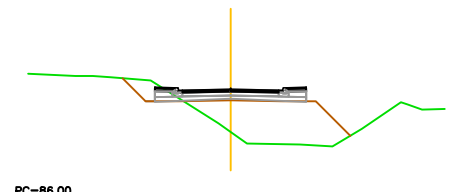


Pge. Pau Casals 1

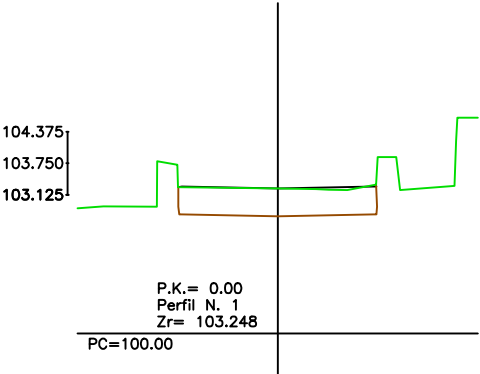







LLEGGENDA	
	AGLOMERAT, PAVIMENT, FORMIGÓ, RIGOLA, VORADA, RAJOLA
	TOT-U
	EXCAVACIÓ
	VEGETAL

Pge. Pau Casals 2

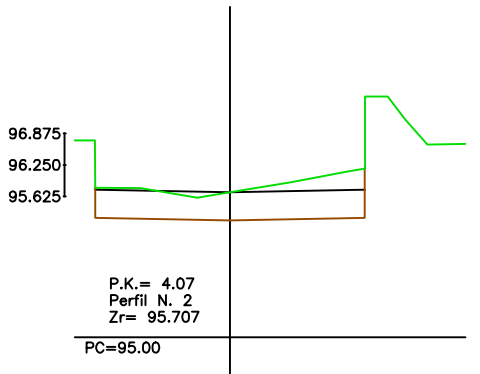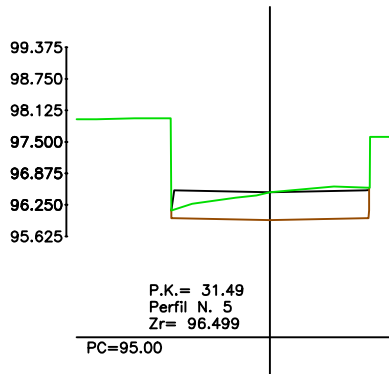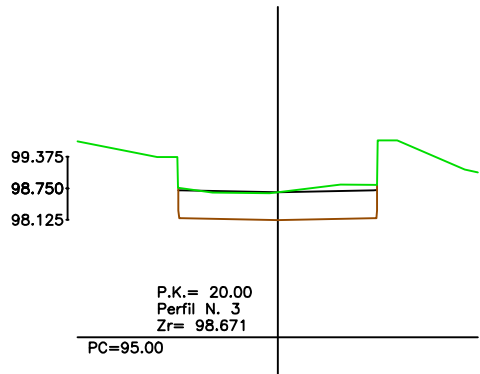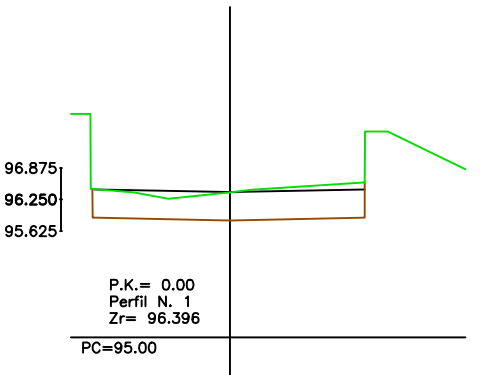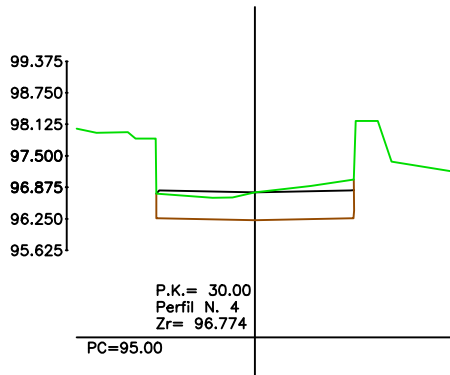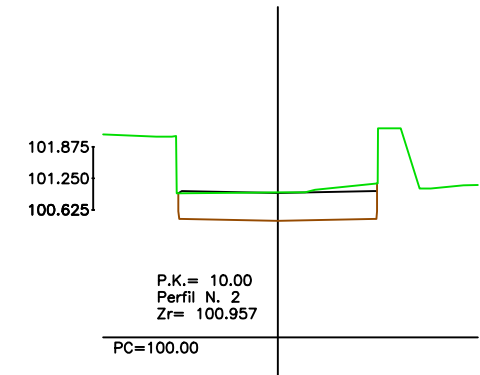















LLEGENDA	
	AGLOMERAT, PAVIMENT, FORMIGÓ, RIGOLA, VORADA, RAJOLA
	TOT-U
	EXCAVACIÓ
	VEGETAL

Pge. Pau Casals 3

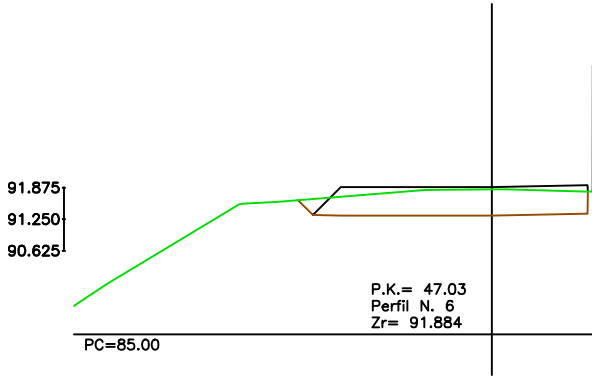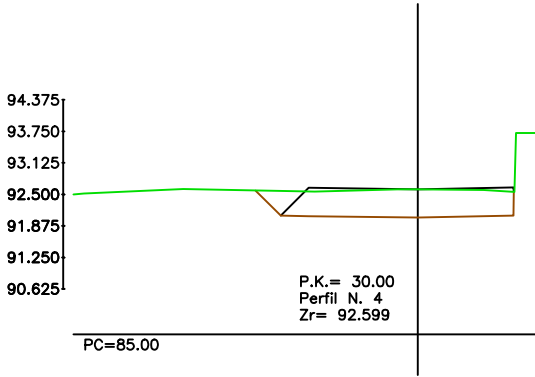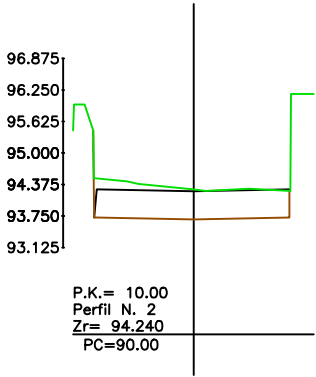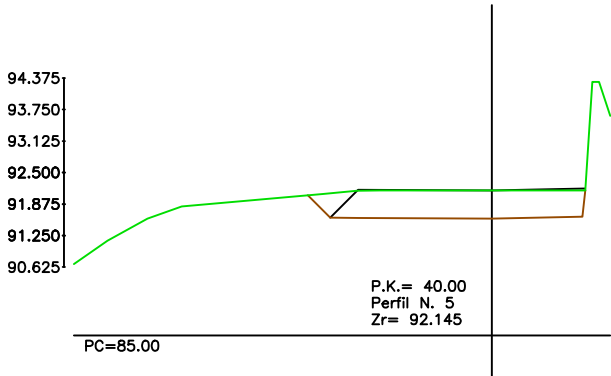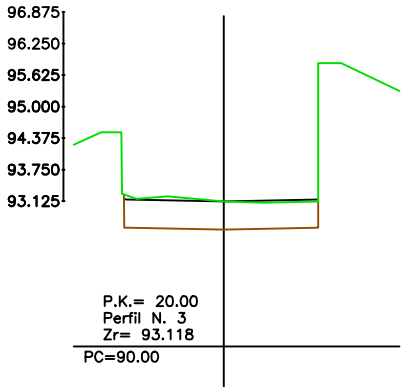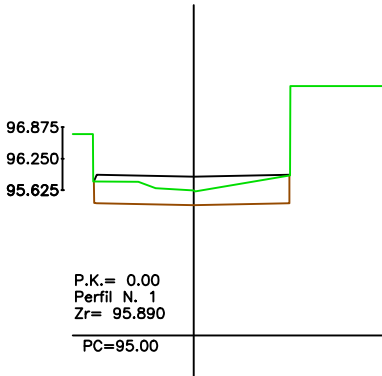

LLEGGENDA

- AGLOMERAT, PAVIMENT, FORMIGÓ, RIGOLA, VORADA, RAJOLA
- TOT-U
- EXCAVACIÓ
- VEGETAL

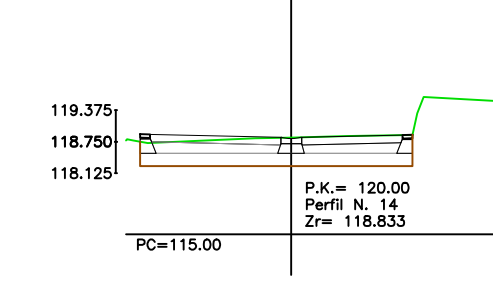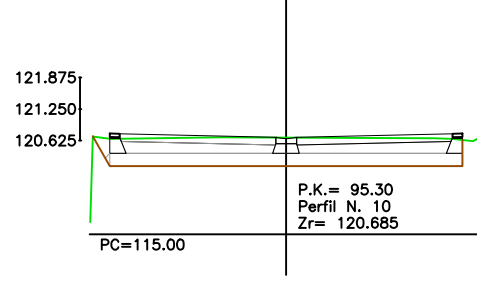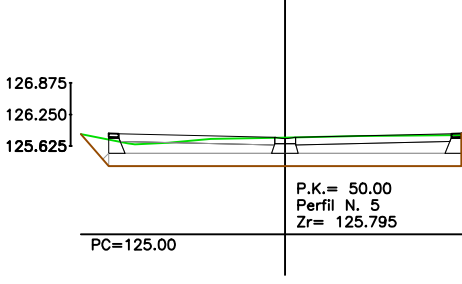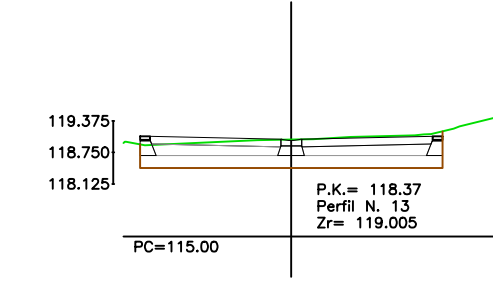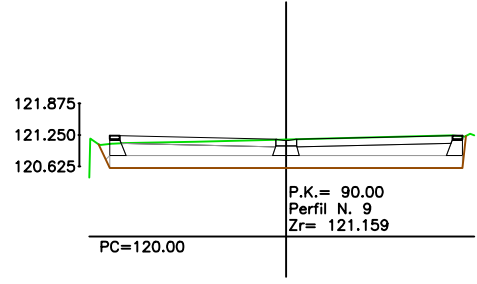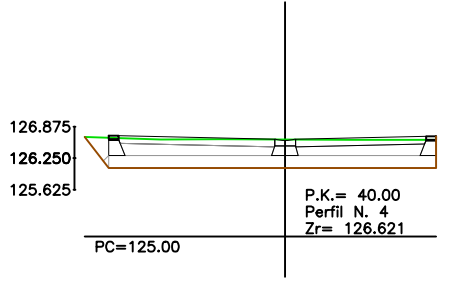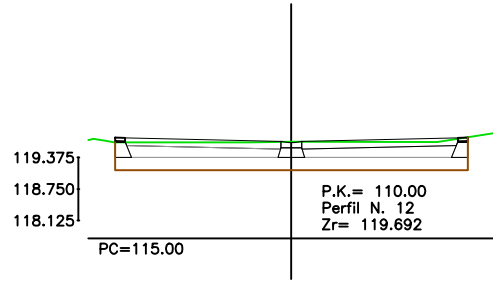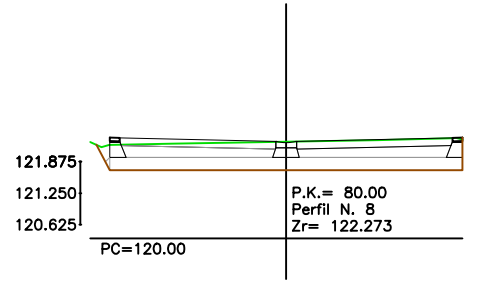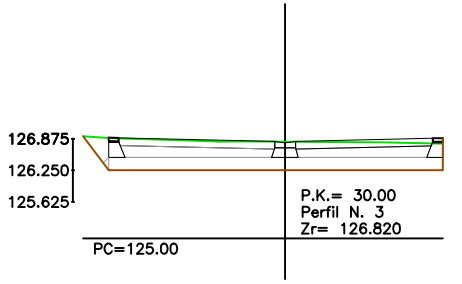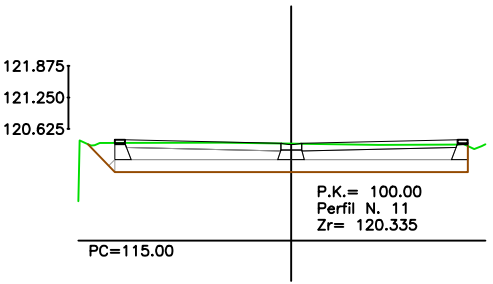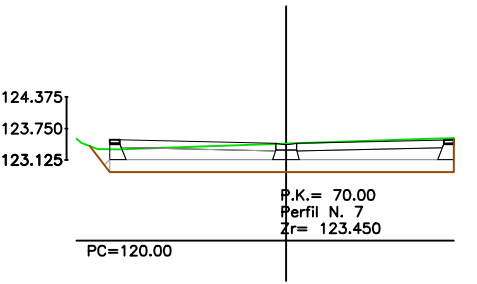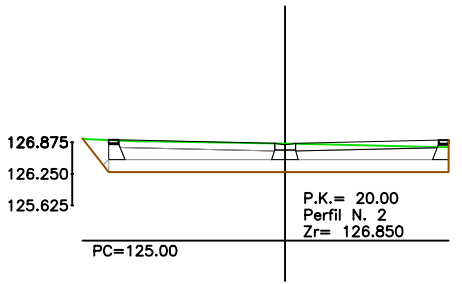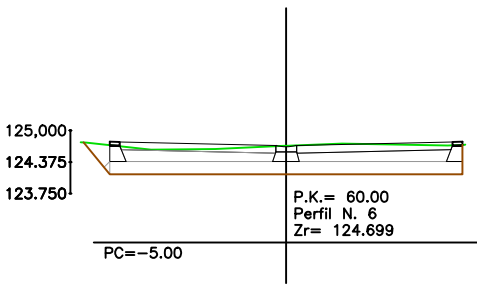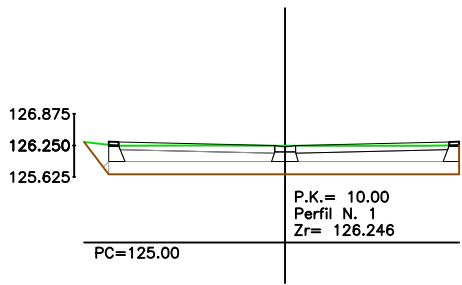

EXCM. AJUNTAMENT DE MONTORNÈS DEL VALLÈS



TEMAX ENGINEYRIA, S.L.
Plaça Joan Capri, 1
Tel. Fax 973 302 893 - Mòbil 610 200 197 - 669 785 061
25230 - MOLLERUSSA, Lleida.

ENGINEYR AUTOR DEL PROJECTE:

JOAN SANTACANA I ESPASA
Enginyer de Camins, Canals i Ports

TÍTOL DEL PROJECTE

PROJECTE MODIFICAT D'URBANITZACIÓ DEL SECTOR D CASABLANCA
AL TERME MUNICIPAL DE MONTORNÈS DEL VALLÈS (VALLÈS ORIENTAL)

CLAU

REF-28-09-02

ESCALES

E: 1/150

ORIGINAL DIN-A3

0 1.875 3.75m.

GRÀFIQUES

NOM DEL PLÀNOL:

PERFELS TRANSVERSALS
FASE 1
PASSATGE CAN MARTÍ

DATA:

JUNY 2018

NOM DEL FITXER:

8.2.Perfils transversals.dwg














PLÀNOL NÚM.:

8.2

FULL 11 DE 22











LLEENDA

- AGLOMERAT, PAVIMENT, FORMIGÓ, RIGOLA, VORADA, RAJOLA
- TOT-U
- EXCAVACIÓ
- VEGETAL

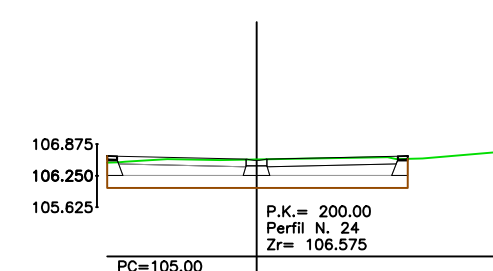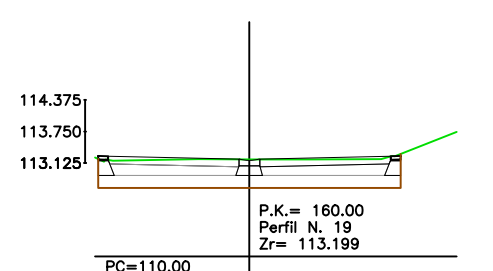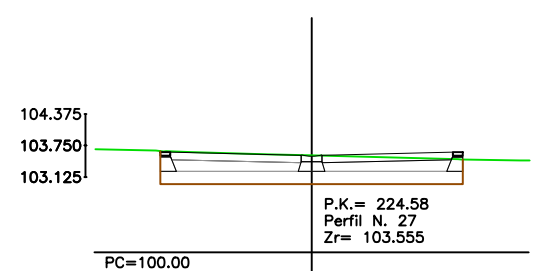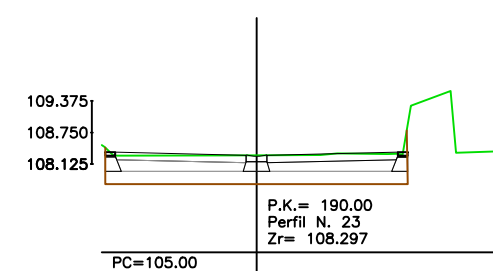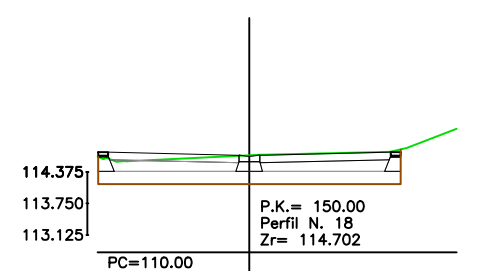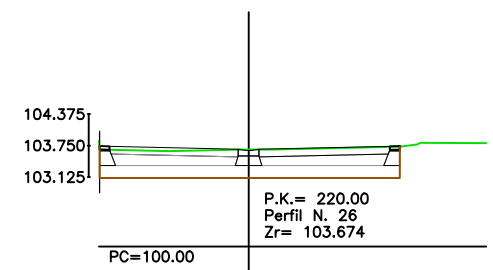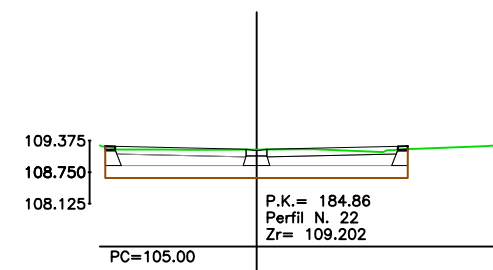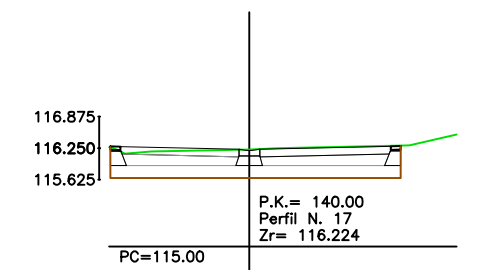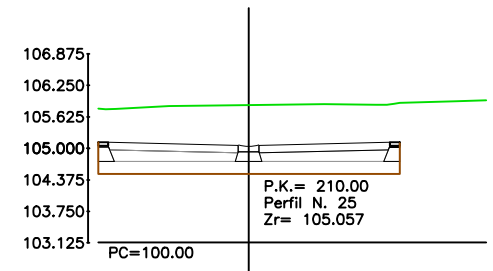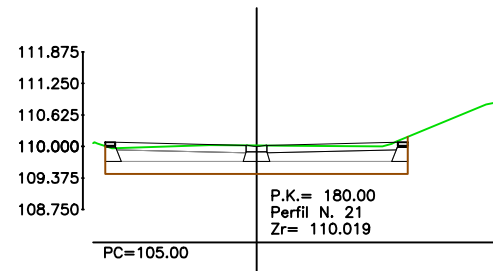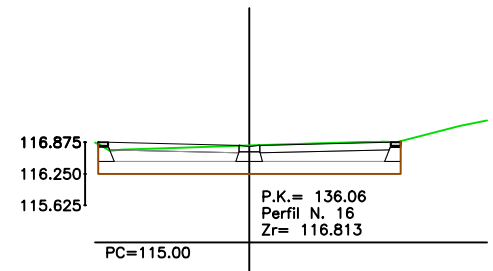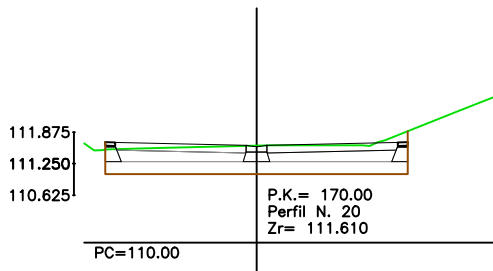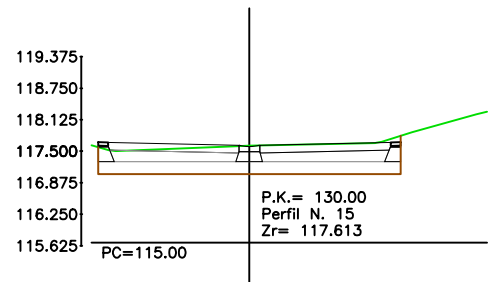

LLEGENDA

- AGLOMERAT, PAVIMENT, FORMIGÓ, RIGOLA, VORADA, RAJOLA
- TOT-U
- EXCAVACIÓ
- VEGETAL

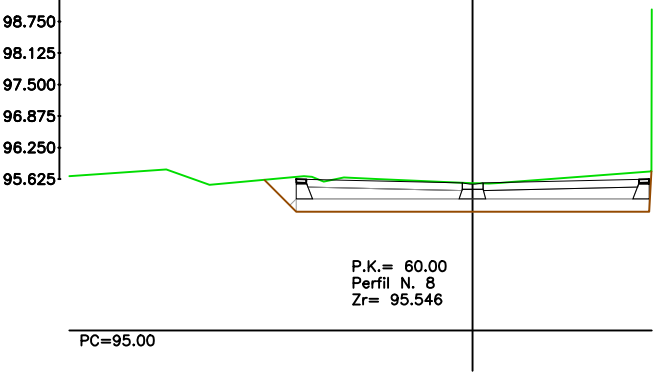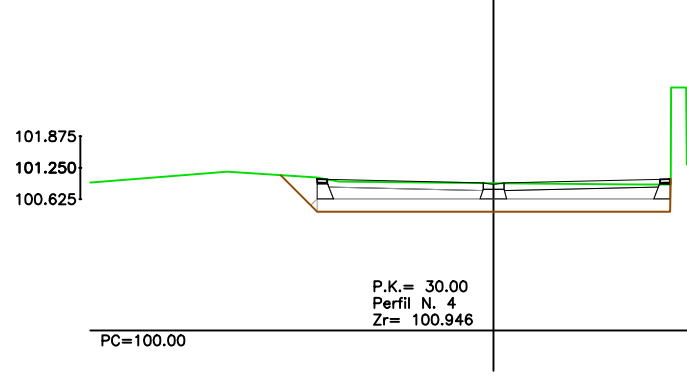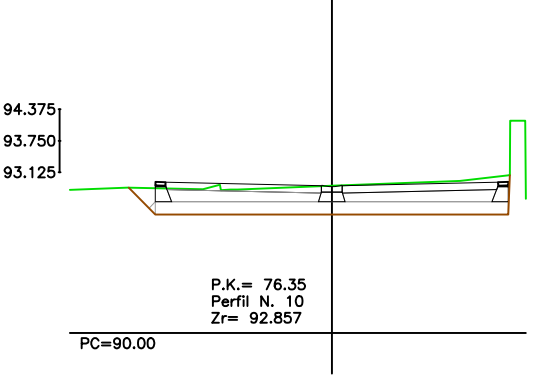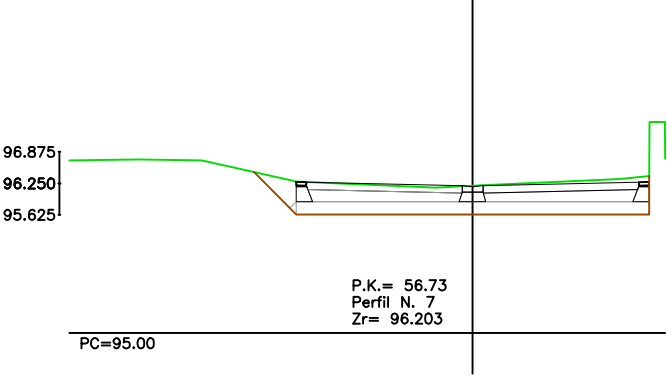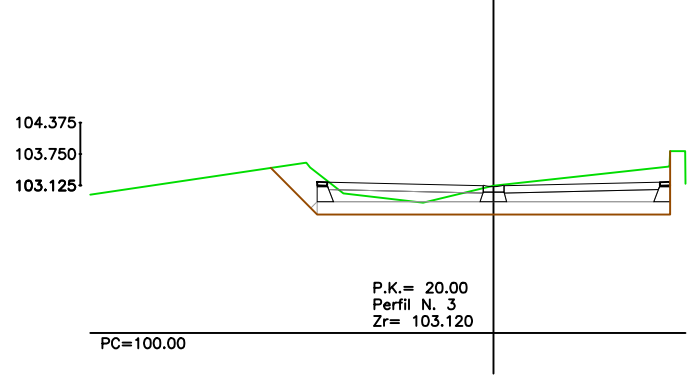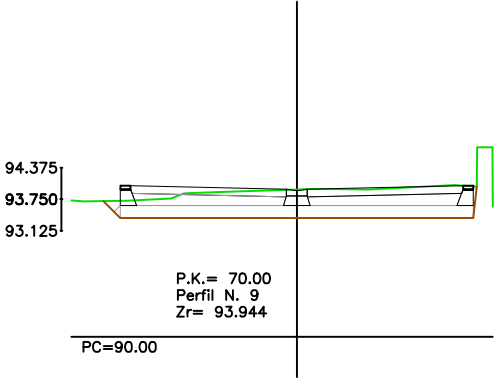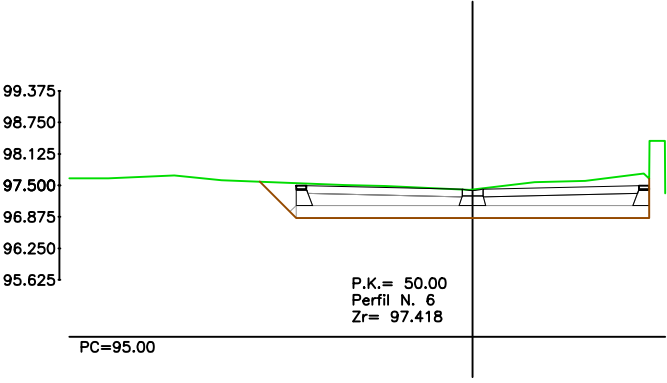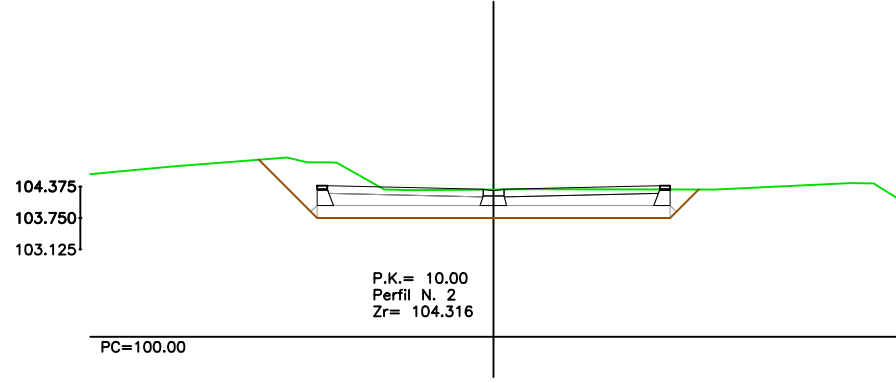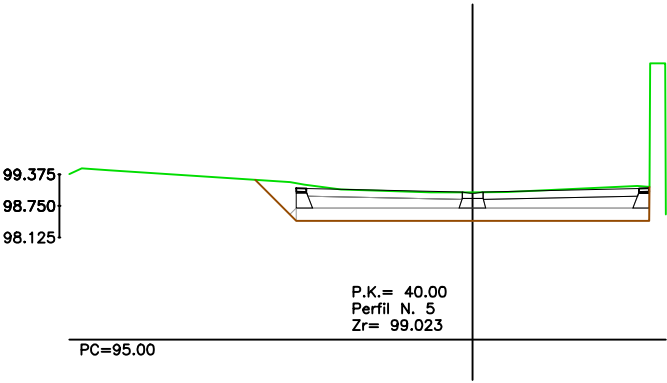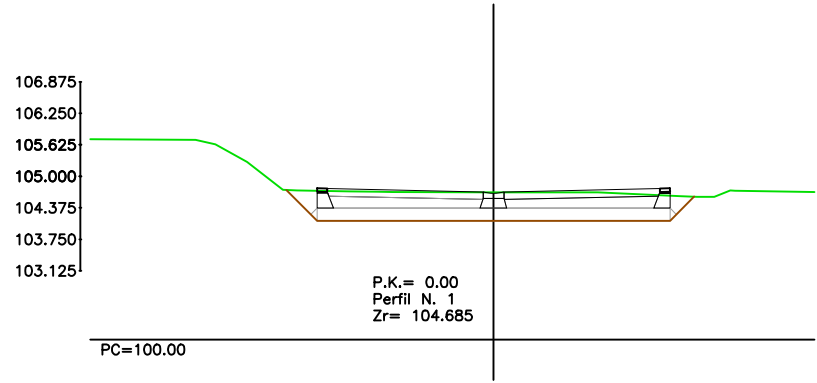

EXCM. AJUNTAMENT DE MONTORNÈS DEL VALLÈS



TEMAX ENGINEYRIA, S.L.
Plaça Joan Capri, 1
Tel. Fax 973 302 893 - Mòbil 610 200 197 - 669 785 061
25230 - MOLLERUSSA, Lleida.

ENGINEYER AUTOR DEL PROJECTE:

JOAN SANTACANA I ESPASA
Enginyer de Camins, Canals i Ports

TÍTOL DEL PROJECTE

PROJECTE MODIFICAT D'URBANITZACIÓ DEL SECTOR D CASABLANCA
AL TERME MUNICIPAL DE MONTORNÈS DEL VALLÈS (VALLÈS ORIENTAL)

CLAU

REF-28-09-02

ESCALES
E: 1/150

ORIGINAL DIN-A3



NOM DEL PLÀNOL:
PERFIS TRANSVERSALS

FASE 1
C/ DEL MESTRE JOAQUÍN RODRIGO

DATA:

JUNY 2018

NOM DEL FITXER:
8.2.Perfis transversals.dwg











PLÀNOL NÚM.:

8.2

FULL 13 DE 22

LLEGENDA

- AGLOMERAT, PAVIMENT, FORMIGÓ, RIGOLA, VORADA, RAJOLA
- TOT-U
- EXCAVACIÓ
- VEGETAL

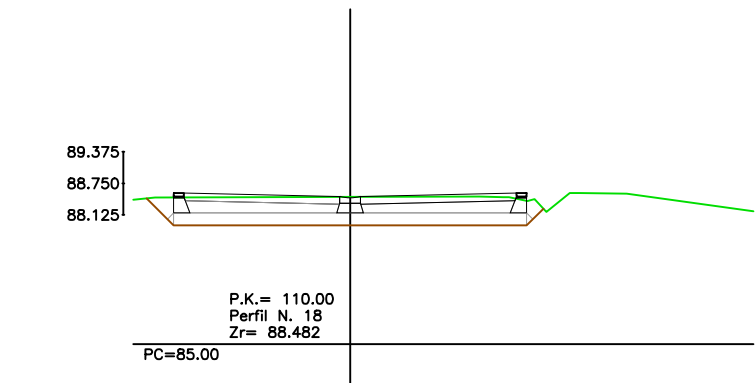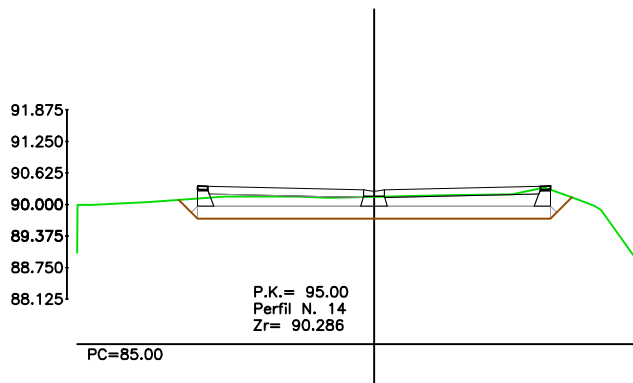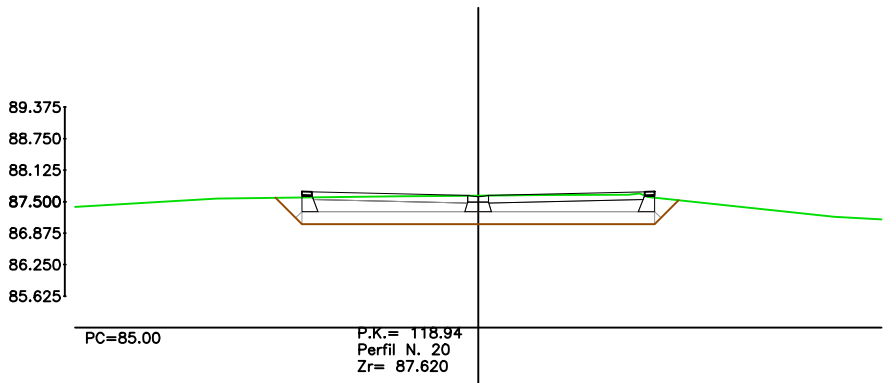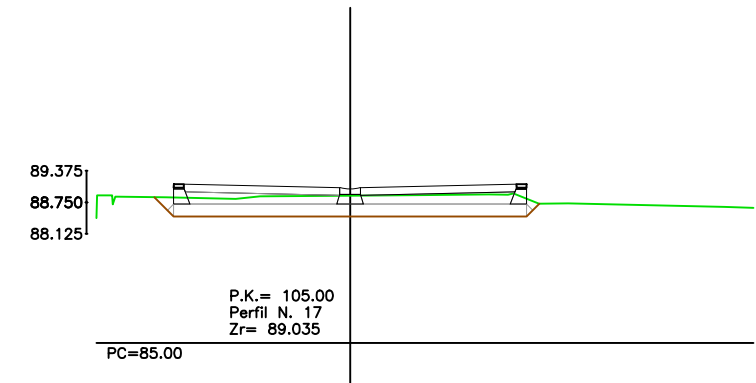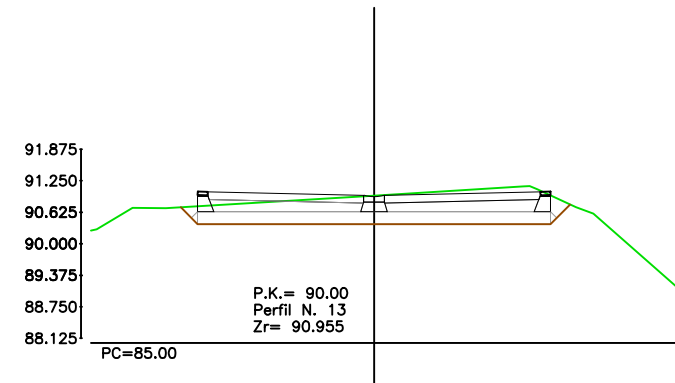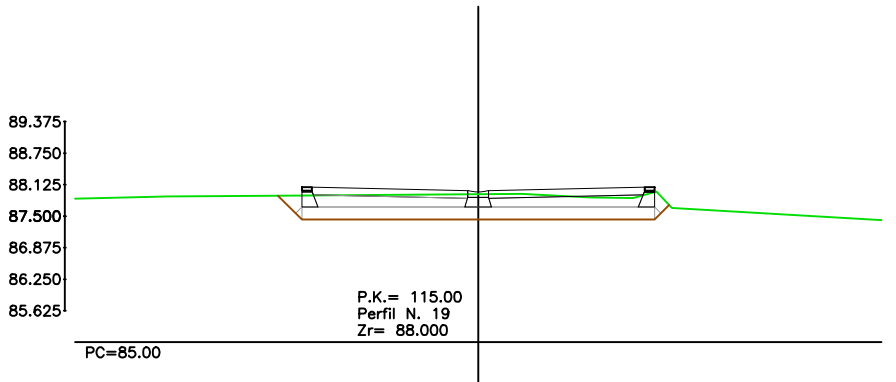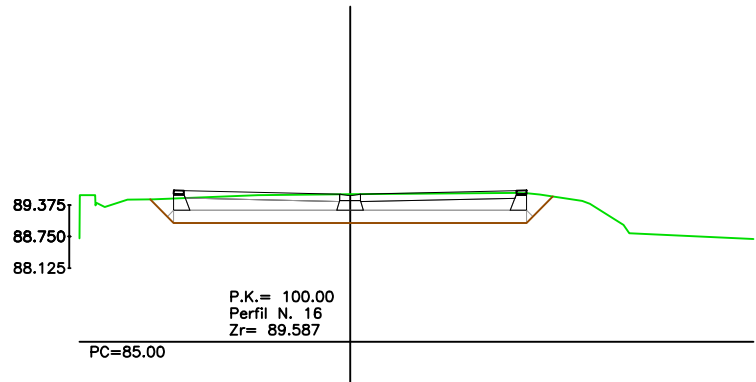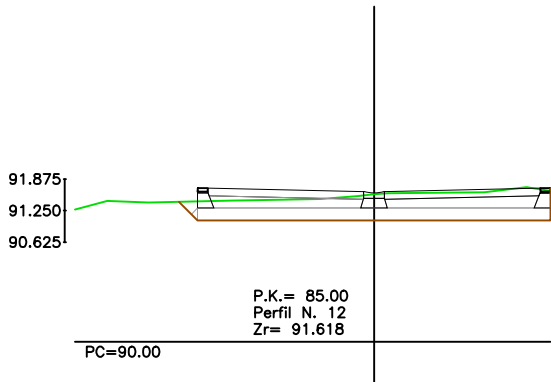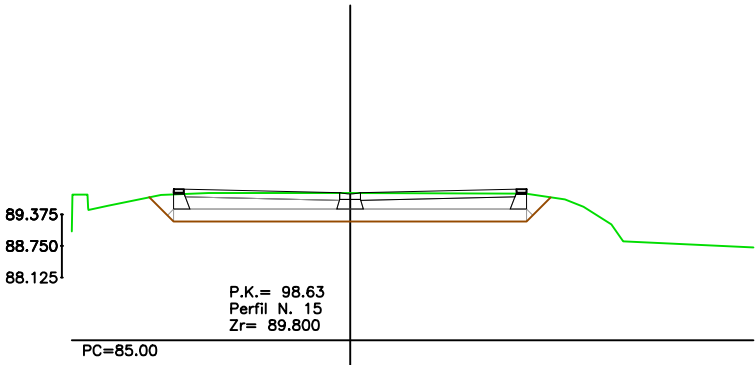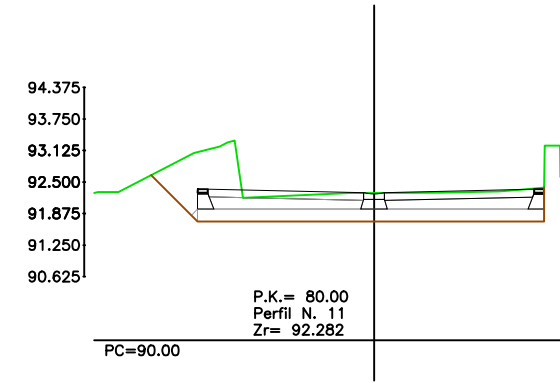

EXCM. AJUNTAMENT DE MONTORNÈS DEL VALLÈS



TEMAX ENGINEYRIA, S.L.
Plaça Joan Capri, 1
Tel. Fax 973 302 893 - Mòbil 610 200 197 - 669 785 061
25230 - MOLLERUSSA, Lleida.

ENGINYER AUTOR DEL PROJECTE:

JOAN SANTACANA I ESPASA
Enginyer de Camins, Canals i Ports

TÍTOL DEL PROJECTE

PROJECTE MODIFICAT D'URBANITZACIÓ DEL SECTOR D CASABLANCA
AL TERME MUNICIPAL DE MONTORNÈS DEL VALLÈS (VALLÈS ORIENTAL)

CLAU

REF-28-09-02

ESCALES

E: 1/150

ORIGINAL DIN-A3

0 1.875 3.75m.

GRÀFIQUES

NOM DEL PLÀNOL:

PERFELS TRANSVERSALS

FASE 1

C/ DEL MESTRE JOAQUÍN RODRIGO

DATA:

JUNY 2018

NOM DEL FITXER:

8.2.Perfis transversals.dwg








PLÀNOL NÚM.:

8.2

FULL 14 DE 22

LLEENDA

- AGLOMERAT, PAVIMENT, FORMIGÓ, RIGOLA, VORADA, RAJOLA
- TOT-U
- EXCAVACIÓ
- VEGETAL

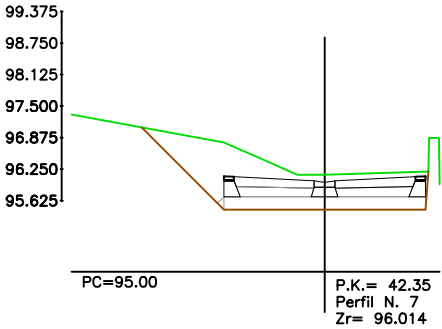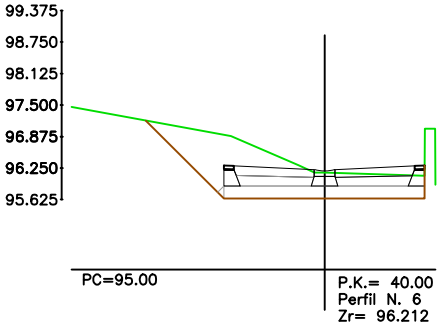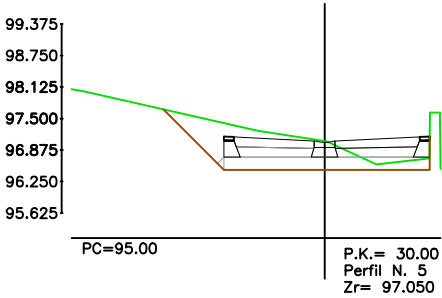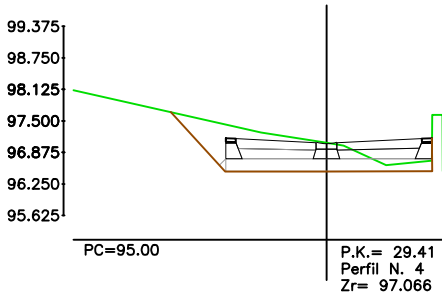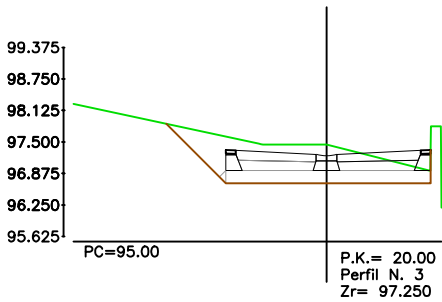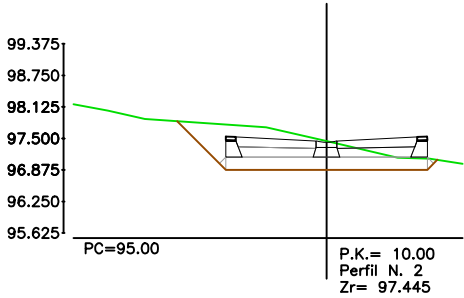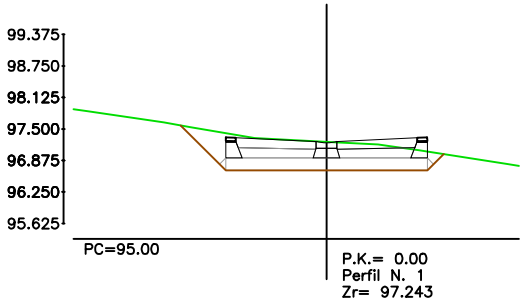

EXCM. AJUNTAMENT DE MONTORNÈS DEL VALLÈS



TEMAX ENGINEYRIA, S.L.
Plaça Joan Capri, 1
Tel. Fax 973 302 893 - Mòbil 610 200 197 - 669 785 061
25230 - MOLLERUSSA, Lleida.

ENGINYER AUTOR DEL PROJECTE:

JOAN SANTACANA I ESPASA
Enginyer de Camins, Canals i Ports

TÍTOL DEL PROJECTE

PROJECTE MODIFICAT D'URBANITZACIÓ DEL SECTOR D CASABLANCA
AL TERME MUNICIPAL DE MONTORNÈS DEL VALLÈS (VALLÈS ORIENTAL)

CLAU

REF-28-09-02

ESCALES

E: 1/150

ORIGINAL DIN-A3

0 1.875 3.75m.

GRÀFIQUES

NOM DEL PLÀNOL:

PERFIS TRANSVERSALS
FASE 1
C/ ENRIC MORERA

DATA:

JUNY 2018

NOM DEL FITXER:








8.2.Perfis transversals.dwg

PLÀNOL NÚM.:

8.2

FULL 15 DE 22

LLEGENDA	
	AGLOMERAT, PAVIMENT, FORMIGÓ, RIGOLA, VORADA, RAJOLA
	TOT-U
	EXCAVACIÓ
	VEGETAL

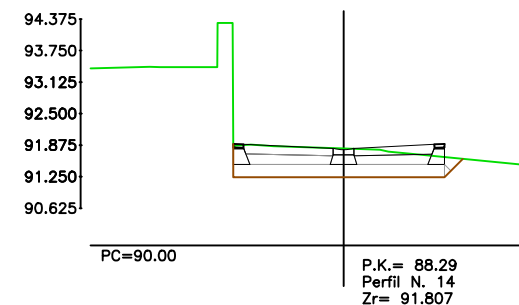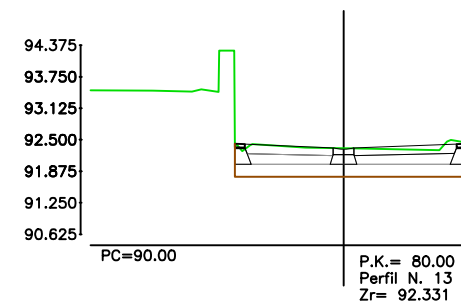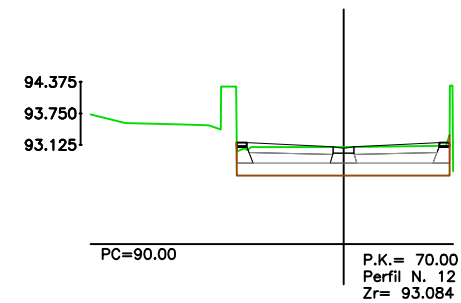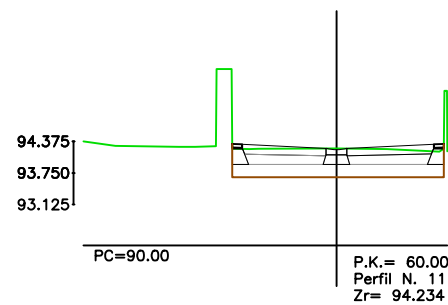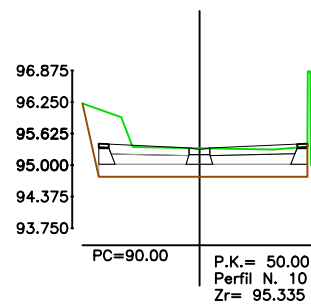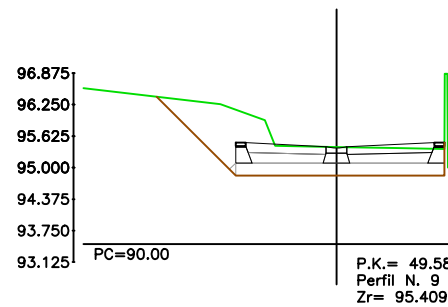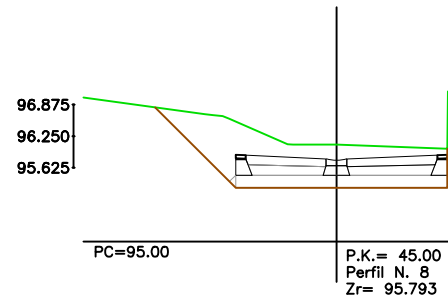

EXCM. AJUNTAMENT DE MONTORNÈS DEL VALLÈS



TEMAX ENGINEYRIA, S.L.
Plaça Joan Capri, 1
Tel. Fax 973 302 893 – Mòbil 610 200 197 – 669 785 061
25230 – MOLLERUSSA, Lleida.

ENGINEYER AUTOR DEL PROJECTE:

JOAN SANTACANA I ESPASA
Enginyer de Camins, Canals i Ports

TÍTOL DEL PROJECTE

PROJECTE MODIFICAT D'URBANITZACIÓ DEL SECTOR D CASABLANCA
AL TERME MUNICIPAL DE MONTORNÈS DEL VALLÈS (VALLÈS ORIENTAL)

CLAU

REF-28-09-02

ESCALES
E: 1/150

ORIGINAL DIN-A3



NOM DEL PLÀNOL:
PERFIS TRANSVERSALS
FASE 1
C/ ENRIC MORERA

DATA: JUNY 2018

NOM DEL FITXER:
8.2.Perfis transversals.dwg

PLÀNOL NÚM.:
8.2

FULL 18 DE 22











LLEENDA

AGLOMERAT, PAVIMENT, FORMIGÓ,
RIGOLA, VORADA, RAJOLA

TOT-U

EXCAVACIÓ

VEGETAL

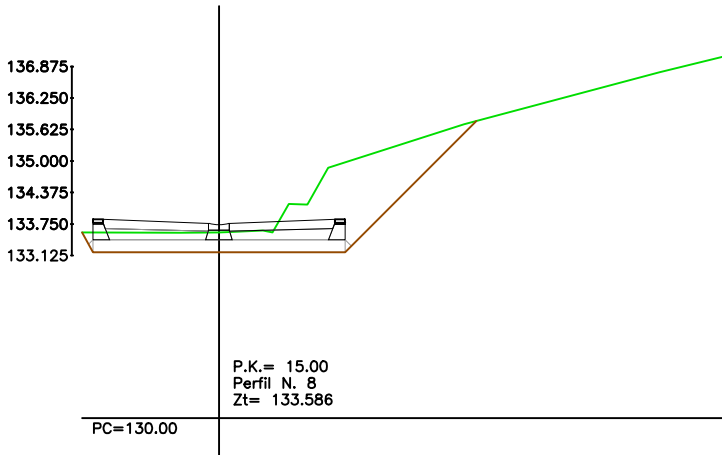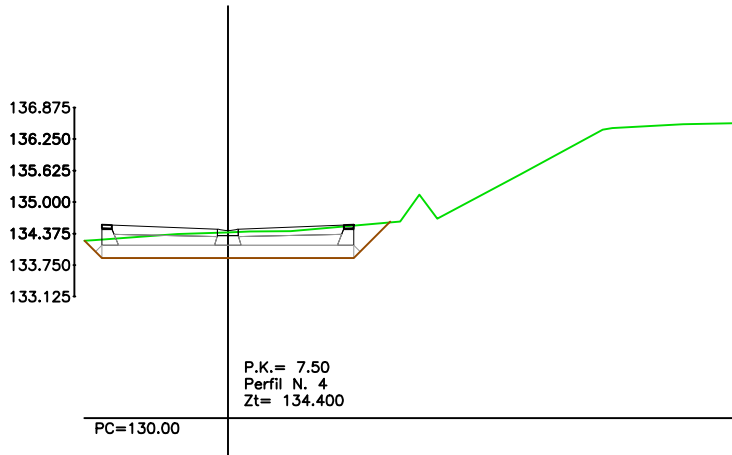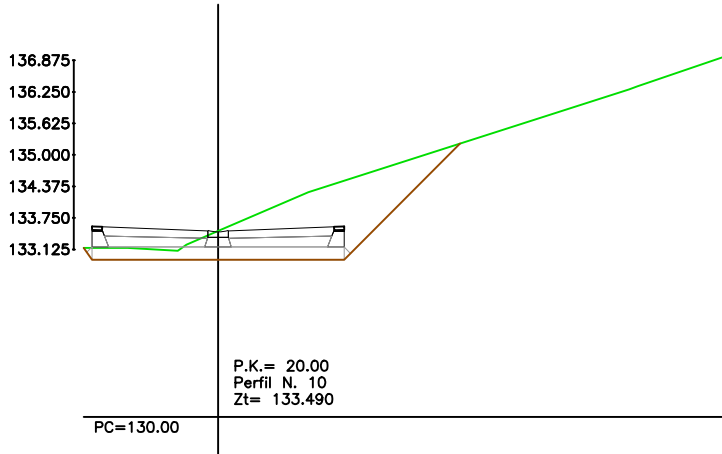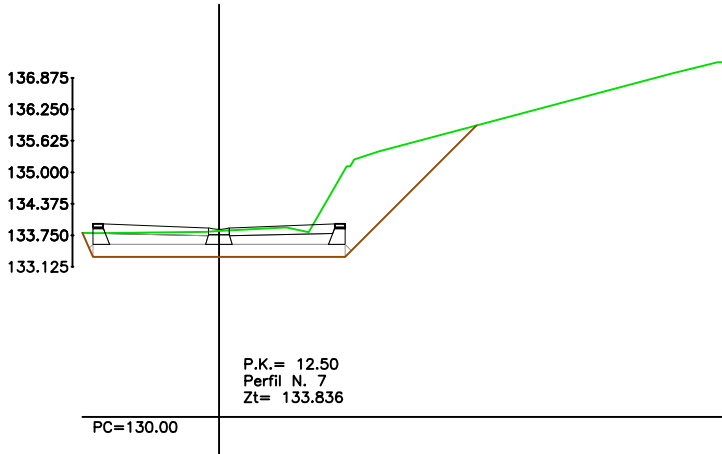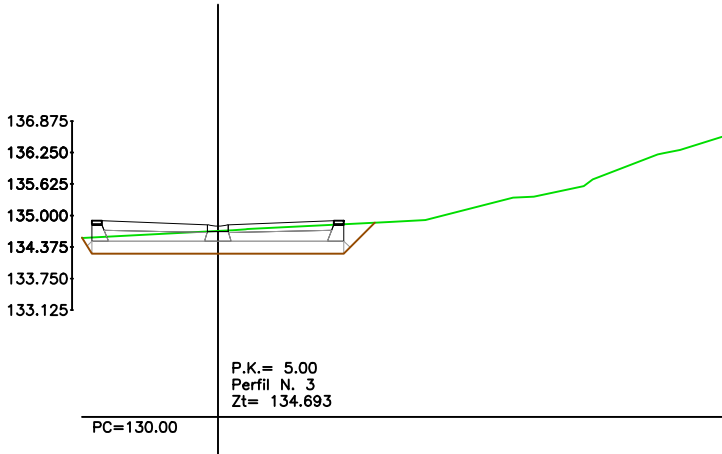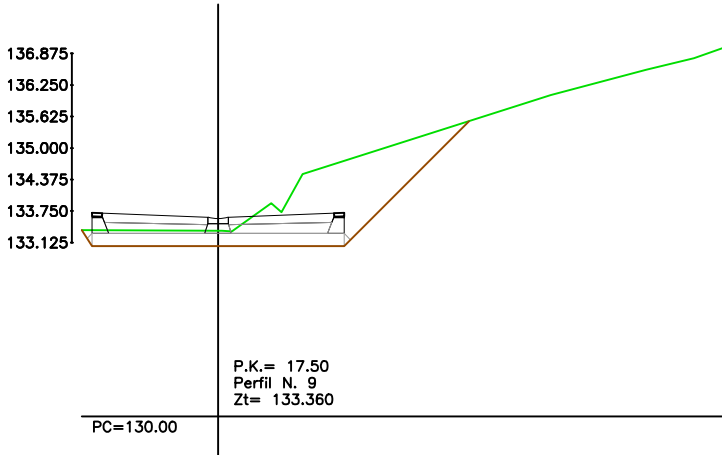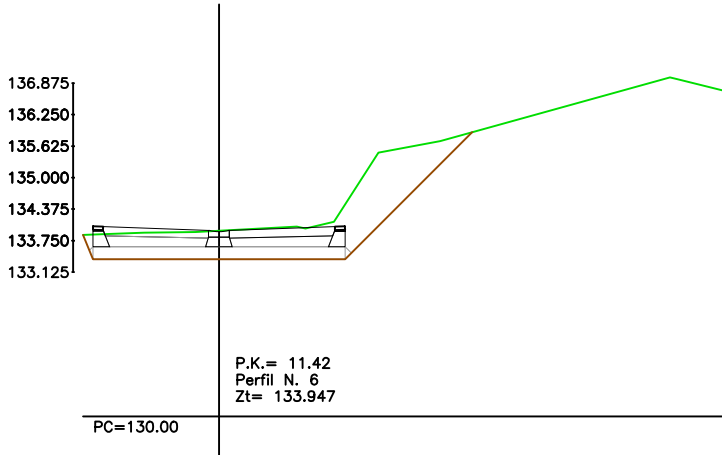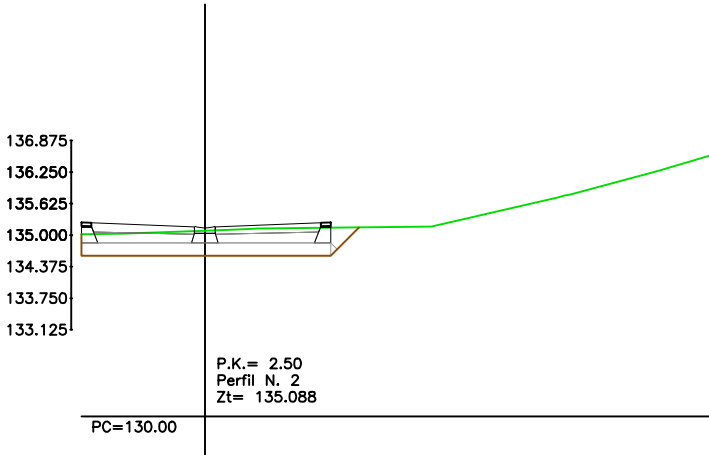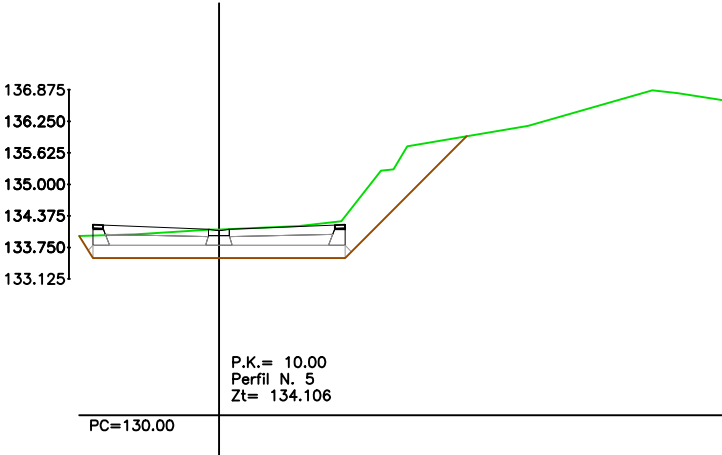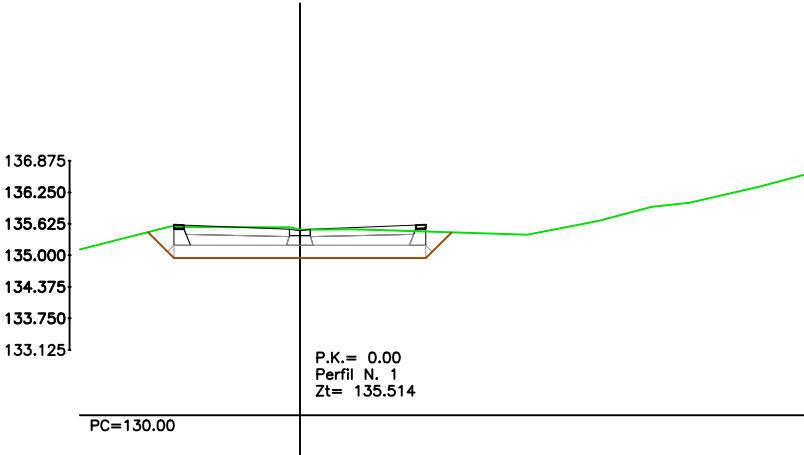











LLEGENDA

AGLOMERAT, PAVIMENT, FORMIGÓ,
RIGOLA, VORADA, RAJOLA

TOT-U











EXCAVACIÓ

VEGETAL

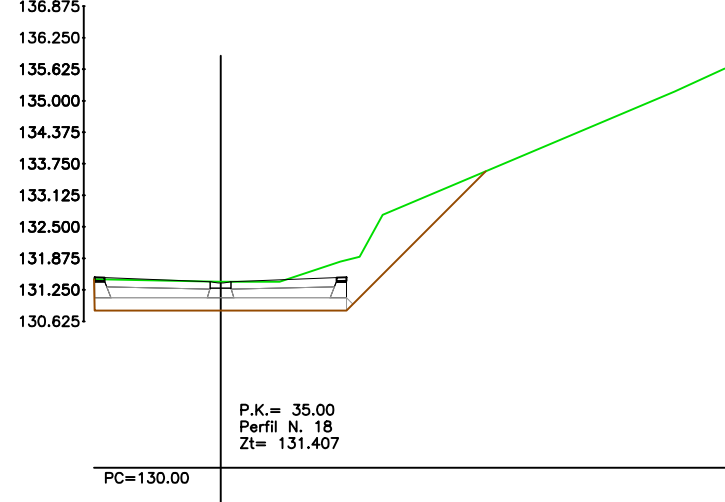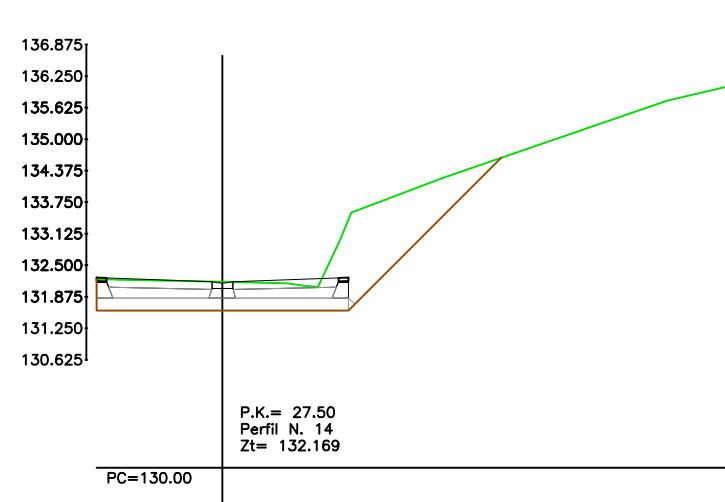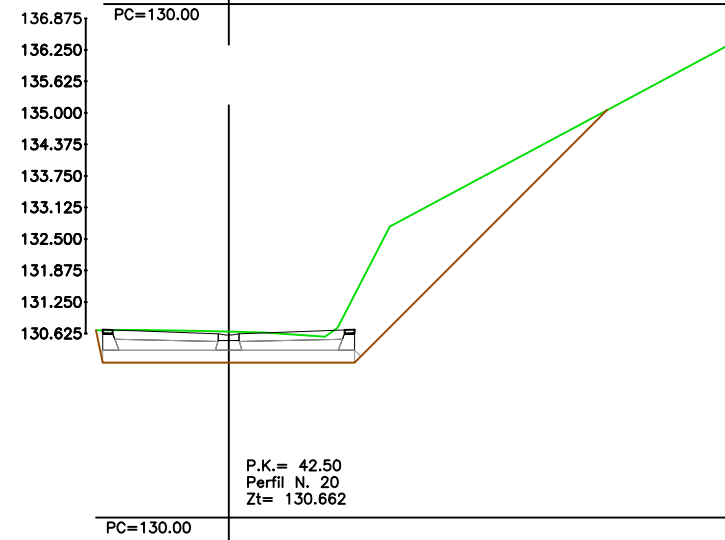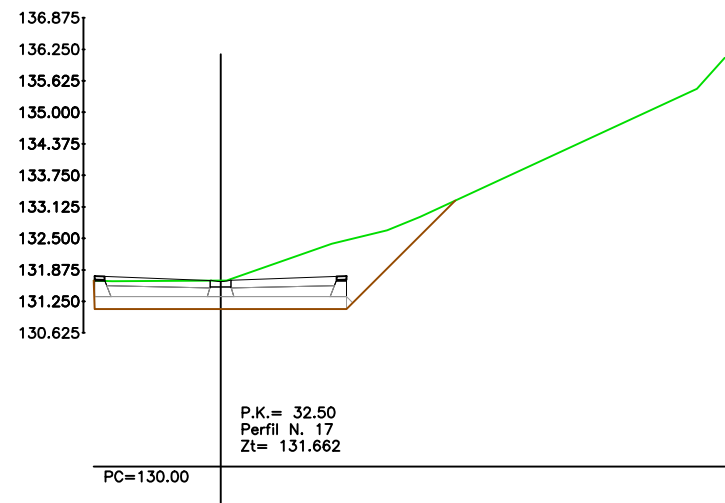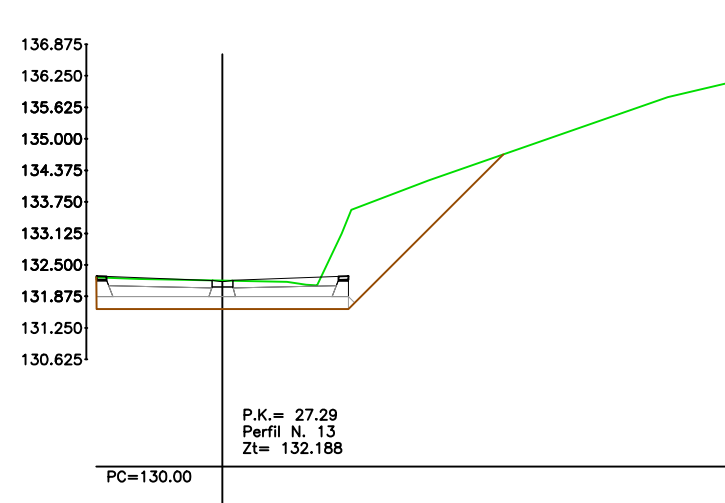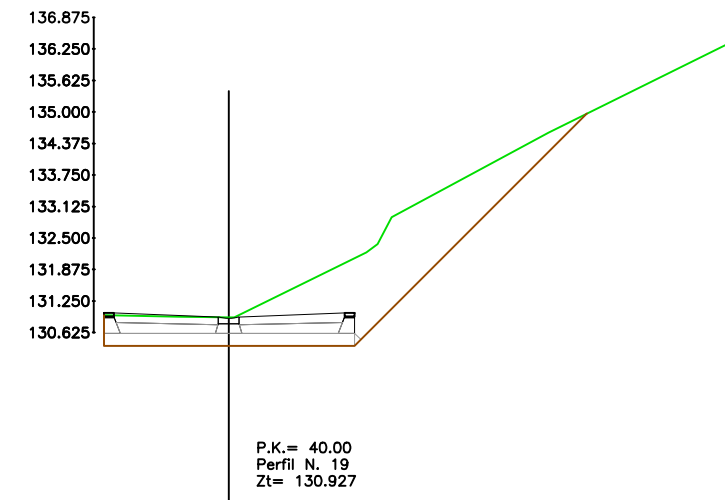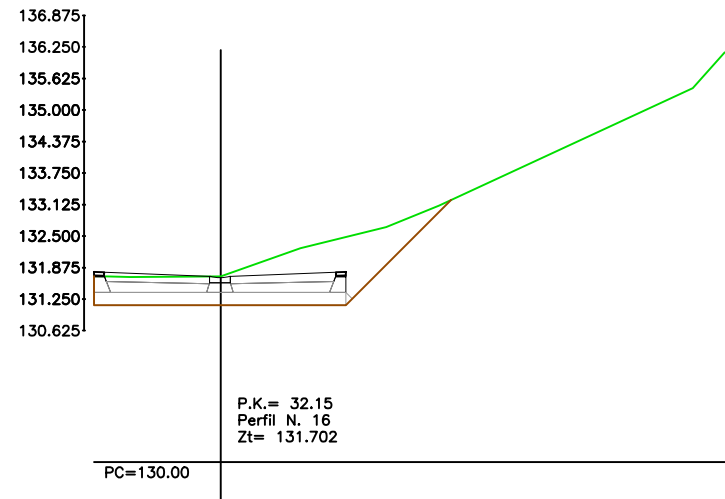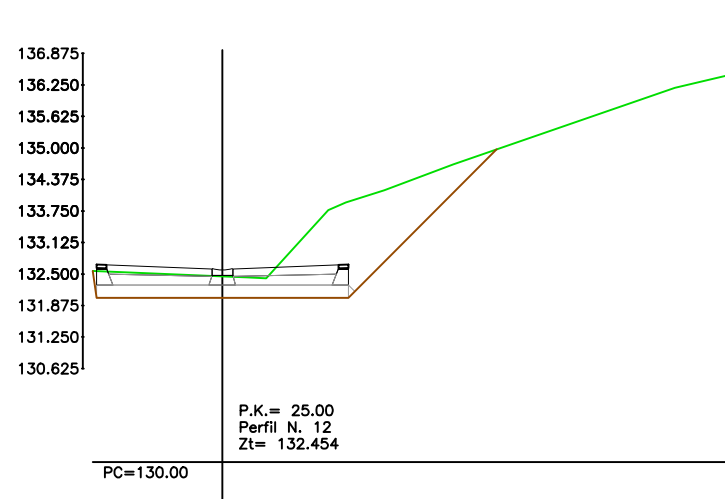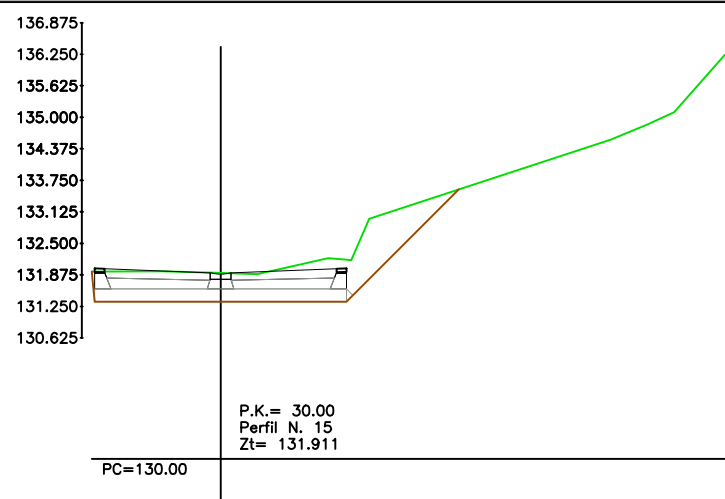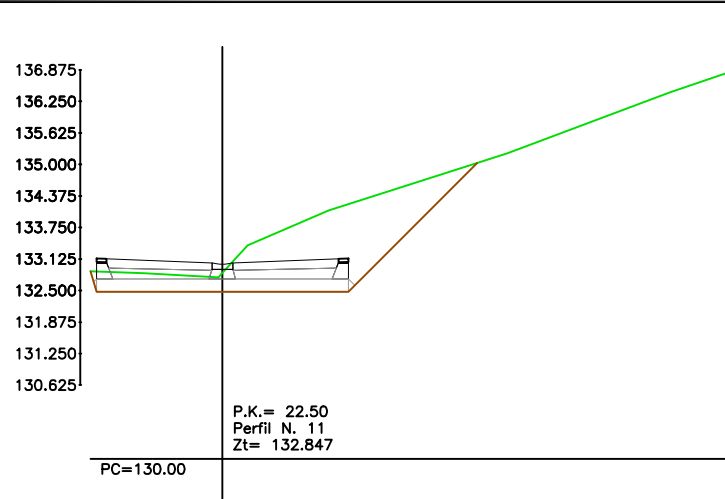

LLEGGENDA

- AGLOMERAT, PAVIMENT, FORMIGÓ, RIGOLA, VORADA, RAJOLA
- TOT-U
- EXCAVACIÓ
- VEGETAL

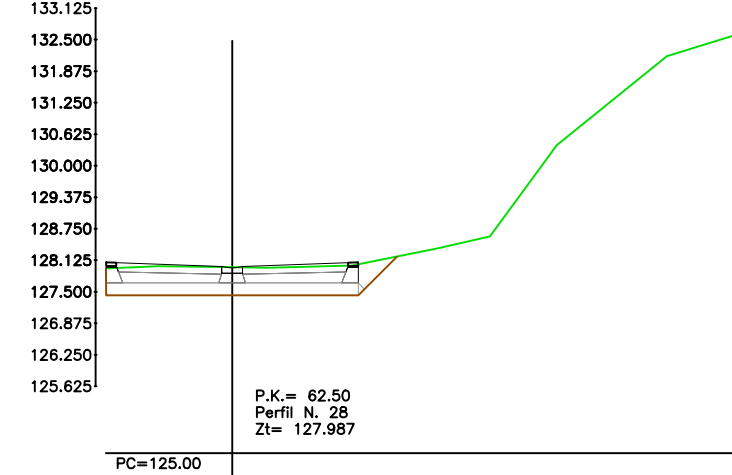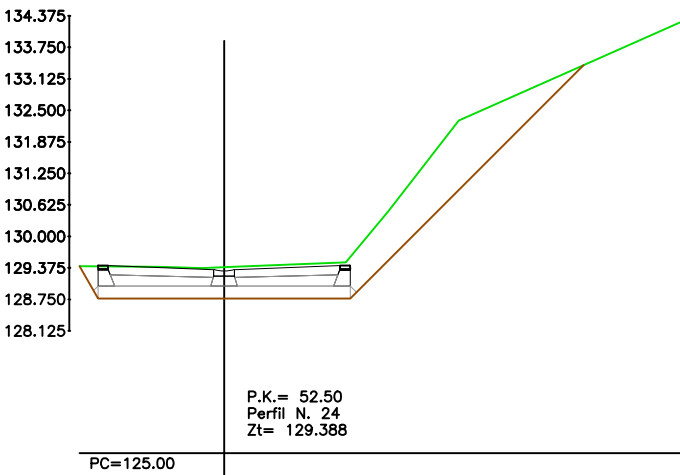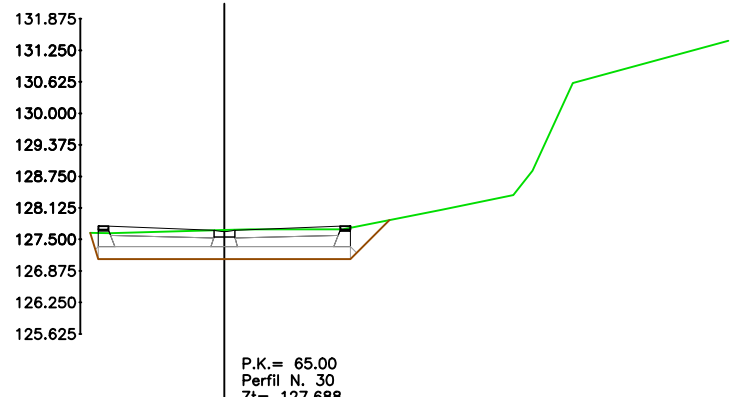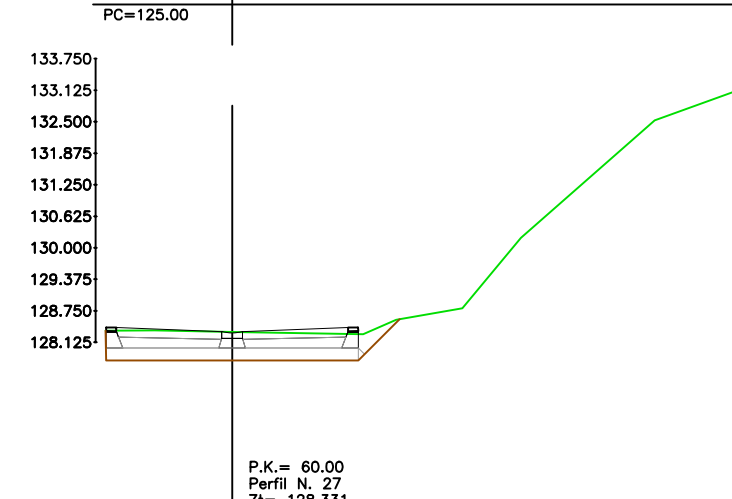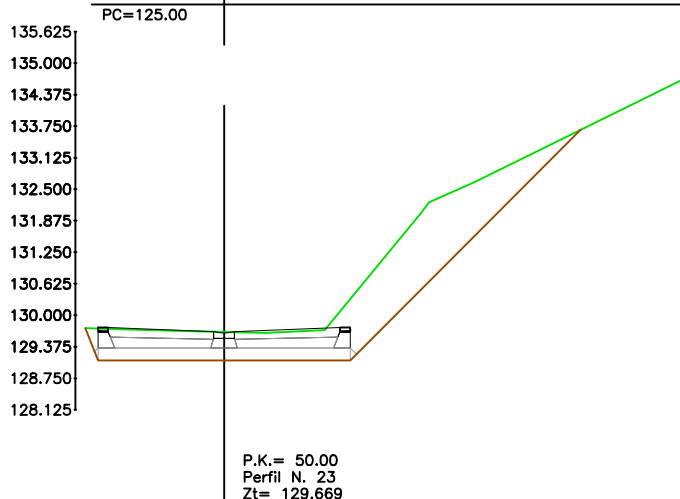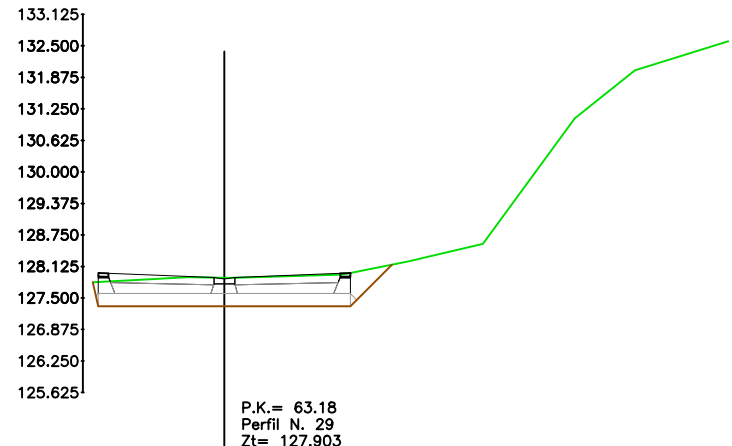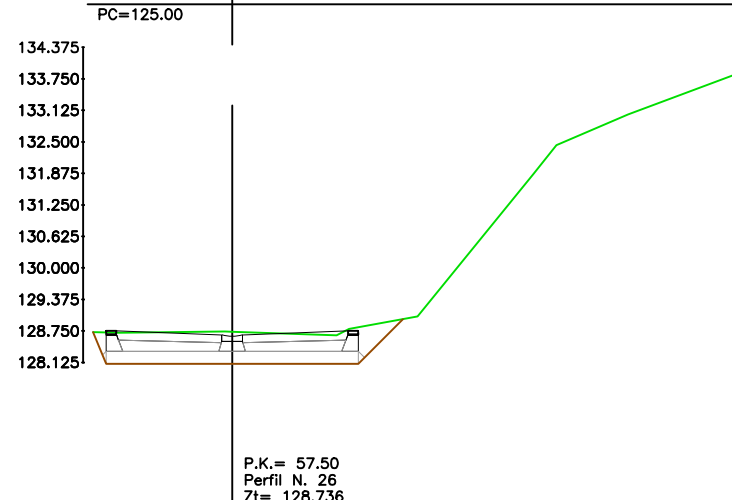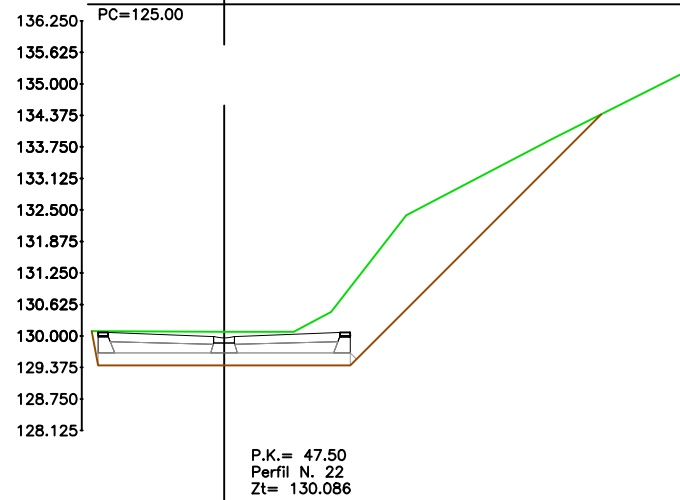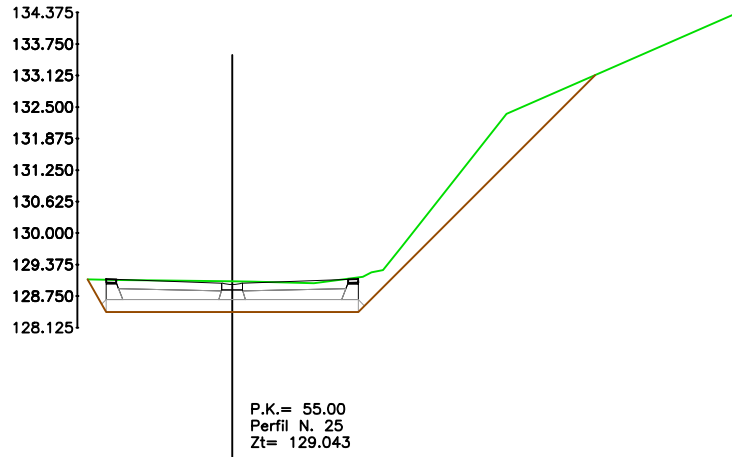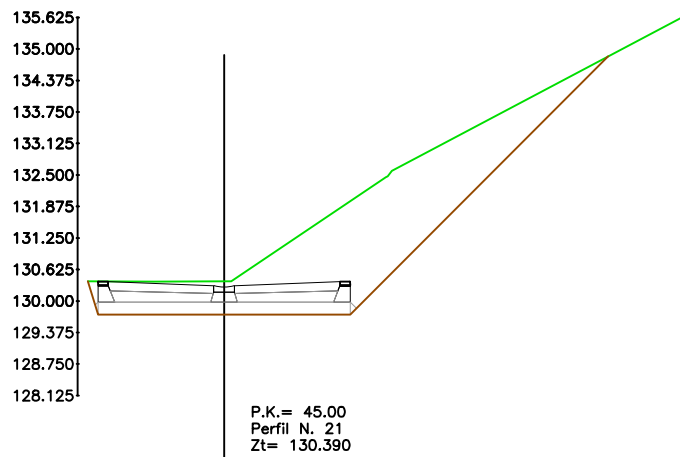

EXCM. AJUNTAMENT DE MONTORNÈS DEL VALLÈS



TEMAX ENGINEYRIA, S.L.
Plaça Joan Capri, 1
Tel. Fax 973 302 893 - Mòbil 610 200 197 - 669 785 061
25230 - MOLLERUSSA, Lleida.

ENGINEYER AUTOR DEL PROJECTE:

JOAN SANTACANA I ESPASA
Enginyer de Camins, Canals i Ports

TÍTOL DEL PROJECTE


PROJECTE MODIFICAT D'URBANITZACIÓ DEL SECTOR D CASABLANCA
AL TERME MUNICIPAL DE MONTORNÈS DEL VALLÈS (VALLÈS ORIENTAL)

CLAU

REF-28-09-02

ESCALES
E: 1/150

ORIGINAL DIN-A3

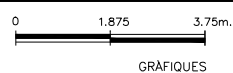

NOM DEL PLANOL:

PERFIS TRANSVERSAIS
FASE 1
PASSATGE DE TETE MONTOLIU

DATA:

JUNY 2018

NOM DEL FITXER:
8.2.Perfis transversals.dwg











PLANOL NÚM.:

8.2

FULL 19 DE 22

LLEENDA

- AGLOMERAT, PAVIMENT, FORMIGÓ, RIGOLA, VORADA, RAJOLA
- TOT-U
- EXCAVACIÓ
- VEGETAL

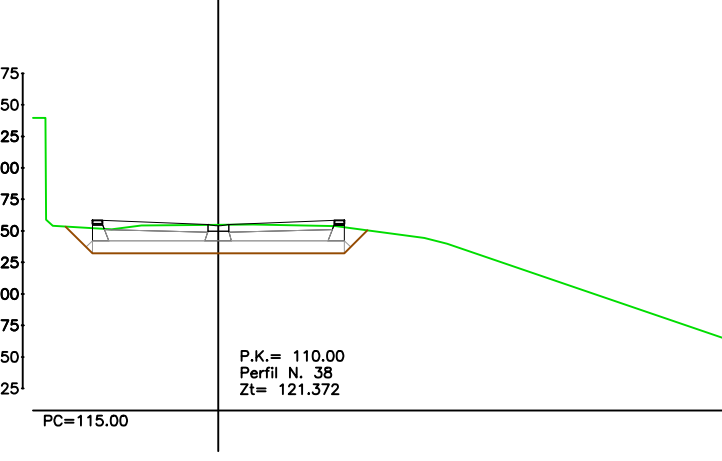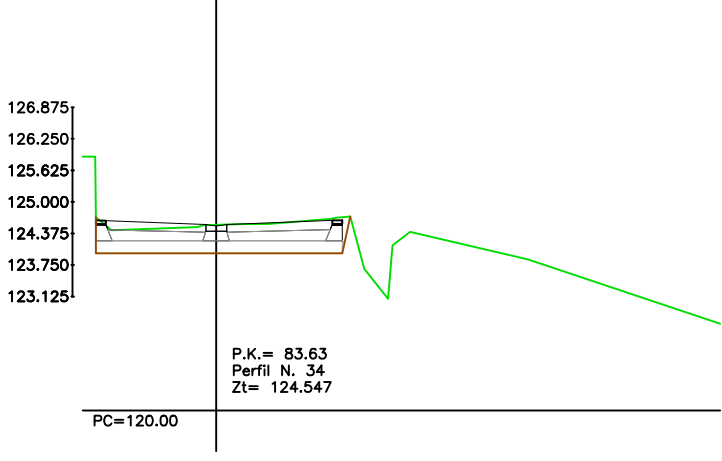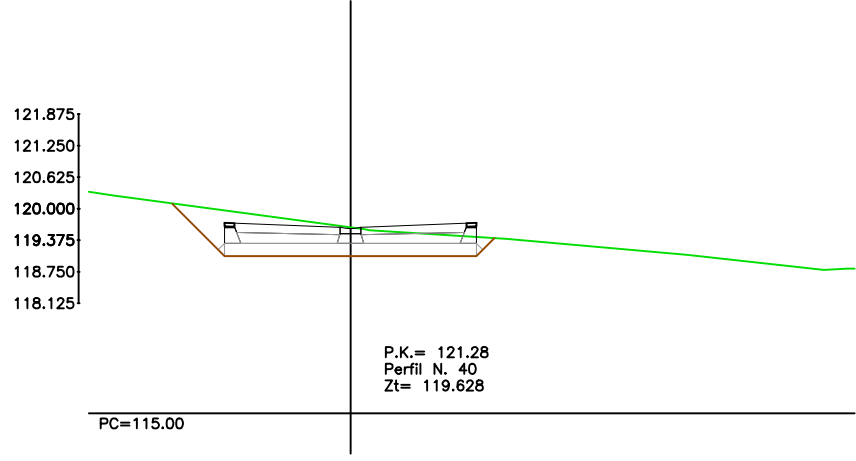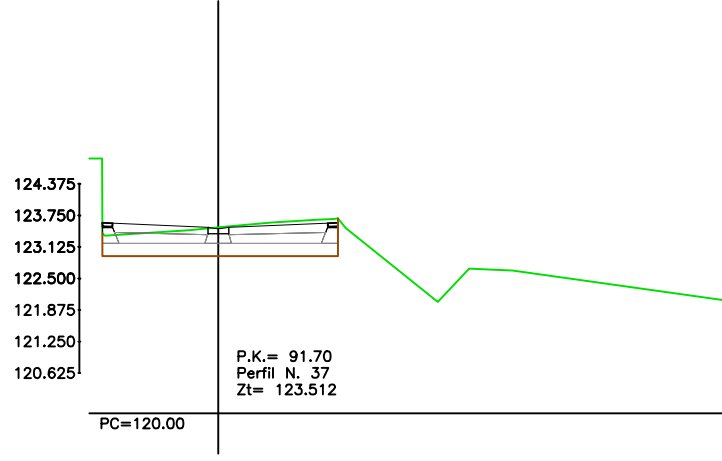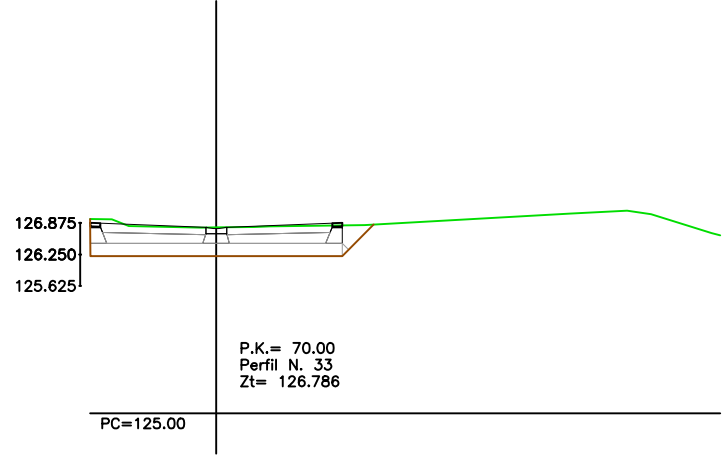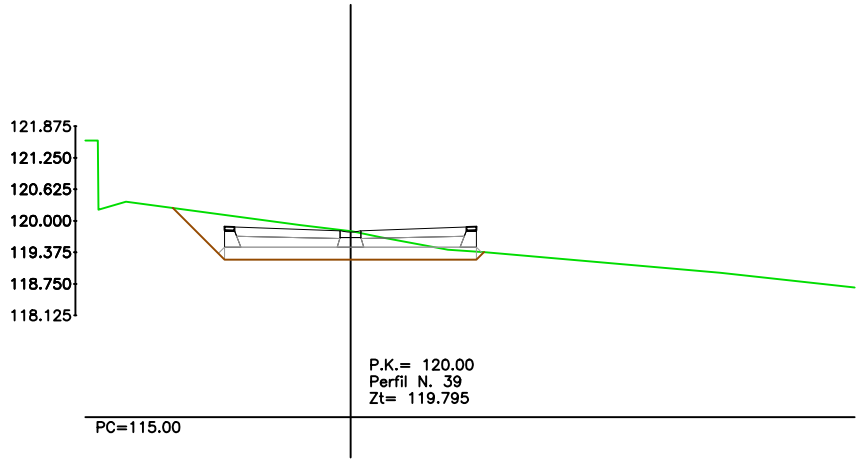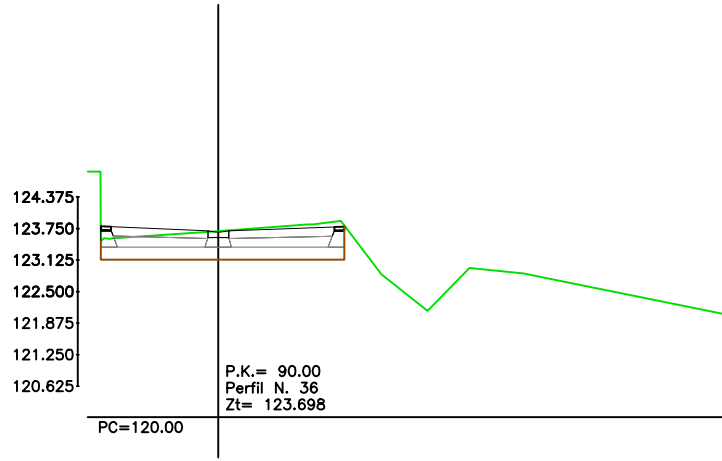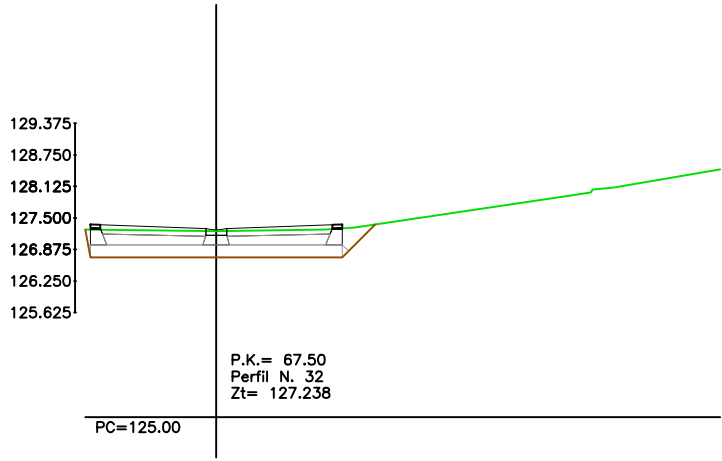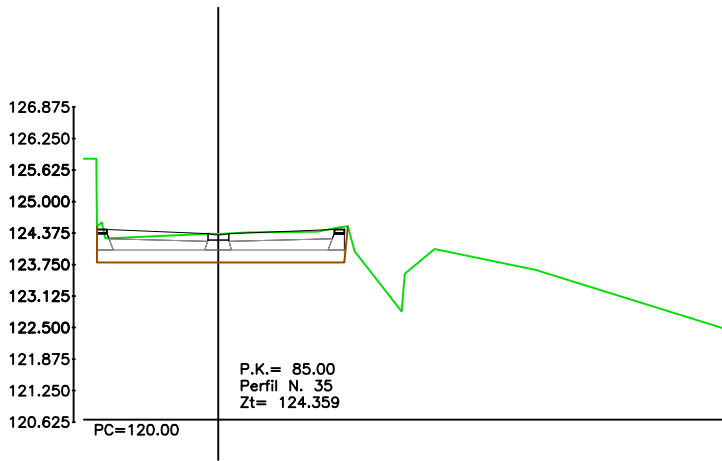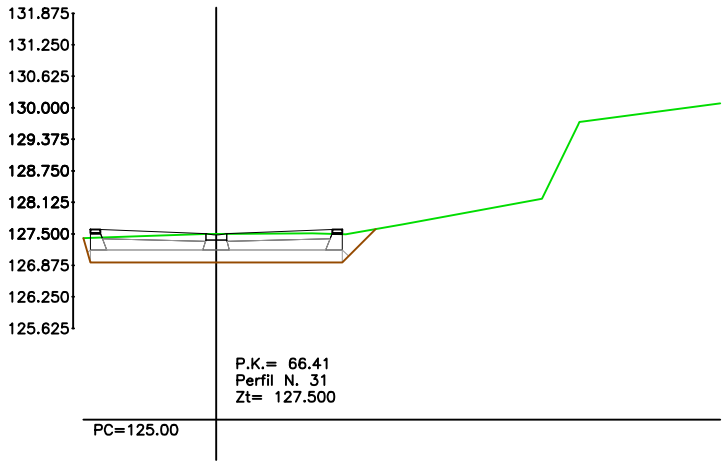

EXCM. AJUNTAMENT DE MONTORNÈS DEL VALLÈS



TEMAX ENGINEYRIA, S.L.
Plaça Joan Capri, 1
Tel. Fax 973 302 893 - Mòbil 610 200 197 - 669 785 061
25230 - MOLLERUSSA, Lleida.

ENGINYER AUTOR DEL PROJECTE:

JOAN SANTACANA I ESPASA
Enginyer de Camins, Canals i Ports

TÍTOL DEL PROJECTE

PROJECTE MODIFICAT D'URBANITZACIÓ DEL SECTOR D CASABLANCA
AL TERME MUNICIPAL DE MONTORNÈS DEL VALLÈS (VALLÈS ORIENTAL)

CLAU

REF-28-09-02

ESCALES

E: 1/150

ORIGINAL DIN-A3

0 1.875 3.75m.

GRÀFIQUES

NOM DEL PLANOL:

PERFIS TRANSVERSALS

FASE 1

PASSATGE DE TETE MONTOLIU

DATA:

JUNY 2018

NOM DEL FITXER:








8.2.Perfis transversals.dwg

PLÀNOL NÚM.:

8.2

FULL 20 DE 22

LLEGENDA	
	AGLOMERAT, PAVIMENT, FORMIGÓ, RIGOLA, VORADA, RAJOLA
	TOT-U
	EXCAVACIÓ
	VEGETAL

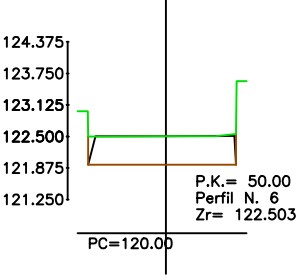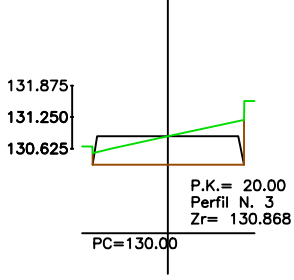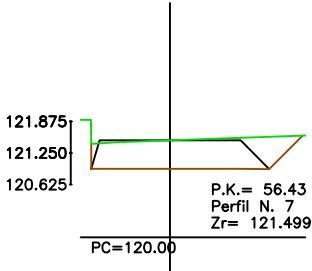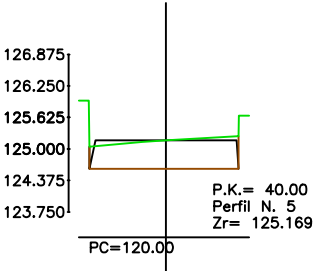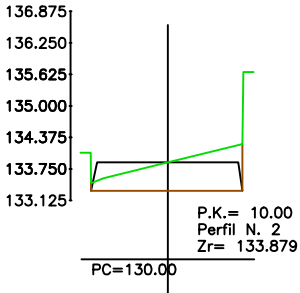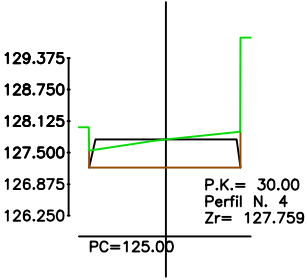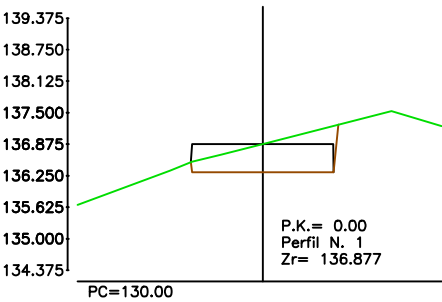

EXCM. AJUNTAMENT DE MONTORNÈS DEL VALLÈS



TEMAX ENGINEYRIA, S.L.
Plaça Joan Capri, 1
Tel. Fax 973 302 893 – Mòbil 610 200 197 – 669 785 061
25230 – MOLLERUSSA, Lleida.

ENGINYER AUTOR DEL PROJECTE:

JOAN SANTACANA I ESPASA
Enginyer de Camins, Canals i Ports

TÍTOL DEL PROJECTE

PROJECTE MODIFICAT D'URBANITZACIÓ DEL SECTOR D CASABLANCA
AL TERME MUNICIPAL DE MONTORNÈS DEL VALLÈS (VALLÈS ORIENTAL)

CLAU

REF-28-09-02

ESCALES

E: 1/150

ORIGINAL DIN-A3

0 1.875 3.75m.

GRÀFIQUES

NOM DEL PLÀNOL:

PERFELS TRANSVERSALS
FASE 1
PASSATGE DE XAVIER MONTSALVATGE

DATA:

JUNY 2018

NOM DEL FITXER:

8.2.Perfis transversals.dwg


PLÀNOL NÚM.:

8.2

FULL 21 DE 22


Zt=90.856 Zr=91.295 Zsr=90.725

P.K.= 0+000.000 – Perfil N. 1

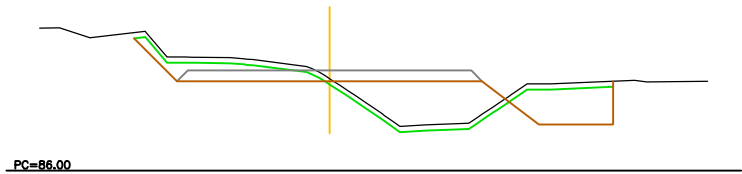


Zt=91.136 Zr=91.295 Zsr=90.725

P.K.= 0+002.000 – Perfil N. 2

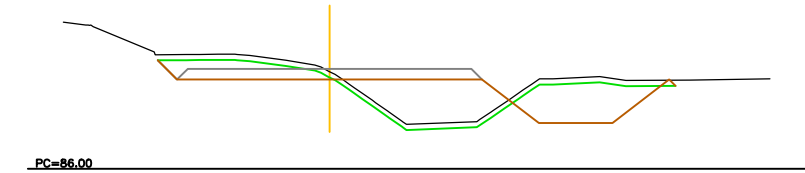


Zt=91.301 Zr=91.295 Zsr=90.725

P.K.= 0+004.000 – Perfil N. 3

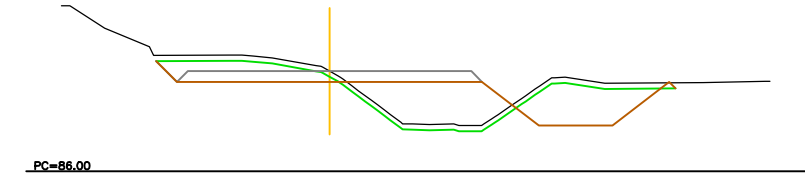


Zt=91.330 Zr=91.295 Zsr=90.725

P.K.= 0+006.000 – Perfil N. 4

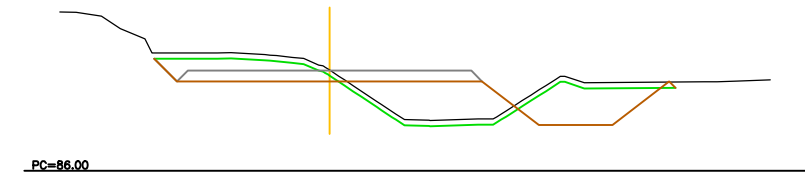


Zt=91.697 Zr=91.295 Zsr=90.725

P.K.= 0+008.000 – Perfil N. 5

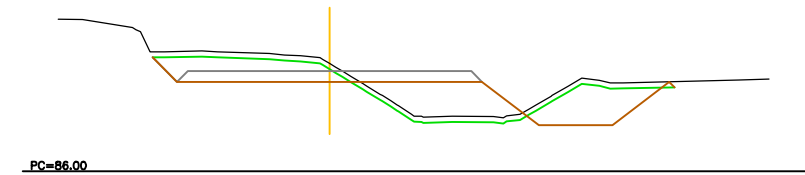


Zt=92.010 Zr=91.295 Zsr=90.725

P.K.= 0+010.000 – Perfil N. 6

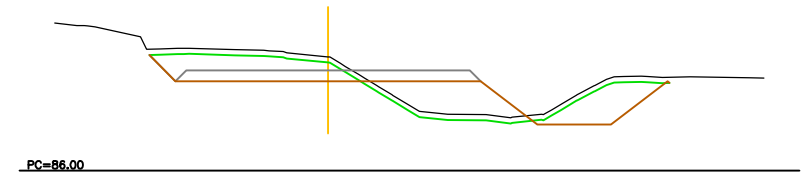


Zt=92.317 Zr=91.295 Zsr=90.725

P.K.= 0+012.000 – Perfil N. 7

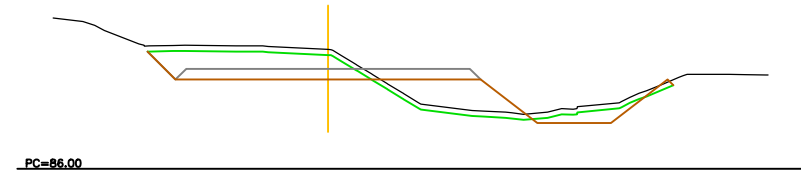


Zt=92.246 Zr=91.295 Zsr=90.725

P.K.= 0+014.000 – Perfil N. 8

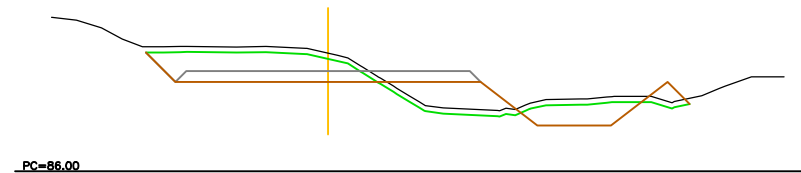

Zt=92.293 Zr=91.295 Zsr=90.725

P.K.= 0+015.000 – Perfil N. 9

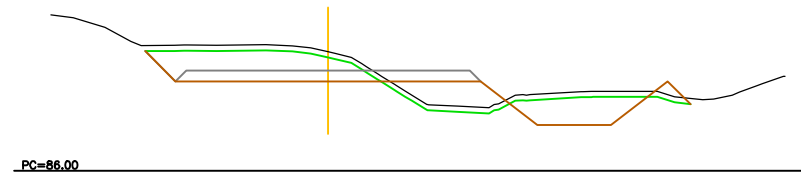


LLEGENDA


- AGLOMERAT, PAVIMENT, FORMIGÓ, RIGOLA, VORADA, RAJOLA
- TOT-U
- EXCAVACIÓ
- VEGETAL




P.K.= 0+000.000 – Perfil N. 1

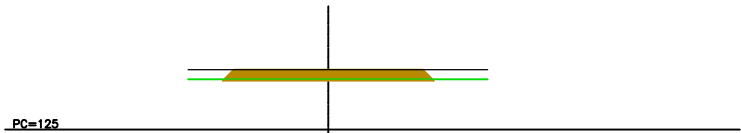


P.K.= 0+010.000 – Perfil N. 2

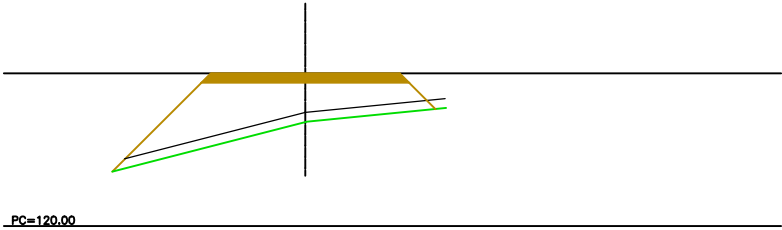


P.K.= 0+016.830 – Perfil N. 3

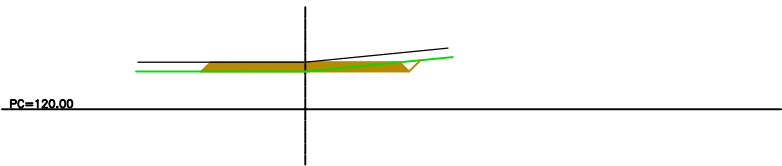


P.K.= 0+032.340 – Perfil N. 4

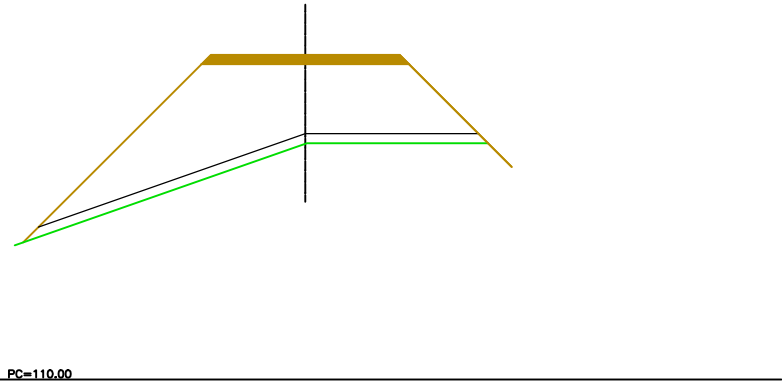


P.K.= 0+043.630 – Perfil N. 5

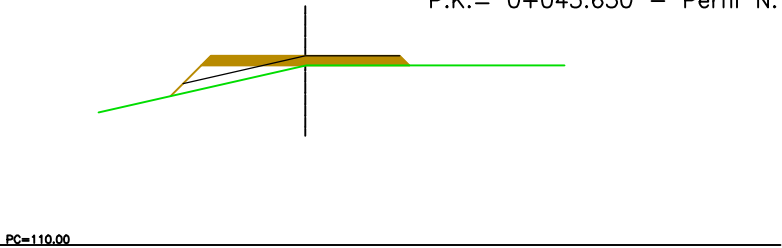

P.K.= 0+057.850 – Perfil N. 6

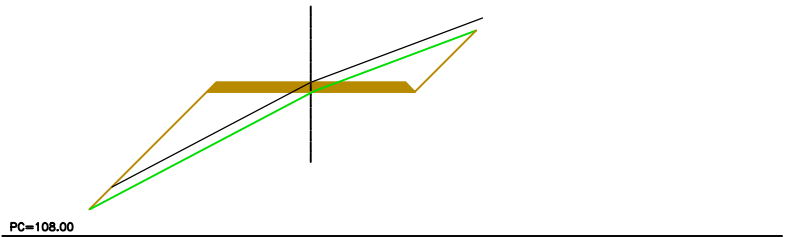

P.K.= 0+071.500 – Perfil N. 7

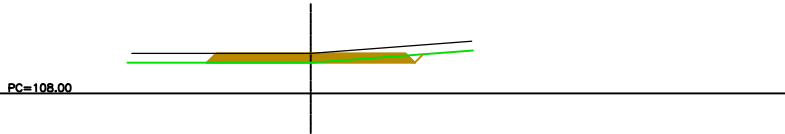


LLEGENDA

- SAULÓ
- TERRENY NATURAL
- VEGETAL




LLEGENDA	
	AGLOMERAT, PAVIMENT, FORMIGÓ, RIGOLA, VORADA, RAJOLA
	TOT-U
	EXCAVACIÓ
	VEGETAL


.180515_Rotonda_Tete_montoliu
EQUILIBRI 2=134.801 2=134.801 2=134.821
P.K.= 0+000.000 - Perfil N. 1

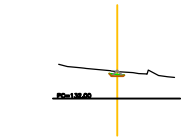


2=135.801 2=134.817 2=134.817
P.K.= 0+005.000 - Perfil N. 6

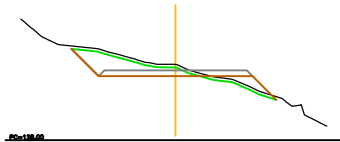


2=135.888 2=135.824 2=134.464
P.K.= 0+010.000 - Perfil N. 11

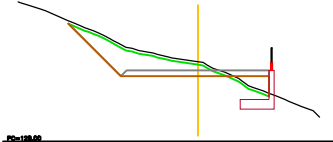


2=134.802 2=134.804 2=134.804
P.K.= 0+001.000 - Perfil N. 2

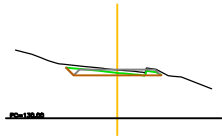


2=135.873 2=134.841 2=134.871
P.K.= 0+006.000 - Perfil N. 7

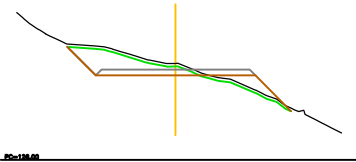


2=135.805 2=135.857 2=134.487
P.K.= 0+011.000 - Perfil N. 12

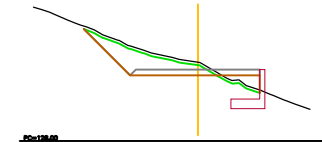


2=134.800 2=134.848 2=134.878
P.K.= 0+002.000 - Perfil N. 3

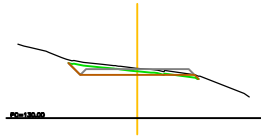


2=135.843 2=134.864 2=134.864
P.K.= 0+007.000 - Perfil N. 8

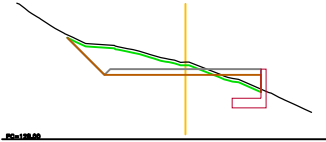


2=135.864 2=135.855 2=134.810
P.K.= 0+012.000 - Perfil N. 13

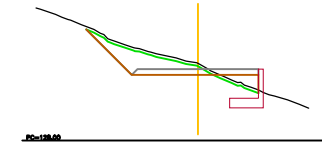


2=135.842 2=134.871 2=134.801
P.K.= 0+003.000 - Perfil N. 4

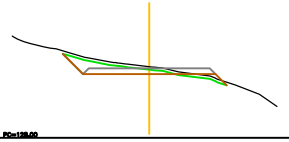


2=135.712 2=134.887 2=134.417
P.K.= 0+008.000 - Perfil N. 9

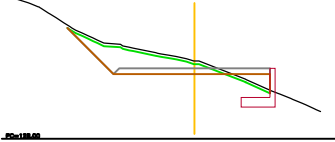


2=135.482 2=135.103 2=134.833
P.K.= 0+013.000 - Perfil N. 14

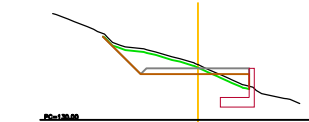


2=135.184 2=134.884 2=134.804
P.K.= 0+004.000 - Perfil N. 5

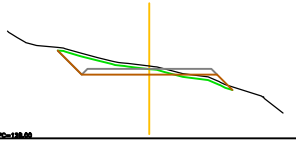


2=135.888 2=135.010 2=134.400
P.K.= 0+009.000 - Perfil N. 10

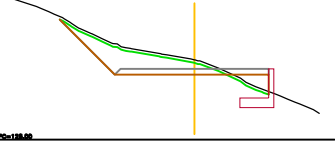

2=135.204 2=135.157 2=134.887
P.K.= 0+014.000 - Perfil N. 15

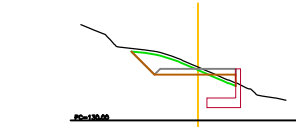


Carrer de Pau Casals


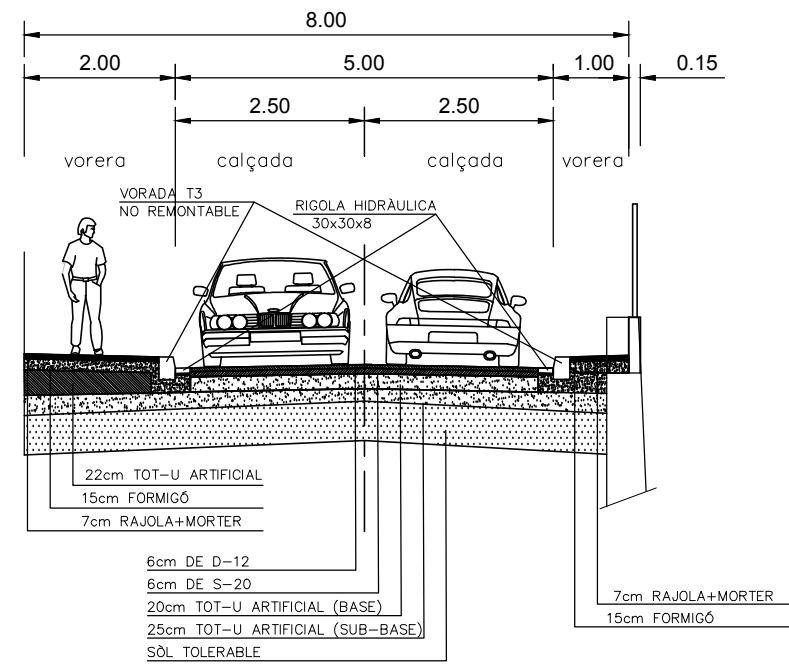


SECCIÓ A-A'

Carrer de Frederic Mompou

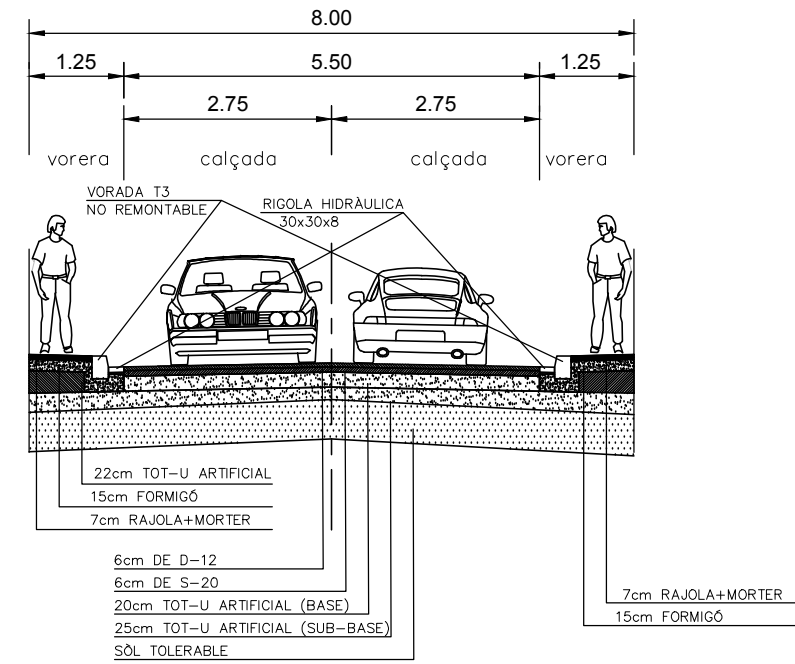

SECCIÓ B-B'

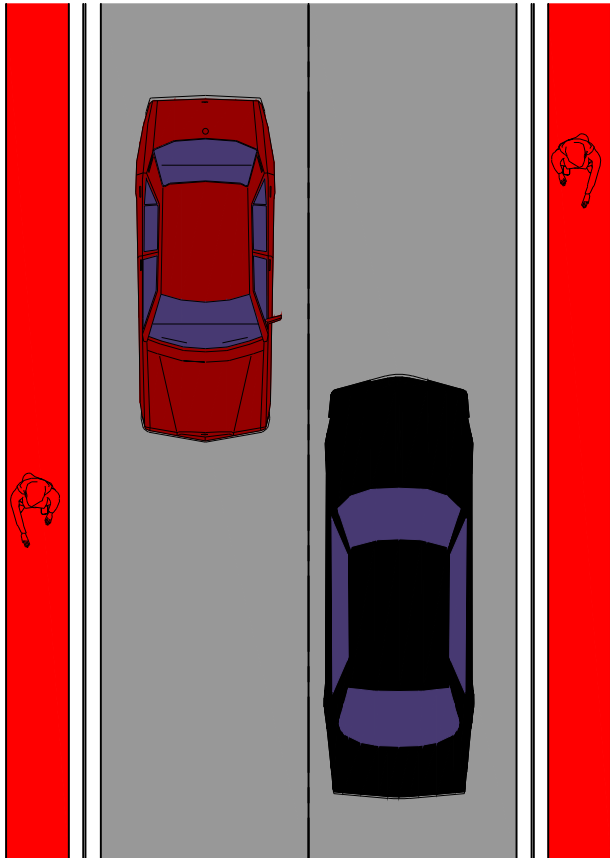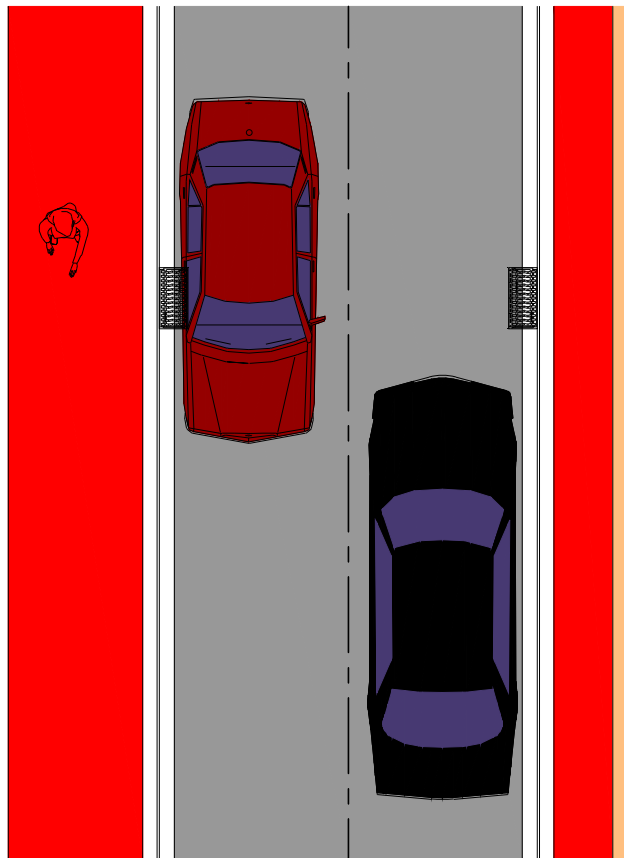

Trams peatonals i semi-peatonals
compressos entre 4,00m i 7,00m.

(ptges. B i Pau Casals, Can Martí, Tete Montoliu, Xavier Montsalvatge i
els carrers d'Enric Morera i Mestre Joaquim Rodrigo)

